


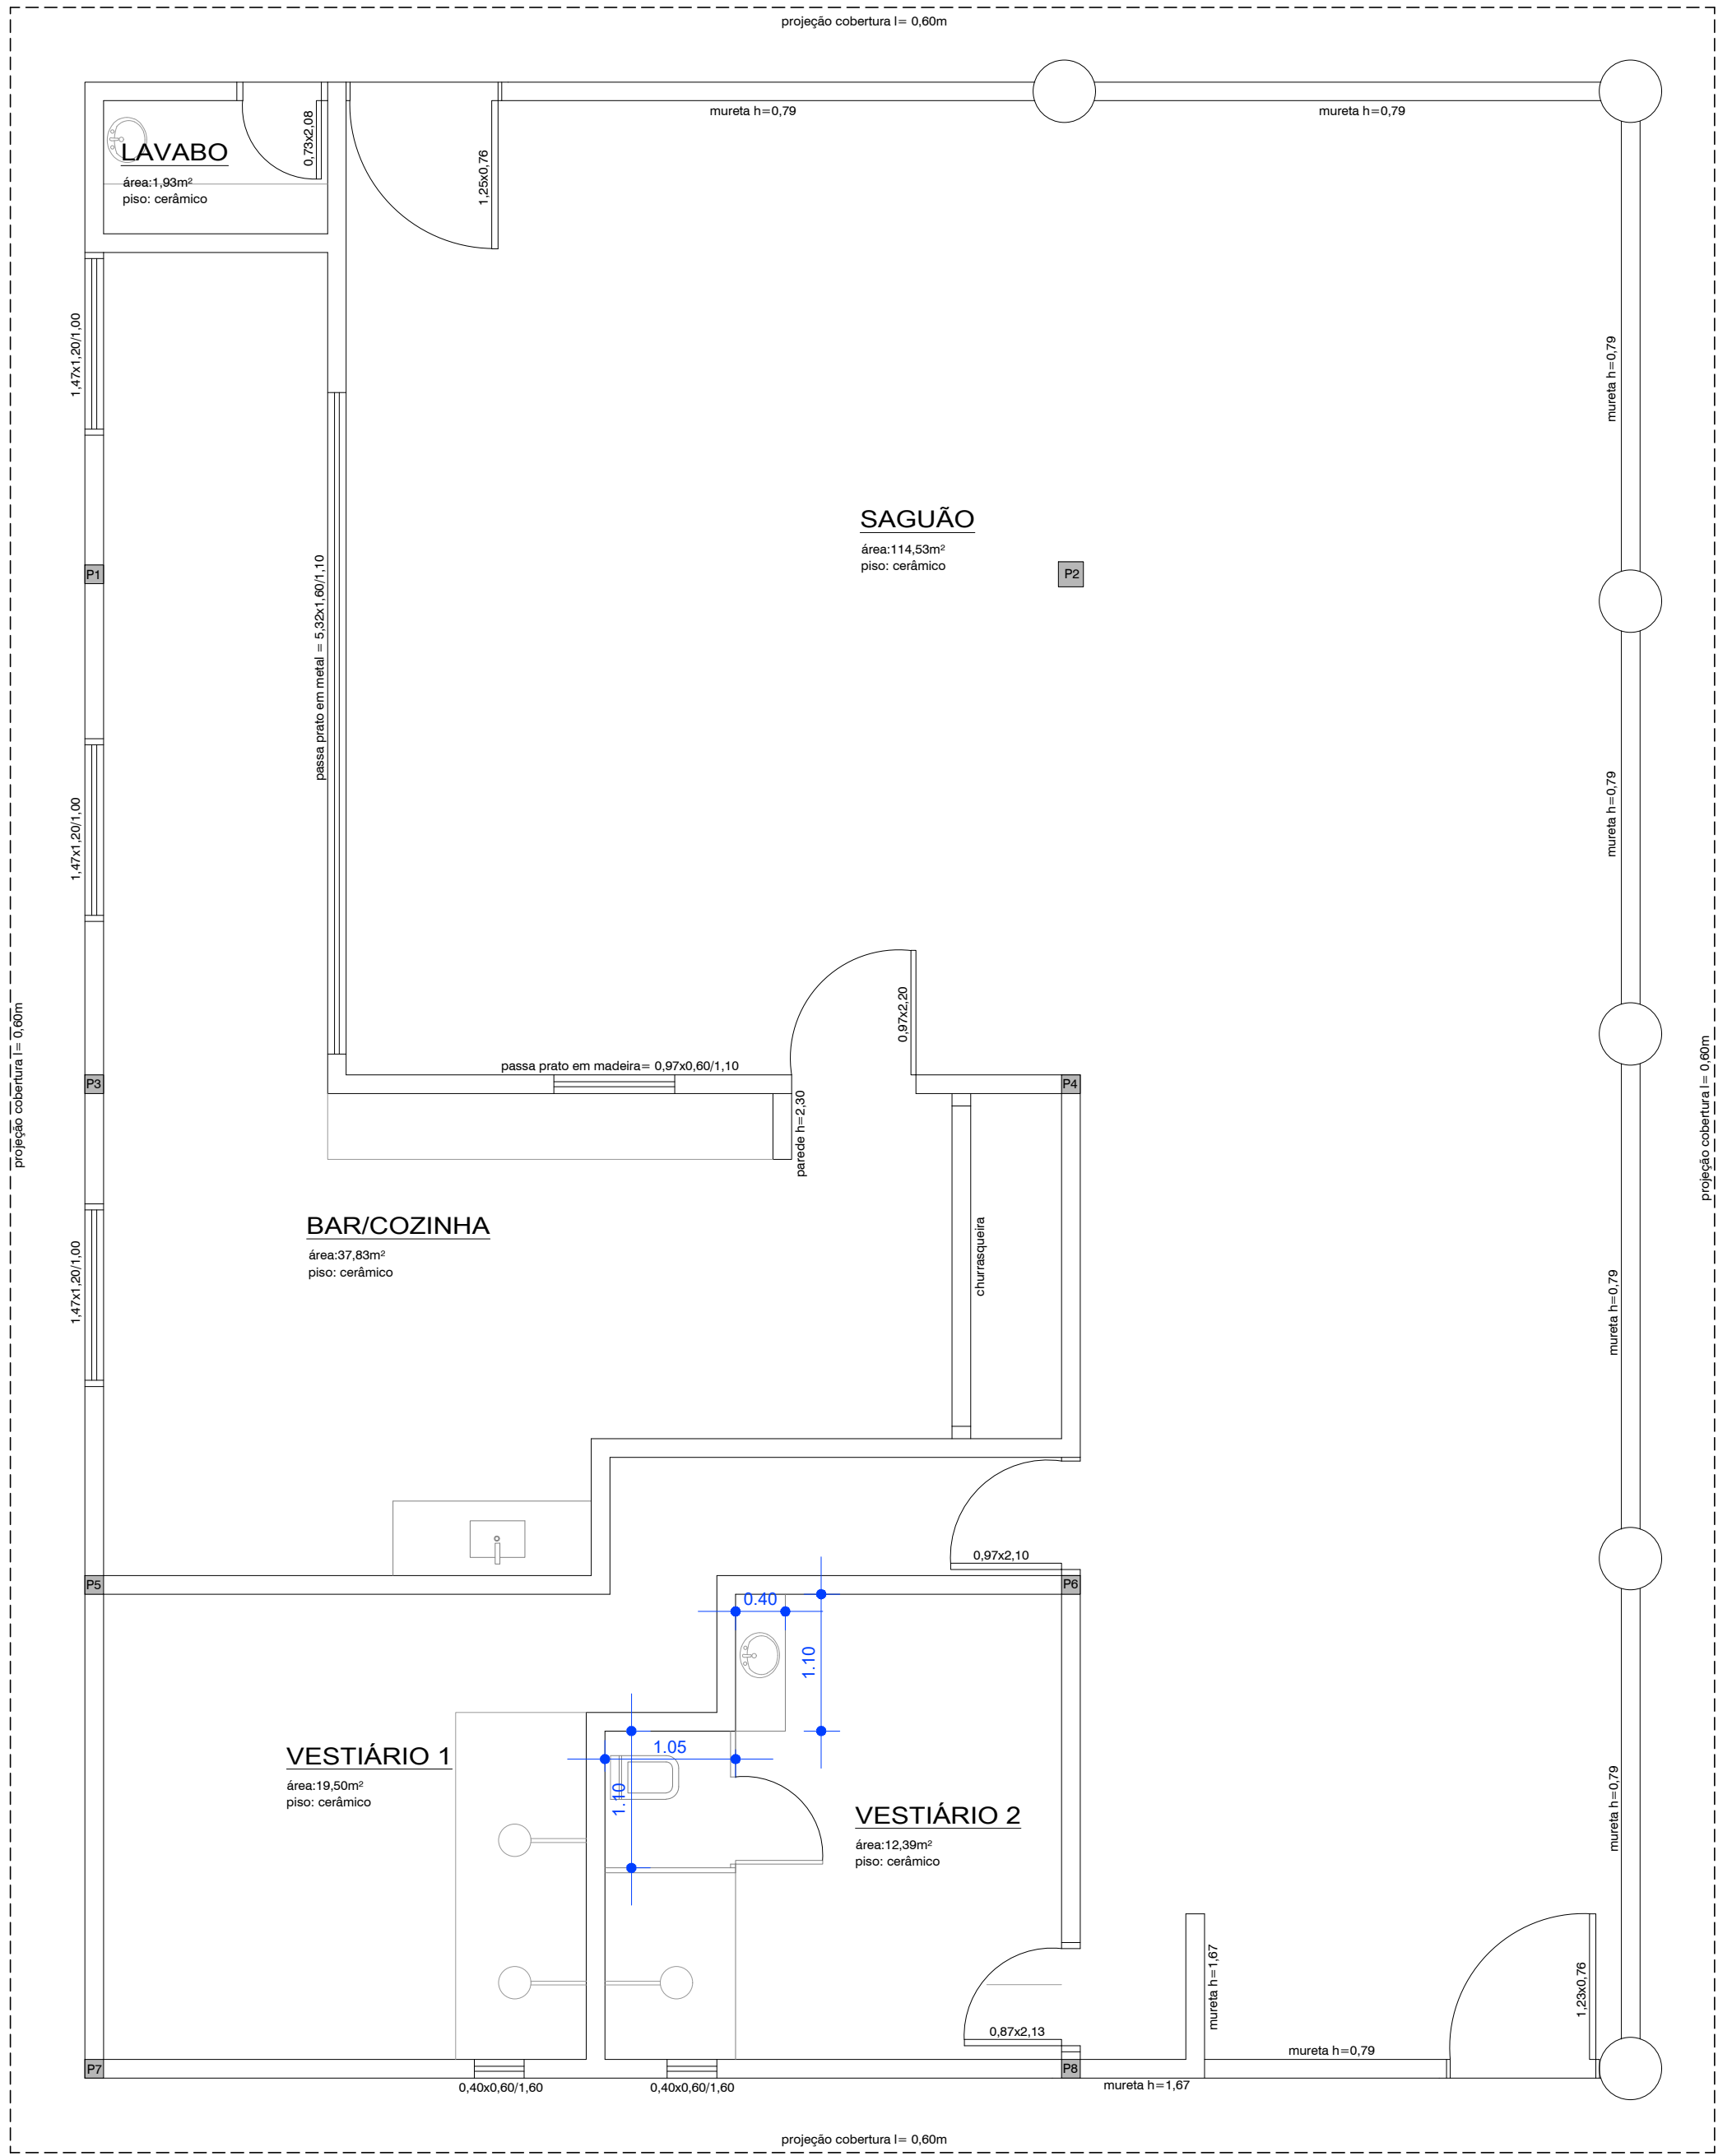

1. PILARES EM MADEIRA QUE SERÃO SUBSTITUÍDOS POR DE CONCRETO:
- P1 = PILAR DE CONCRETO DE 15X15CM COM 4 BARRAS DE FERRO DE 10mm
 - P2 = PILAR DE CONCRETO DE 20X20CM COM 4 BARRAS DE FERRO DE 10mm
 - P3 = PILAR DE CONCRETO DE 15X15CM COM 4 BARRAS DE FERRO DE 10mm
 - P4 = PILAR DE CONCRETO DE 15X15CM COM 4 BARRAS DE FERRO DE 10mm
 - P5 = PILAR DE CONCRETO DE 15X15CM COM 4 BARRAS DE FERRO DE 10mm
 - P6 = PILAR DE CONCRETO DE 15X15CM COM 4 BARRAS DE FERRO DE 10mm
 - P7 = PILAR DE CONCRETO DE 15X15CM COM 4 BARRAS DE FERRO DE 10mm
 - P8 = PILAR DE CONCRETO DE 15X15CM COM 4 BARRAS DE FERRO DE 10mm
2. VESTIÁRIO 02 SERÁ INCLUÍDO UM LAVATÓRIO E VASO SANITÁRIO

DIRETOS AUTORES RESPONSÁVEIS: EIV 514 / 66	ESPAÇO MUNICIPAL NOVA VILA		Data: março / 2023
	Área: 200,62 m²	Endereço: Avenida Presidente Lucena, Bairro Nova Vila, Presidente Lucena - RS	Escala: 1/50
		Descrição: PLANTA BAIXA REFORMA	Desenho: Suzane Rhein
	Roseane Dornelles Teles ENGENHEIRA CIVIL - CREA/RS 180172	Proprietário: Município de Presidente Lucena	Prancha: A3