



PLANTA BAIXA (JA/01)
ESCALA 1:25

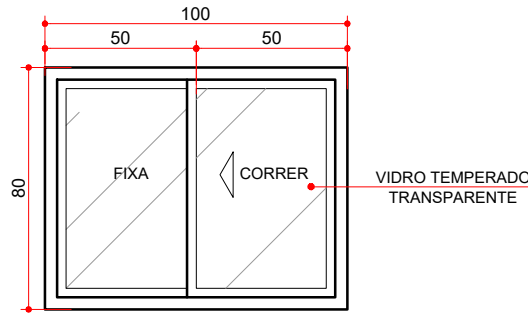


ELEVÇÃO (JA/01)
ESCALA 1:25

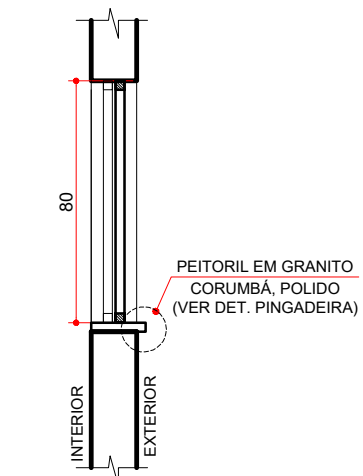


SECÇÃO (JA/01)
ESCALA 1:25

COD.	LARGURA	ALTURA	PEITORIL	MATERIAL	TIPO
JA01	1.00	0.80	1.80	ALUMÍNIO ANODIZADO COR BRANCO/VIDRO TEMPERADO INCOLOR 8mm	CORRER

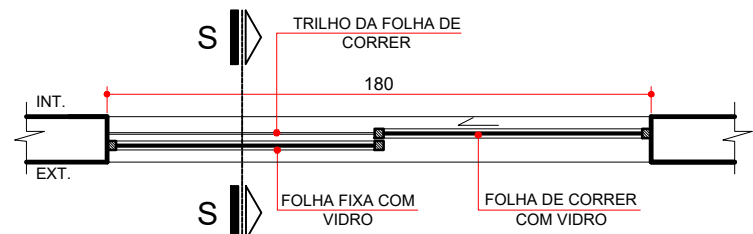


PLANTA BAIXA (JA/02)
ESCALA 1:25

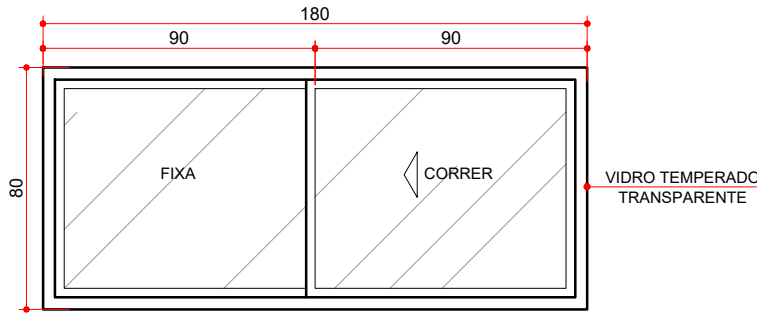


ELEVÇÃO (JA/02)
ESCALA 1:25


COD.	LARGURA	ALTURA	PEITORIL	MATERIAL	TIPO
JA02	1.80	0.80	1.80		CORRER

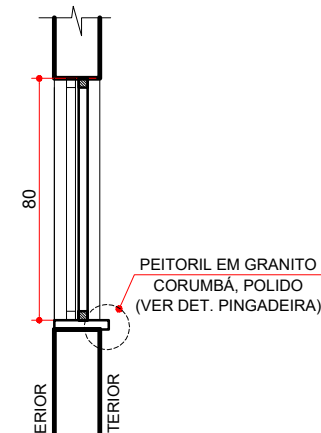

SECÇÃO (JA/02)
ESCALA 1:25

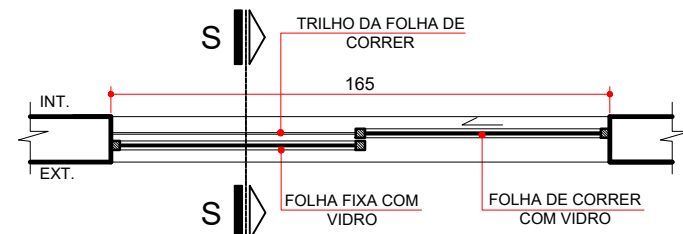


PLANTA BAIXA (JA/03)
ESCALA 1:25

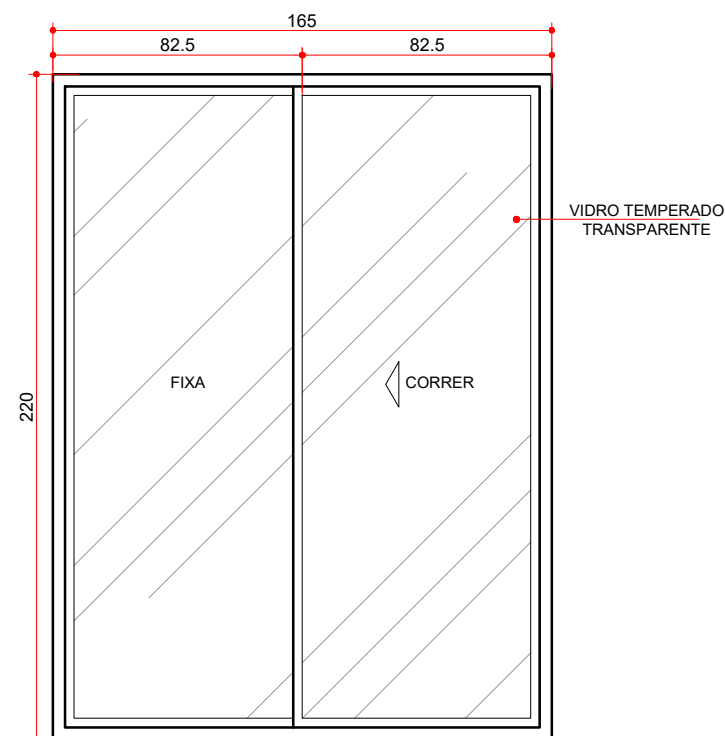


ELEVÇÃO (JA/03)
ESCALA 1:25


COD.	LARGURA	ALTURA	PEITORIL	MATERIAL	TIPO
JA03	1.65	2.20	0.40	ALUMÍNIO ANODIZADO COR BRANCO/VIDRO TEMPERADO INCOLOR 8mm	CORRER

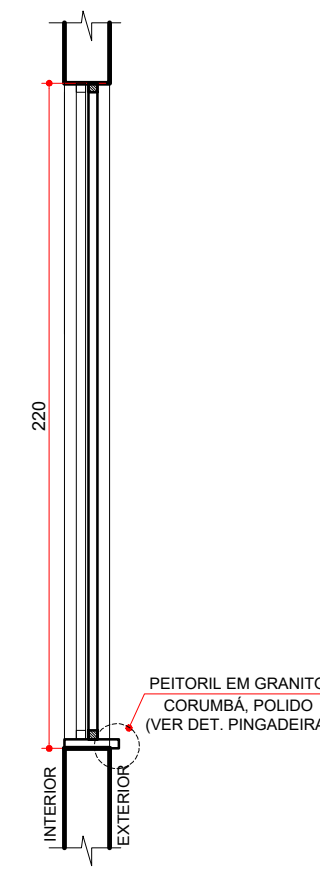

SECÇÃO (JA/03)
ESCALA 1:25

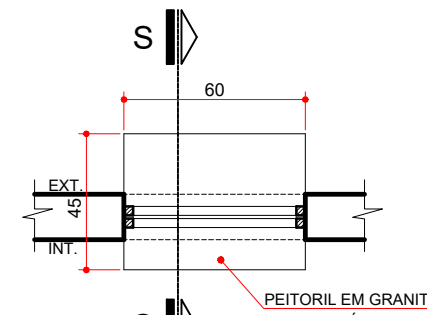


PLANTA BAIXA (GA/01)
ESCALA 1:25

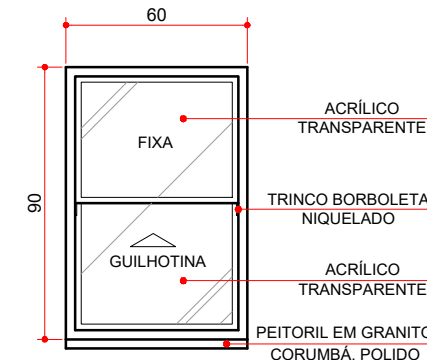


ELEVÇÃO (GA/01)
ESCALA 1:25

COD.	LARGURA	ALTURA	PEITORIL	MATERIAL	TIPO
GA01	0.80	0.90	1.10	ALUMÍNIO ANODIZADO COR BRANCO/ ACRÍLICO TRANSPARENTE	GUILHOTINA

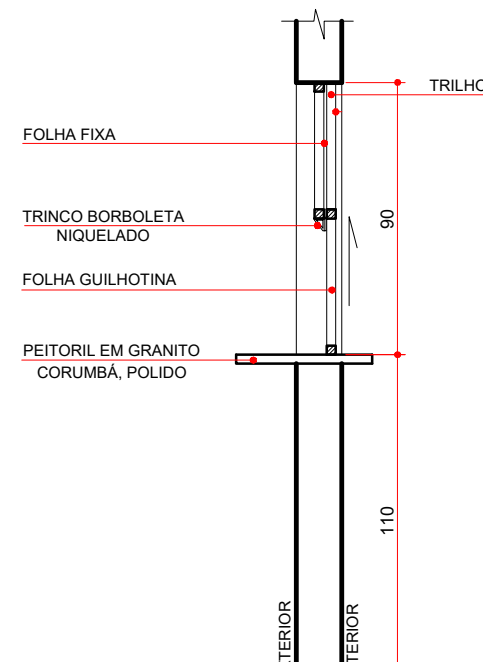


SECÇÃO (GA/01)
ESCALA 1:25

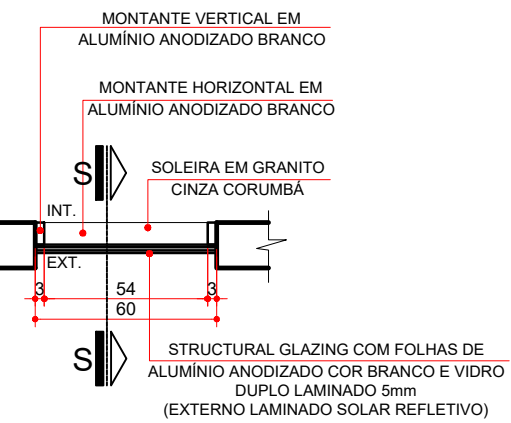


PLANTA BAIXA (JA/04)
ESCALA 1:25


COD.	LARGURA	ALTURA	PEITORIL	MATERIAL	TIPO
JA04	0.60	3.90	—	STRUCTURAL GLAZING COM VIDRO DUPLO LAMINADO ESP. 5mm	FIXO E PROJETANTE

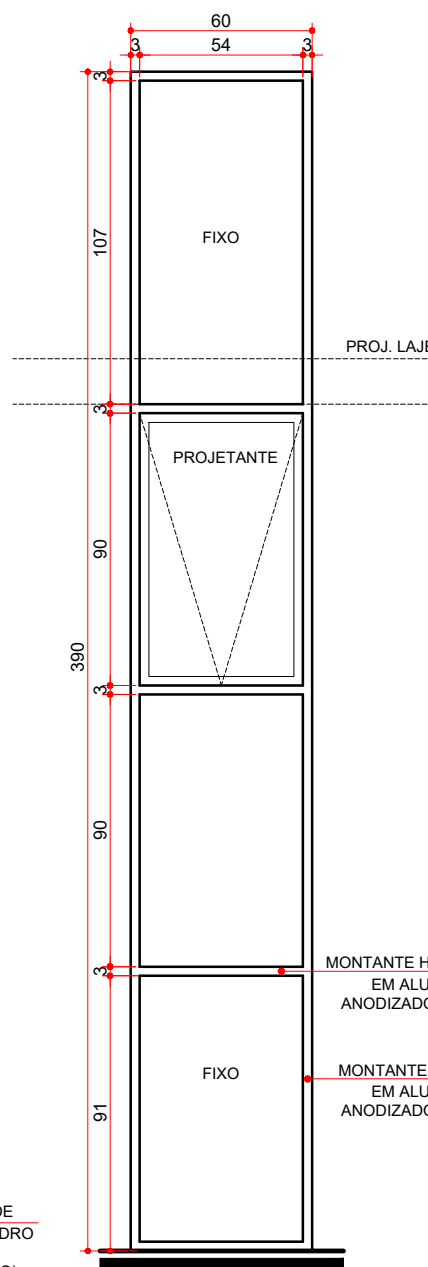


ELEVÇÃO EXTERNA
SEM VIDRO (JA/04)
ESCALA 1:25

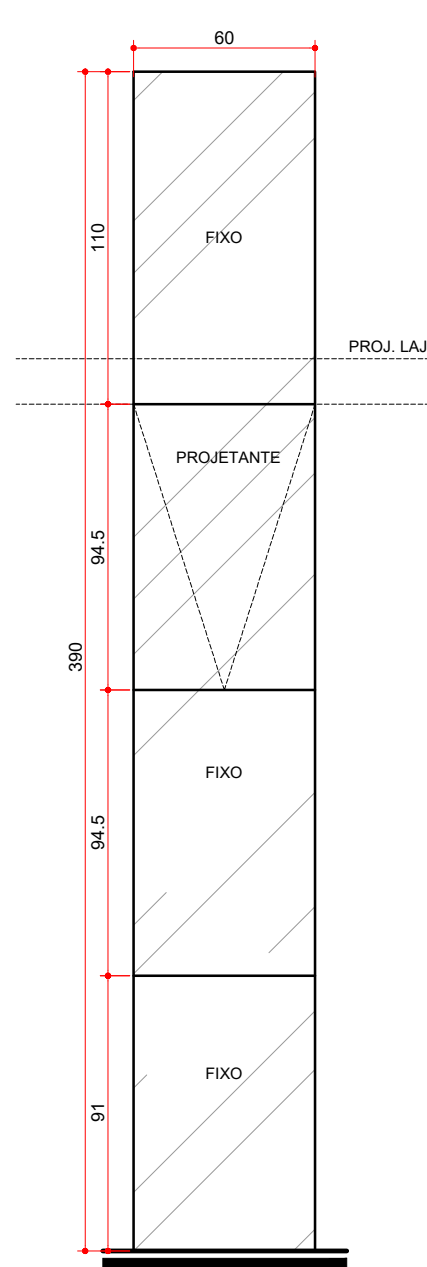


ELEVÇÃO EXTERNA
COM VIDRO (JA/04)
ESCALA 1:25

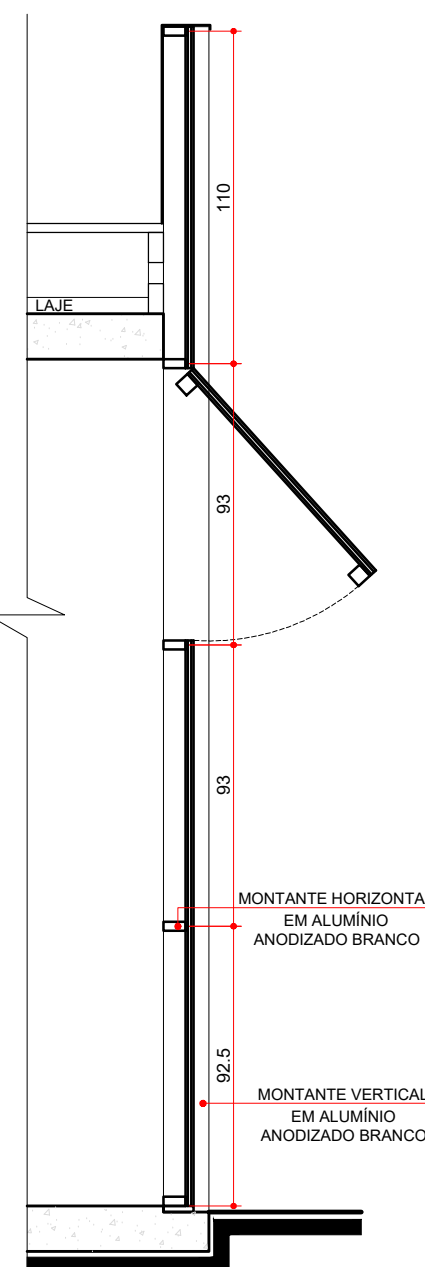

SECÇÃO (JA/04)
ESCALA 1:25

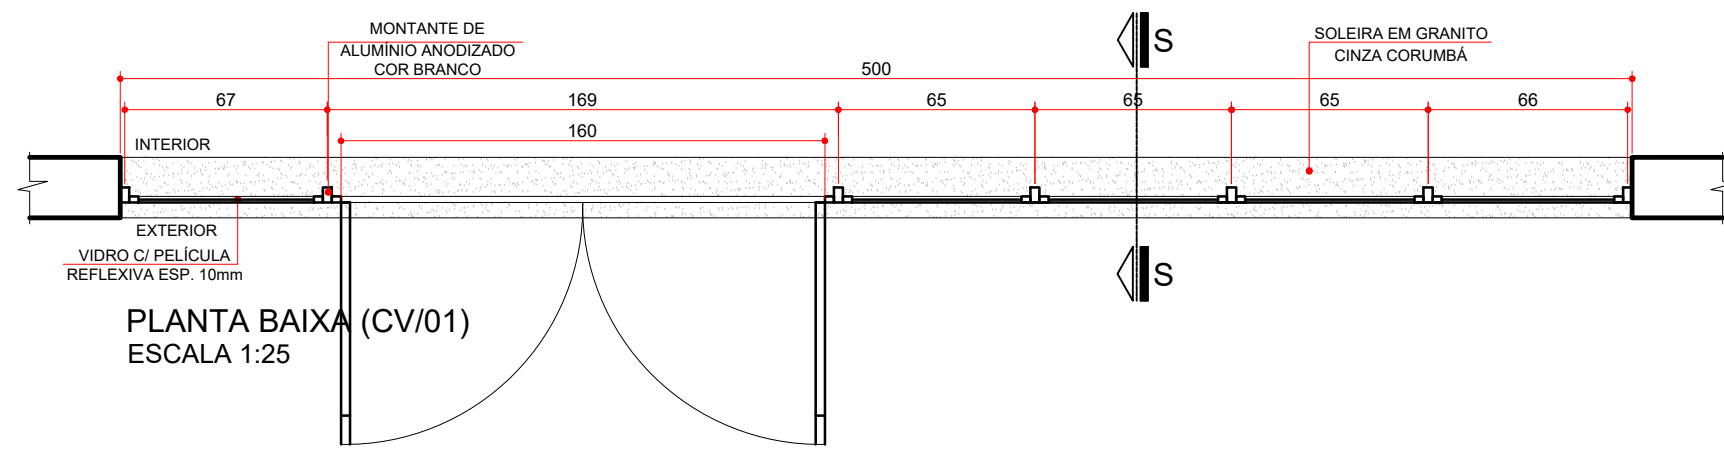


PLANTA BAIXA (CV/01)
ESCALA 1:25

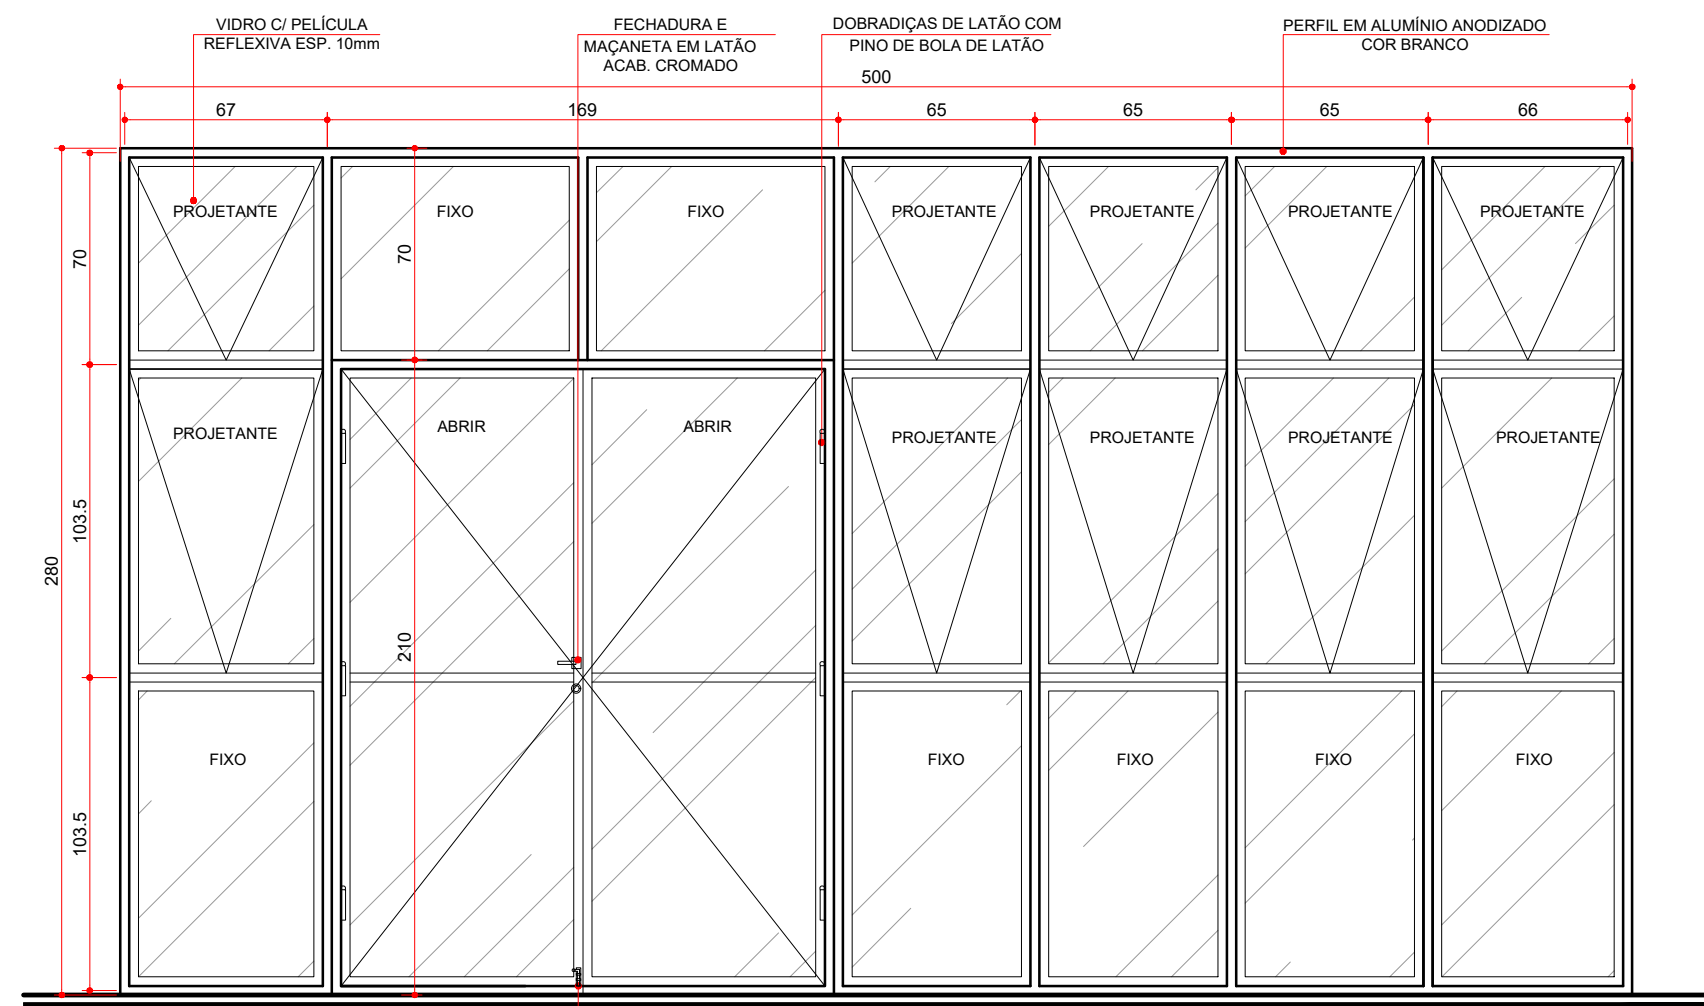

ELEVÇÃO (CV/01)
ESCALA 1:25

COD.	LARGURA	ALTURA	PEITORIL	MATERIAL	TIPO
CV01	5.00	2.80	—	ALUMÍNIO ANODIZADO COR BRANCO/ VIDRO LAMINADO C/ PÉLICULA REFLEXIVA 10mm	FIXO E PROJETANTE

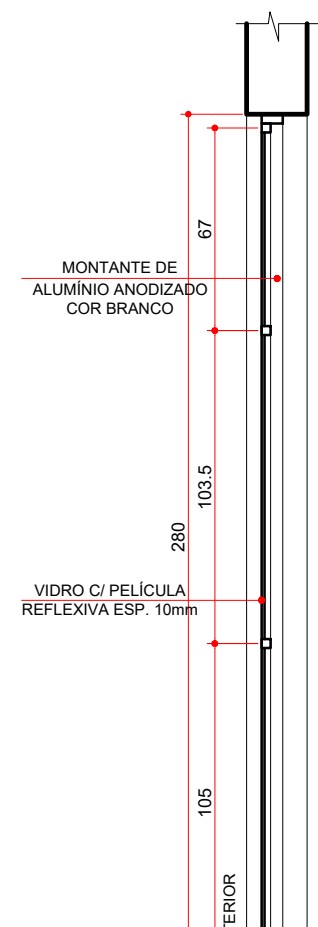

SECÇÃO (CV/01)
ESCALA 1:25



GOVERNO DO ESTADO DO PARANÁ
SEIL - SECRETARIA DE INFRAESTRUTURA E LOGÍSTICA
PARANÁ EDIFICAÇÕES
GERÊNCIA DE PROJETOS

PROPRIETÁRIO:
GOVERNO DO ESTADO DO PARANÁ

OBRA:
UNIDADE DE SAÚDE DA FAMÍLIA- PORTE 3

LOCAL:
UNIDADE PADRÃO PARA O ESTADO DO PARANÁ

AUTOR DO PROJETO / REGISTRO PROF.:
MEP-ARQUITETURA E PLANEJAMENTO LTDA-EPP/ CNPJ 06.164.906/0001-28

RESPONSÁVEL TÉCNICO / REGISTRO PROF.:
MEP-ARQUITETURA E PLANEJAMENTO LTDA-EPP/ CNPJ 06.164.906/0001-28

MUNICÍPIO:
CURITIBA-PR

ESCRITÓRIO REGIONAL:

TIPO:
CONSTRUÇÃO

PROJETO:
ARQUITETÔNICO

REFERÊNCIA:
DETALHAMENTO DE ESQUADRIAS

DESENHO:
CARINE ENCINAS

DATA:
MARÇO/2014

ESCALA DO DESENHO:
1:25

ARQUIVO:
ARQ_DET2_ESQUADRIAS_USF_3_R00

ARQ
07 16