

P1 P2  
RUA LUÍS INÁCIO MARTINS  
CONÇALVES  
LEVES  
FRANCISCO  
RUA  
RUA BENEDITO PINTO DE GODOY FILHO  
P4 P3  
RUA MARIA JOSÉ BITTENCOURT

PRAÇA ESPERANÇA

PERÍMETRO URBANO

ZONEAMENTO: ZONA DE USO INSTITUCIONAL (ZUI)

COORDENADAS (SIRGAS UTM)


P1: 524482,45 7390395,15

P2: 524537,13 7390363,76

P3: 524408,67 7390294,59

P4: 524460,89 7390263,75

FONTE: PARANÁ INTERATIVO

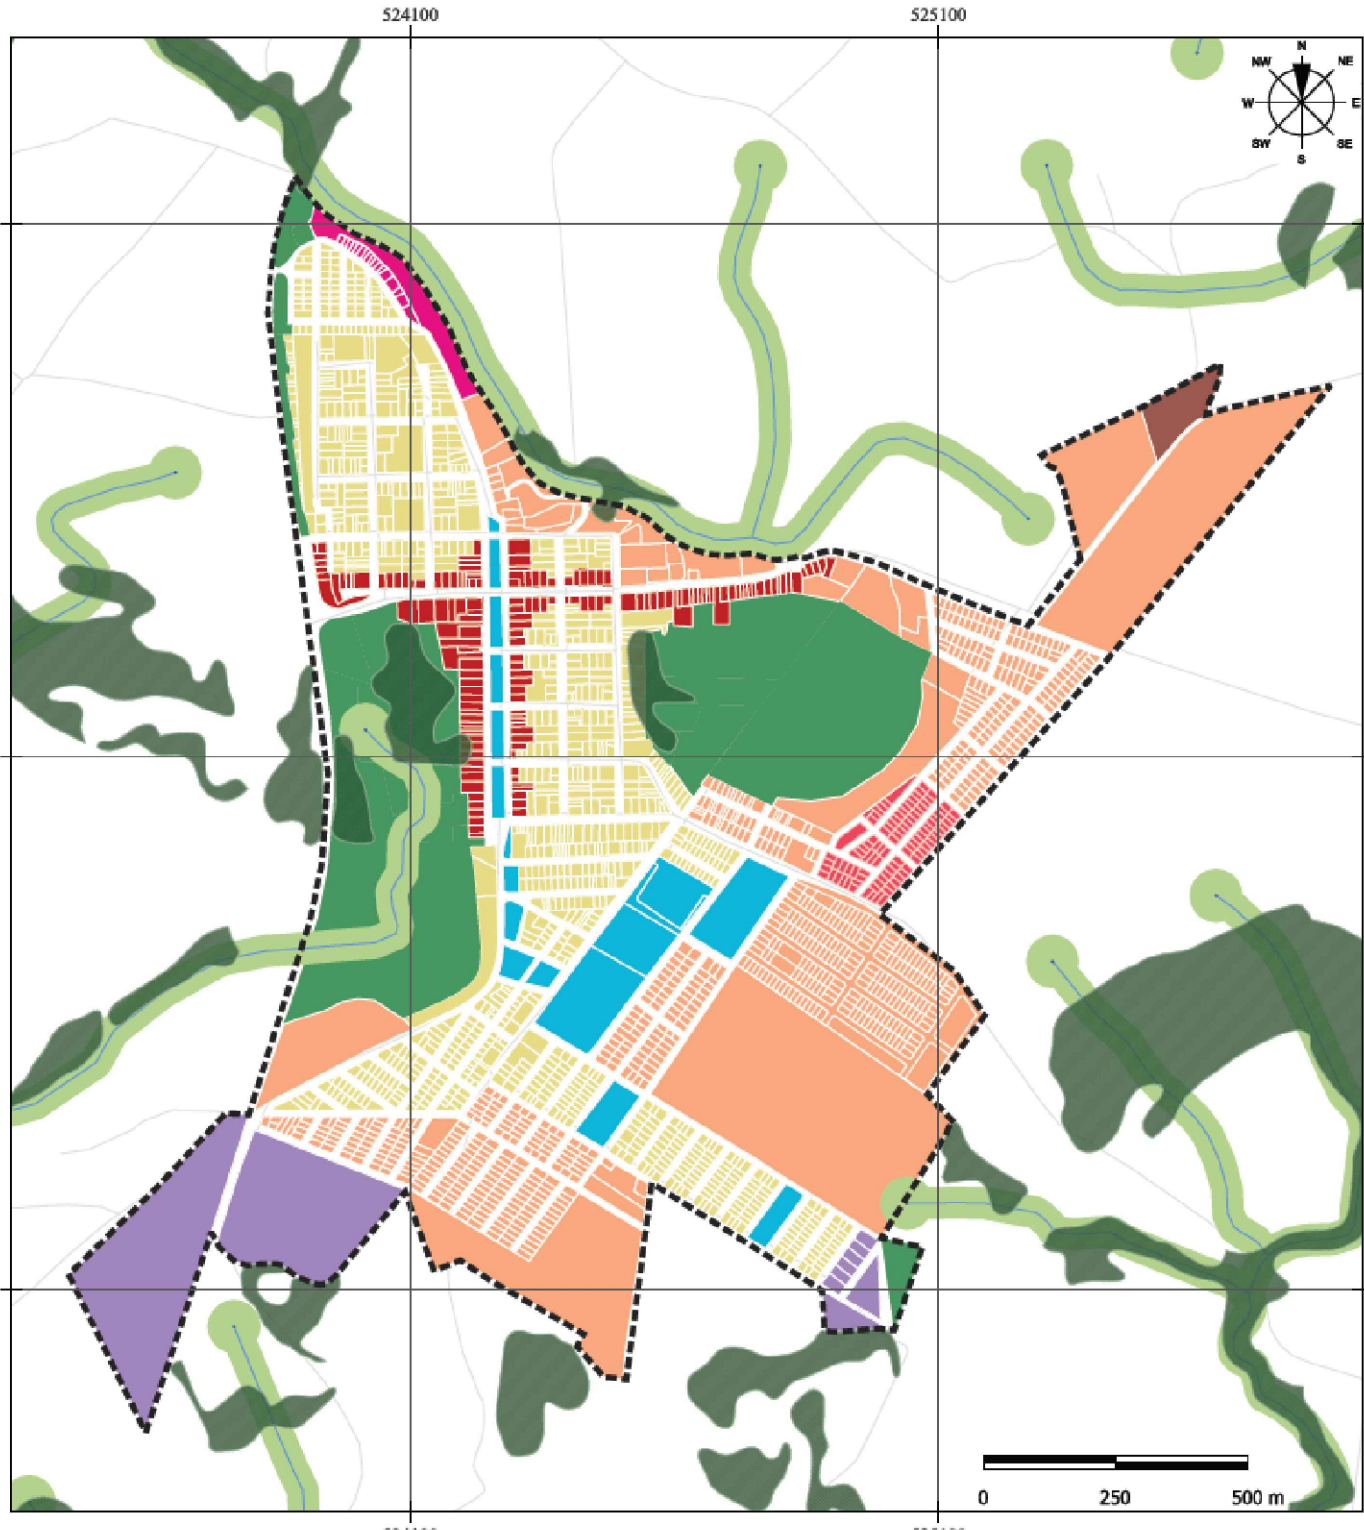

**Legenda**

Perímetro Urbano

Nascente

Hidrografia

Sistema Viário

Floresta Nativa (RPPN)

Área de Preservação Permanente (APP)

**Zoneamento Urbano**

Zona Residencial 1 (ZR1)

Zona Residencial 2 (ZR2)

Zona de Uso Institucional (ZUI)

Zona Especial de Interesse Social 1 (ZEIS 1)

Zona Especial de Interesse Social 2 (ZEIS 2)

Zona de Comércio e Serviços (ZCS)

Zona Industrial (ZI)

Zona de Proteção Ambiental (ZPA)

Zona de Controle Ambiental (ZCA)

ESCALA: 1:50.000

Sistema de Projeção Transverso de Mercator UTM | Fuso 1750 228

Fonte: Instituto SIRGAS 2000 | Dados: Instituto Brasileiro de Geografia e Estatística (IBGE) 2013, 2015, 2017

Município de Nova Santa Bárbara

REVERÃO DO PLANO DIRETOR MUNICIPAL

Assessoria: Mapa de Zoneamento de Uso e Ocupação do Solo Urbano

Data: 2023

Elaborado por: José Batista Delgado Junior

CAU-A18201-0



PREFEITURA MUNICIPAL  
NOVA SANTA BÁRBARA

Praça Esperança

Local:	Nova Santa Bárbara - PR	
Prop:	10/2025	Folha
Prefeitura Municipal de Nova Santa Bárbara - PR		01
Conteúdo da Prancha:	escala:	indicada
Planta baixa - Situação no perímetro urbano		

Quadro de áreas:	
Área da praça: 7.419,44 m²	
Responsável Técnico:	Proprietário:
Pedro Silvestre	Prefeitura Municipal de Nova Santa Bárbara - PR
CAU A251792-2	

Espaço para aprovação: