


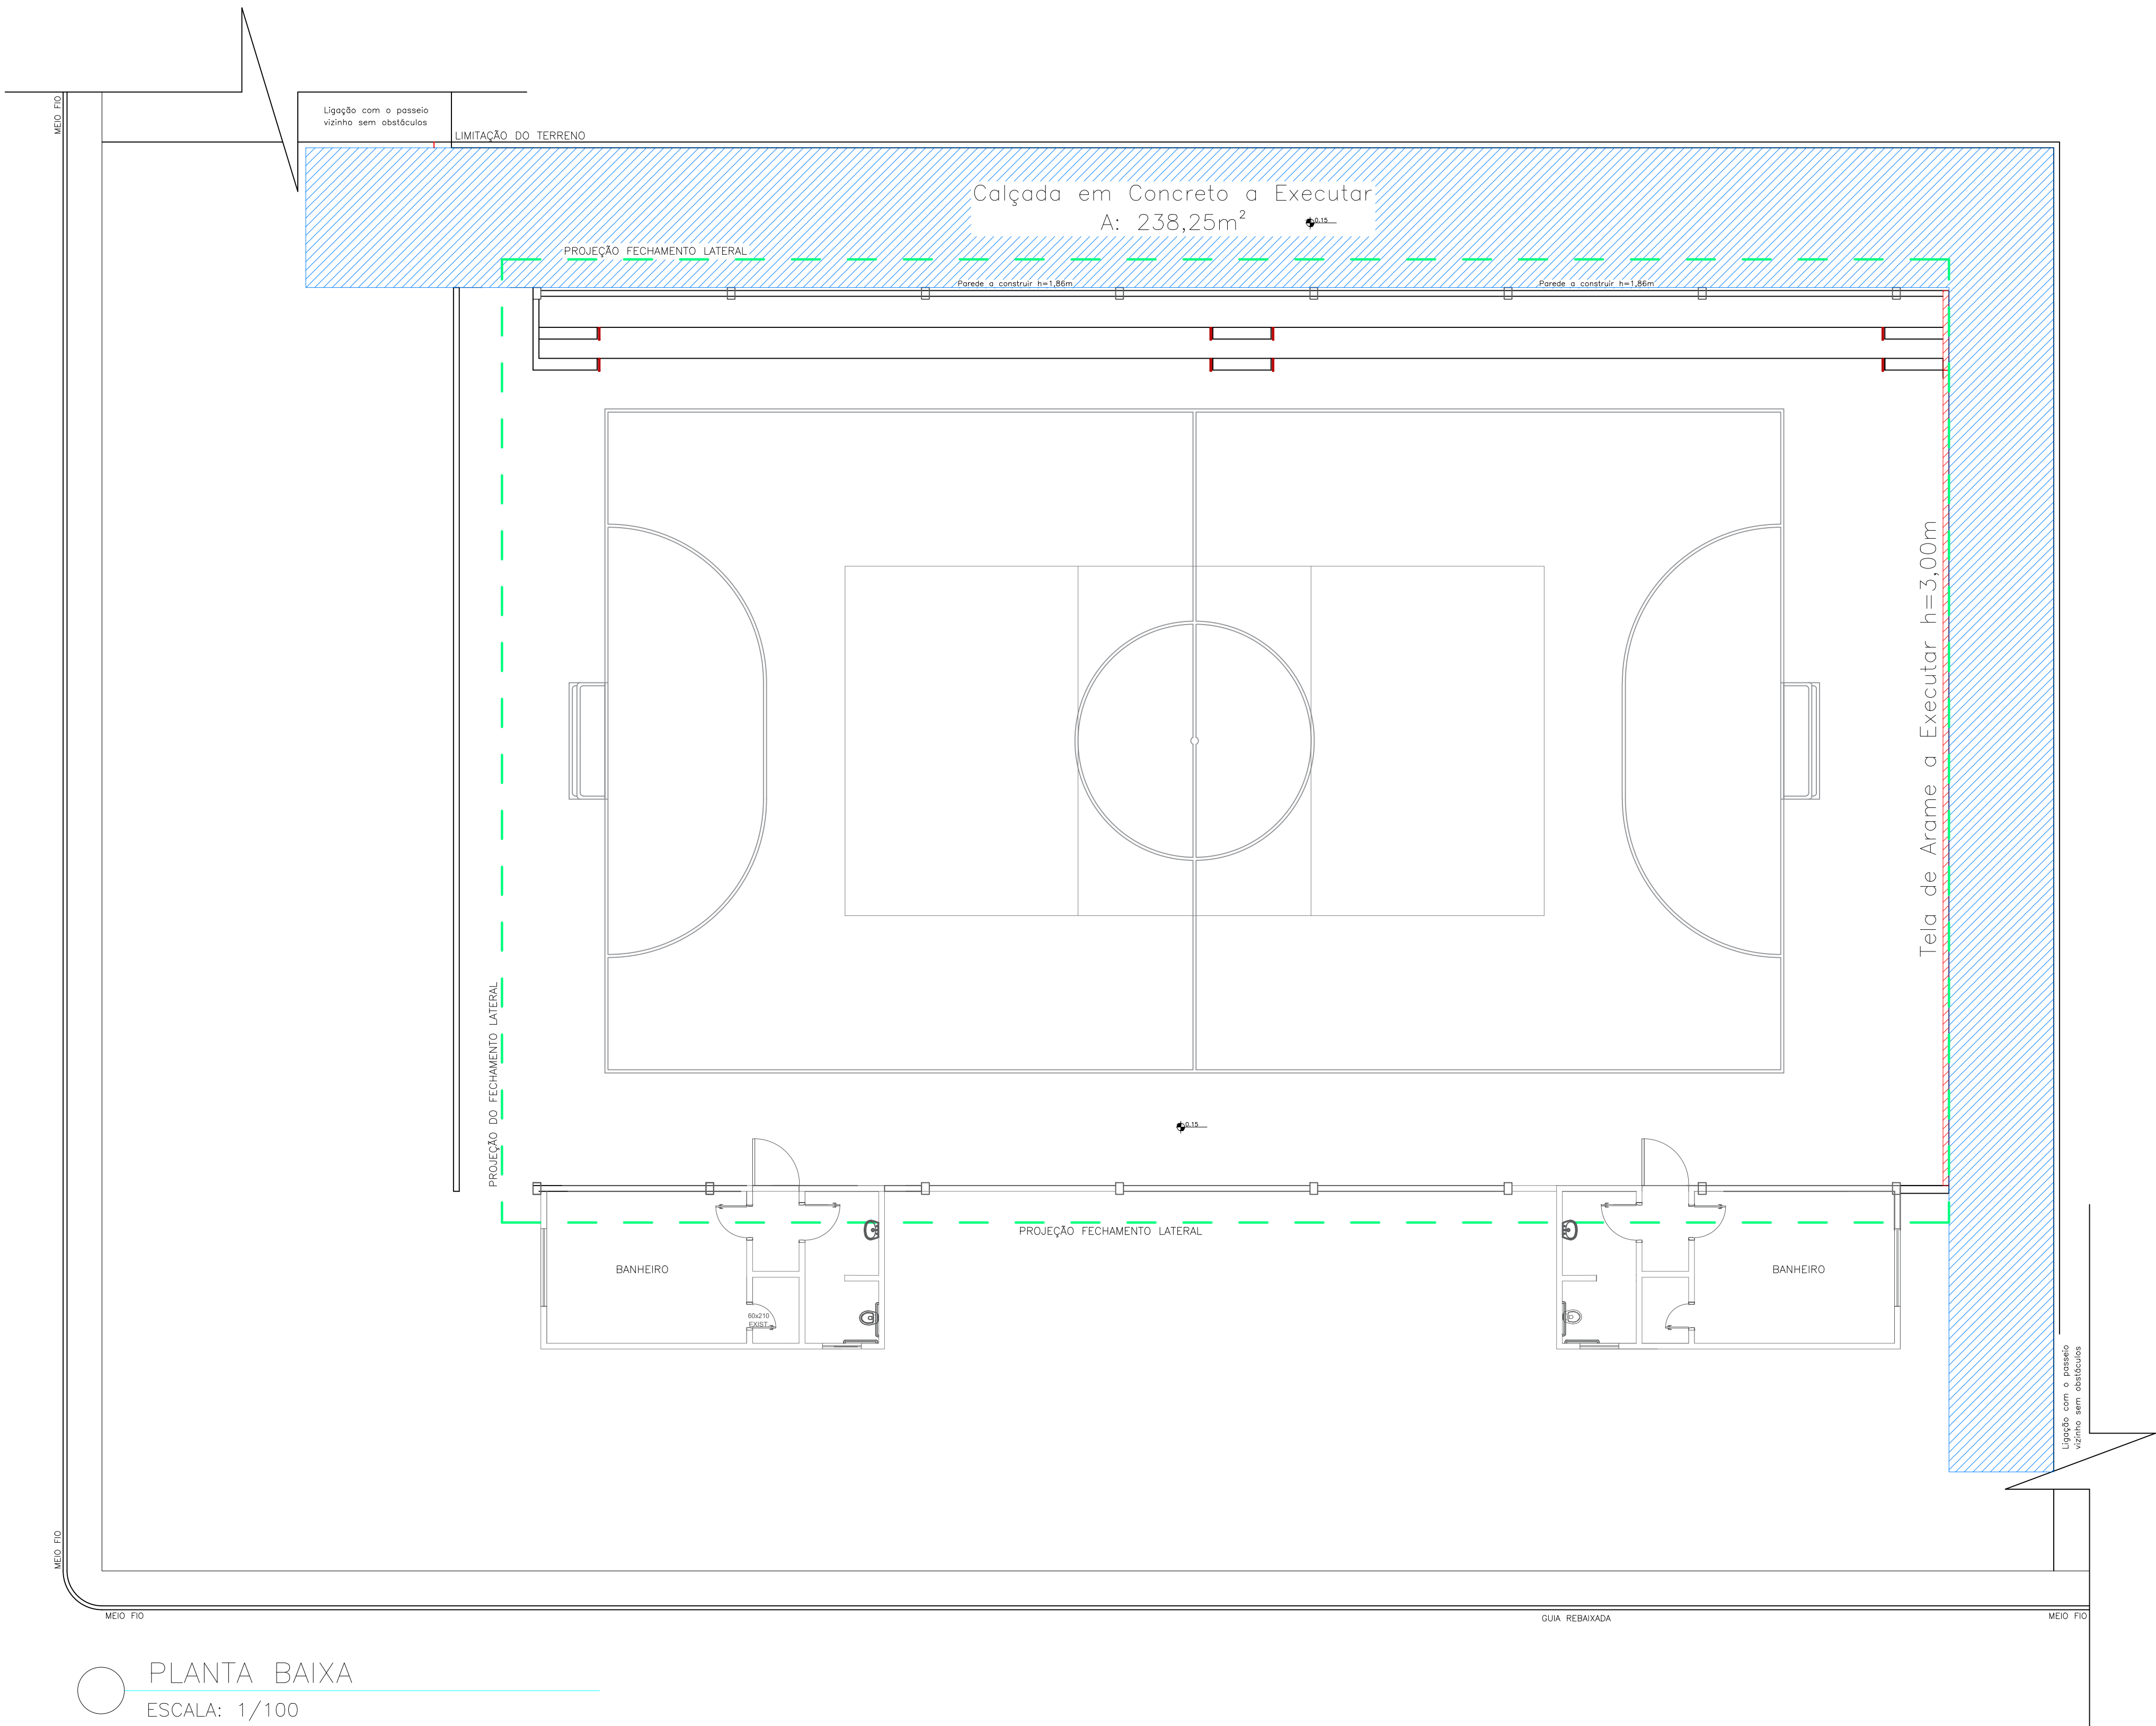

PLANTA BAIXA
ESCALA: 1/100

LEVANTAMENTO QUANTITATIVO		
	Calçada em Concreto	A: 238,25m ²
	Tela de Arame	A: 64,50m ²




TÍTULO:
PROJETO ARQUITETONICO
REFORMA DE GINASIO DE ESPORTES
LOTES 09, 10 E 11 DA QUADRA 31 - DISTRITO DE GUAIPORÃ - CAFEZAL DO SUL-PR

FOLHA:
01

CONTEÚDO :
PLANTA BAIXA

PROPRIETÁRIO:
MUNICÍPIO DE CAFEZAL DO SUL - PR

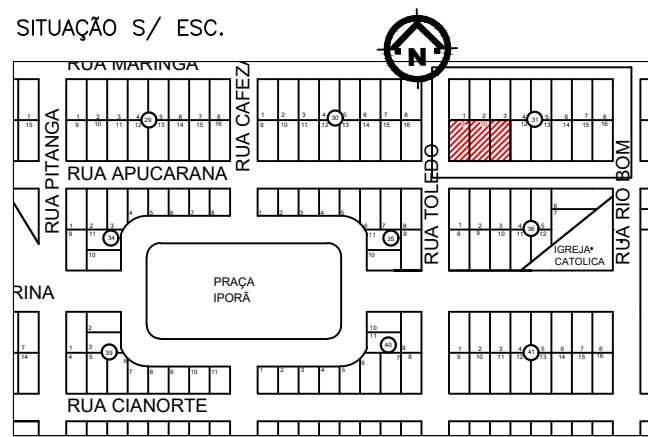

DECLARO QUE A APROVAÇÃO DO PROJETO NÃO IMPLICA
NO RECONHECIMENTO POR PARTE DA PREFEITURA DO
DIREITO DE PROPRIEDADE DO TERRENO

ÁREAS:	
ÁREA DO TERRENO	1.350,00 m ²
ÁREA GINASIO	842,20 m ²
ÁREA ANEXOS	74,50 m ²
ÁREA TOTAL	916,70 m ²

PREFEITO MUNICIPAL
Pedro Minoru Inoue

PROJETO
Luiz Eduardo Candido
Engenheiro Civil CREA-PR 145164/D

RESP. TÉCNICO PELA EXECUÇÃO

APROVAÇÕES :