

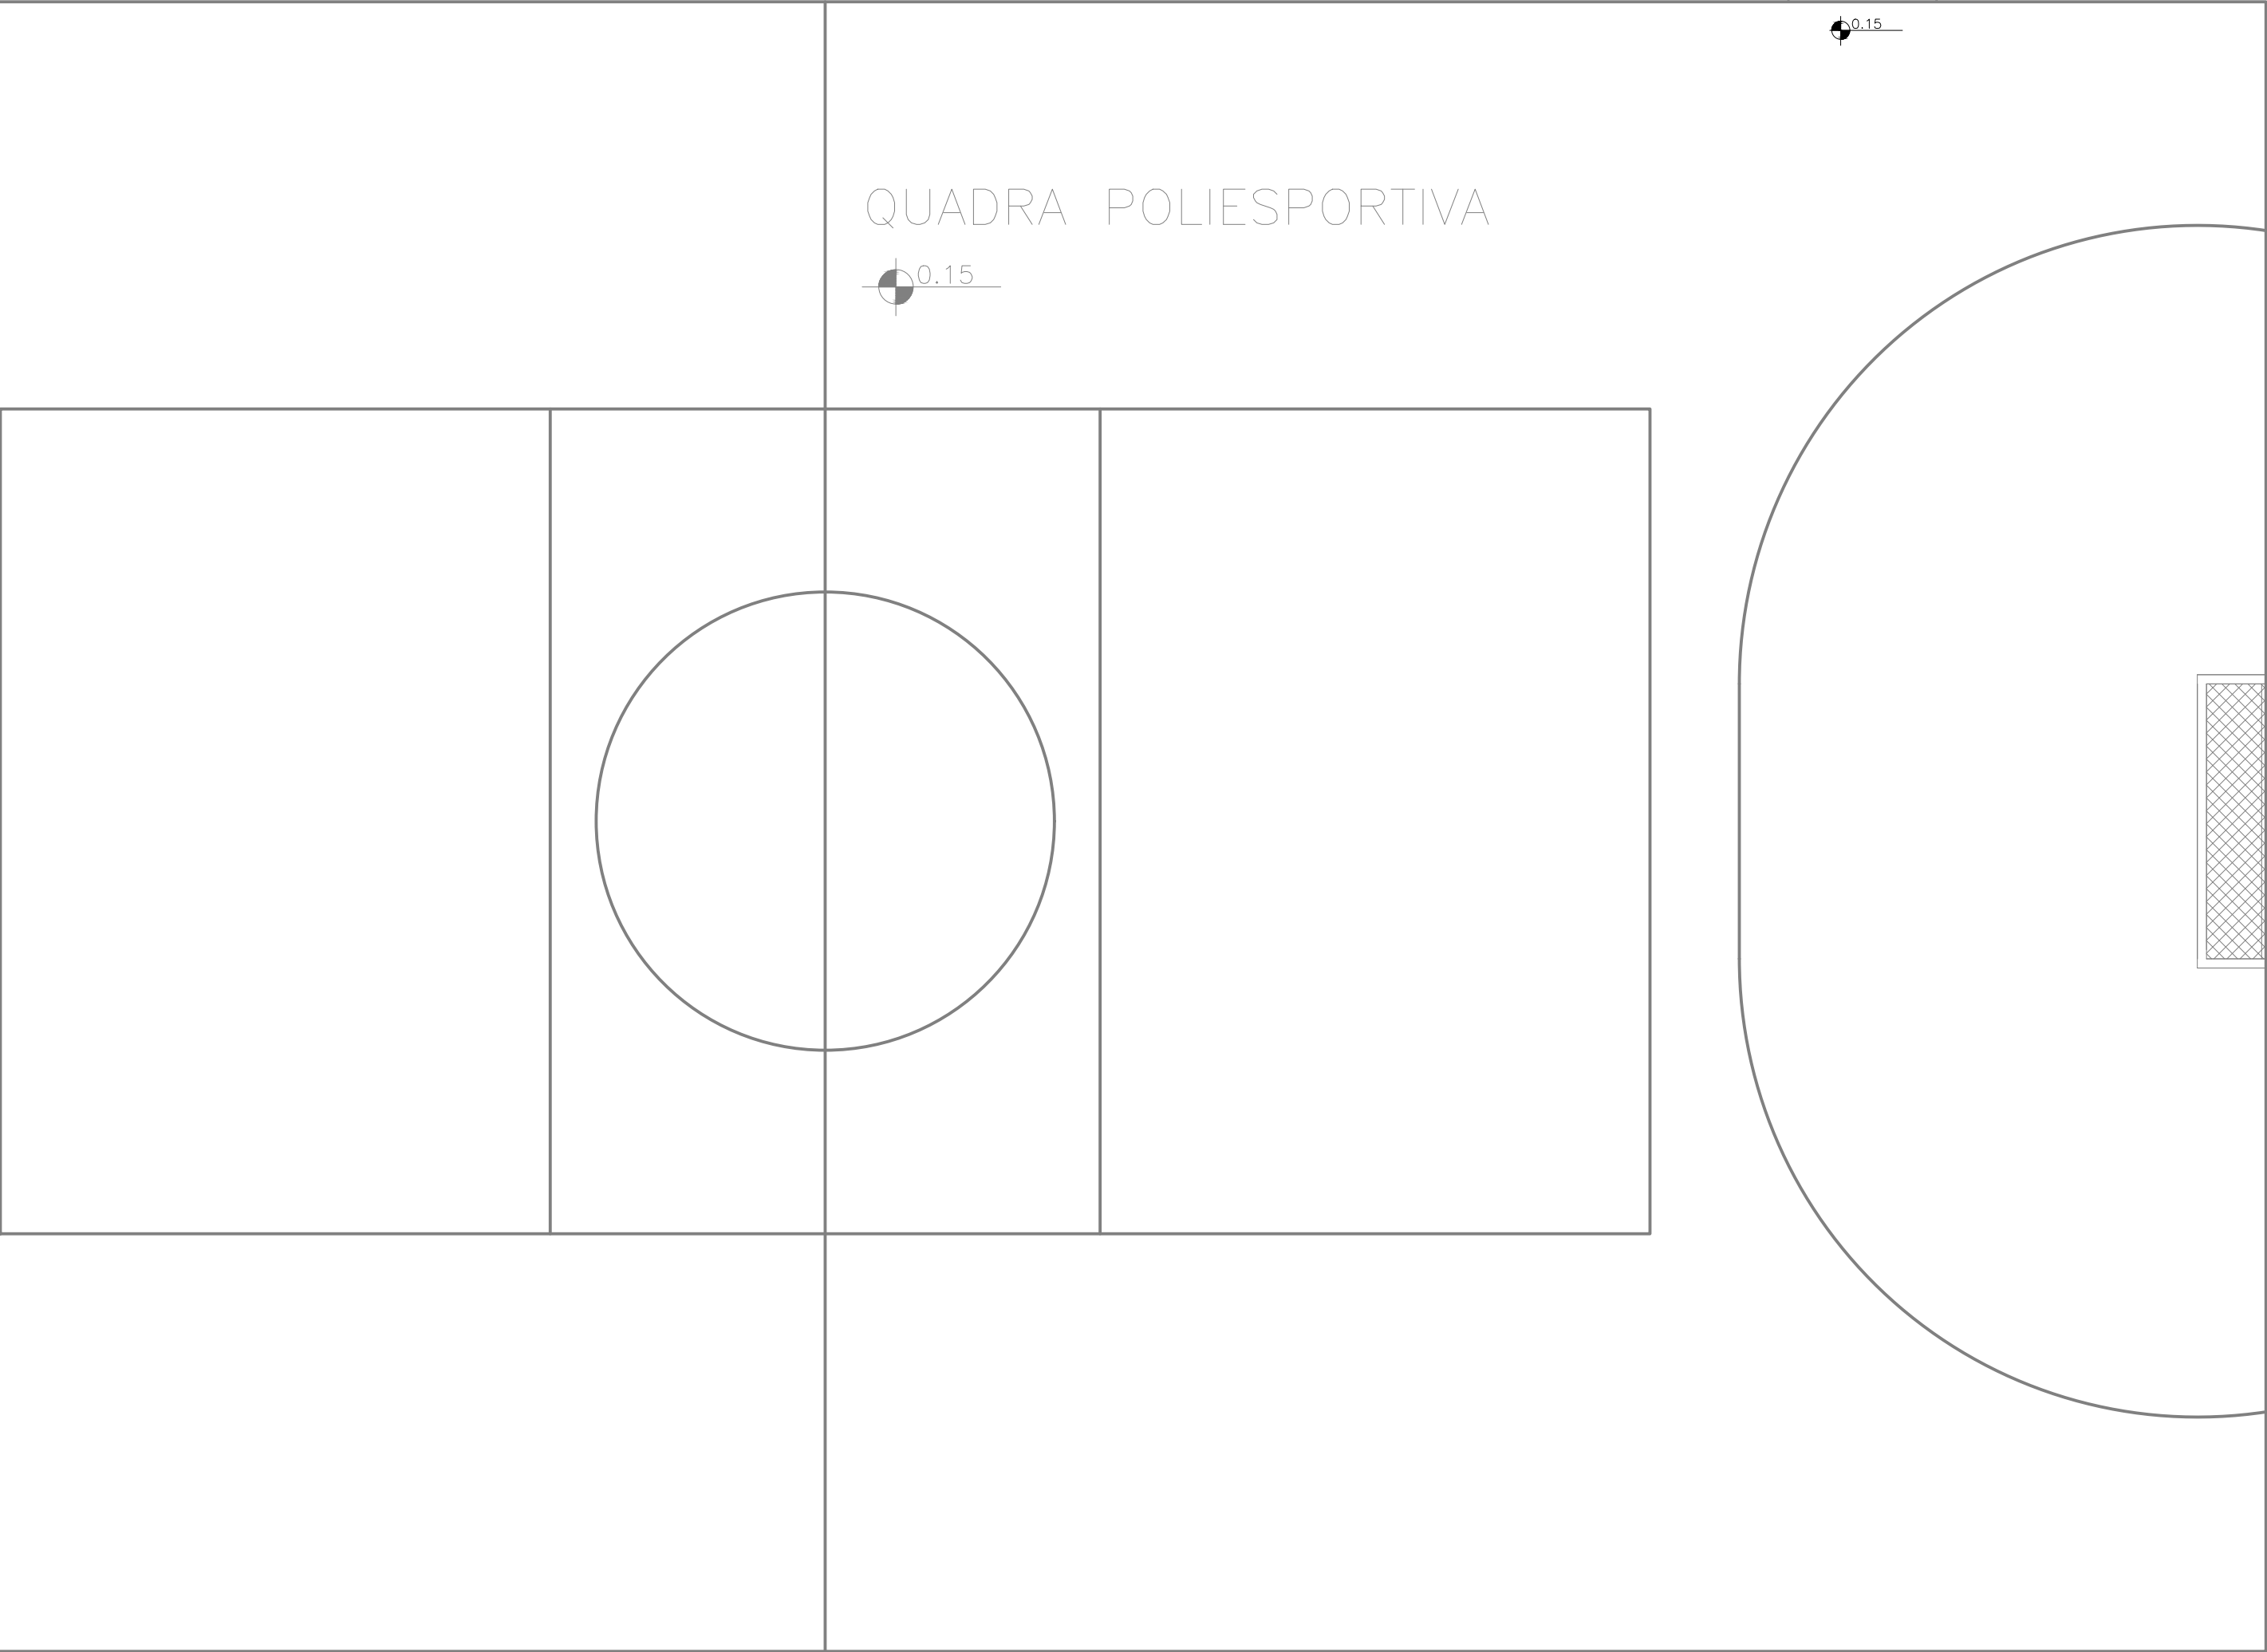
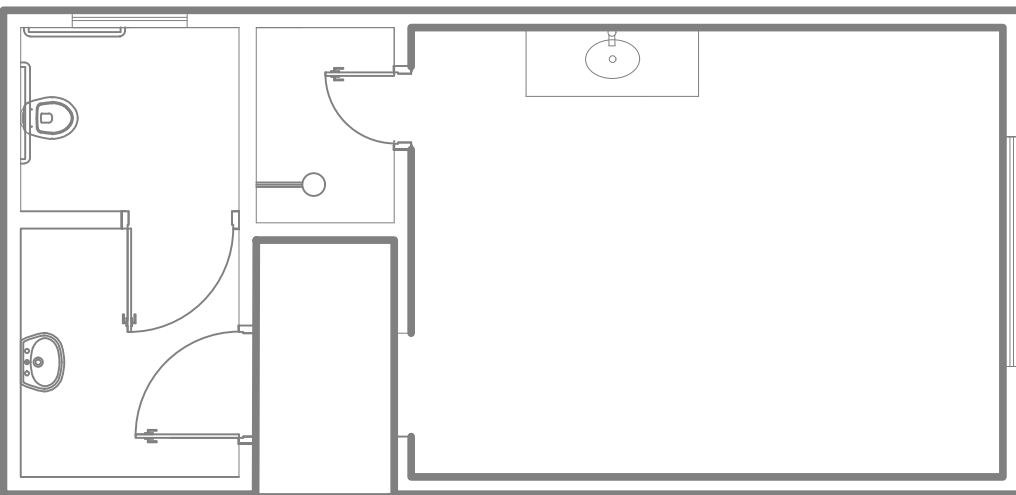
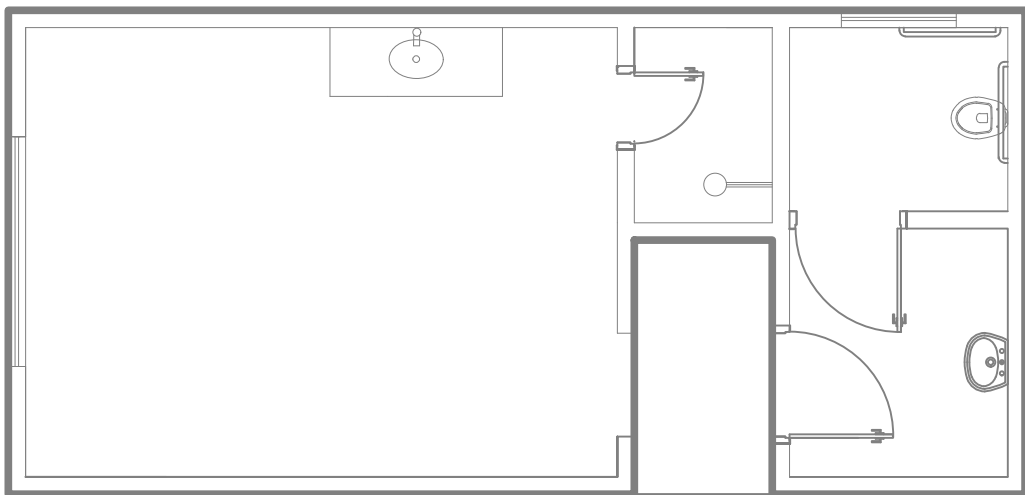


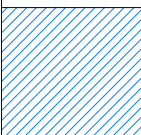

LEVANTAMENTO QUANTITATIVO		
	Portão de Correr 4,00x2,20m	UN: 2
	Tela de Arame	A: 103,50m²

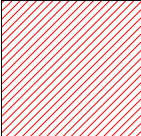


TÍTULO:
PROJETO ARQUITETONICO
REFORMA DE GINASIO DE ESPORTES - PRAÇA PARANÁ - DISTRITO DE JANGADA - CAFEZAL DO SUL

FOLHA:

01

CONTEÚDO :
PLANTA BAIXA

PROPRIETÁRIO:
MUNICÍPIO DE CAFEZAL DO SUL - PR

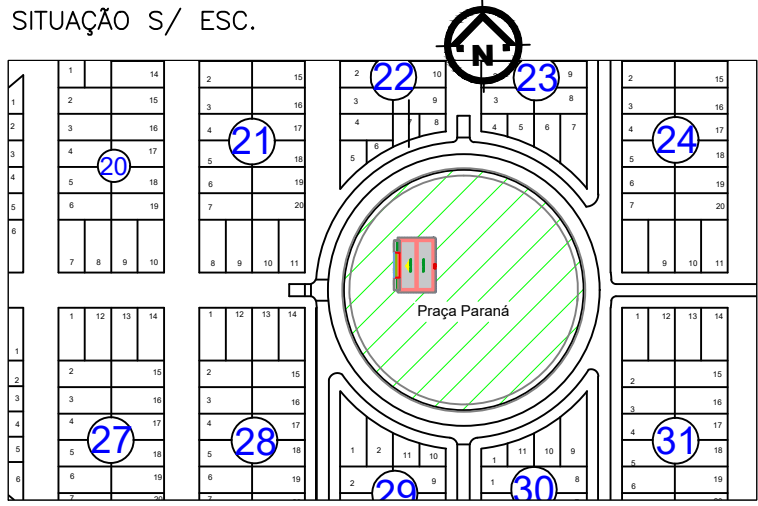

DECLARO QUE A APROVAÇÃO DO PROJETO NÃO IMPLICA NO RECONHECIMENTO POR PARTE DA PREFEITURA DO DIREITO DE PROPRIEDADE DO TERRENO

PREFEITO MUNICIPAL
Pedro Minoru Inoue

PROJETO
Luiz Eduardo Candido
Engenhario Civil CREA-PR 145164/D

RESP. TÉCNICO PELA EXECUÇÃO

ÁREAS:	
ÁREA DO TERRENO	13.273,26 m²
ÁREA GINASIO	800,40 m²
ÁREA ANEXOS	71,86 m²
ÁREA TOTAL	872,26 m²

APROVAÇÕES :

PLANTA BAIXA
ESCALA 1/100