




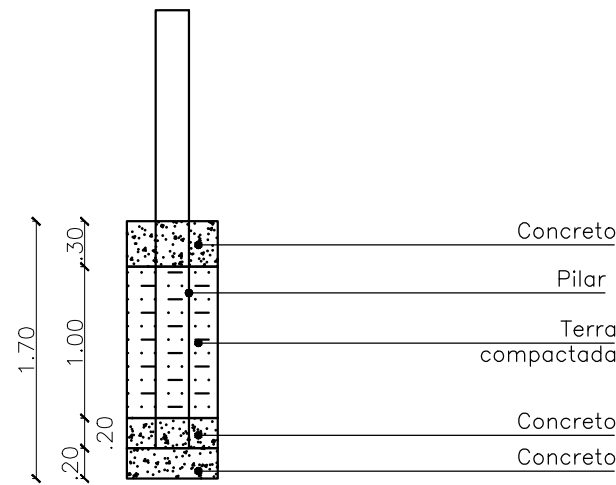


DETALHAMENTO FUNDAÇÃO
Escala 1/50

PILARES - DETALHE
SECÇÃO LONGITUDINAL

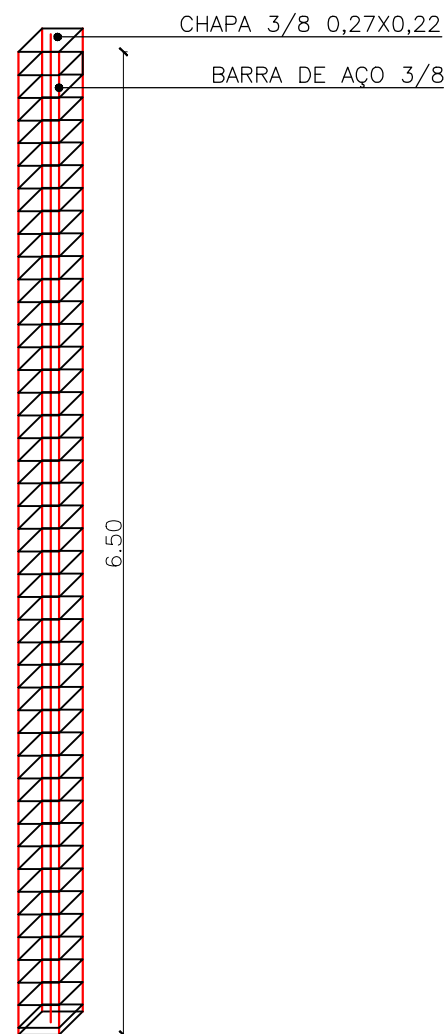


PILARES - DETALHE
SECÇÃO TRANSVERSAL

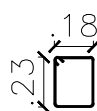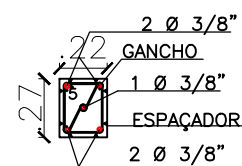

Estribos :
Diâmetro: Ø 5,0 mm
Espaçamento: 15 cm
Comprimento: 92 cm
Ganchos:
Diâmetro: Ø 5,0 mm
Espaçamento: 15 cm
Comprimento: 20 cm

DETALHAMENTO ESTRIBOS
E GANCHOS
SEM ESCALA

DETALHAMENTO PILARES
ESCALA 1/50

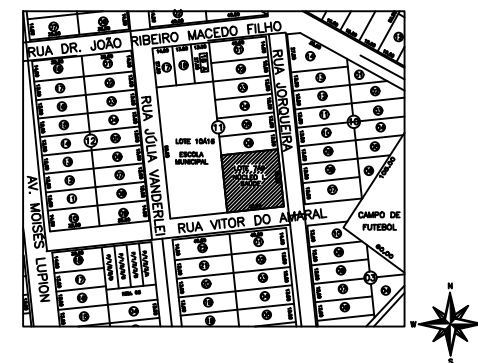

Aprovação

DETALHAMENTO ESTRUTURAL			Título	01/02		Prancha
Prefeitura Municipal de Santa Mônica						Proprietário
AMPLIAÇÃO BARRACÃO - NIS II						Obra
Planta baixa, cortes, implantação e elevação						Conteúdo
Rua Jorqueira						Localização
Lote	Quadra	Bairro			Município	
7a9	11	centro			Santa Mônica - PR	
ÁREA Á CONSTRUIR 458,00 m²						
ÁREA TERRENO 1.620,00m²						
Responsável técnico						Proprietário
CARLOS EDUARDO DE LIMA						Prefeitura Municipal de Santa Mônica
CREA - PR 1223004/D						CNPJ:95.641.916/0001-37
Indicada	Escala	Data			Desenho	
08/2025		Carlos Eduardo de Lima				