

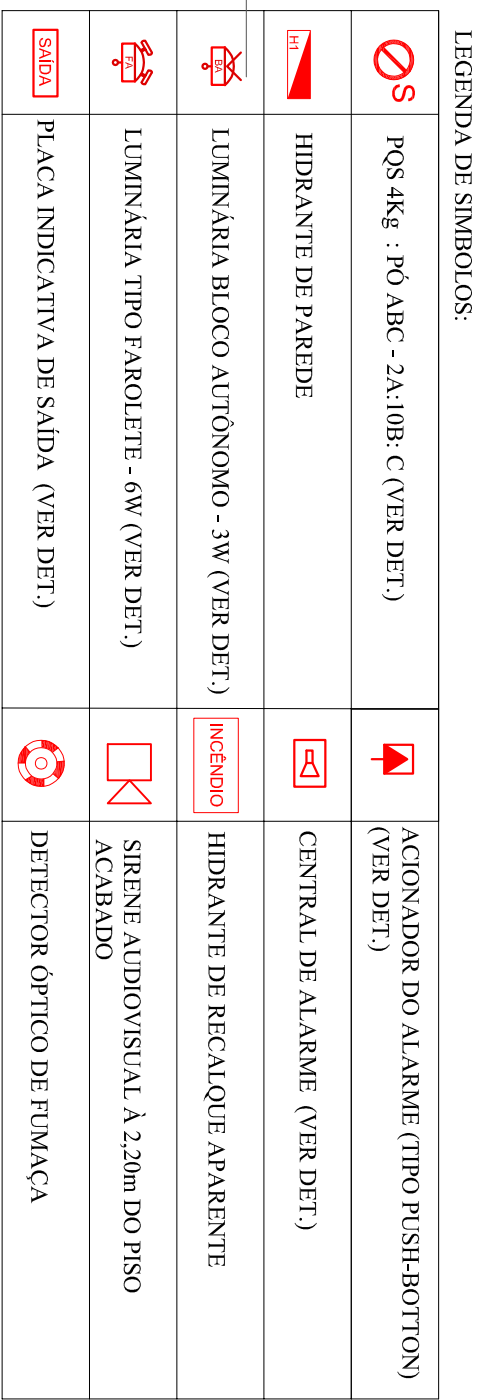
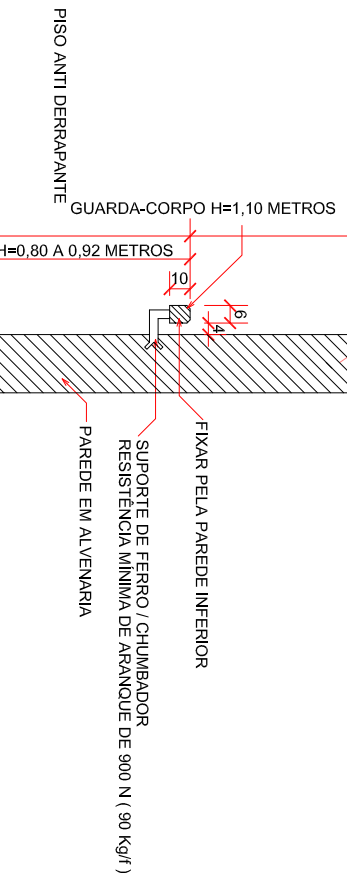


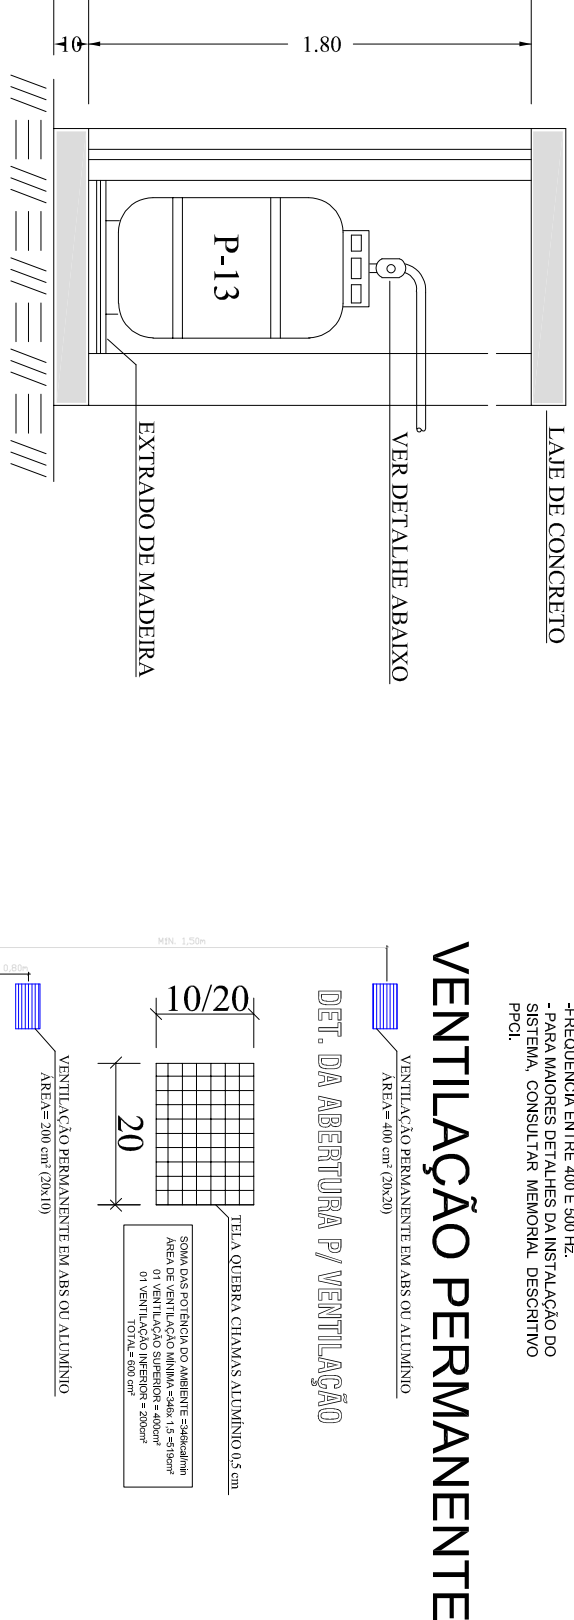


ESQUADRAS / JANELAS						
INDICADOR	UNID.	DIMENSÕES (cm)			ÁREA (m²)	DESCRIÇÃO
		LARGURA	ALTURA	PERÍMETRO		
J01	5	1,2	1,1	1	6,60	Deslizante
J02	5	0,5	0,5	1	1,25	Máximo fixo
J03	6	0,5	0,99	1,43	6,54	Estrutura de alumínio, com 1 folha
J04	6	0,5	0,99	1,43	6,54	Estrutura de alumínio, com 2 folhas
J07	3	0,92	0,99	1,43	2,73	Máximo fixo
TOTAL	22				22,83	Estrutura de alumínio preto e vidro, com 1 folha

SINALIZAÇÃO LUMINOSA DE SAÍDA
ACIONADOR MANUAL E
AVISADOR AUDIOVISUAL

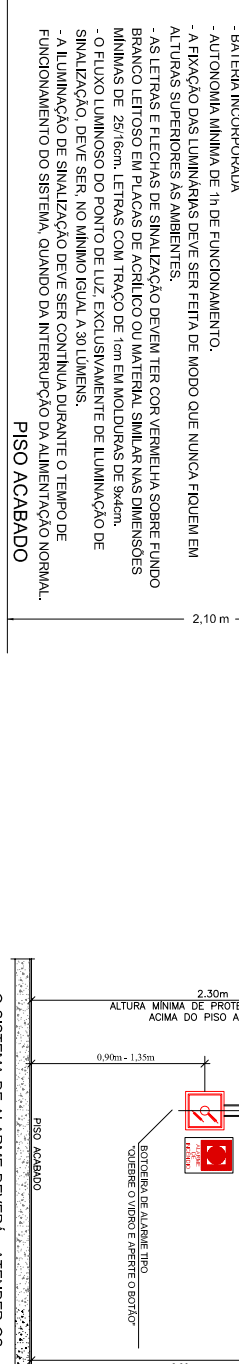

PLANTA BAIXA PPCI
Escala: 1/100

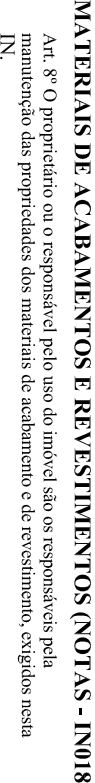

- A edificação fará uso de gás (GLP) apenas para o emprego de dois fogões na cozinha.

TÍTULO DA FOLHA		FOLHA	
PROJETO PREVENTIVO CONTRA INCÊNDIO		A-0 1/2	
ALVARÁ DE APROVAÇÃO DE:			
Ampliação do Centro de Especialidades Mídicas Viver Bem ASSINTO			
Município de São João			
PREFEITO (PAÍS)			
Rua 30 de Março			
Centro - São João			
LOCAL			
Como indicado			
ESCALA			
SITUAÇÃO SEM ESCALA			
ÁREAS (m²)		Município de São João	
Área do terreno:		PROJETO (AUTOR)	
1,005,96 m²		DOCUMENTO: Cadastro Urbano Viver Bem	
Área construída:		1,005,96 m²	
T.O.: 0		0 m²	
Área não computável:		T.P.: 0,00%	
0 m²		ÁREA DO PROJETO	
Área permitível:		CENÁRIO: CAUSAS A PARTIR DE 1000000	
0 m²		1000000	