


PLANTA BAIXA - REMOÇÃO

ESCALA 1:50


Área Útil: 33,95m²

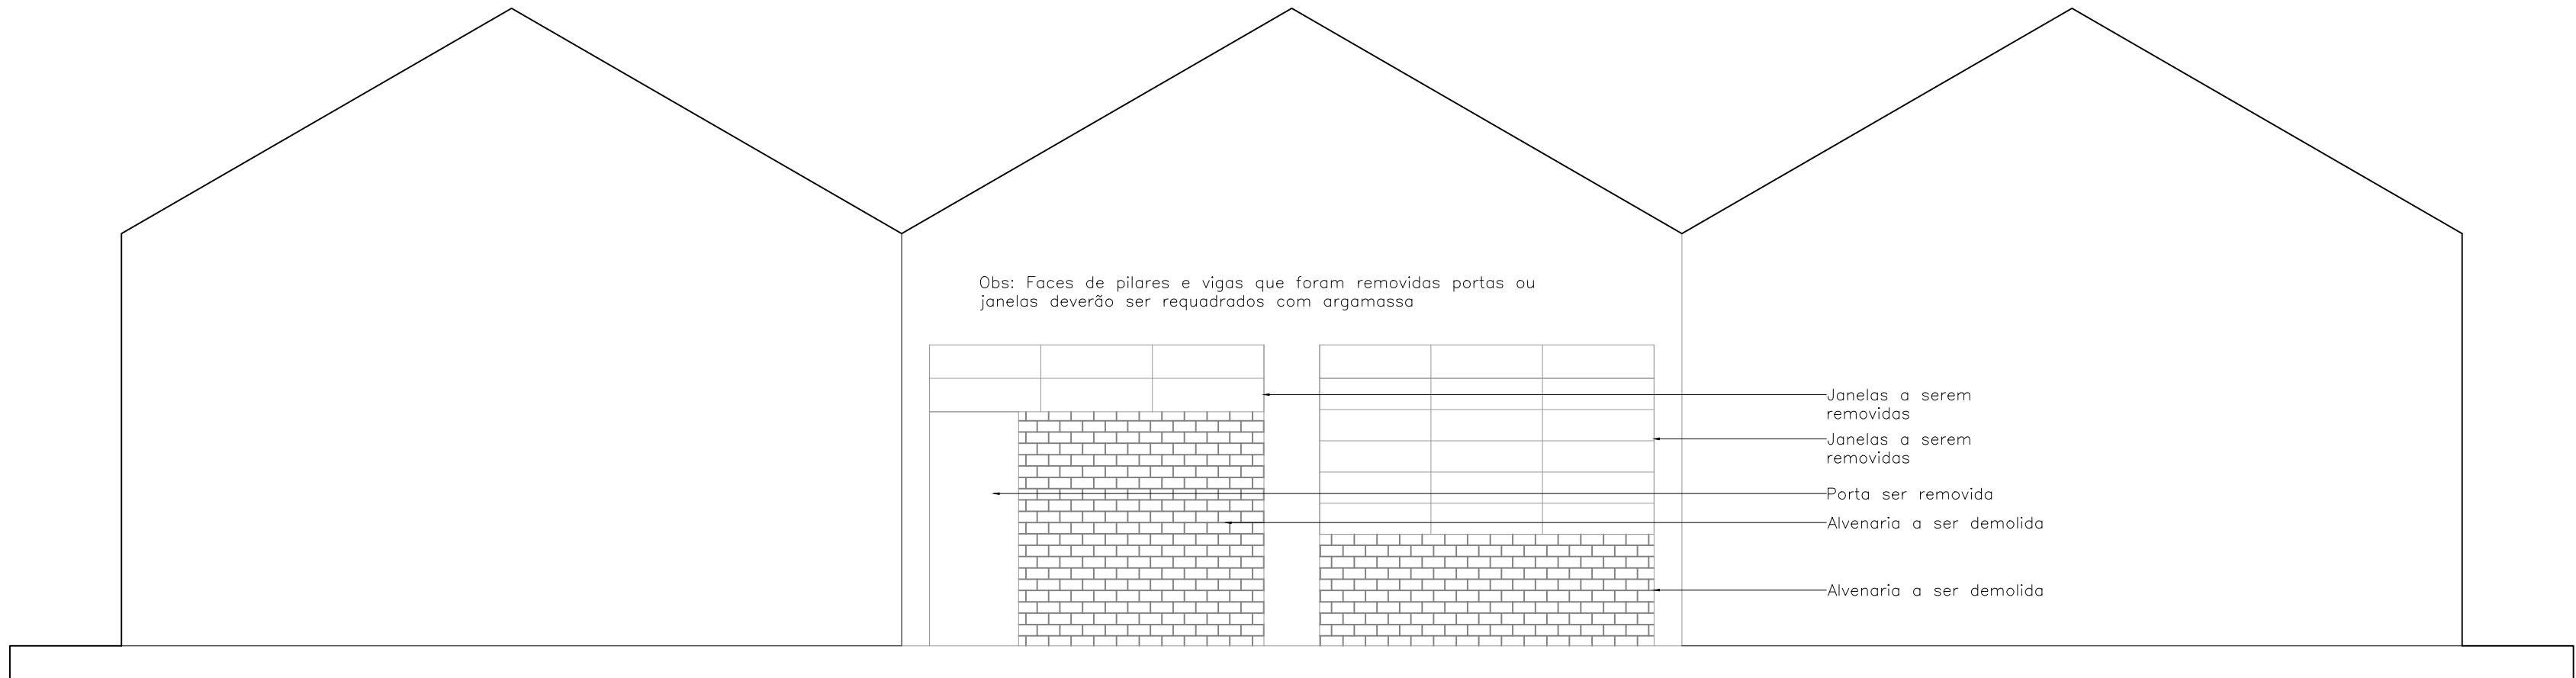

CORTE AA - REMOÇÃO

ESCALA 1:50


Área Útil: 33,95m²

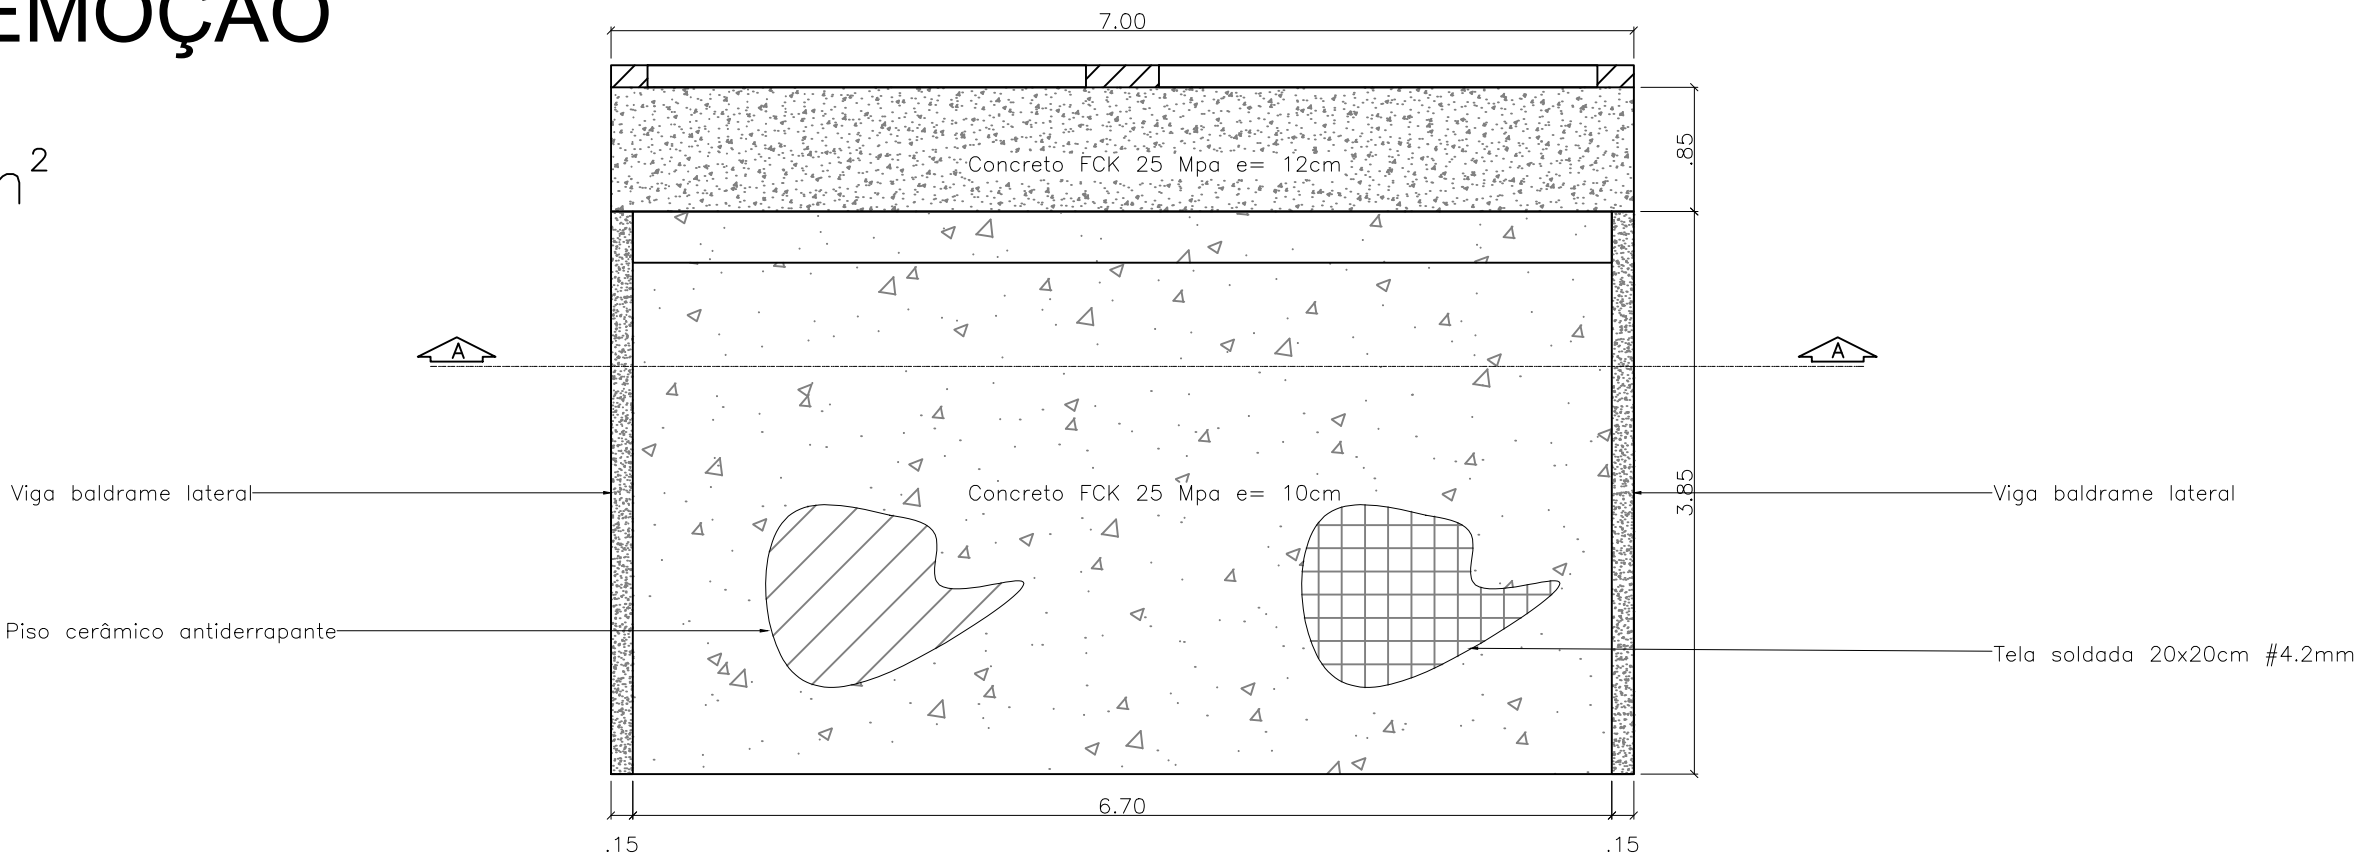

PLANTA BAIXA

ESCALA 1:50


Área Útil: 33,95m²

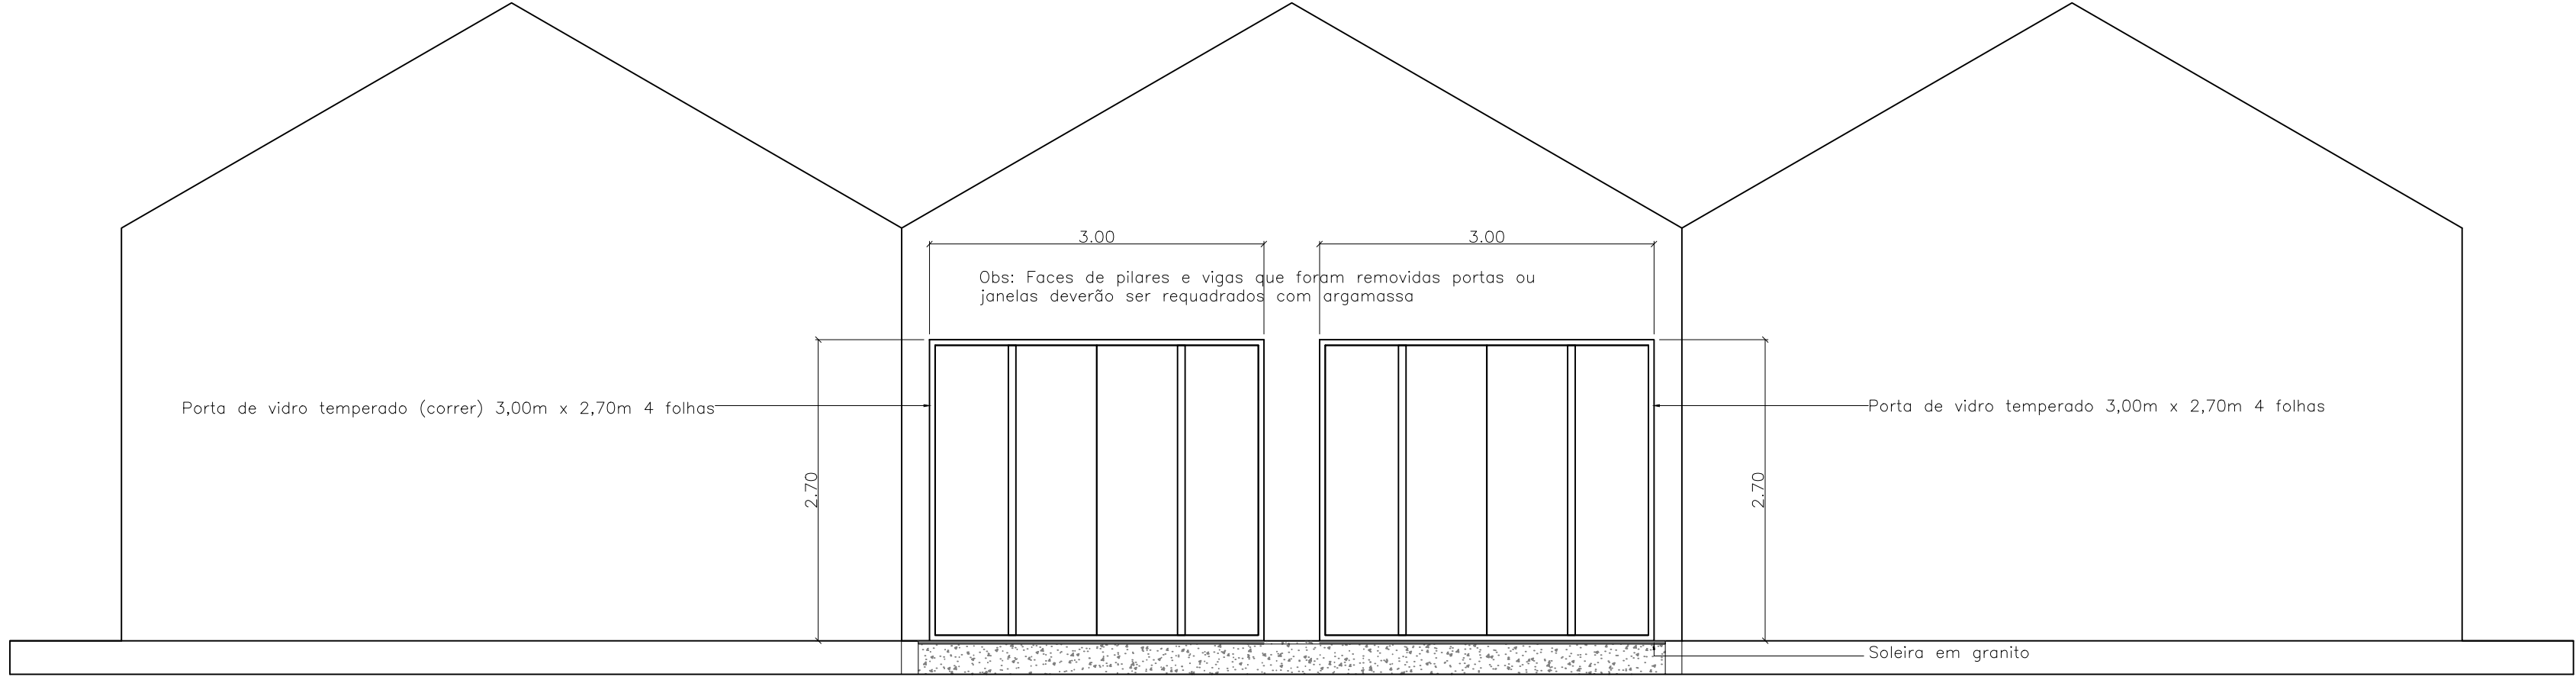

CORTE AA

ESCALA 1:50


Área Útil: 33,95m²

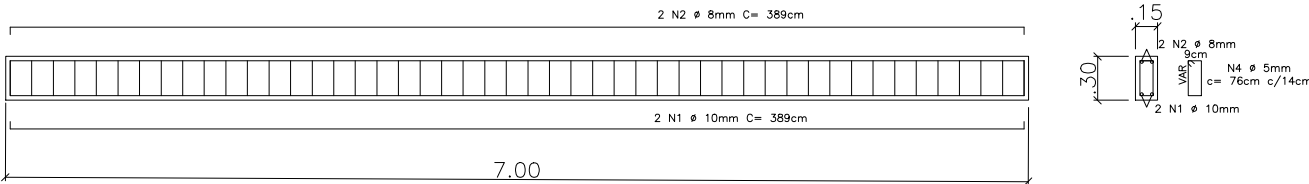

DETALHE VIGA BALDRAME - V3

ESCALA 1:50


Área Útil: 33,95m²

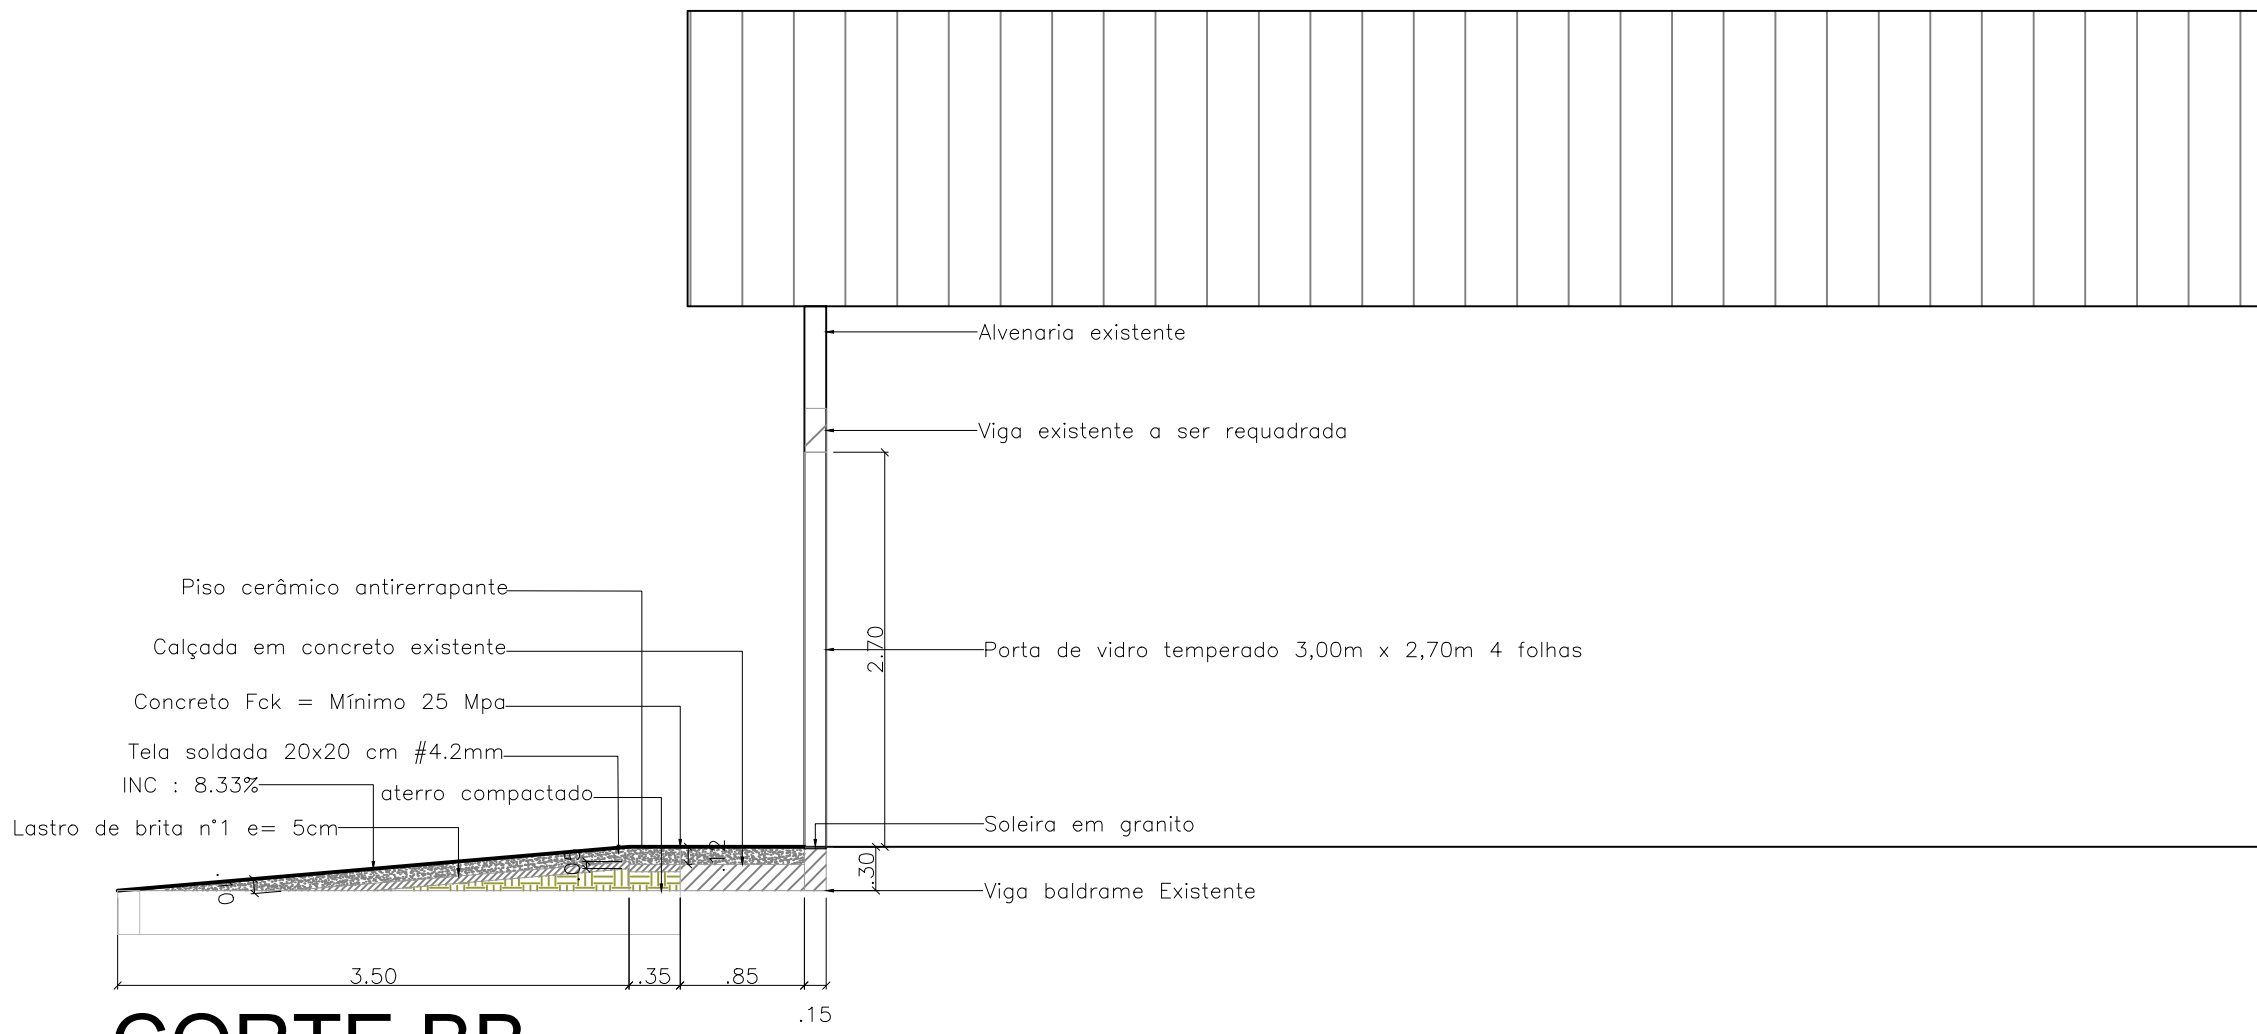

CORTE BB

ESCALA 1:50


Área Útil: 33,95m²

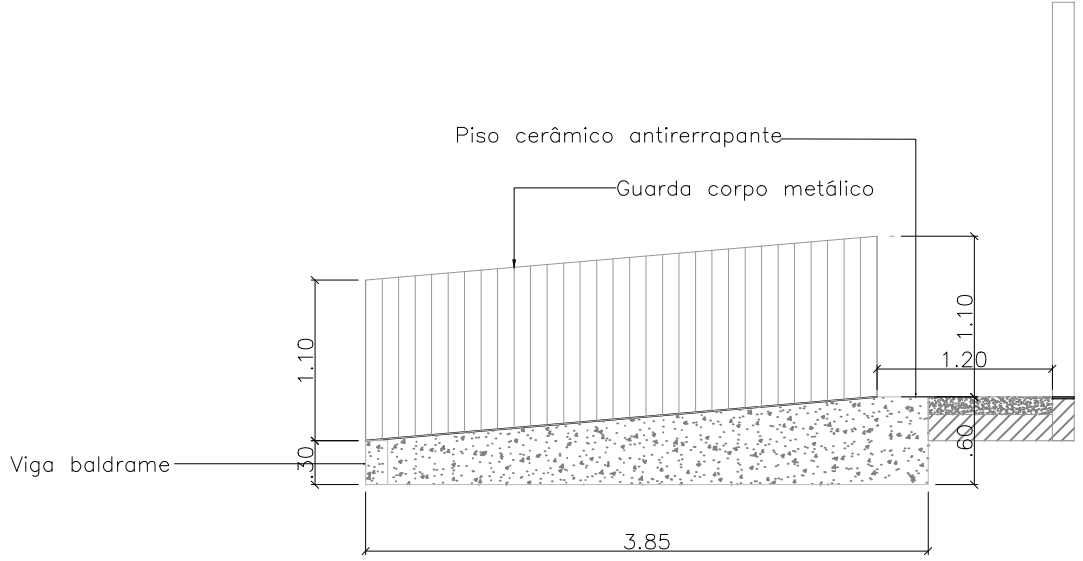

DETALHE GUARDA CORPO

ESCALA 1:50

Área Útil: 33,95m²

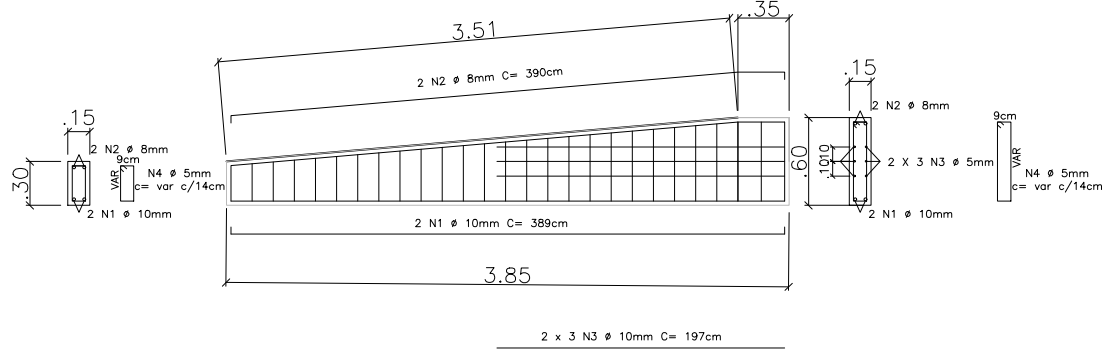

DETALHE VIGA BALDRAME - V1 E V2

ESCALA 1:50

Área Útil: 33,95m²

CRITÉRIOS DE PROJETO:			
Classe de agressividade: Urbana (II)	Relação Água/Cimento: ≤ 0.55	Concreto: C25 (250kgf/cm²)	
Cobrimento nominal das peças:	Vigas: 3.0 cm	Lajes: 3.0 cm	
	Pilares: 3.0 cm	Contenções: 3.0 cm	
Slump: +/- 120.0 mm	Blocos: 5.0 cm	Sapatas: 5.0 cm	
Cura do concreto: úmida			
- Consumo mínimo de cimento: 350kg por m³ de concreto;			
- As formas deverão ser saturadas antes da concretagem;			
- O concreto não deverá ser lançado de alturas que excedam 2.0 m;			
- Após lançamento usar vibradores de imersão para adensamento da peça;			
- Para cura adequada umedecer as peças três vezes ao dia por pelo menos quatro dias seguidos.			
NORMATIVAS IMPORTANTES:			
NBR 14931:2003 - Execução de estruturas de concreto - Procedimento			
NBR 11682:2009 - Estabilidade de encostas			
NBR 6118:2014 - Projeto de estruturas de concreto - Procedimento			
NBR 8953:2015 - Concreto para fins estruturais - Classificação			
NBR 6120:2019 - Ações para o cálculo de estruturas de edificações			
NBR 6122:2019 - Projeto e execução de fundações			

Revisões:		DESENHO:	DATA:
NÚMERO:	DESCRIÇÃO:	Renahn	29/08/2024
01	EMIÇÃO INICIAL		

Carimbos e assinaturas:		
Engº Renahn Maeberg CREA/SC 187002-8	Pref. Mun. Braço do Trombudo CNPJ: 95.952.230/0001-67	CONTRATADA

Dados do Projeto:	
OBJETO:	REFORMA DA COBERTURA DO GINÁSIO E FACHADA FRONTAL DA ESCOLA ADRIANO MOSMANN
ENDEREÇO:	RUA LEÔNCIO RODRIGUES MACHADO
CONTEÚDO:	PLANTA BAIXA
RESPONSÁVEL TÉCNICO:	RENAHN MAEBERG CREA/SC 187002-8
ÁREA:	856.97 m²
ESCALA:	INDICADA
DATA:	28/10/2024

ARQ	FOLHA:
02	03