




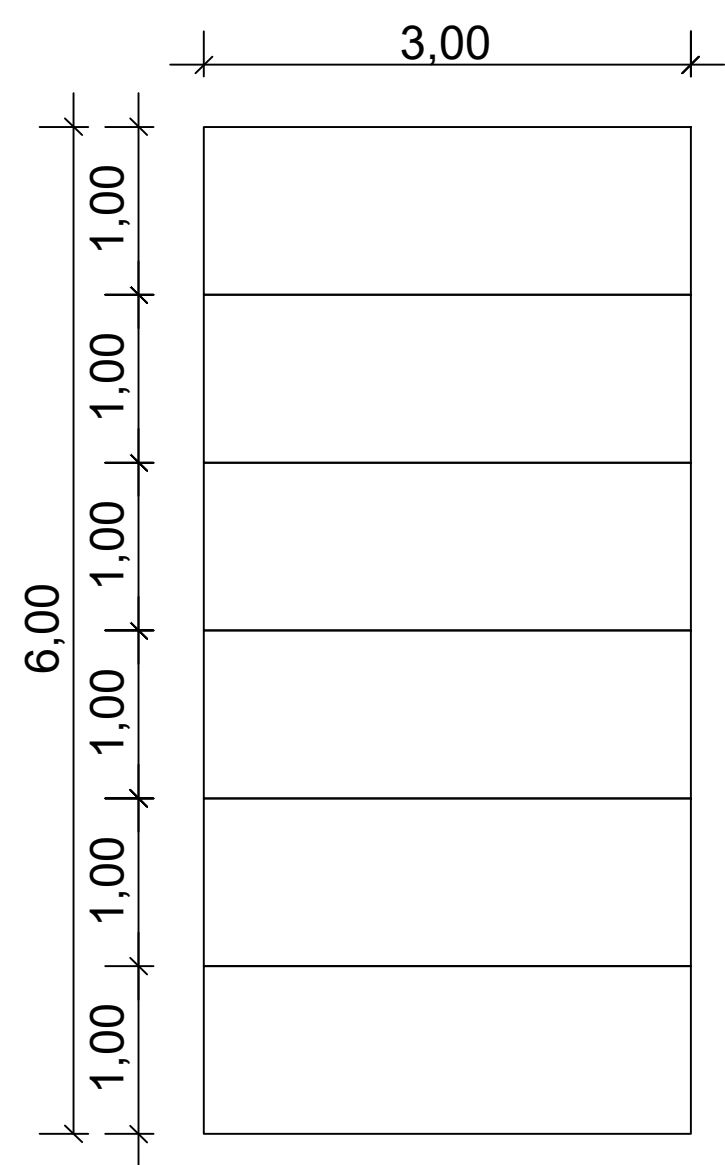


1 **DISPOSIÇÃO DAS GALERIAS**
ESCALA 1:75

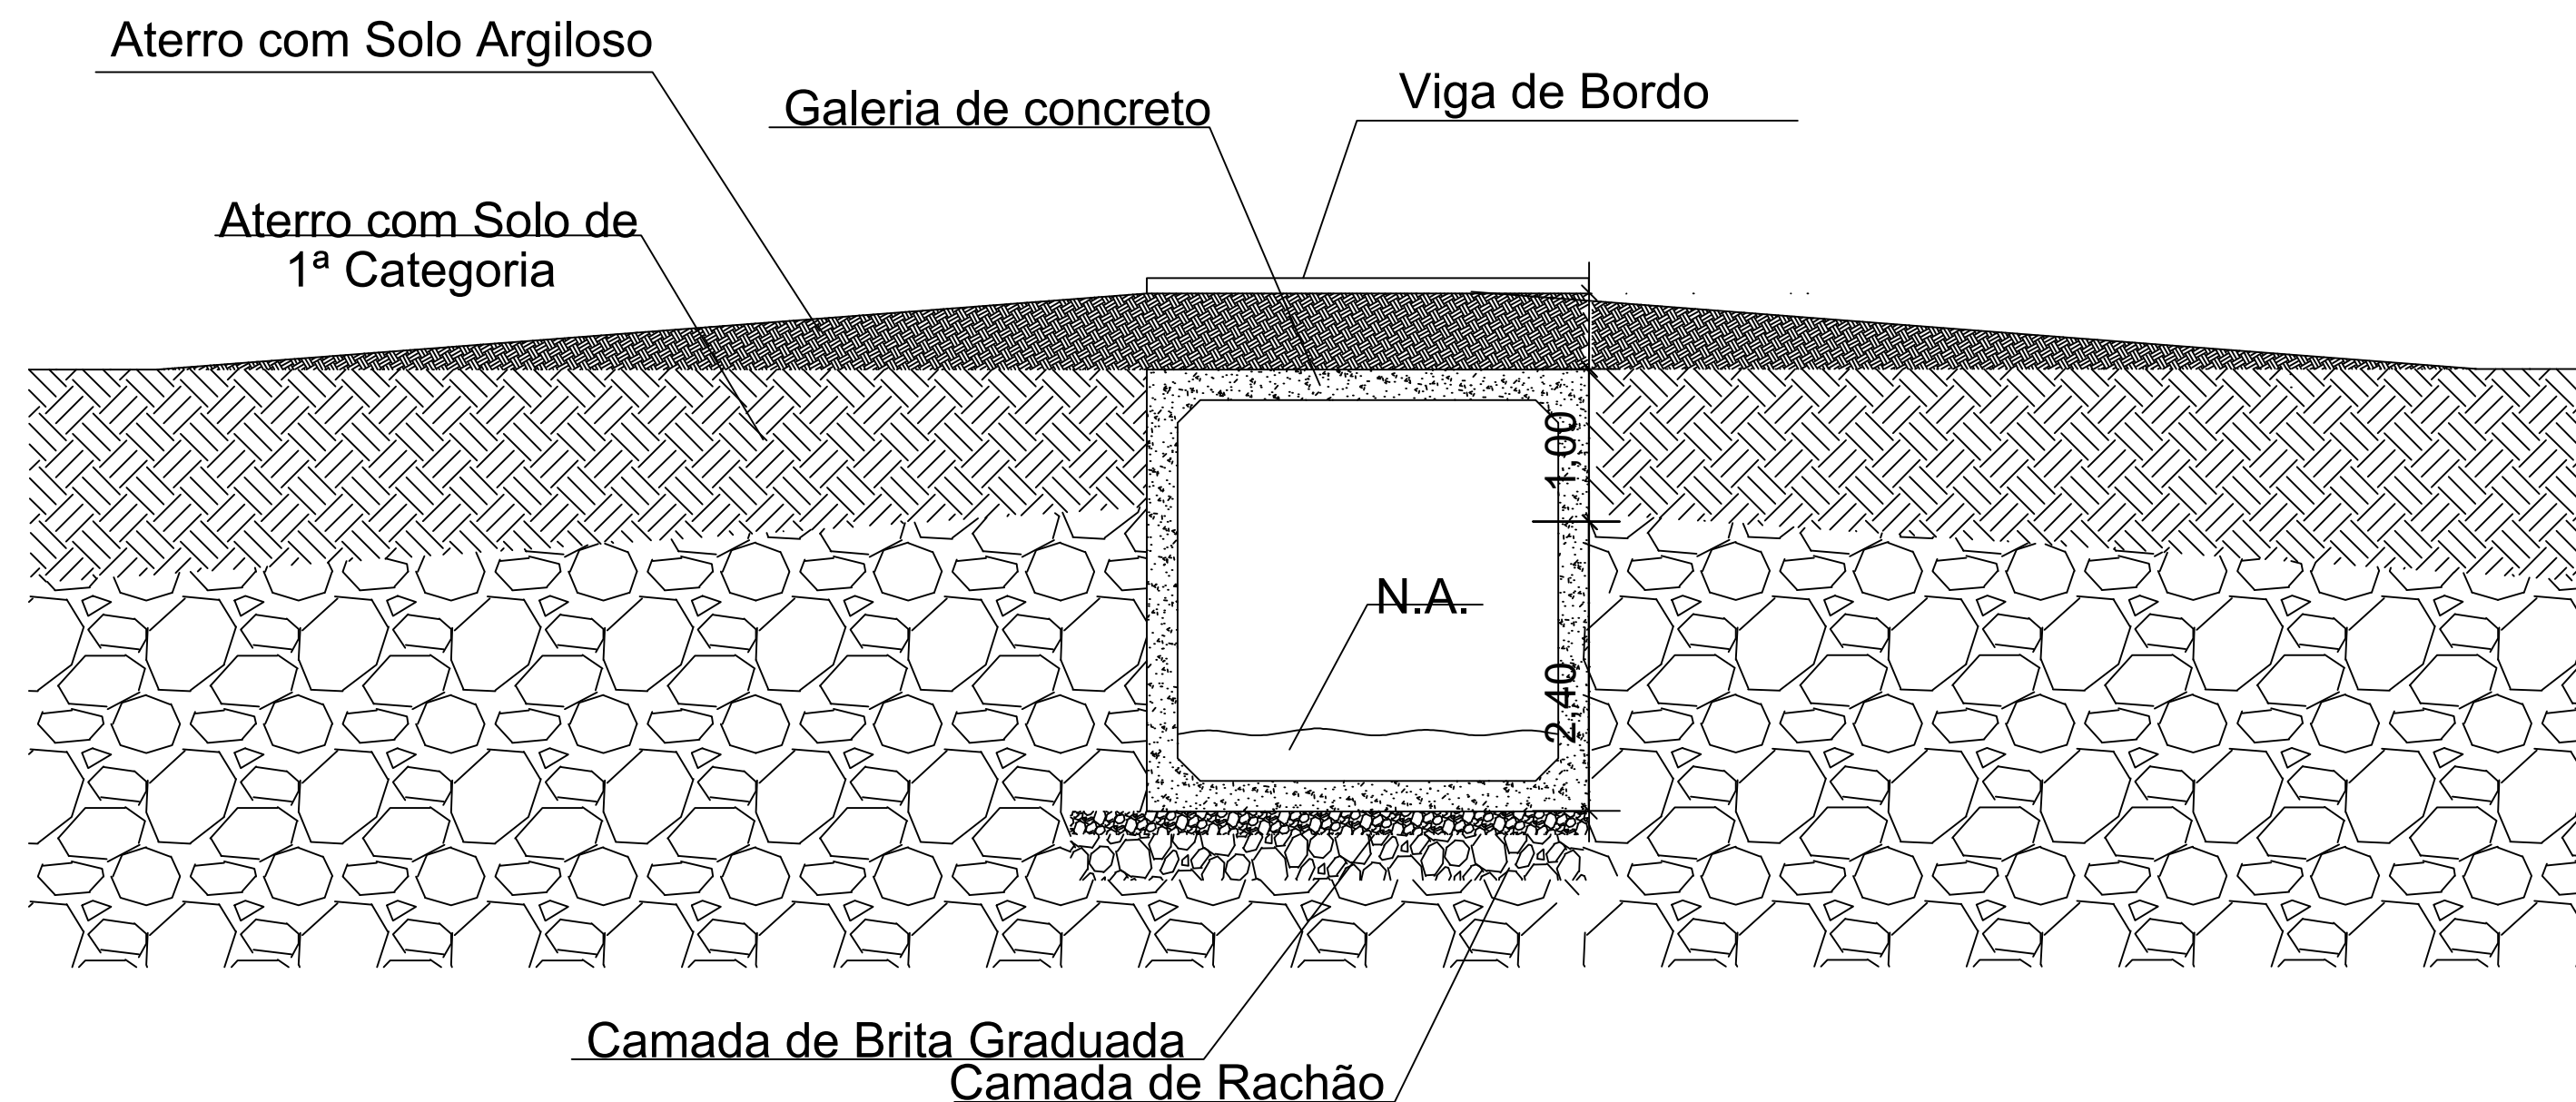


2 **CORTE A-A**
ESCALA 1:75

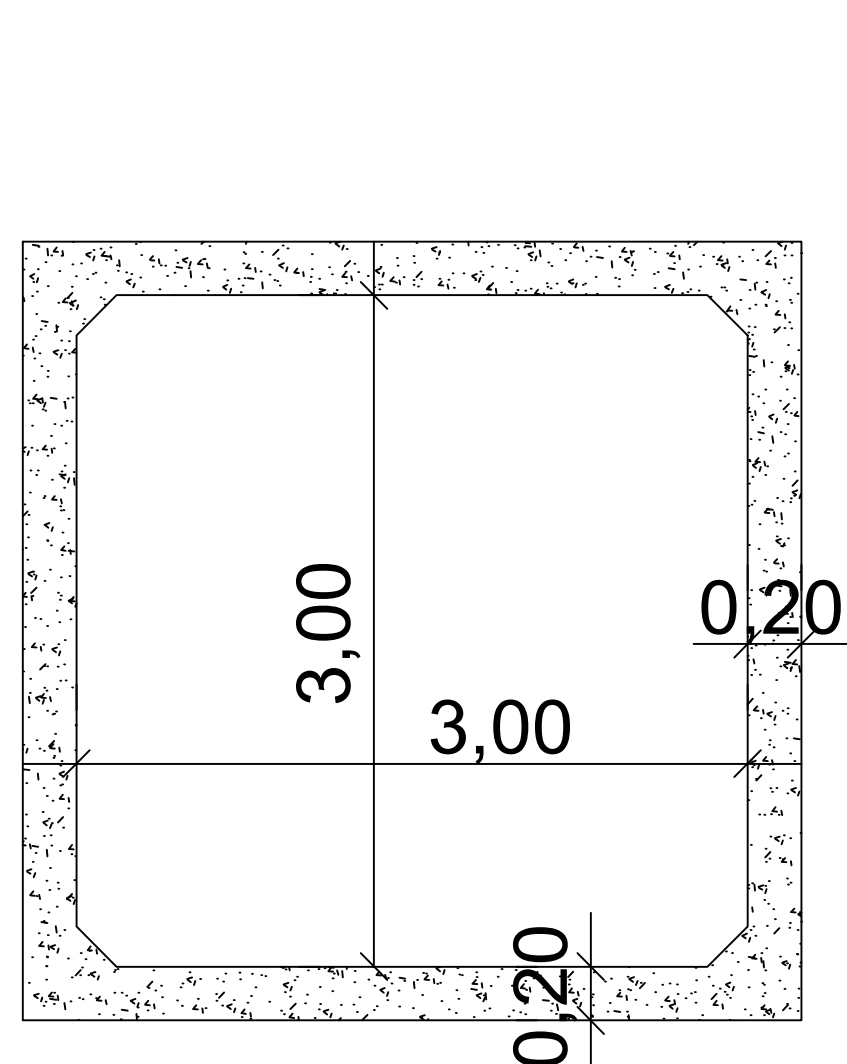

3 **VISTA FRONTAL**
ESCALA 1:75

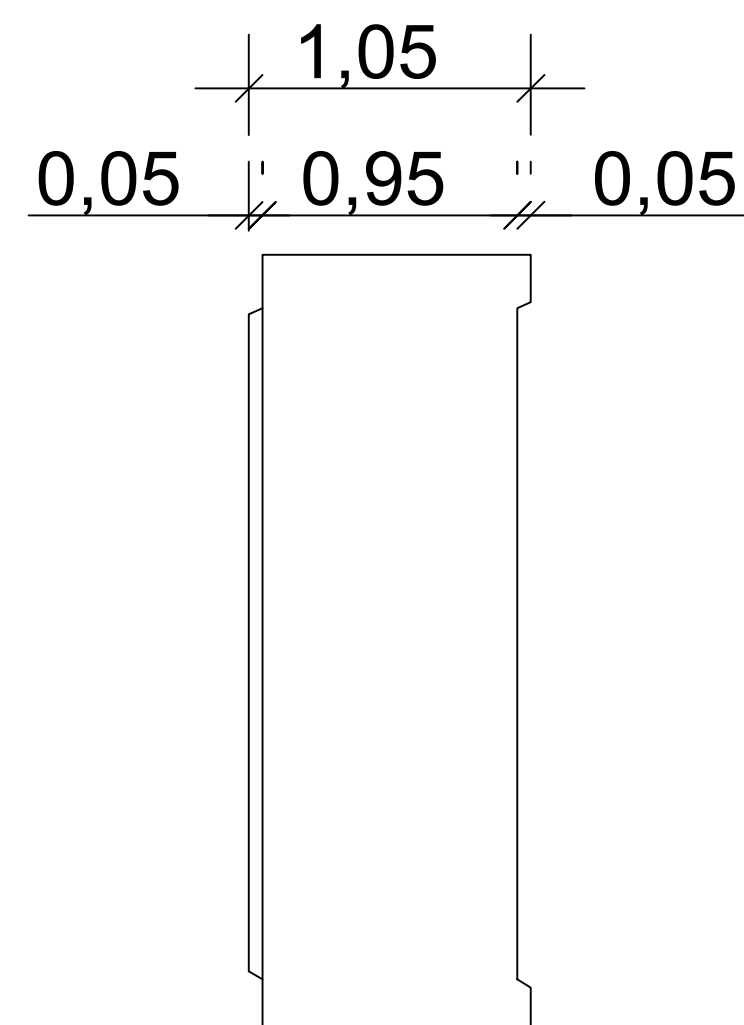

4 **VISTA LATERAL**
ESCALA 1:75

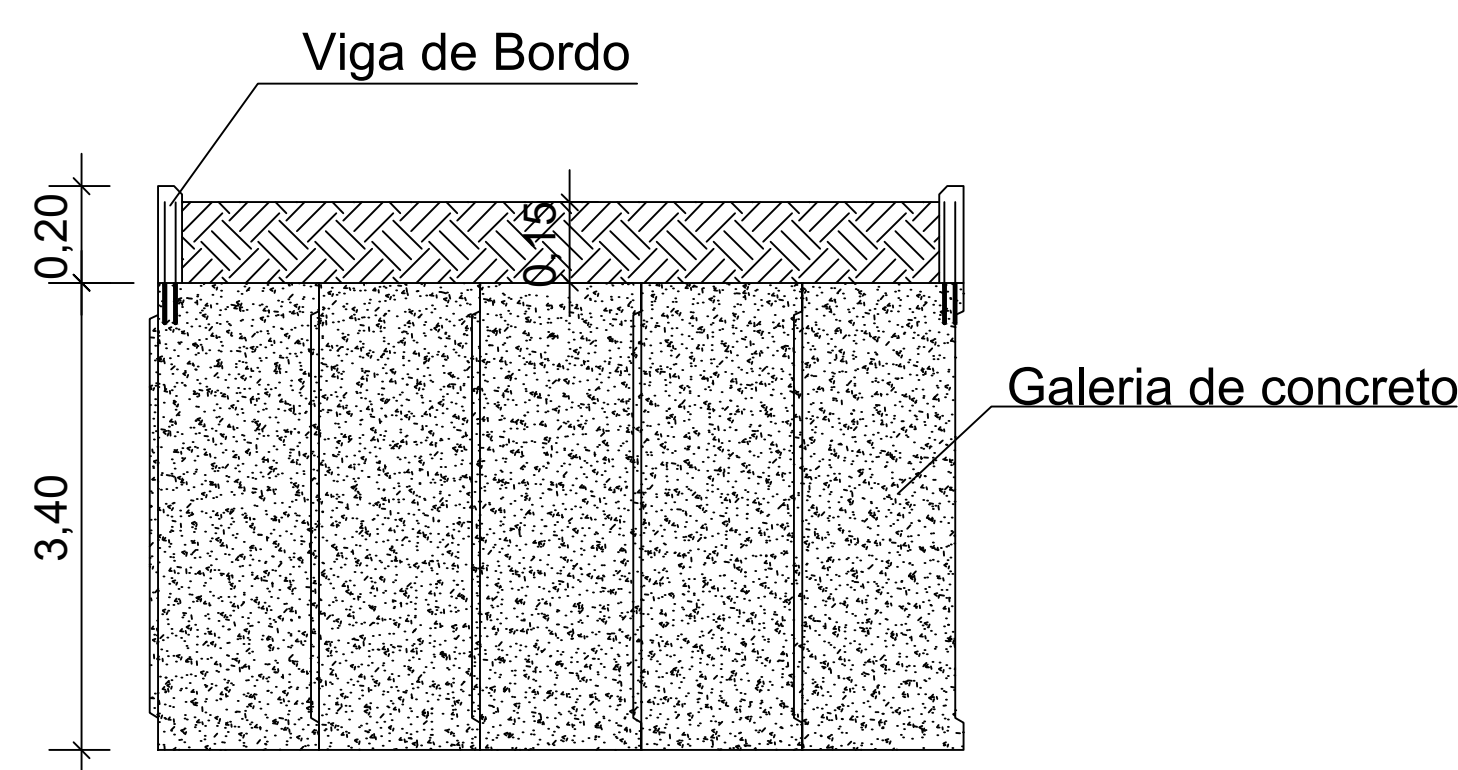

5 **CORTE B-B**
ESCALA 1:75

		PROJETO ESTRUTURAL	
Escala: Indicada	Finalidade : CONSTRUÇÃO DE PONTE EM GALERIA DE CONCRETO ARMADO E CABECEIRAS EM CONCRETO ARMADO	PRANCHA: 03/04	
Data: Jun/2023	Proprietário: Município de Águas Frias		
Desenho: Marlon Müller			
ESTRUTURAL - Planta Baixa, Cortes e Vistas das Galerias			
Responsável Técnico Projeto: Marlon Müller Engenheiro Civil CREA-SC: 162570-3			