




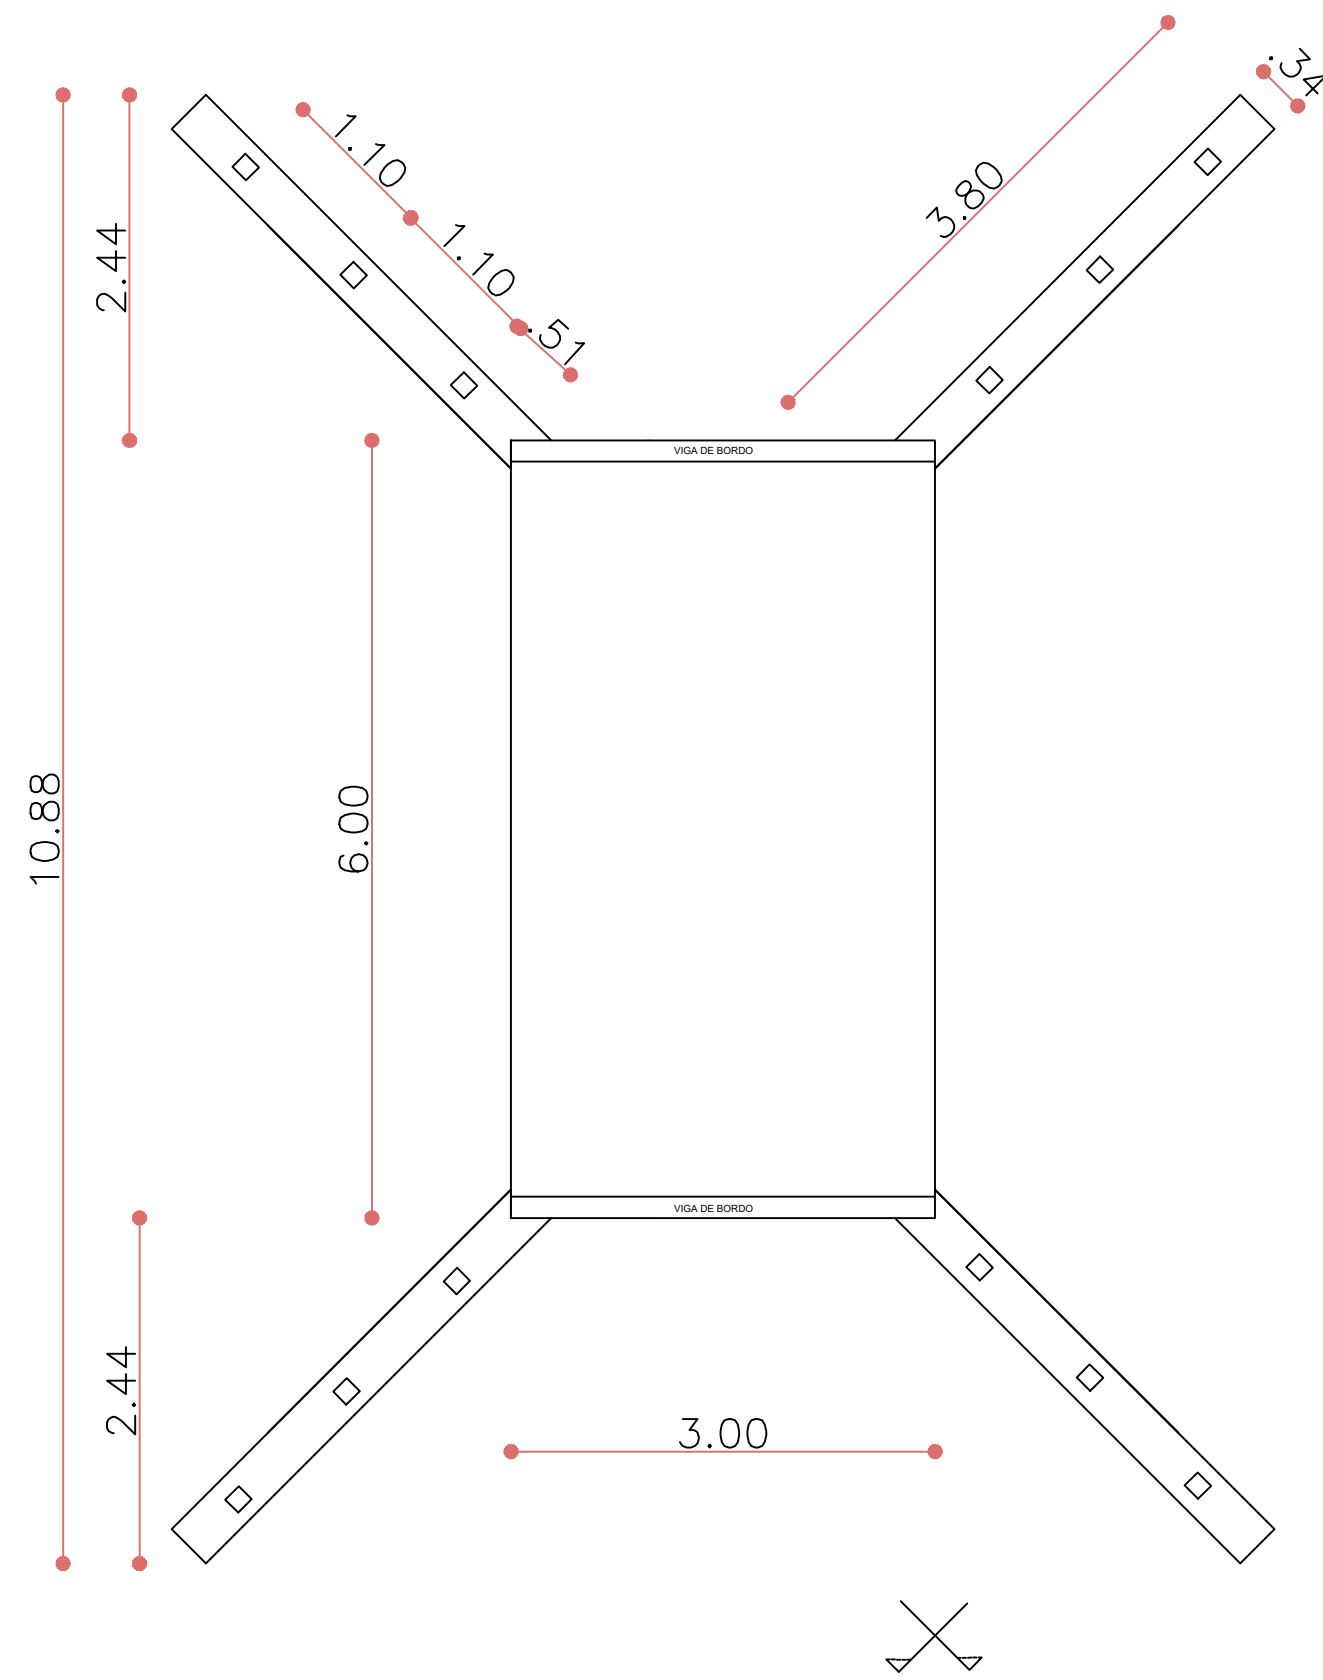



1 **PLANTA BAIXA CABECEIRAS**
ESCALA 1:75

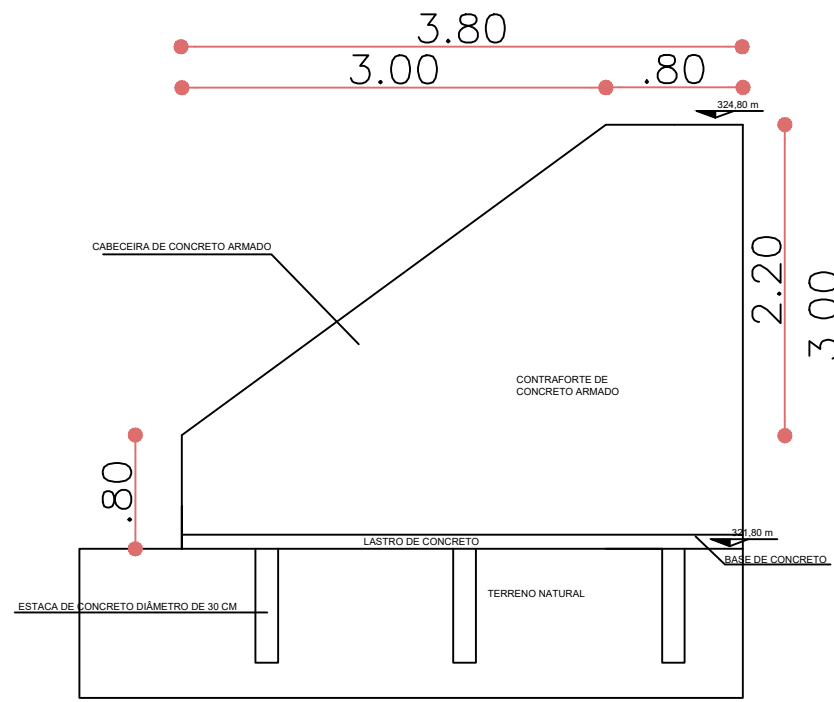


2 **CABECEIRAS VISTA EM ELEVÇÃO ALAS (4x)**
ESCALA 1:75

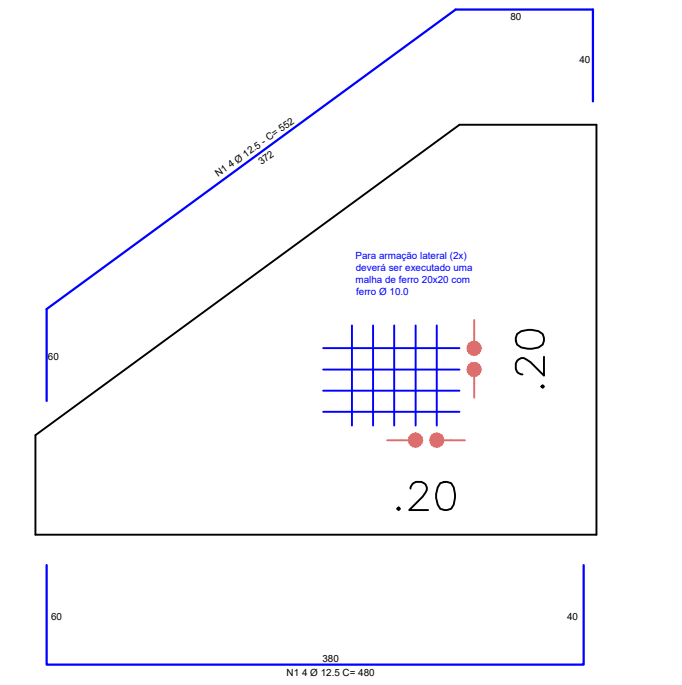

3 **ELEVÇÃO ALAS (4x)**
ESCALA 1:75

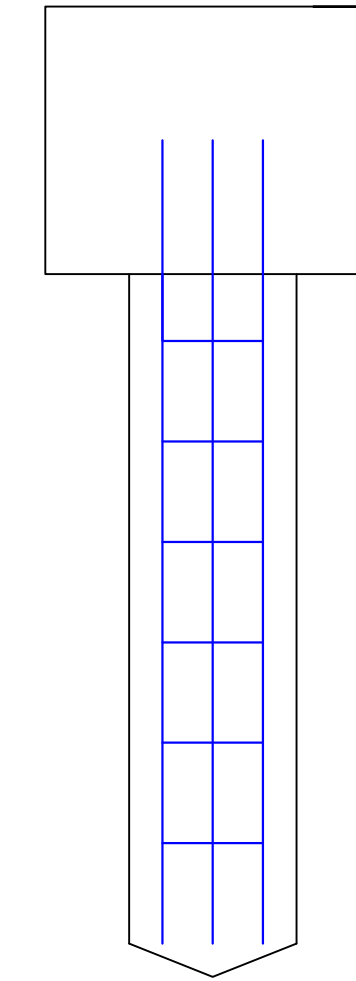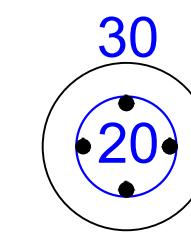

4 **ESTACAS BROCAS 1 A 12**
ESCALA 1:75

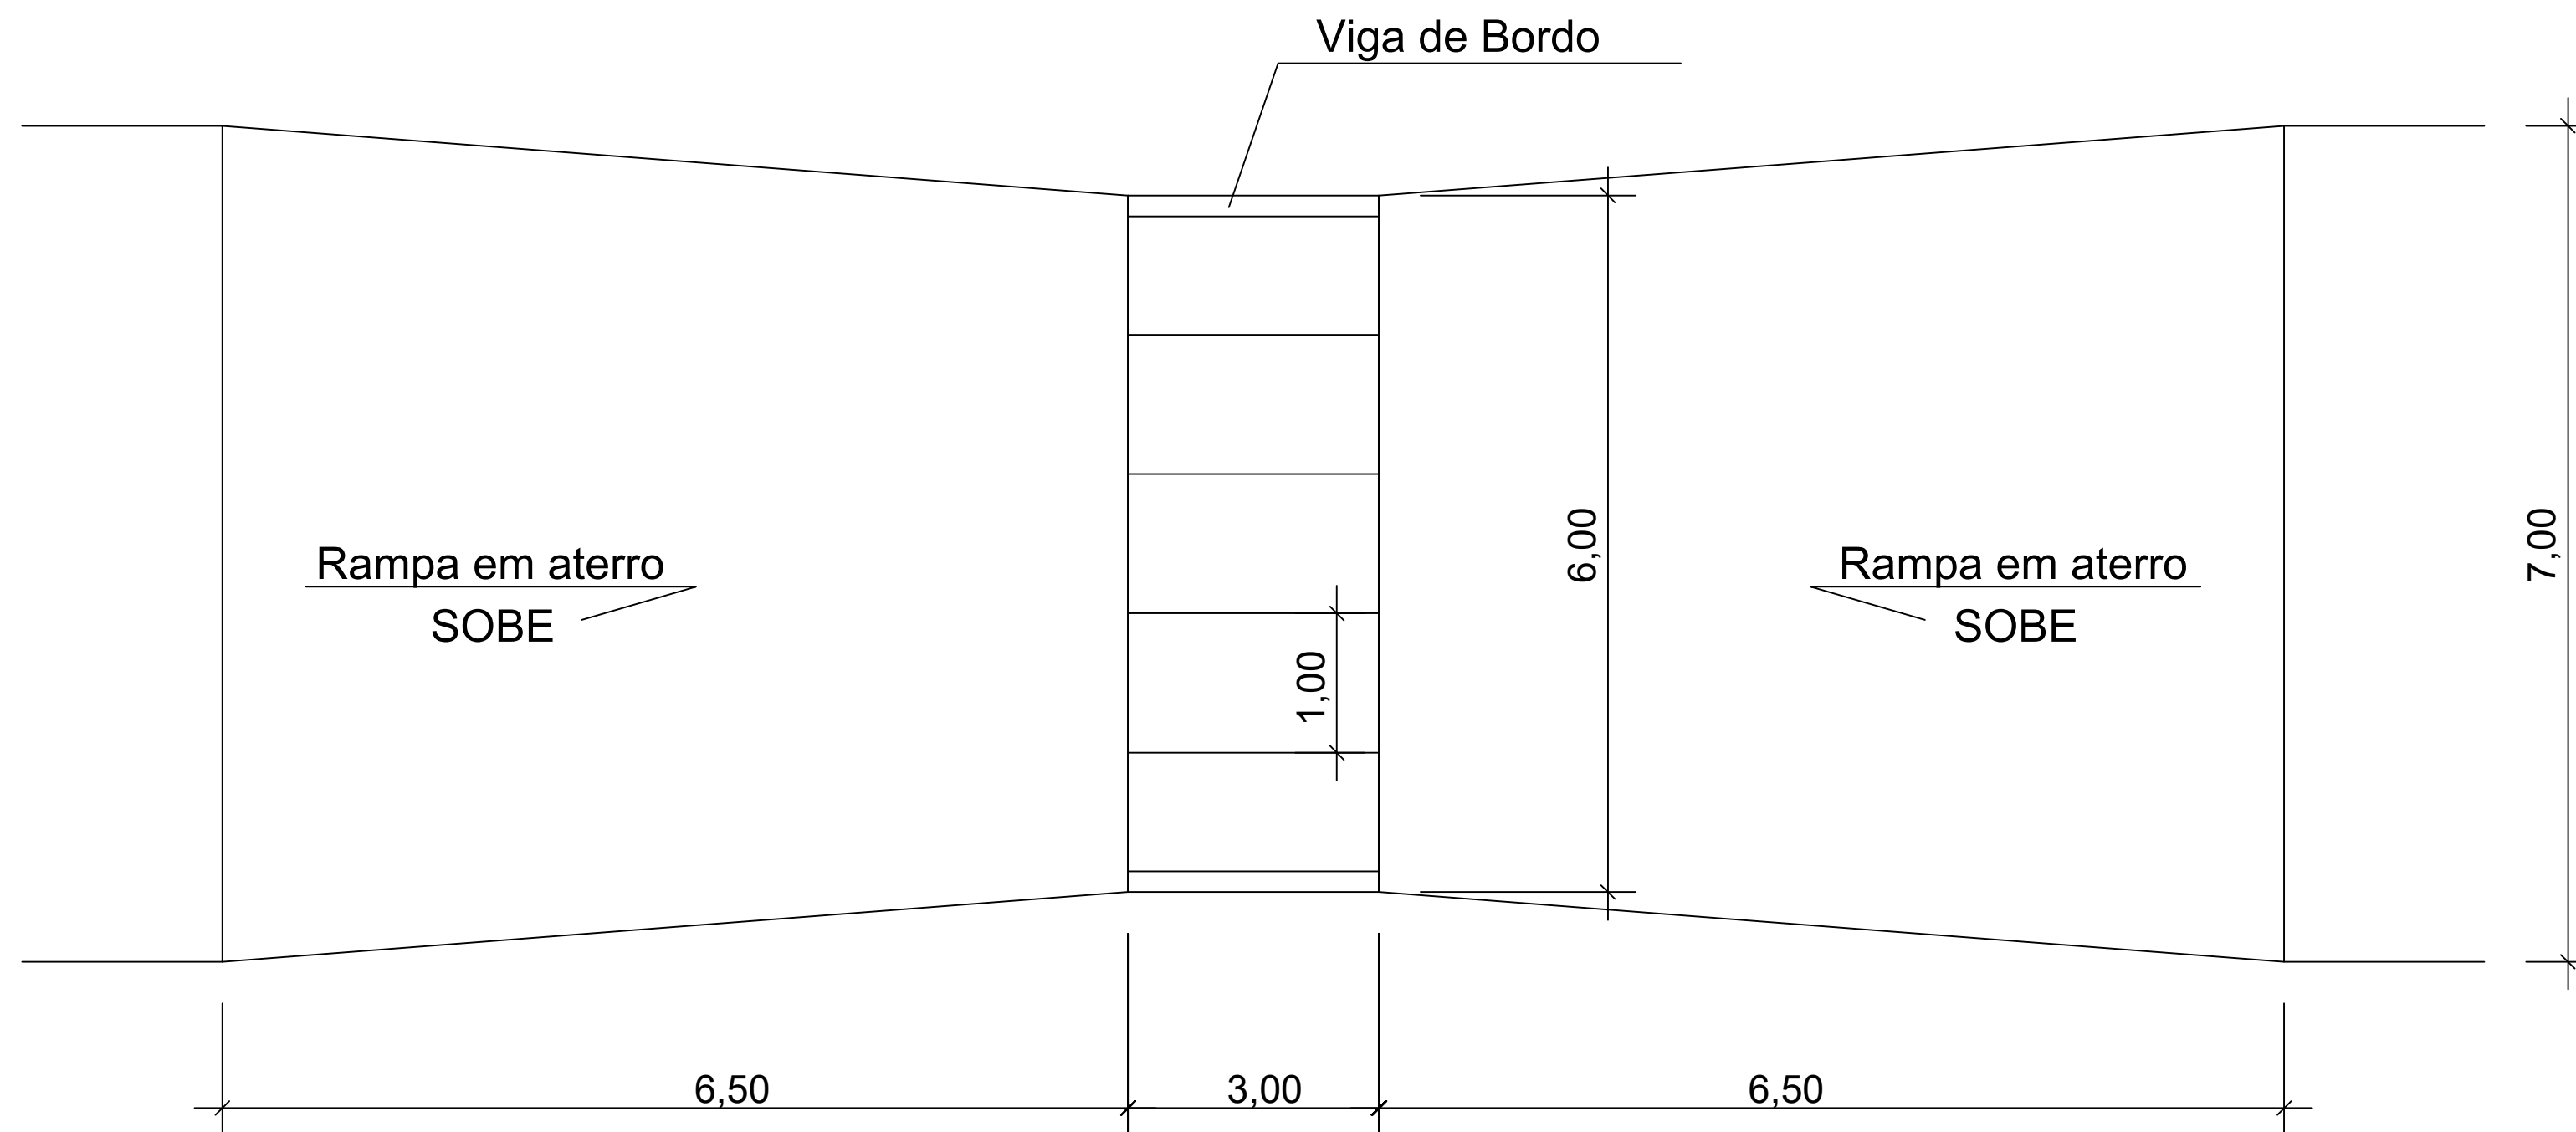

5 **VISTA SUPERIOR**
ESCALA 1:50

PROJETO ESTRUTURAL		
Escala: Indicada	Finalidade : CONSTRUÇÃO DE PONTE EM GALERIA DE CONCRETO ARMADO E CABECEIRAS EM CONCRETO ARMADO	PRANCHA: 02/04
Data: Jun/2023	Proprietário: Município de Águas Frias	
Desenho: Marlon Müller		
ESTRUTURAL - Planta Baixa, Cortes, Elevações e Estacas das Cabeceiras		
Responsável Técnico Projeto: Marlon Müller Engenheiro Civil CREA-SC: 162570-3		