


DETALHE 03 - Mictório Banheiro Masculino

Planta Baixa


Escala: 1/25

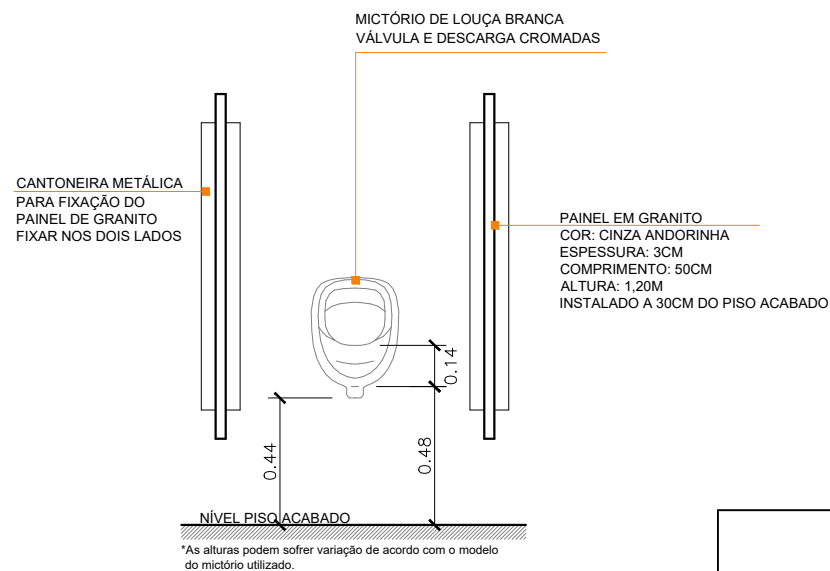


DETALHE 03 - Mictório Banheiro Masculino

Vista Frontal

Escala: 1/25

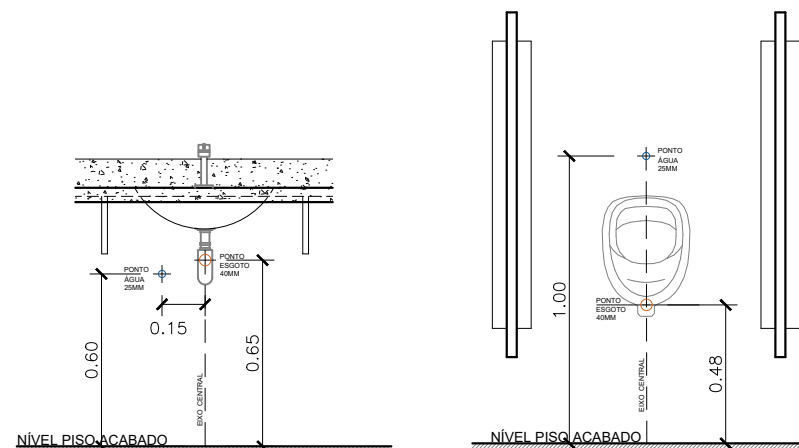

*As alturas podem sofrer variação de acordo com o modelo do mictório utilizado.

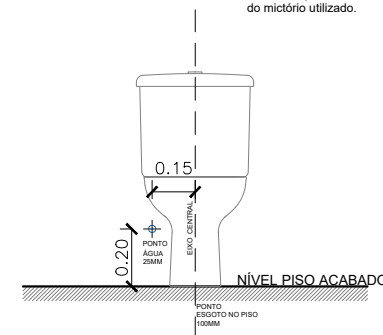

DETALHE 04 - Banheiro Feminino e Masculino

ALTURAS PONTOS DE ÁGUA E ESGOTO

Escala: 1/25

MUNICÍPIO DE ÁGUAS FRIAS/SC

PROJETO: ADEQUAÇÃO BANHEIROS COMUNIDADE LINHA SÃO JOÃO



DETALHES 03 e 04

ESCALA:
INDICADA

DATA:
Setembro/2025

DESENHO:
Dayana M. C. Zanella

PRANCHA:

ASSINATURA: Dayana Mayer Cassol Zanella
Arquiteta e Urbanista
CAU n.A59.369 - 9

09/09