




08 FACHADA ESCALA: 1/50

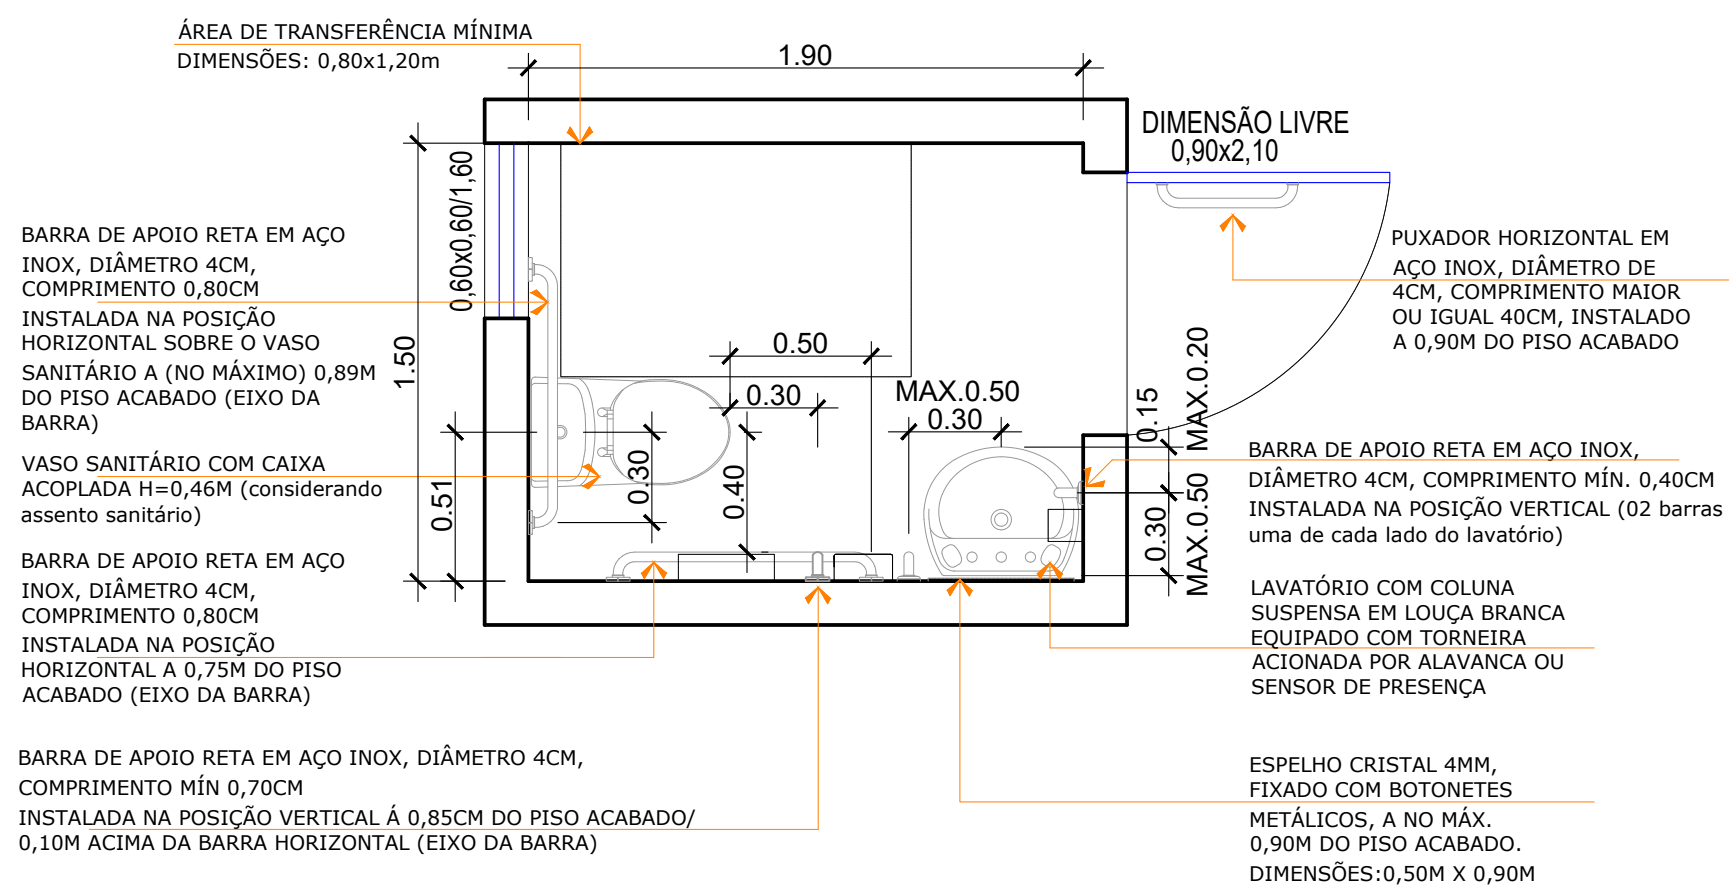


PLANTA BAIXA BANHEIRO ACESSÍVEL

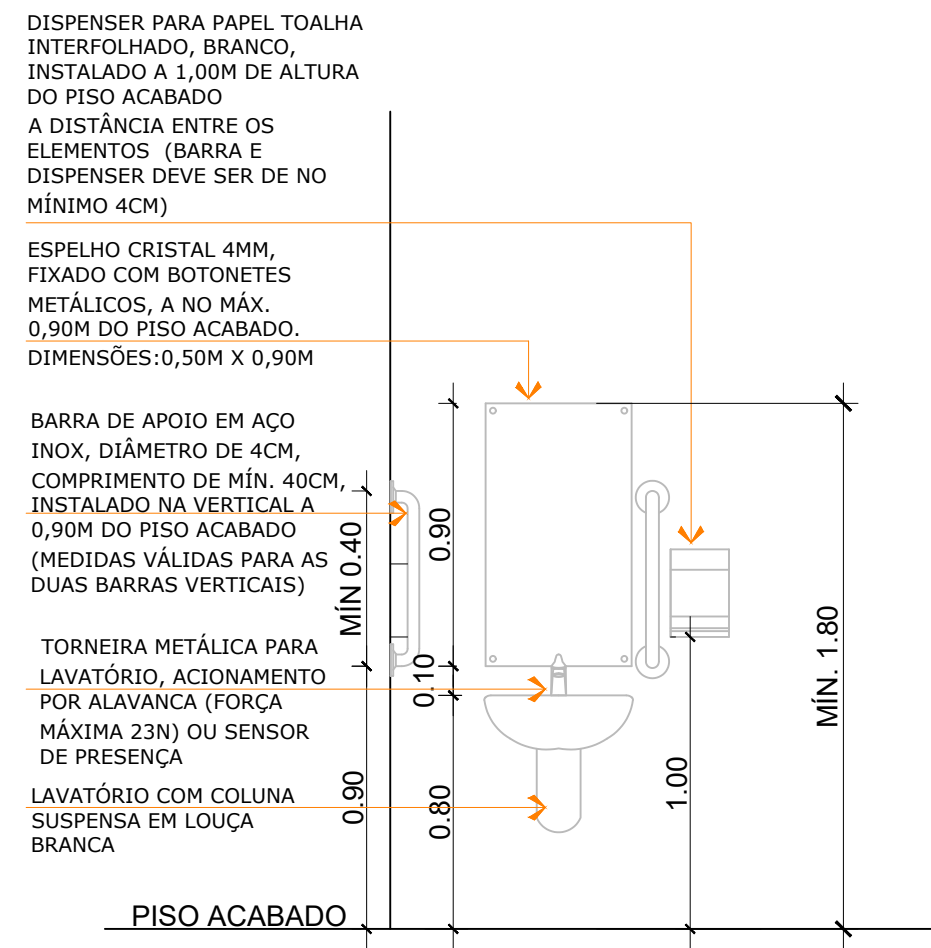

VISTA ALTURAS - LAVATÓRIO

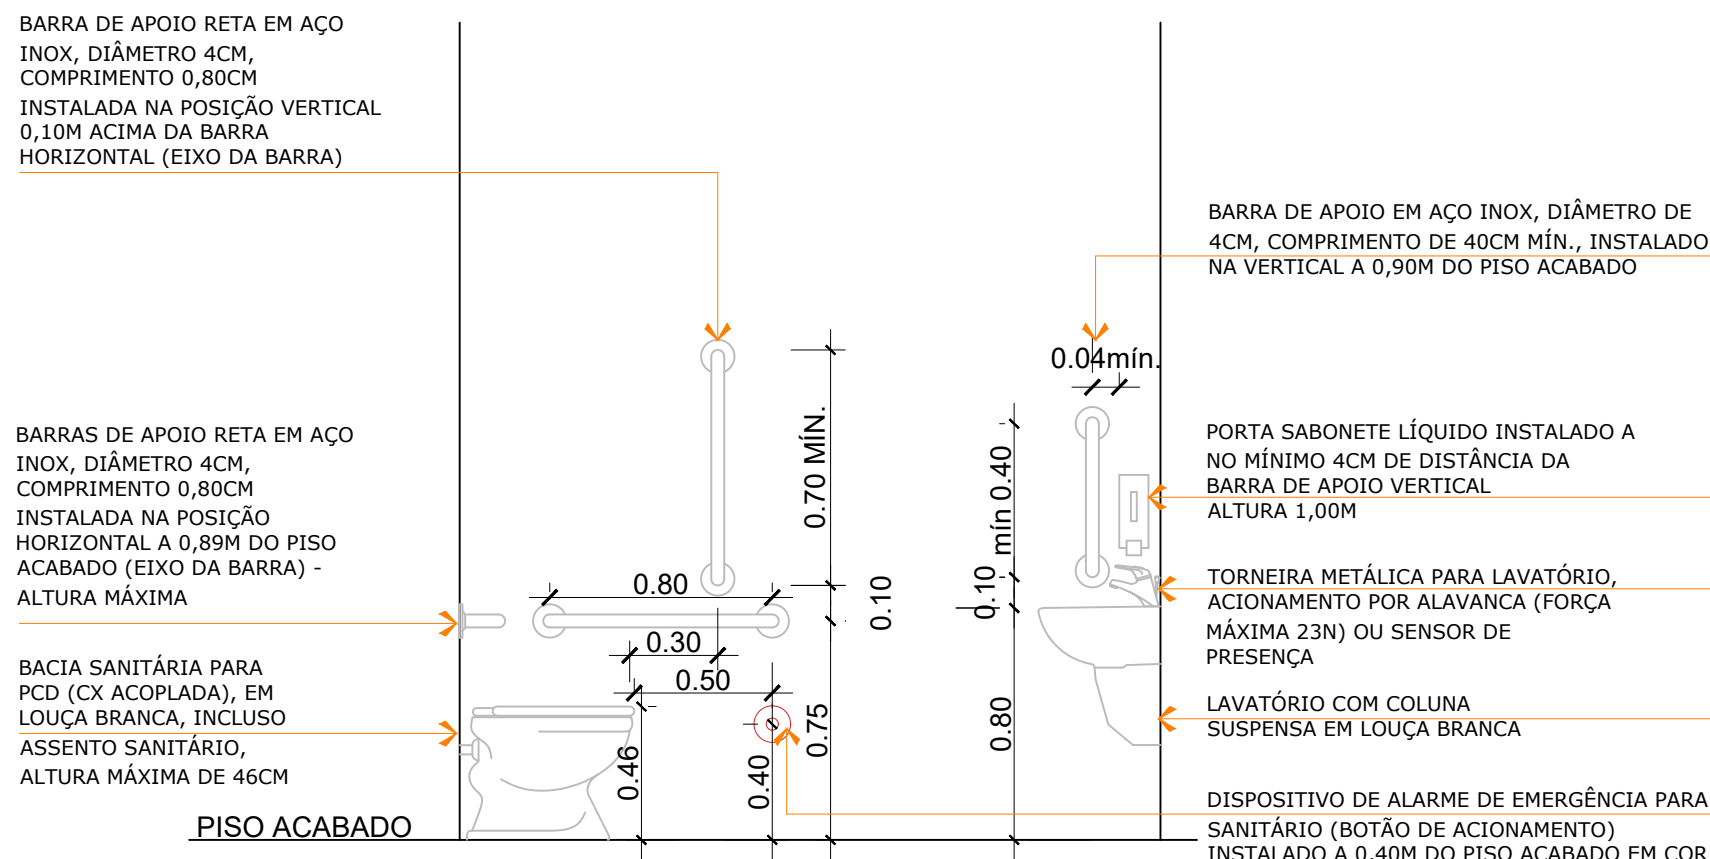

VISTA ALTURAS - BACIA SANITÁRIA E LAVATÓRIO

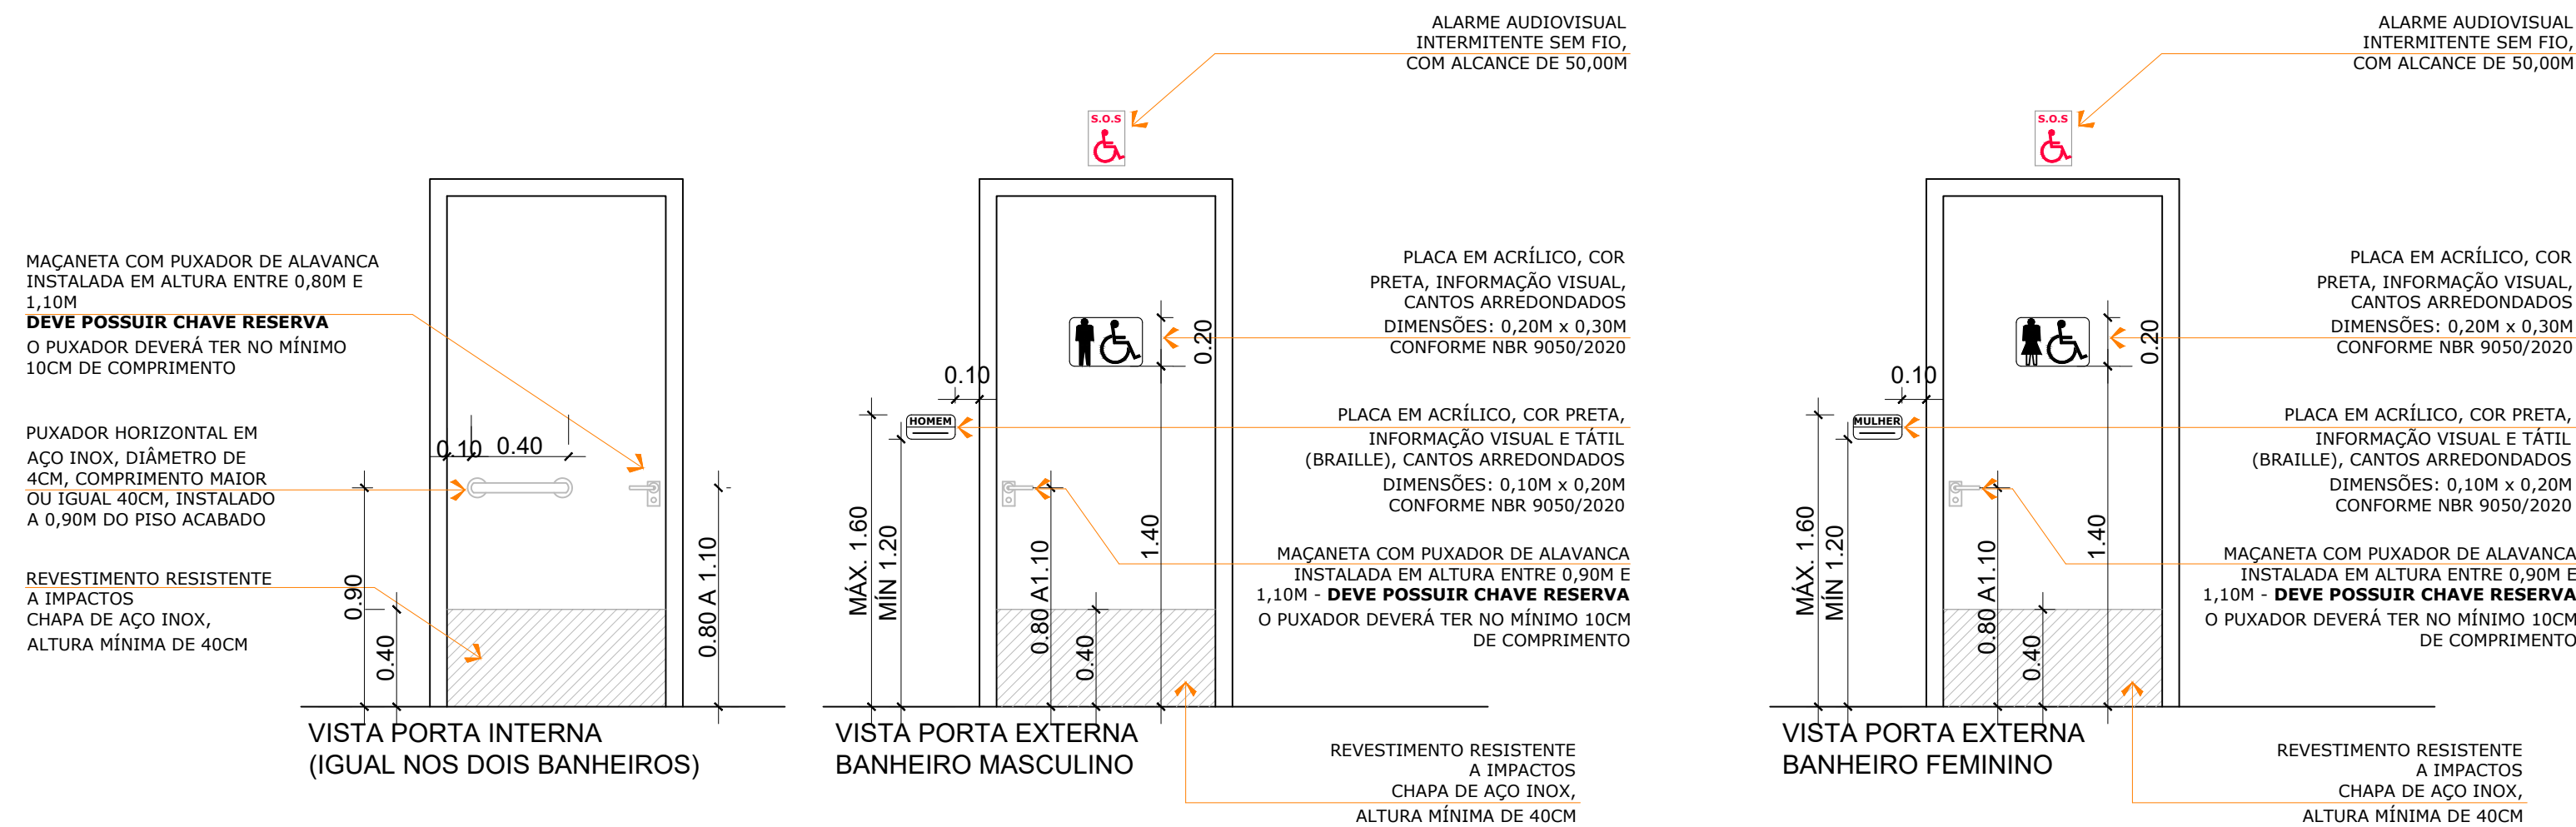

09 ADEQUAÇÃO ACESSIBILIDADE ESCALA: SEM ESCALA

OBSERVAÇÕES IMPORTANTES:

- As dimensões das esquadrias referem-se AO VÃO LUZ (dimensão final);
- Observar a documentação na sua integralidade (projeto, orçamento e memorial) para a execução dos serviços.



REFORMA SECRETARIA MUNICIPAL DA AGRICULTURA

Escala: INDICADA	Conteúdo da Prancha: FACHADA ALTERADA E ACESSIBILIDADE	Área do projeto: 207,72m²
Data: DEZEMBRO/2025	Proprietário: MUNICÍPIO DE ÁGUAS FRIAS/SC CNPJ: 95.990.180/0001 - 02	Prancha: 04/08
Desenho: DAYANA ZANELLA	Responsável Técnico Projeto: Dayana Mayer Cassol Zanella Arquiteta e Urbanista CAU n. A59.369 - 9	