




PLANTA BAIXA

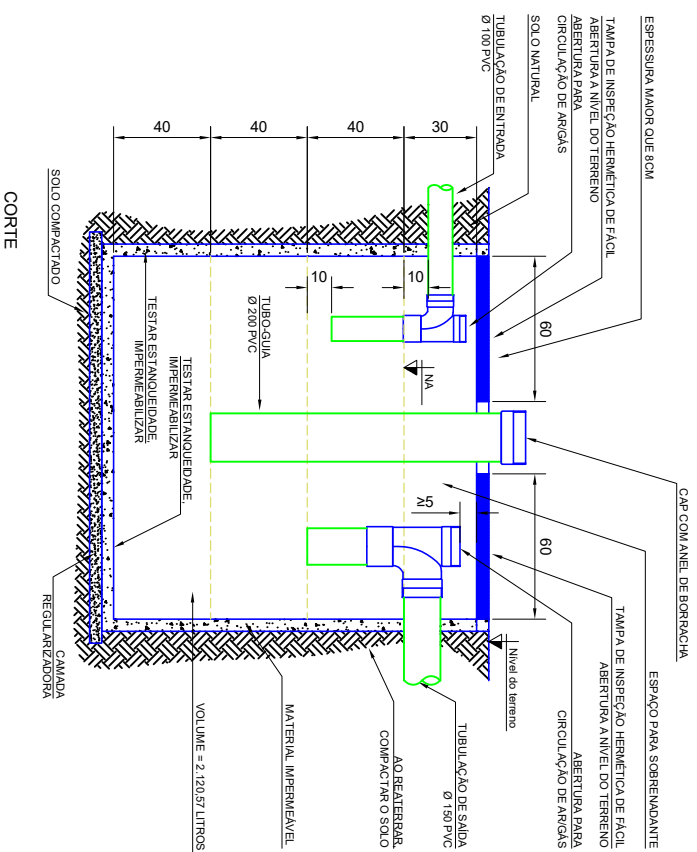


TANQUE SÉPTICO  
ESCALA: 1/25

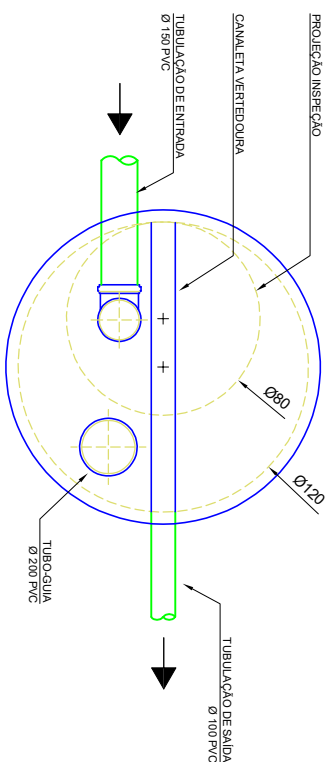


PLANTA BAIXA

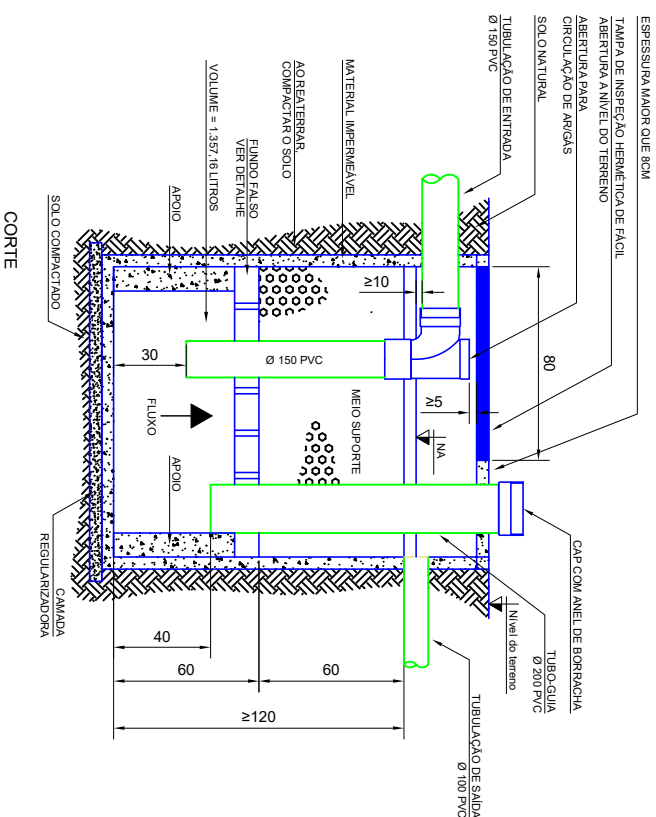


FILTRO ANAERÓBIO  
ESCALA: 1/25

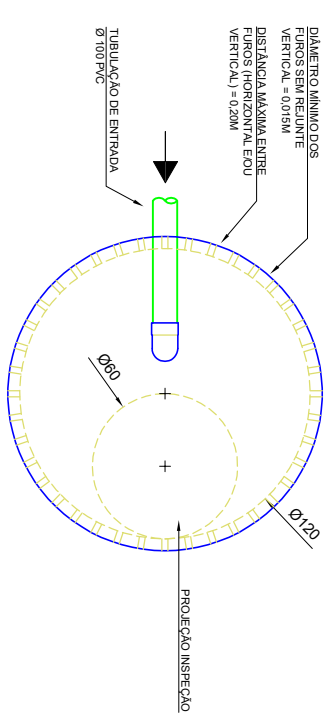

PLANTA BAIXA

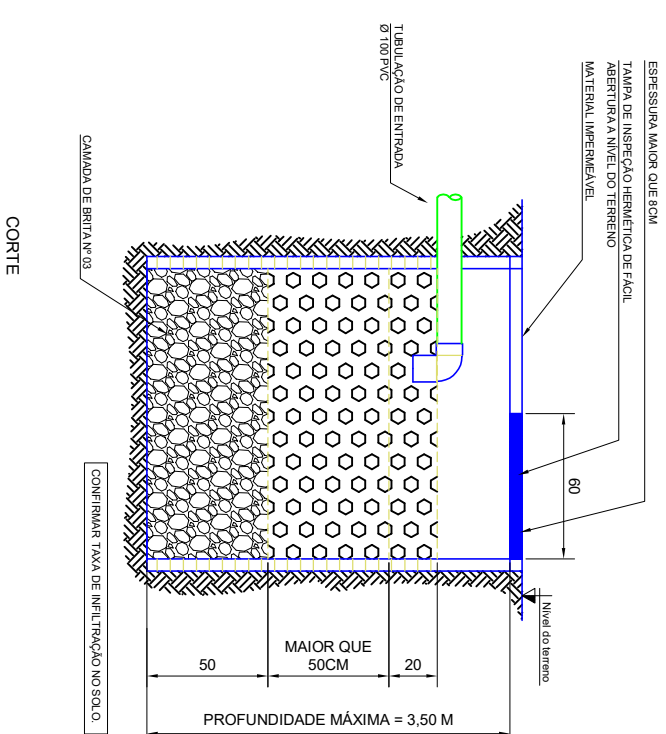

SUMIDOURO  
ESCALA: 1/25

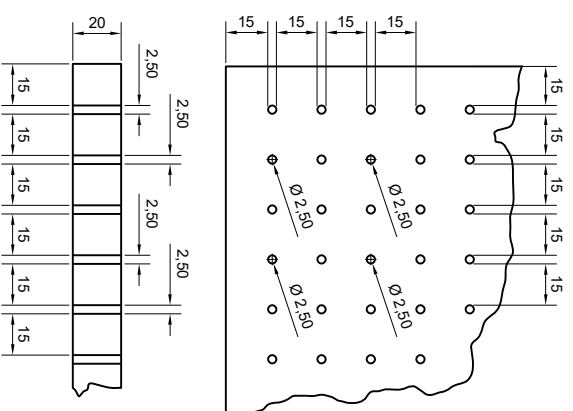

## DETALHE FUNDO FALSO SEM ESCALA



Rua Juventino França de  
Moraes, 19  
São Cristovão do Sul  
FONE 49 3253-1200

PREF. MUN. DE SÃO CRISTOVÃO DO SUL

TÍTULO		P/13	
DETALHES SISTEMA TRATAMENTO			
REFERENCIA			
CONSTRUÇÃO DE 12 UNID HAB			
CASA CATARINA			
PROPRIETARIO	ASSINATURA		
PREFEITURA SCS	_____		
CPF / CGC			
RESPONSAVEL TECNICO	PREFEITURA		
ENG. CIRO FONTANA SURDI	_____		
CREA/SC 063545-0			
REVISAO:	ESCALA	PREFEITURA	
01	INDICADA	_____	
	DATA	_____	
	27/02/2026		