

MEMORIAL DESCRITIVO

Projeto: EXECUÇÃO DE PISO INTERTRAVADO (PAVER)

Proprietário: MUNICÍPIO DE SARANDI-RS

Localização: Cemitério municipal

Área beneficiada: 473,24 m²

1. IDENTIFICAÇÃO

O memorial descritivo tem como objetivo especificar os materiais referentes a pavimentação em piso intertravado (paver), seguindo a composição utilizada na planilha de levantamento de quantidades, assim como o assentamento de guia de concreto pré-moldado.

2. DISPOSITIVOS DE PROTEÇÃO E SEGURANÇA

Os responsáveis pelos serviços deverão utilizar todos os equipamentos de proteção individual (EPI's), conforme Normas Regulamentadoras Normas Regulamentadoras NR 6 – Equipamentos de Proteção Individual, sendo que o cumprimento das normas é de inteira responsabilidade da contratada.

3. CONSIDERAÇÕES GERAIS

A pavimentação em paver aqui citada, promoverá uma melhora na locomoção dentro do cemitério, principalmente nos dias de chuva.

4. PAVIMENTAÇÃO

Será feita a regularização e compactação do subleito, em toda a sua extensão garantindo a boa resistência. A base será feita através de colchão de pó de pedra com espessura de no mínimo 10 centímetros. Após a colocação do colchão de pó de pedra será efetuado o pavimento com paver, com medidas descritas na planilha orçamentária.

Por fim será despejado uma camada de rejuntamento com pó de pedra com espessura de 2 centímetros para a finalização da pavimentação, o qual deverá ser bem espalhado a fim de preencher todos os vazios. Quaisquer irregularidades ou depressões que surgirem durante a etapa da compactação deverão ser corrigidas, sendo retiradas as pedras e recolocando-as, se assim necessário.

5. DRENAGEM

Não necessitará execução de drenagem pluvial na via a ser pavimentada, visto que as condições naturais do terreno propiciam o escoamento da água pluvial. Vale lembrar que o abaulamento do pavimento a ser executado também auxilia no escoamento da água, evitando que a mesma se concentre sobre a pista.

6. ASSENTAMENTO DE MEIO-FIO

Será feito o assentamento do guia (meio-fio) em trecho reto, confeccionado em concreto pré-fabricado, com dimensões de 12x15x30x100cm (base inferior x base superior x altura x comprimento).

7. SUPRESSÃO DA VEGETAÇÃO E CONTENÇÕES LATERAIS

Não será necessária a supressão de vegetação.

Os meios-fios servirão como contenções laterais da pavimentação em pedra irregular para evitar que veículos pesados não danifiquem o pavimento, e considerando que nos trechos mais extremos o pavimento contará com uma margem livre de 50cm, não será necessária a execução de qualquer outro tipo de contenção.

Sarandi, 02 de agosto de 2023.




BRUNO DI DOMENICO ZANATTA
Engenheiro Civil – CREA RS 258408

**NILTON
DEBASTIANI:**
32666926087

Assinado de forma digital
por NILTON
DEBASTIANI:32666926087
Dados: 2024.08.13
13:22:36 -03'00'

NILTON DEBASTIANI
Prefeito Municipal

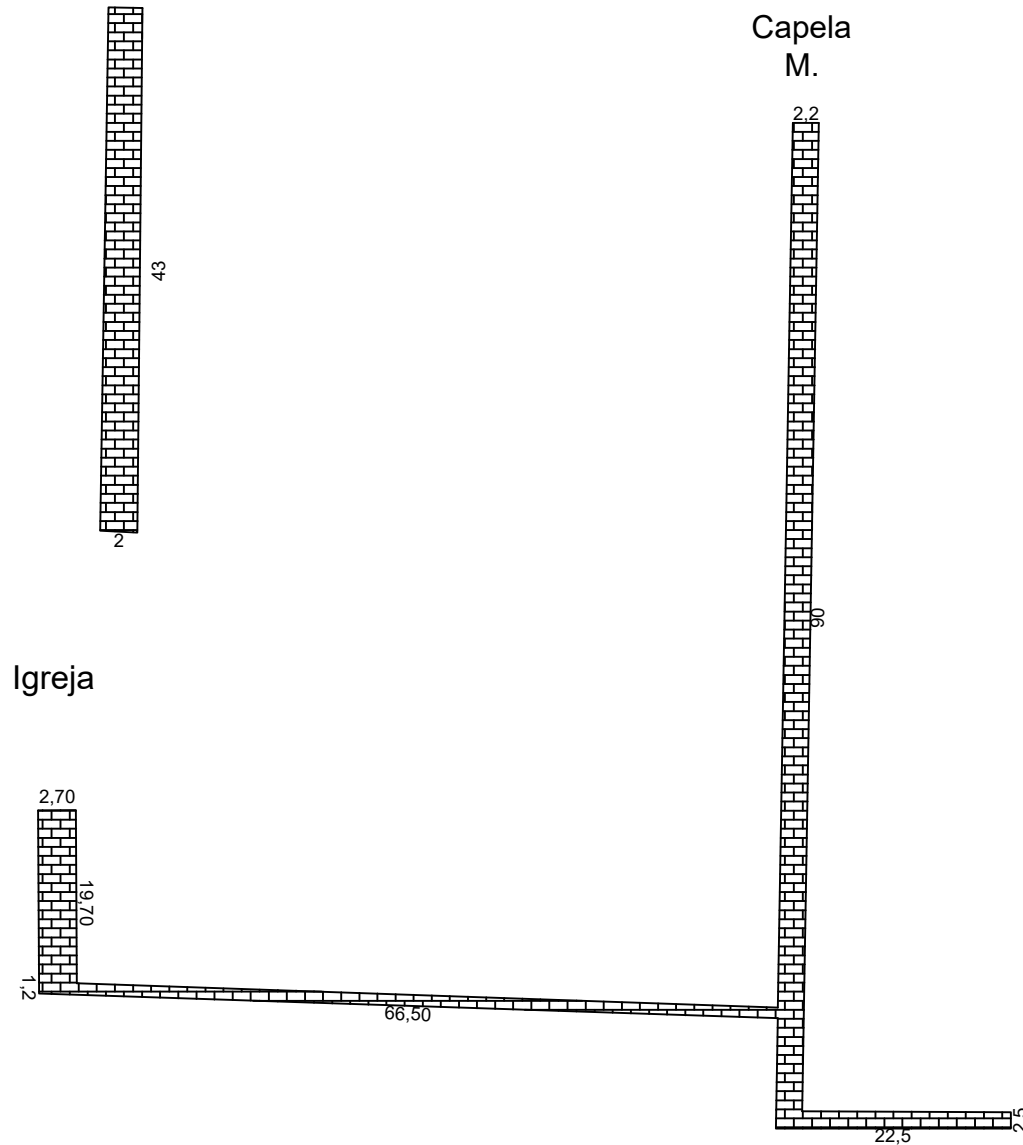

ASSINADO DIGITALMENTE
BRUNO DI DOMENICO ZANATTA
A conformidade com a assinatura pode ser verificada em:
<http://serpro.gov.br/assinador-digital>



PREFEITURA MUNICIPAL DE SARANDI

RESP. TÉCNICO:
BRUNO DI DOMENICO ZANATTA
CREA-RS 258408

DATA:
02/08/2023

PROPRONENTE:
NILTON
DEBASTIANI
PREFEITO MUNICIPAL

ÁREA:
473,24 m²

ESCALA:
1/50

PROJETO:
EXECUÇÃO DE PISO INTERTRAVADO (PAVER)

LOCAL:
CEMITÉRIO MUNICIPAL - SARANDI-RS

PRANCHA:

ASSUNTO:
PLANTA BAIXA

01



		PREFEITURA MUNICIPAL DE SARANDI	
ASSINADO DIGITALMENTE BRUNO DI DOMENICO ZANATTA A conformidade com a assinatura pode ser verificada em: http://serpro.gov.br/assinador-digital			
PROPRONTE: NILTON DEBASTIANI 32666926087 NILTON DEBASTIANI 32666926087 Nº de insc: 3024.08.13.13.21.07-03109 NILTON DEBASTIANI PREFEITO MUNICIPAL		ÁREA: 473,24 m²	ESCALA: 1/50
PROJETO: EXECUÇÃO DE PISO INTERTRAVADO (PAVER)		LOCAL: CEMITÉRIO MUNICIPAL - SARANDI-RS	PRANCHA: 01
ASSUNTO: PLANTA LOCALIZAÇÃO E SITUAÇÃO			