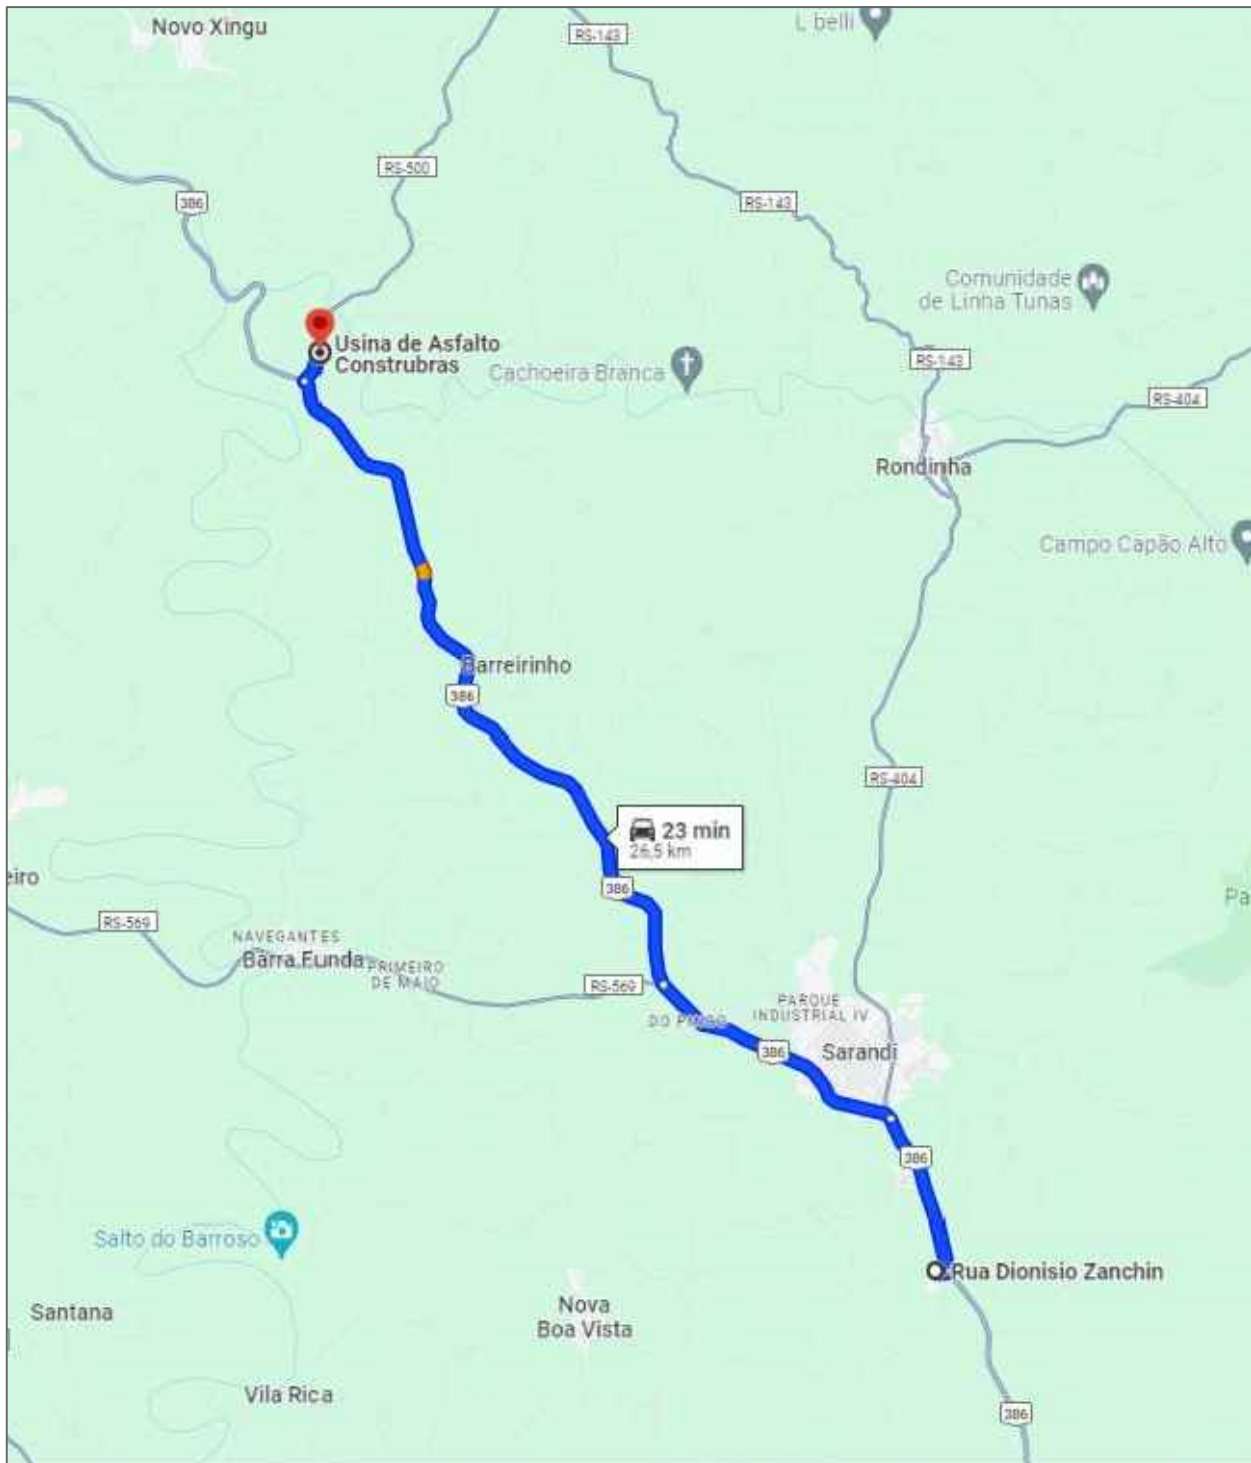


PREFEITURA MUNICIPAL DE SARANDI

Palácio Municipal Dr. Mário Azambuja
PRAÇA GETÚLIO VARGAS S/N-SARANDI-RS

PROJETO:
DMT-RUA DIONISIO ZANCHIN

ENDEREÇO:
BAIRRO BEIRA CAMPO

Proprietário:

PREFEITURA MUNICIPAL DE SARANDI
Nilton Debastiani - Prefeito Municipal

Responsá

ASSINADO DIGITALMENTE
BRUNO DI DOMENICO ZANATTA
A conformidade com a assinatura pode ser verificada em:
<http://serpro.gov.br/assinador-digital>



BRUNO DI DOMENICO ZANATTA
Engenheiro Civil
CREA/RS 258408


ÁREA:

ESC:
1/50


DATA:
FEVEREIRO/2024

PRANCHA:
01/01

SEÇÃO TRANSVERSAL PAVIMENTAÇÃO NOVA

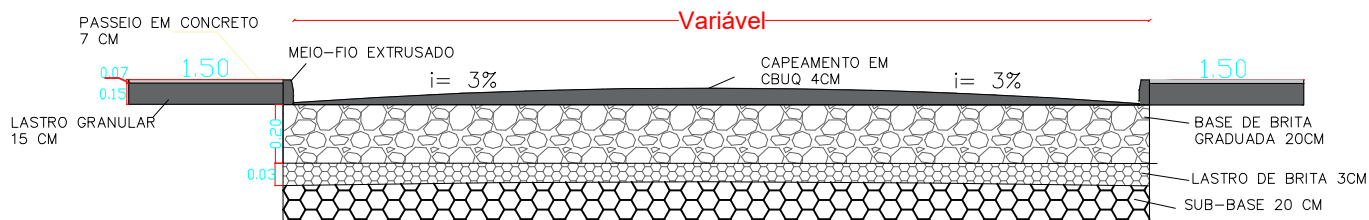


PLACA DE ADVERTÊNCIA

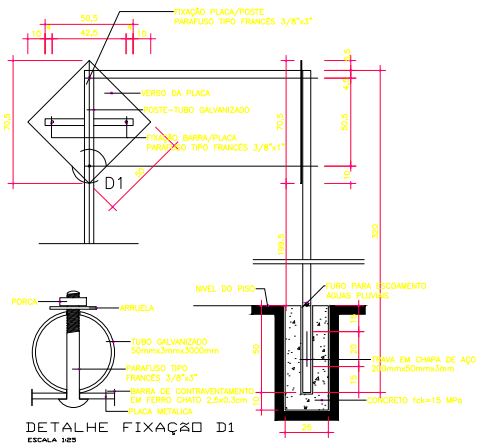

DETALHES — PLACAS
ESCALA 1:20

PLACA DE REGULAMENTAÇÃO OCTOGONAL

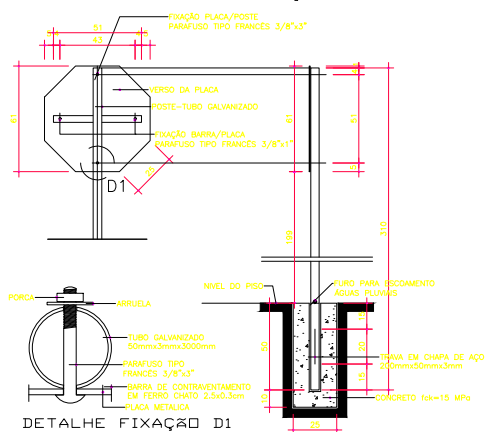

DETALHE FIXAÇÃO D1



PREFEITURA MUNICIPAL DE SARANDI

Palácio Municipal Dr. Mário Azambuja
PRAÇA GETÚLIO VARGAS S/N-SARANDI-RS

PROJETO: SEÇÃO TRANSV. E DET. PLACAS RUA DIONISIO ZANCHIN TRECHO 02

ENDEREÇO:
BAIRRO BEIRA CAMPO

ÁREA:
2.240 m²

ESC: 1/50

DATA:
FEVEREIRO/2024

PRANCHA: 01/02

Proprietário:

PREFEITURA MUNICIPAL DE SARANDI
Nilton Debastiani - Prefeito Municipal

Responsável Técnico:	
----------------------	--

ASSINADO DIGITALMENTE
BRUNO DI DOMENICO ZANATTA


A conformidade com a assinatura pode ser verificada em:
<http://serpro.gov.br/assinador-digital>




BRUNO DI DOMENICO ZANATTA
Engenheiro Civil
CREA/RS 258408

Technical drawing of a rectangular plate. The overall dimensions are 375 (width) and 200 (height). The drawing shows a series of vertical lines representing the plate's structure, with dimensions and tolerances indicated. The top edge has a series of vertical lines with dimensions 37,5, 40, 55, 40, 55, 40, 55, 40, 55, 40, 55, 40, 55, 40, 55, 40, 37,5. The bottom edge has a dimension of 375. The right edge has a dimension of 200. The left edge has a dimension of 40. The drawing includes a series of vertical lines representing the plate's structure, with dimensions and tolerances indicated.

FAIXA TRAVESSIA PEDESTRES

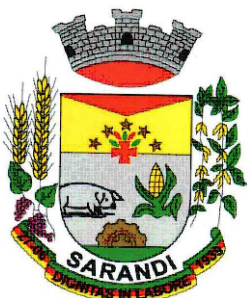

BRUNO DI DOMENICO ZANATTA
Engenheiro Civil
CREA/RS 258408

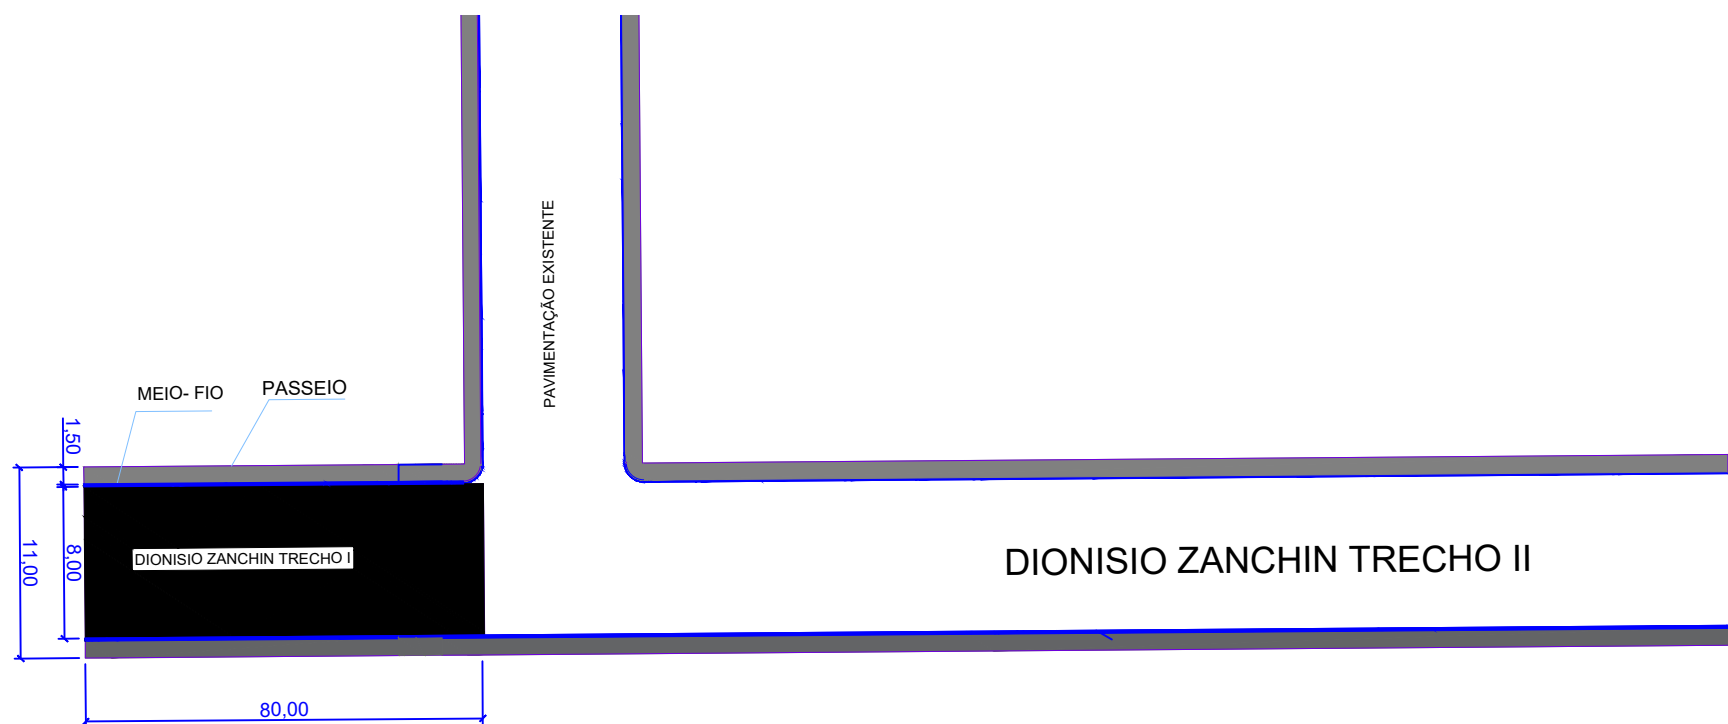

QUADRO DE QUANTIDADES DE PAVIMENTAÇÃO - PISTA												
Rua	km		Extensão (m)	Largura (m)	Área (m²)	Pintura de Ligação	Base de Brita		Lastro de Brita		CBUQ	
	Inicial	final					Esp. (m)	Volume (m³)	Esp. (m)	Volume (m³)	Esp. (m)	Volume (m³)
R.DIONISIO ZANCHIN TRECHO I	000+000	000+080	80,00	8,00	640,00	640,00	0,20	128,00	0,03	19,20	0,04	25,60
Total					640,00	640,00		128,00				25,60

QUADRO DE QUANTIDADES DE PAVIMENTAÇÃO - PASSEIOS								
Rua	Extensão (m)	Largura (m)	Concreto Área (m²)	Piso tátil (m)	Concreto		Lastro de Brita	
					Esp. (m)	Volume (m³)	Esp. (m)	Volume (m³)
Direito	80,00	1,50	120,00	5,19	0,07	8,40	0,15	18,00
Esquerdo	80,00	1,50	120,00	5,19	0,07	8,40	0,15	18,00
Total	160,00		240,00	10,38		16,80		36,00

QUADRO DE QUANTIDADE - MEIO FIO		
Interno	m	80,00
		-
Externo	m	80,00
		-
Total	m	160,00

PREFEITURA MUNICIPAL DE SARANDI

ASSINADO DIGITALMENTE
BRUNO DI DOMENICO ZANATTA
A conformidade com a assinatura pode ser verificada em:
<http://serpro.gov.br/assinador-digital>

BRUNO DI DOMENICO ZANATTA
ENG. CIVIL CREA-RS 258408

Local: RUA DIONISIO ZANCHIN TRECHO I


Assunto: PROJETO DE PAVIMENTAÇÃO

Título da Prancha: PLANTA BAIXA E QUADRO DE QUANTIDADES

Proprietário: NILTON DEBASTIANI - PREFEITO MUNICIPAL

Escala: 1:750

Prancha: P01

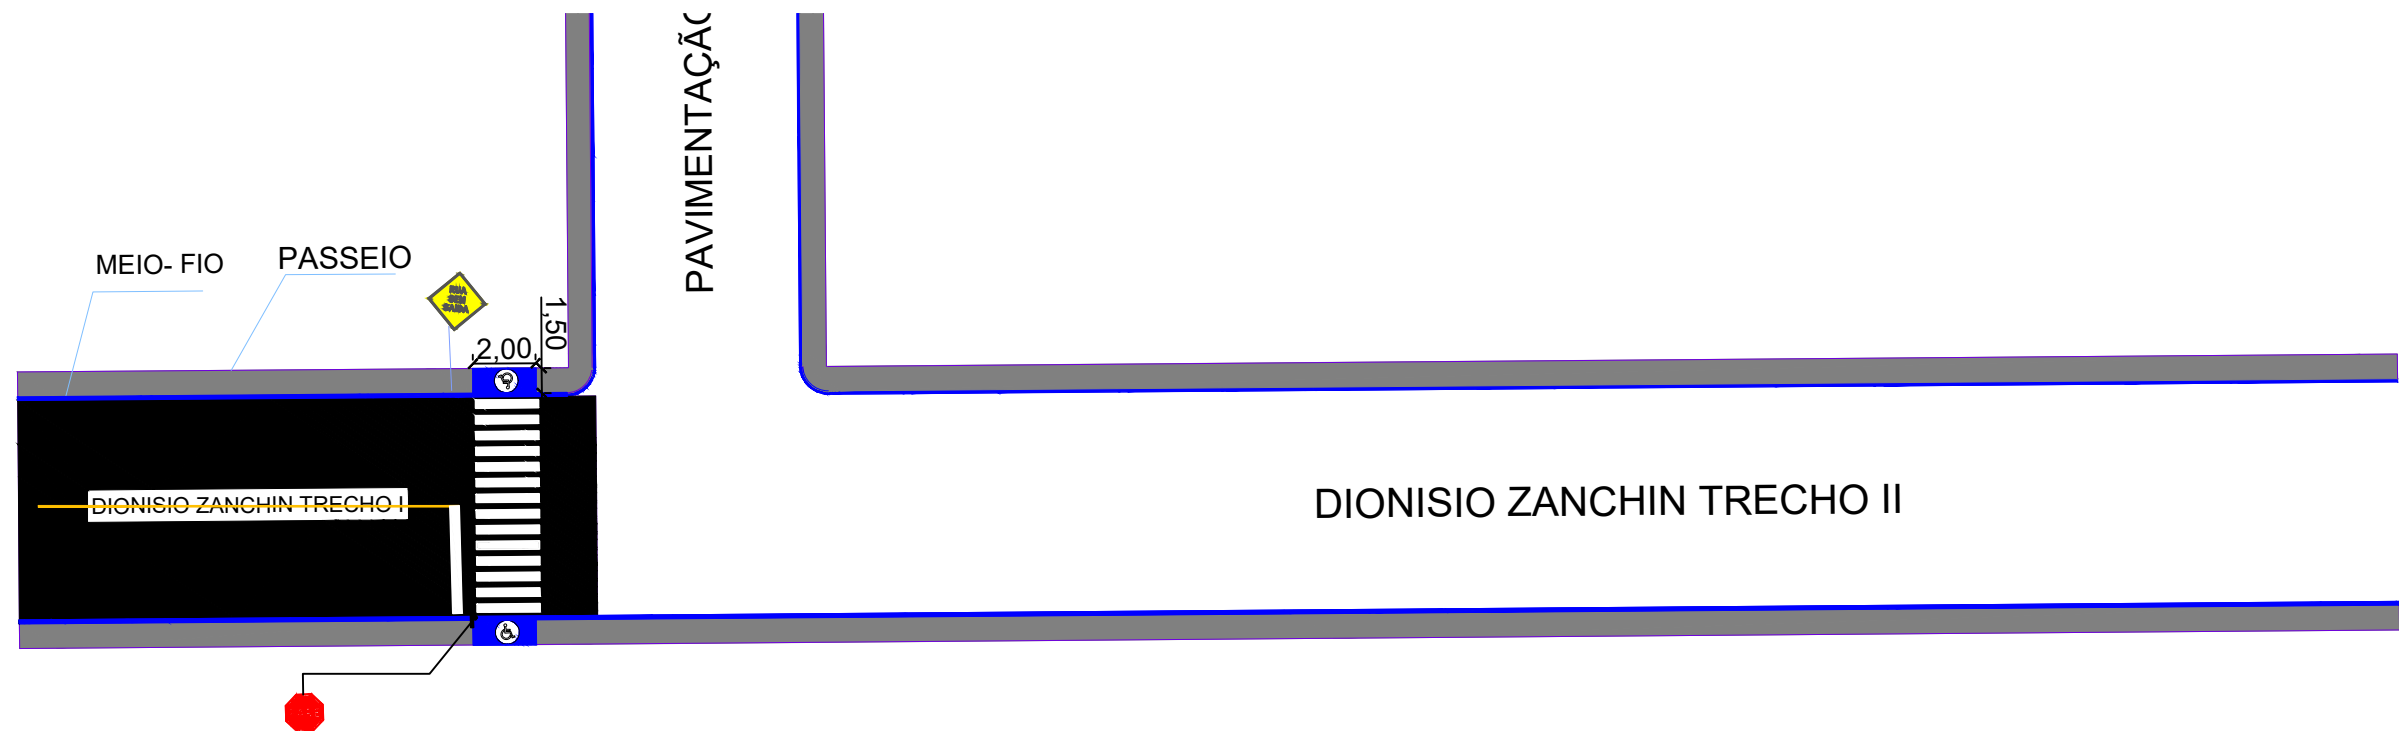

SINALIZAÇÃO VERTICAL

LINHA GERAL					
PLACAS	DIMENSÃO (m)	QUANTIDADES		ÁREA (m²)	
		PLACAS	SUPORTES	PLACA	TOTAL
	P= 2,00	01	1	0,30	0,30
	P= 2,00	01	1	0,25	0,25

SINALIZAÇÃO HORIZONTAL

PINTURAS	
1. FAIXA DIVISÓRIA DE FLUXOS OPOSTOS SIMPLES CONTÍNUA (AMARELA)	
EXTENSÃO (m)	80-3= 77 m
2. FAIXAS DE RETENÇÃO (BRANCA L=0,40m)	
EXTENSÃO (m)	4,00x1= 4,00 m
ÁREA DE PINTURA (m²)	4,00x0,40= 1,60m²
3. PINTURA DE ÁREAS ESPECIAIS	
FAIXA DE PEDESTRES	8x2x0,4= 6,4m²
RAMPA CADEIRANTE (m²)	2x1,50x2= 6 m²

PREFEITURA MUNICIPAL
DE SARANDI

Local:
RUA DIONISIO ZANCHIN TRECHO I

ASSINADO DIGITALMENTE
BRUNO DI DOMENICO ZANATTA
A conformidade com a assinatura pode ser verificada em:
<http://serpro.gov.br/assinador-digital>



BRUNO DI DOMENICO ZANATTA
ENG. CIVIL CREA-RS 258408

Assunto:
PROJETO DE SINALIZAÇÃO


Título da Prancha:
PLANTA BAIXA E QUADRO DE QUANTIDADES

Escala:
1:750


Proprietário:
NILTON DEBASTIANI - PREFEITO MUNICIPAL

Prancha:
S01

SEÇÃO TRANSVERSAL
REPERFILAGEM

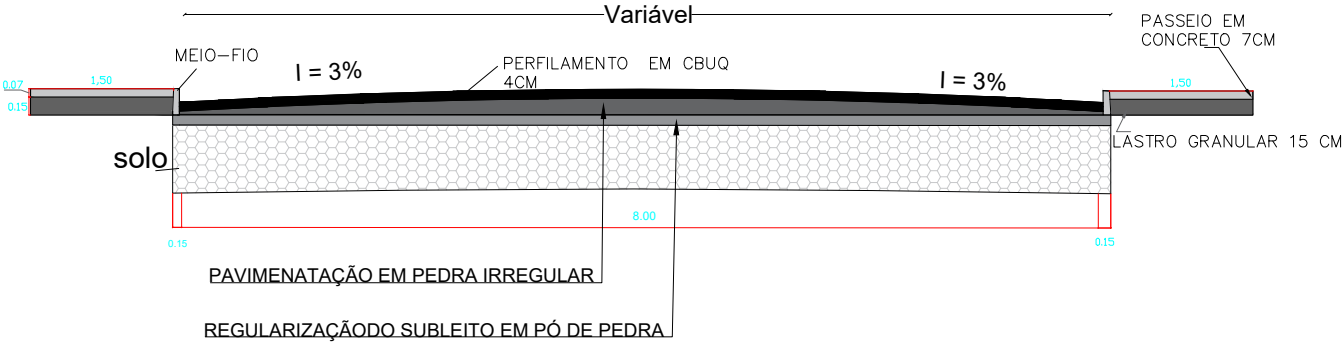


PLACA DE ADVERTÊNCIA

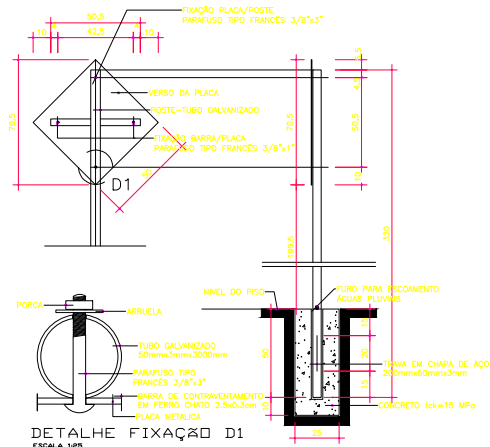

DETALHES — PLACAS
ESCALA 1:20

PLACA DE REGULAMENTAÇÃO OCTOGONAL

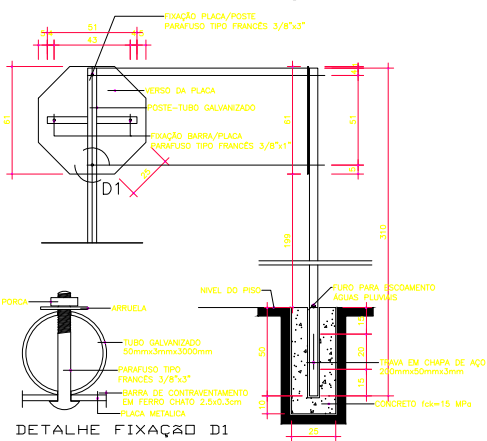

PREFEITURA MUNICIPAL DE SARANDI

Palácio Municipal Dr. Mário Azambuja
PRAÇA GETÚLIO VARGAS S/N-SARANDI-RS

PROJETO:
SEÇÃO TRANSV. E DET. PLACAS RUA DIONISIO ZANCHIN TRECHO 01

ENDEREÇO:
BAIRRO BEIRA CAMPO

ÁREA:
640 m²

ESC:
1/50

DATA:
FEVEREIRO/2024

PRANCHA:
01/02

Proprietário:

PREFEITURA MUNICIPAL DE SARANDI
Nilton Debastiani - Prefeito Municipal

Responsável

ASSINADO DIGITALMENTE
BRUNO DI DOMENICO ZANATTA
A conformidade com a assinatura pode ser verificada em:
<http://serpro.gov.br/assinador-digital>



BRUNO DI DOMENICO ZANATTA
Engenheiro Civil
CREA/RS 258408




SITUAÇÃO/LOCALIZAÇÃO


 ASSINADO DIGITALMENTE BRUNO DI DOMENICO ZANATTA A conformidade com a assinatura pode ser verificada em: http://serpro.gov.br/assinador-digital A: RESI: BRUNO DI DOMENICO ZANATTA ENGENHEIRO CIVIL CREA-RS 258408 FEVEREIRO/2024		
PROPRONENTE:	ÁREA:	ESCALA:
NILTON DEBASTIANI PREFEITO MUNICIPAL	640 m²	1/50
PROJETO:	LOCAL:	PRANCHA:
SITUAÇÃO/LOCALIZAÇÃO	BEIRA CAMPO	01
ASSUNTO:		
PAVIMENTAÇÃO ASFÁLTICA RUA DIONÍSIO ZANCHIN TRECHO 1		

Technical drawing of a roof plan. The plan shows a series of vertical rectangular sections. The dimensions are indicated by yellow numbers: 37,5, 40, 55, 40, 55, 40, 55, 40, 55, 40, 55, 40, 55, 40, 37,5. A horizontal dimension of 375 is shown at the bottom, and a vertical dimension of 200 is shown on the right. The drawing is a technical representation of a roof layout, likely for a building with a complex roof structure.

ESCALA 1:100

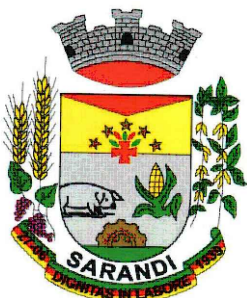

BRUNO DI DOMENICO ZANATTA
Engenheiro Civil
CREA/RS 258408

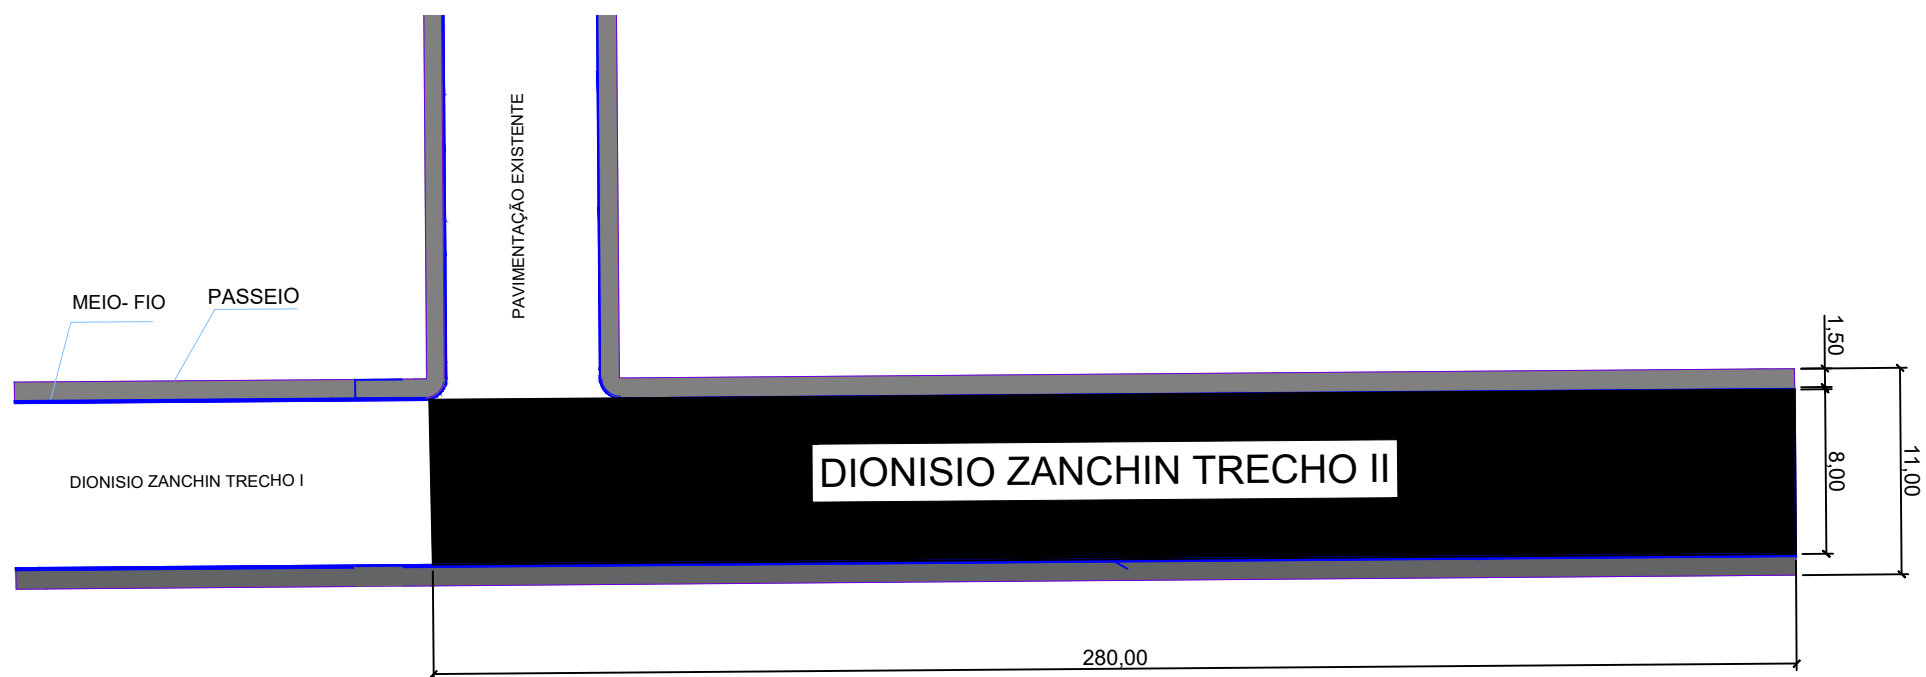

QUADRO DE QUANTIDADES DE PAVIMENTAÇÃO - PISTA												
Rua	km		Extensão (m)	Largura (m)	Área (m²)	Pintura de Ligação	Base de Brita		Lastro de Brita		CBUQ	
	Inicial	final					Esp. (m)	Esp. (m)	Esp. (m)	Vol. (m3)	Esp. (m)	Volume (m³)
R.DIONISIO Z. TRECHO II	000+000	000+280	280,00	8,00	2.240,00	2.240,00	0,20	448,00	0,03	67,20	0,04	89,60
Total					2.240,00	2.240,00		448,00				89,60

QUADRO DE QUANTIDADES DE PAVIMENTAÇÃO - PASSEIOS								
Rua	Extensão (m)	Largura (m)	Concreto Área (m²)	Piso tátil (m)	Concreto		Lastro de Brita	
					Esp. (m)	Volume (m³)	Esp. (m)	Volume (m³)
Direito	280,00	1,50	420,00	17,57	0,07	29,40	0,15	63,00
Esquerdo	270,00	1,50	405,00	17,57	0,07	28,35	0,15	60,75
Total	550,00		825,00	35,13		57,75		123,75

QUADRO DE QUANTIDADE - MEIO FIO		
Interno	m	270,00
Externo	m	280,00
Total	m	550,00

PREFEITURA MUNICIPAL DE SARANDI

ASSINADO DIGITALMENTE

BRUNO DI DOMENICO ZANATTA

A conformidade com a assinatura pode ser verificada em: <http://serpro.gov.br/assinador-digital>

BRUNO DI DOMENICO ZANATTA

ENG. CIVIL CREA-RS 258408

Local: RUA DIONISIO ZANCHIN TRECHO II


Assunto: PROJETO DE PAVIMENTAÇÃO

Título da Prancha: PLANTA BAIXA E QUADRO DE QUANTIDADES

Proprietário: NILTON DEBASTIANI - PREFEITO MUNICIPAL

Escala: 1:750

Prancha: P01

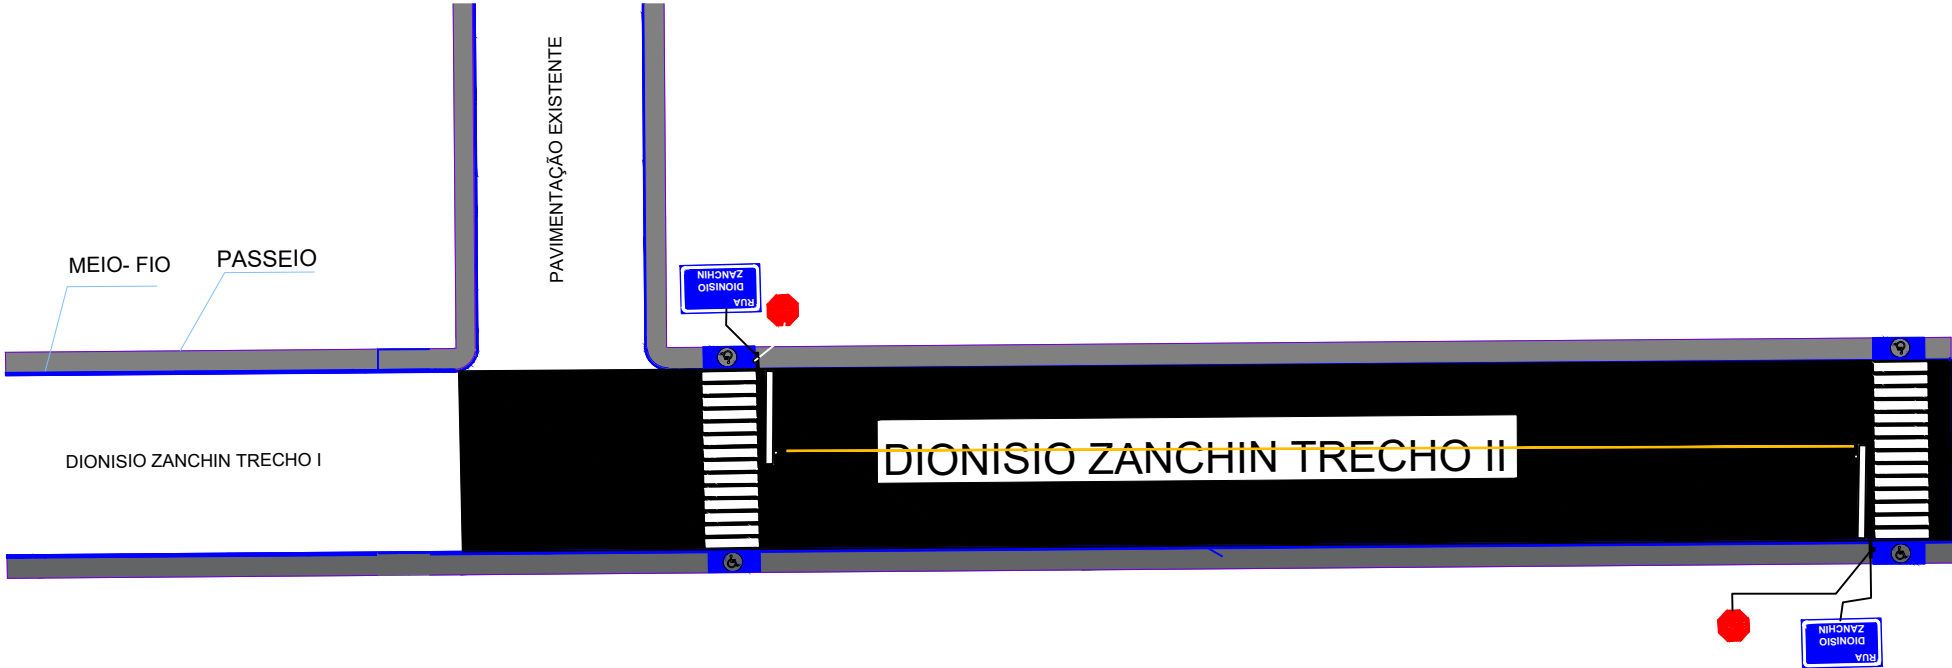

SINALIZAÇÃO VERTICAL

LINHA GERAL					
PLACAS	DIMENSÃO (m)	QUANTIDADES		ÁREA (m²)	
		PLACAS	SUPORTES	PLACA	TOTAL
	0,30 x 0,50	02	02	0,15	0,30
	L = 0,35	02	02	0,30	0,60

SINALIZAÇÃO HORIZONTAL

PINTURAS	
1. FAIXA DIVISÓRIA DE FLUXOS OPOSTOS SIMPLES CONTÍNUA (AMARELA)	
EXTENSÃO (m)	280-16 = 264 m
ÁREA DE PINTURA (m²)	
2. FAIXAS DE RETENÇÃO (BRANCA L=0,40m)	
EXTENSÃO (m)	4,00x2= 8,00 m
ÁREA DE PINTURA (m²)	8,00x0,40= 3,20m²
3. PINTURA DE ÁREAS ESPECIAIS	
FAIXA DE PEDESTRES	16x2x0,4= 12,8m²
RAMPA CADEIRANTE (m²)	4x1,50x2= 12 m²

PREFEITURA MUNICIPAL
DE SARANDI

ASSINADO DIGITALMENTE
BRUNO DI DOMENICO ZANATTA
A conformidade com a assinatura pode ser verificada em:
<http://serpro.gov.br/assinador-digital>

BRUNO DI DOMENICO ZANATTA
ENG. CIVIL CREA-RS 258408

Local:
RUA DIONISIO ZANCHIN TRECHO II


Assunto:
PROJETO DE SINALIZAÇÃO

Título da Prancha:
PLANTA BAIXA E QUADRO DE QUANTIDADES

Proprietário:
NILTON DEBASTIANI - PREFEITO MUNICIPAL

Escala:
1:750

Prancha:
S01

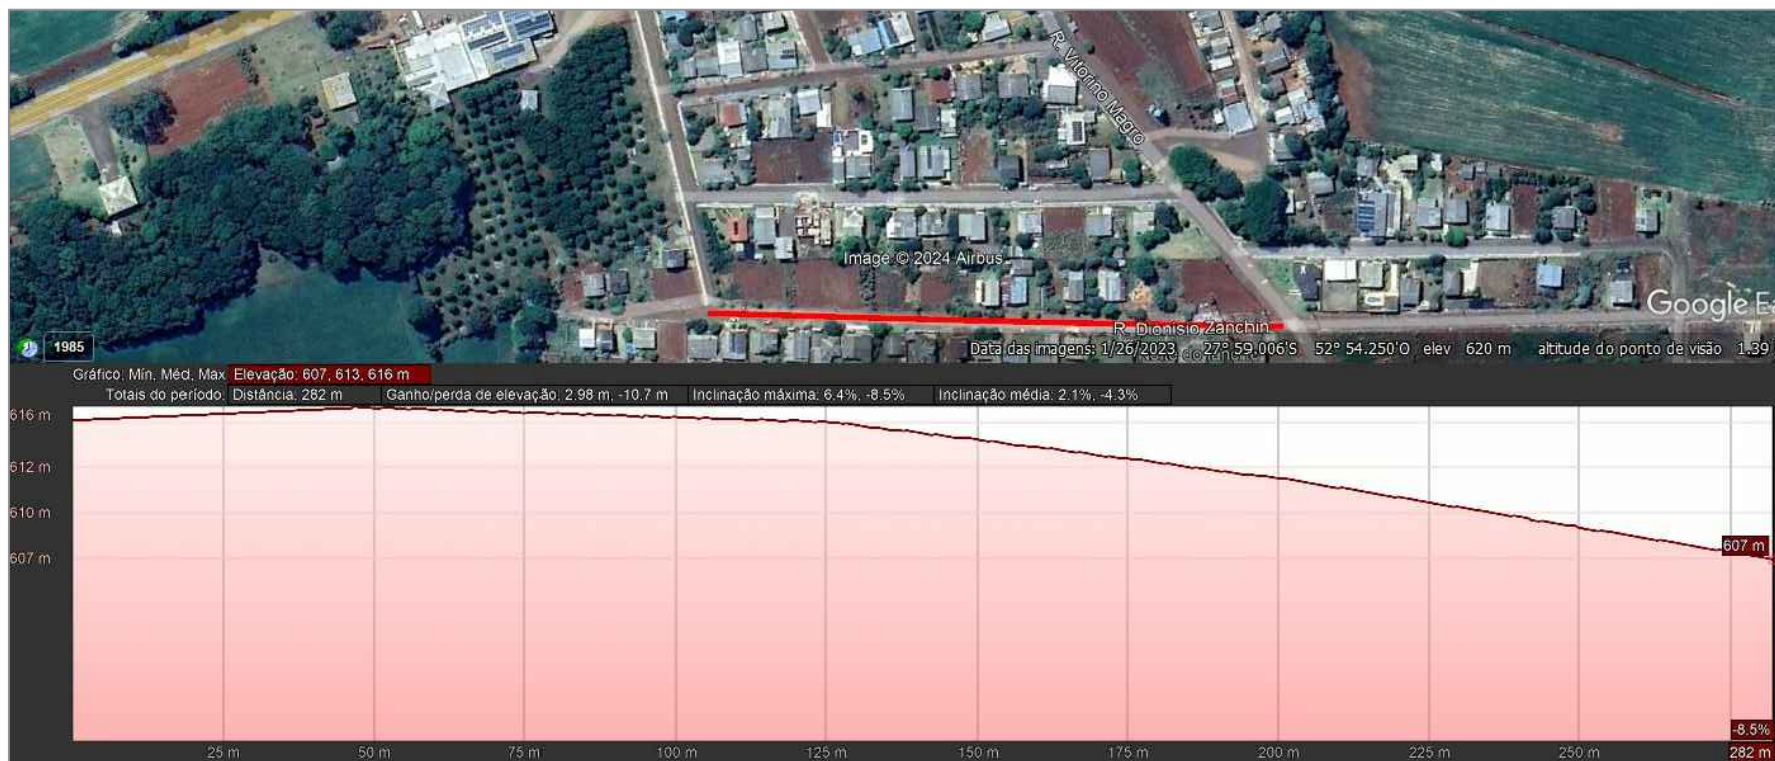

SITUAÇÃO/LOCALIZAÇÃO

		PREFEITURA MUNICIPAL DE SARANDI	
ASSINADO DIGITALMENTE BRUNO DI DOMENICO ZANATTA			
RESP. T		A conformidade com a assinatura pode ser verificada em: http://serpro.gov.br/assinador-digital	
BRUNO DI DOMENICO ZANATTA ENGENHEIRO CIVIL CREA-RS 258408		FEVEREIRO/2024	
PROPRONENTE: NILTON DEBASTIANI PREFEITO MUNICIPAL		ÁREA: 2.240 m²	ESCALA: 1/50
PROJETO: SITUAÇÃO/LOCALIZAÇÃO	LOCAL: BEIRA CAMPO	PRANCHA:	
ASSUNTO: PAVIMENTAÇÃO ASFÁLTICA RUA DIONISIO ZANCHIN TRECHO 2		01	