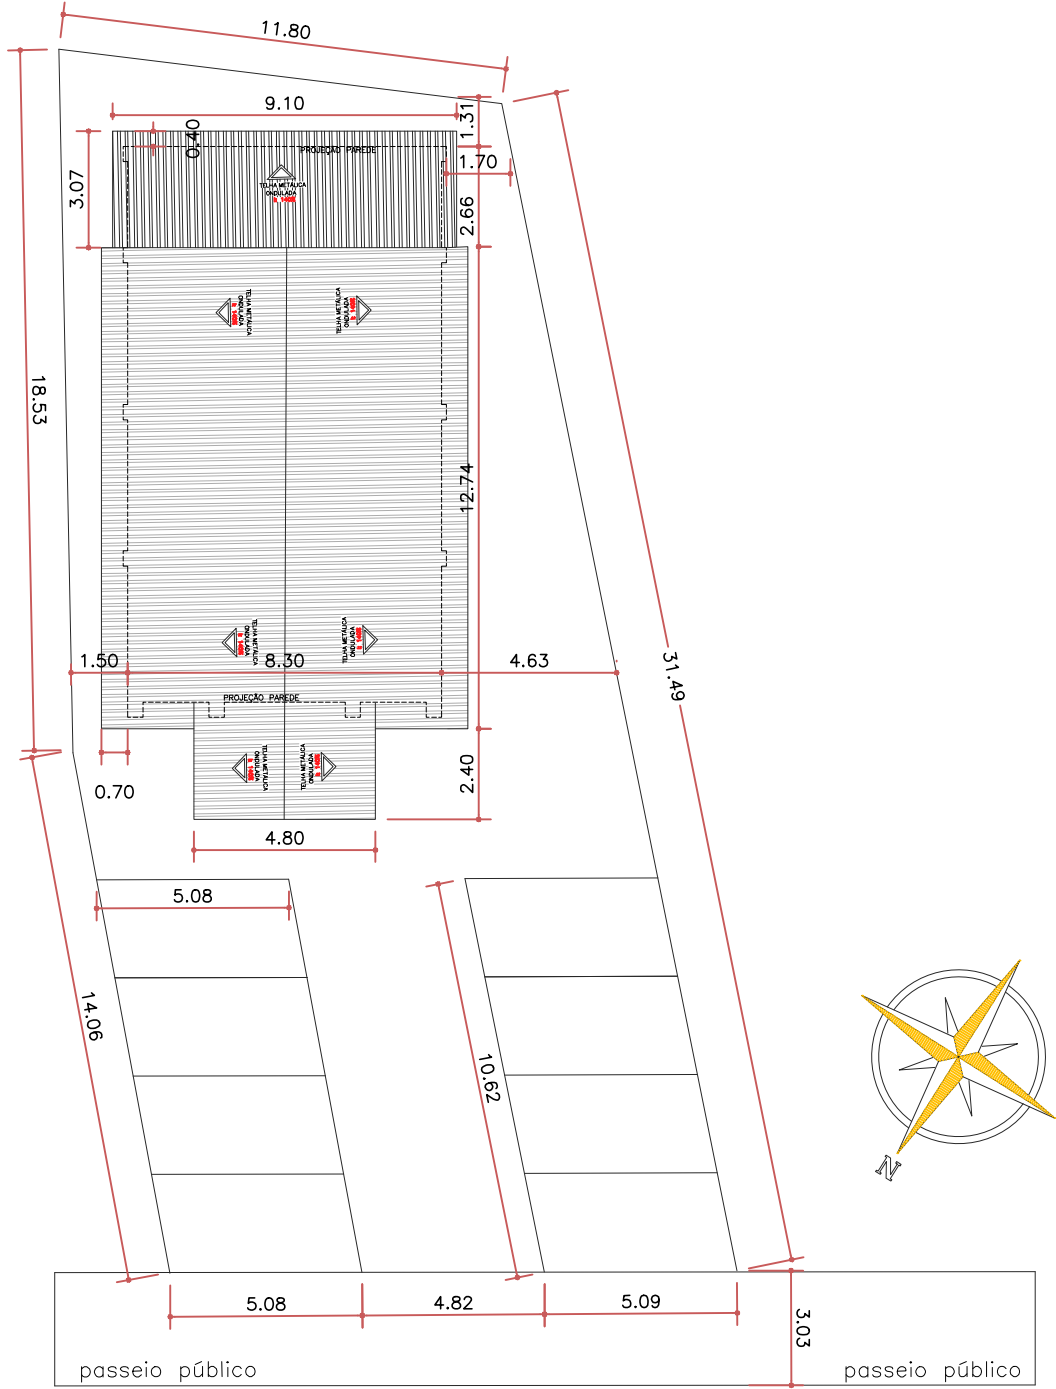
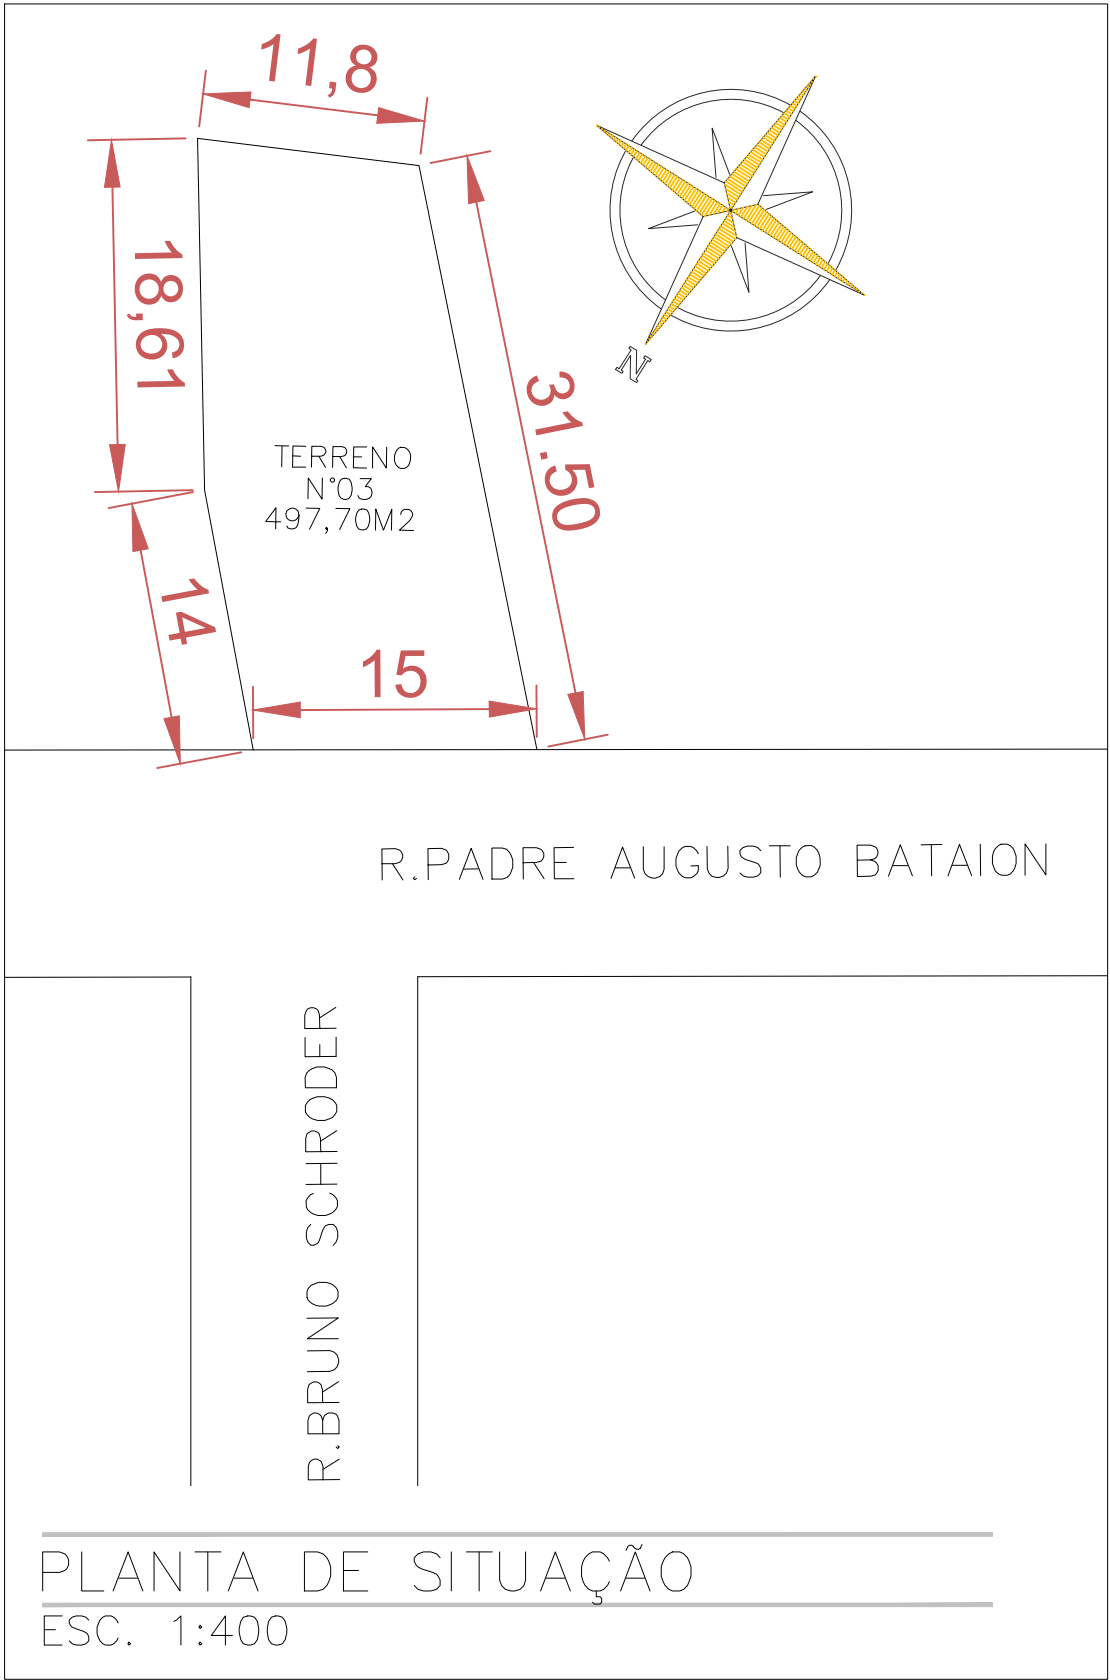


PREFEITURA MUNICIPAL DE SARANDI

Palácio Municipal Dr. Mário Azambuja
PRAÇA GETÚLIO VARGAS S/N—SARANDI—RS

PROJETO:

CAPELA MORTUÁRIA

PLANTA DE SITUAÇÃO/LOCALIZAÇÃO

ENDEREÇO:

BAIRRO VICENTINOS / SARANDI - RS

ÁREA:

133,58m²

ESC:

INDICADA

DATA:

NOVEMBRO/2025

PRANCHA:

01/08


Proprietário:

PREFEITURA MUNICIPAL DE SARANDI
Pablo Luiz Alievi Mari - Prefeito Municipal



Responsável Técnico:

KAUANNA DAMIANI DAL AGNOL
Engenheira Civil
CREA/RS - 262613

AREA TOTAL: 133,58m2

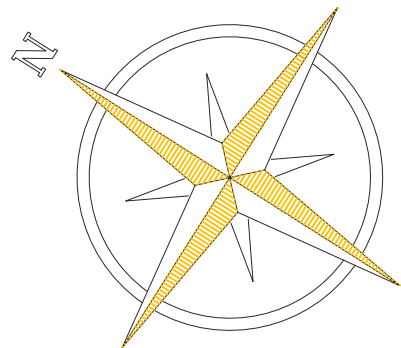CORTE
B

PLANTA BAIXA COBERTURA
ESC. 1:50

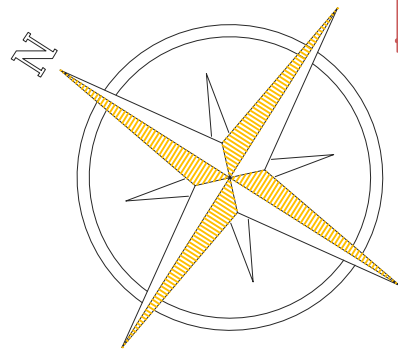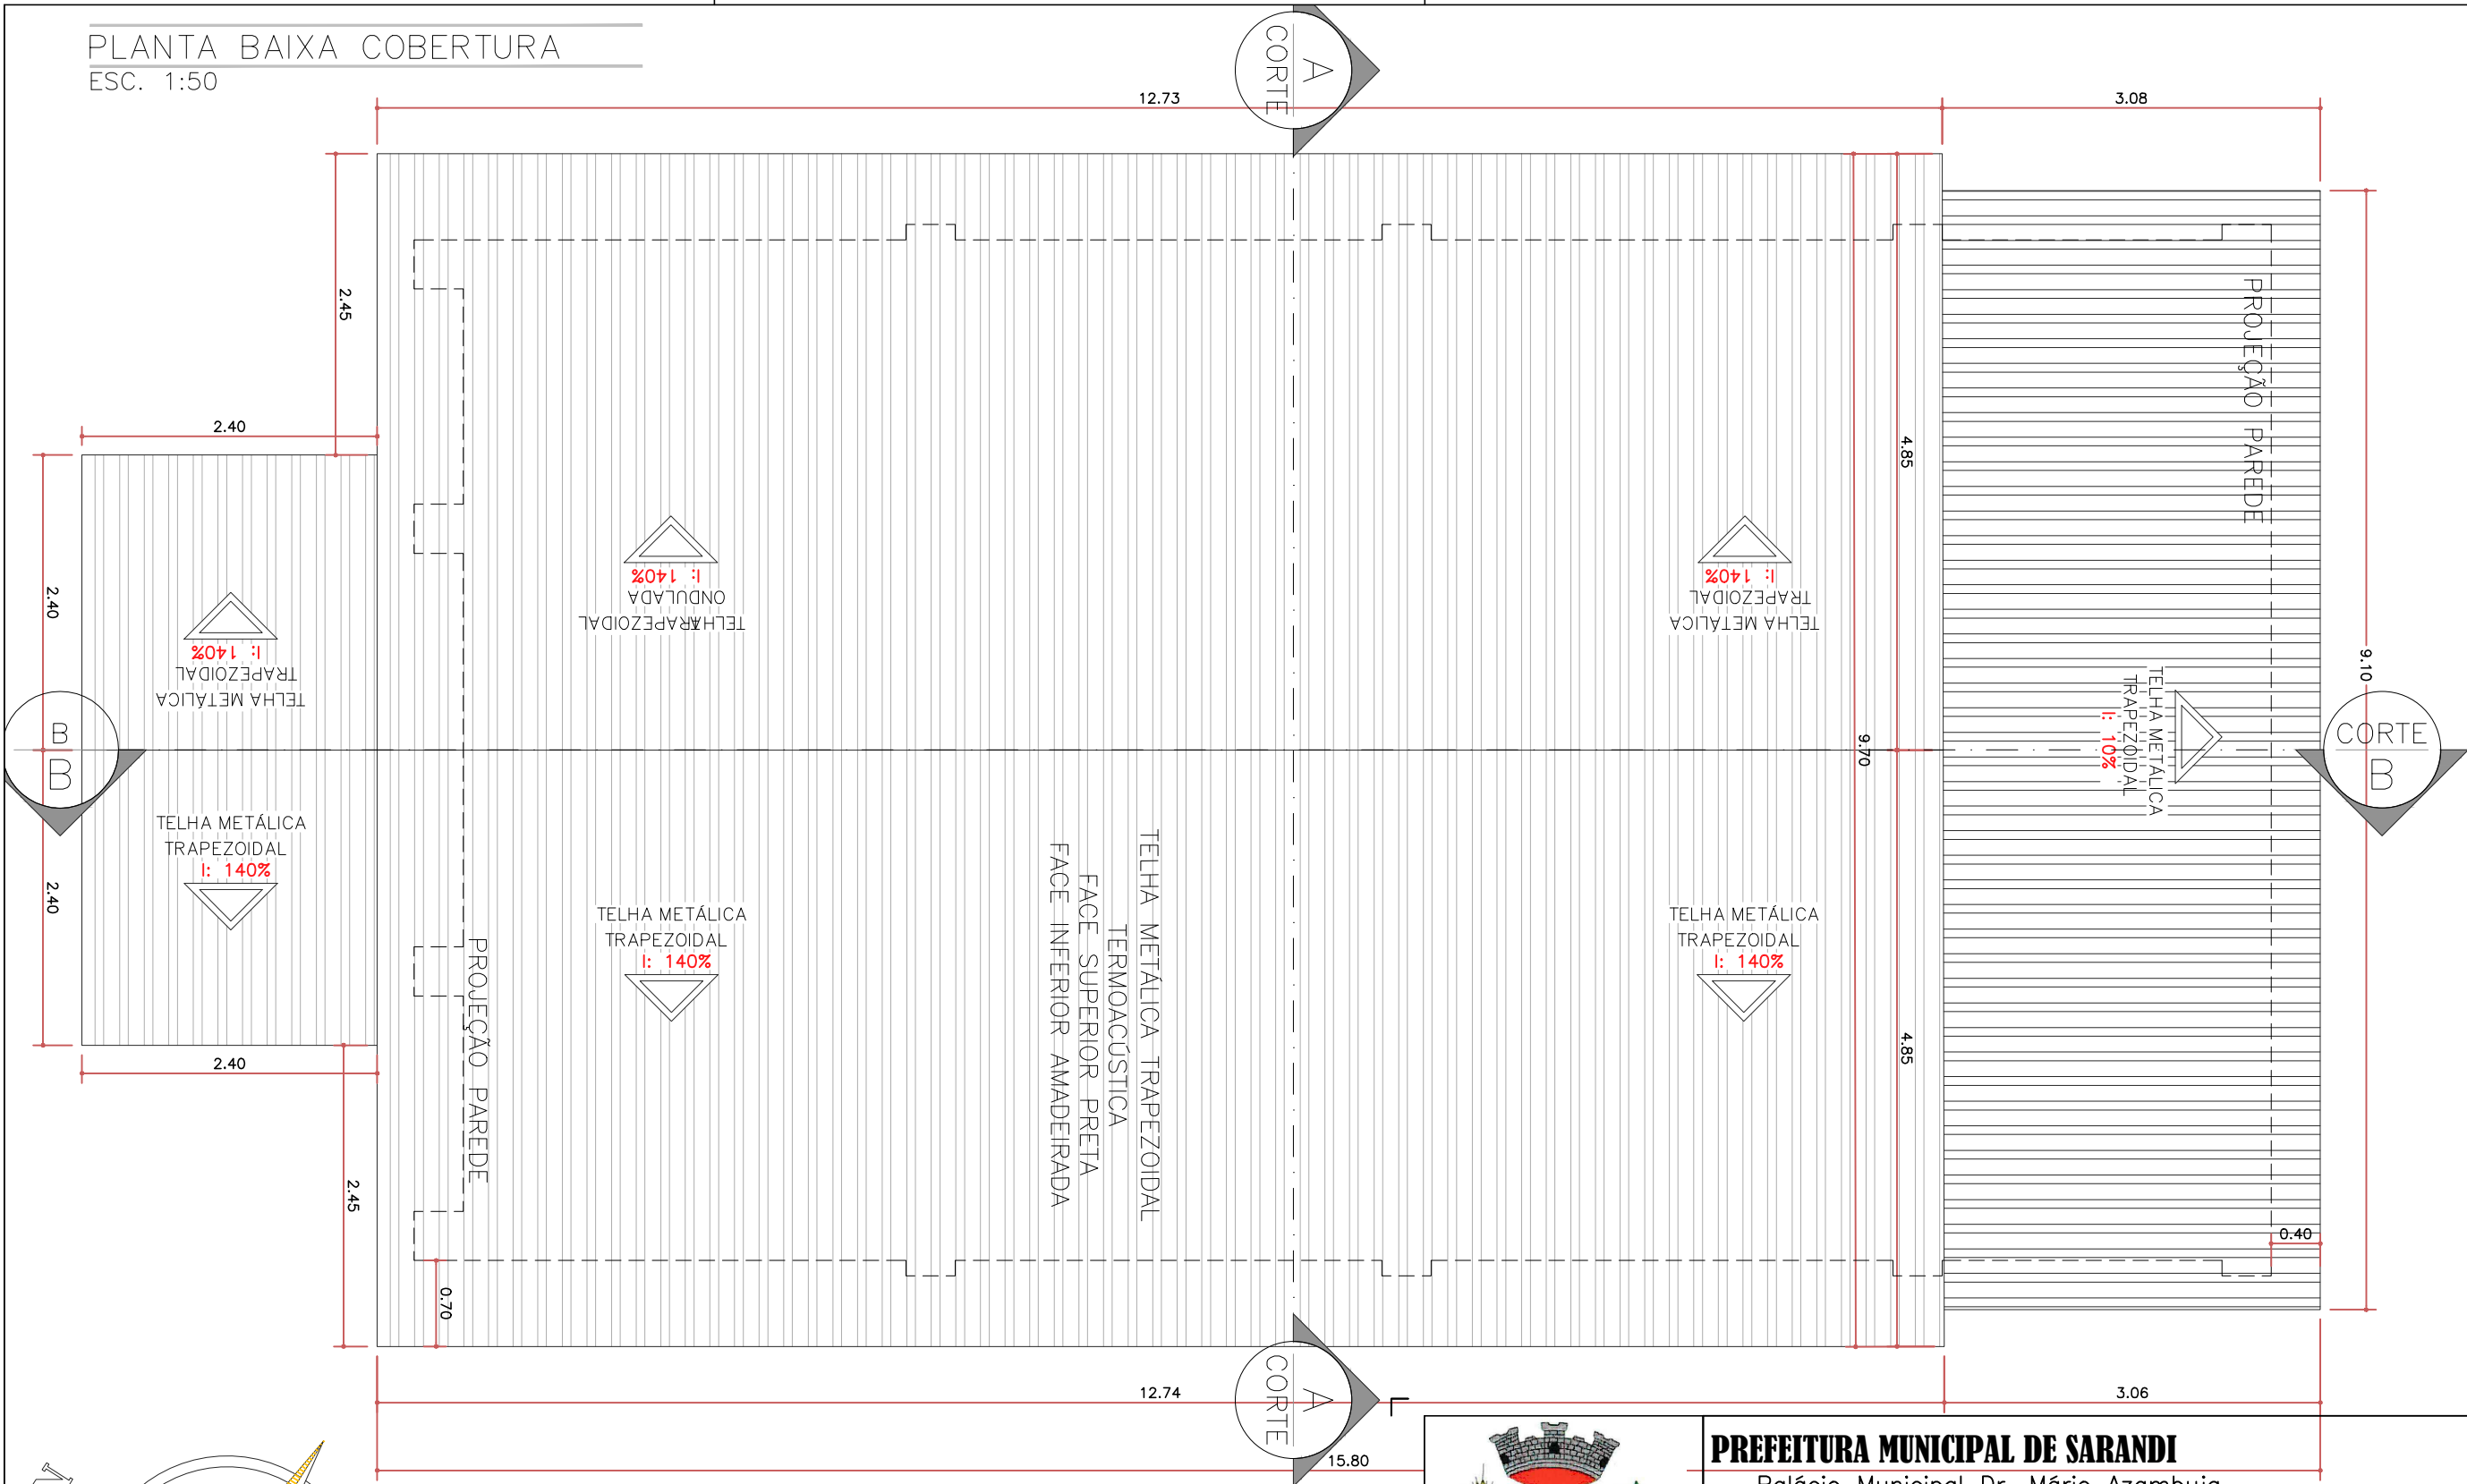

PREFEITURA MUNICIPAL DE SARANDI

Palácio Municipal Dr. Mário Azambuja
PRAÇA GETÚLIO VARGAS S/N—SARANDI—RS

PROJETO:

CAPELA MORTUÁRIA

PLANTA BAIXA COBERTURA

ENDEREÇO:

BAIRRO VICENTINOS / SARANDI - RS

ÁREA:

133,58m²

ESC:

INDICADA

DATA:

NOVEMBRO/2025

PRANCHA:



03/08

Proprietário:


PREFEITURA MUNICIPAL DE SARANDI
Pablo Luiz Alievi Mari - Prefeito Municipal

Responsável Técnico:

KAUANNA DAMIANI DAL AGNOL
Engenheira Civil
CREA/RS - 262613

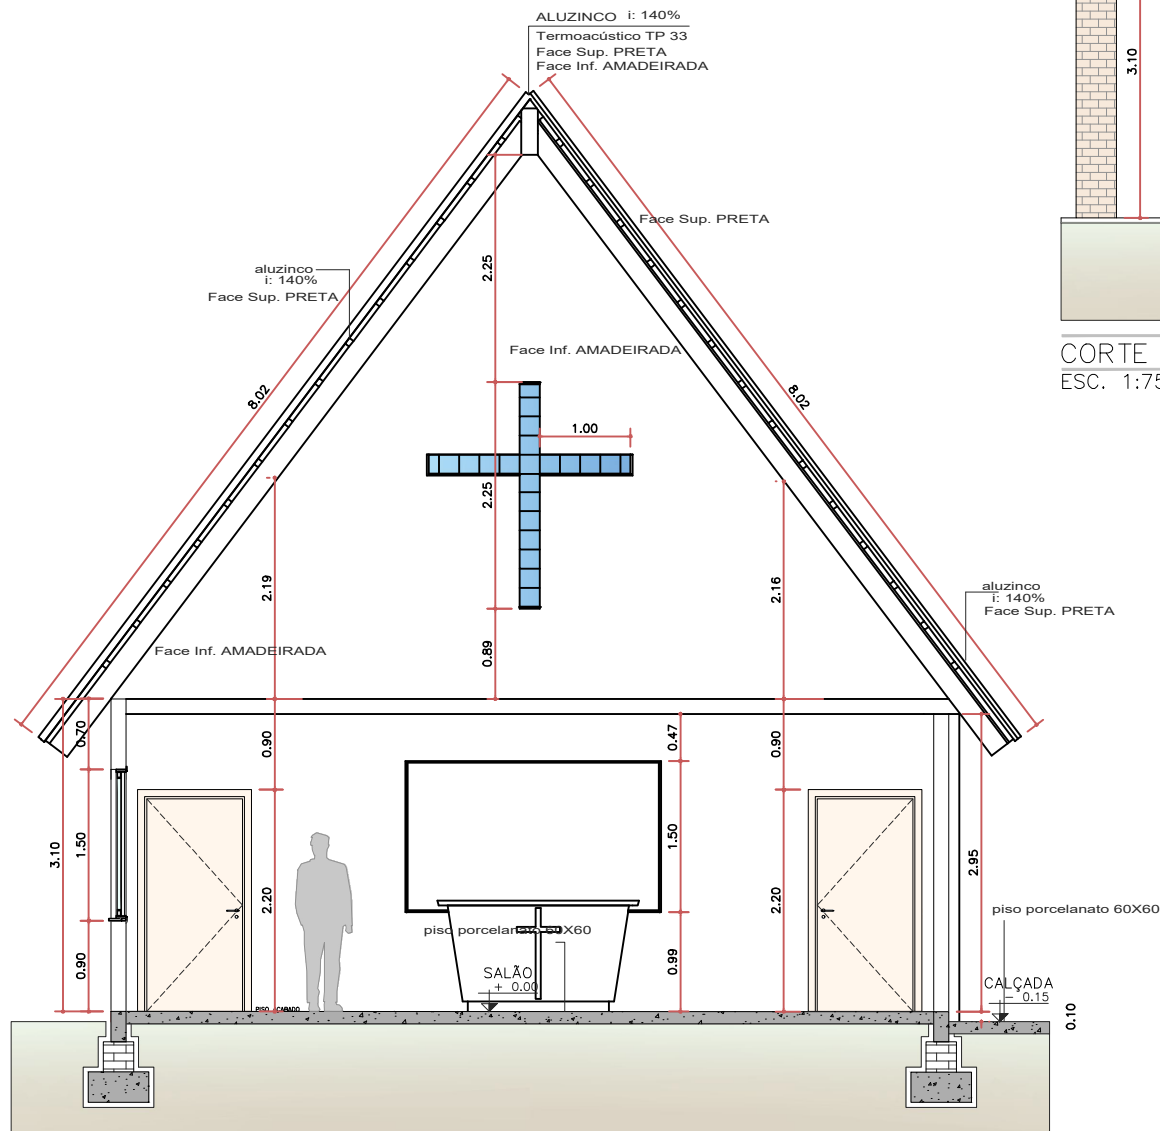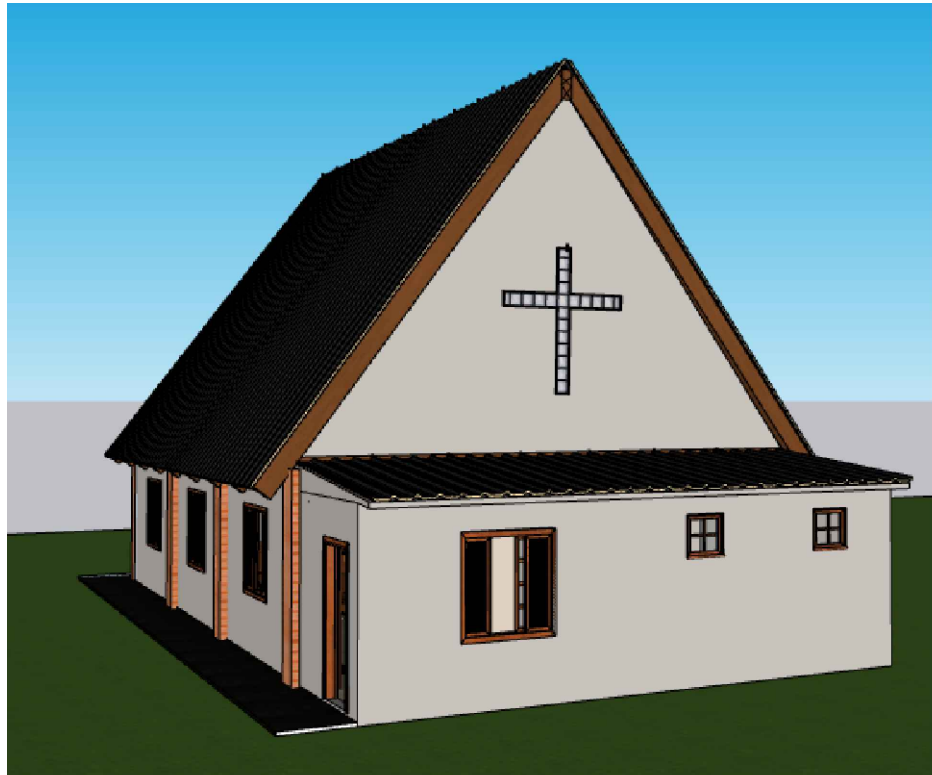

CORTE AA
ESC. 1:75

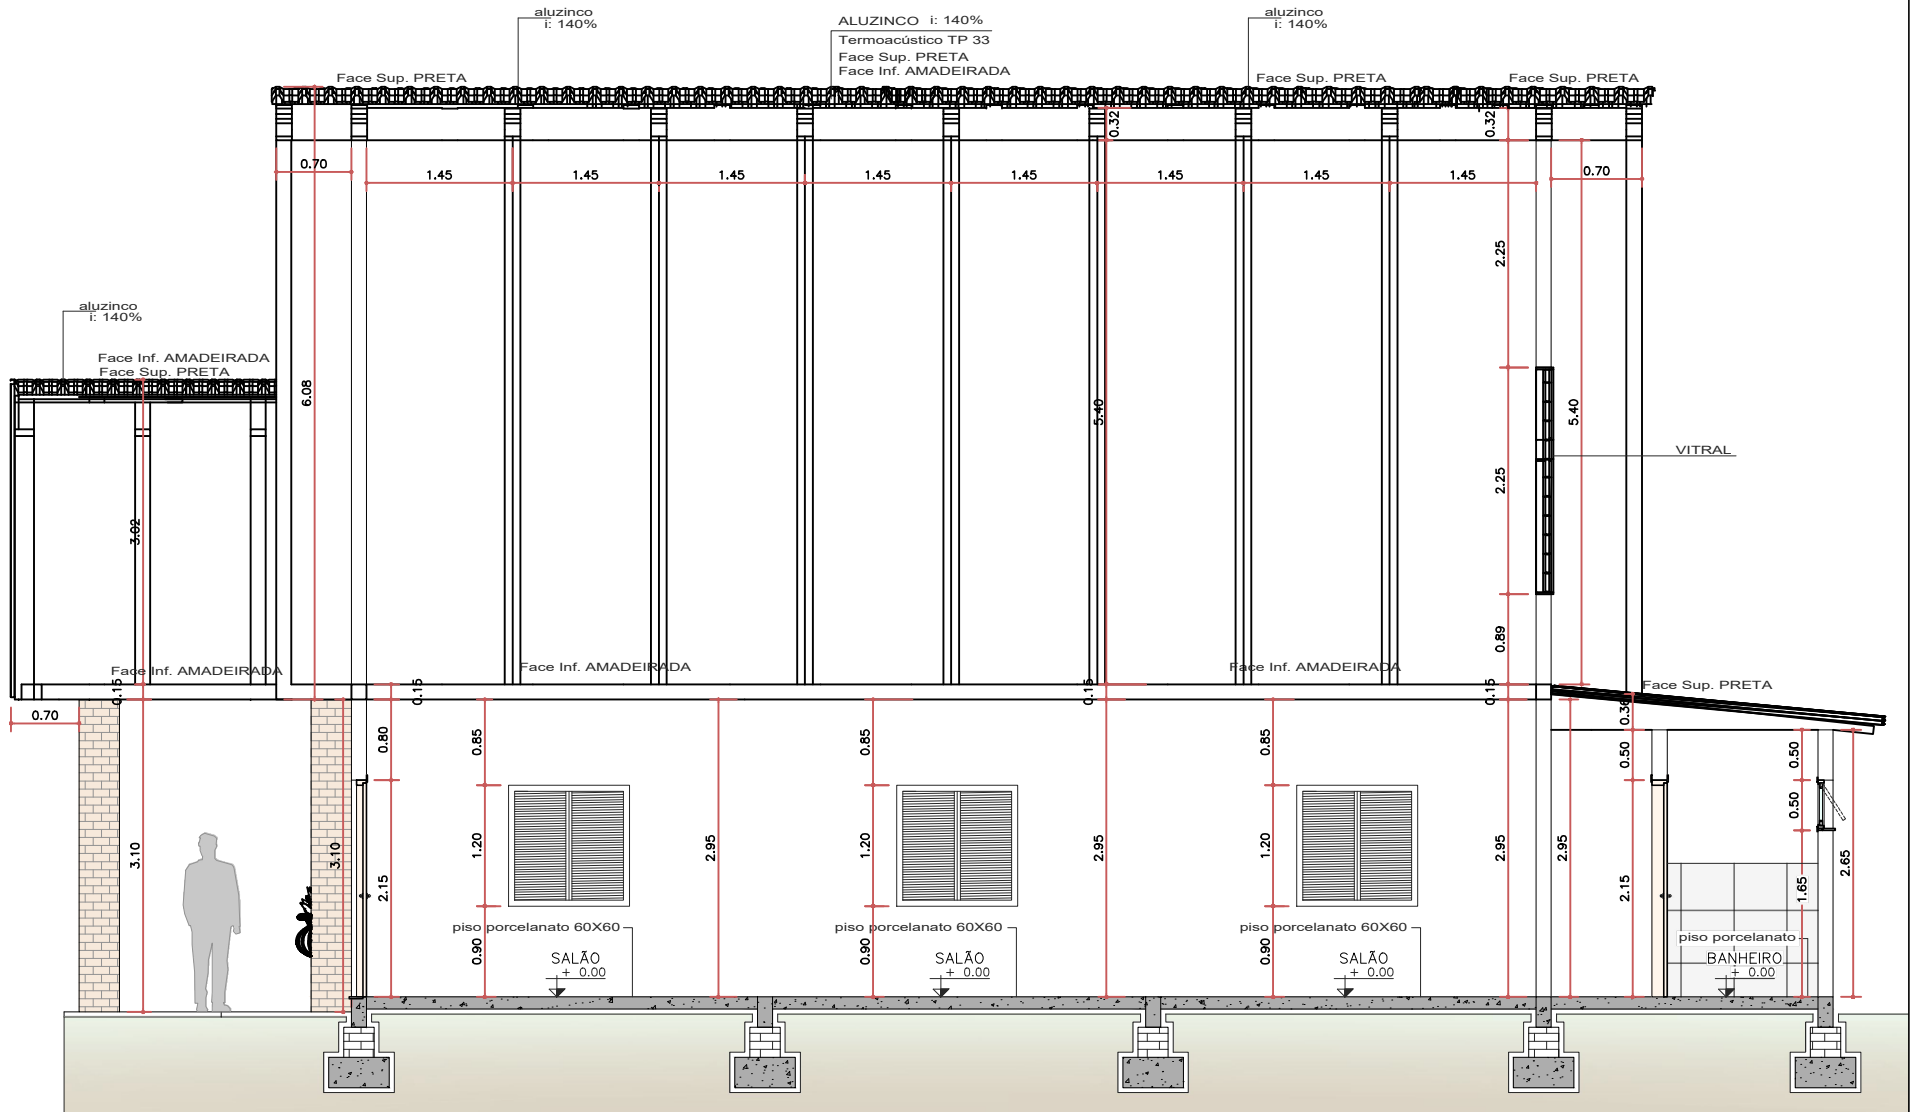

CORTE AA
ESC. 1:75



PREFEITURA MUNICIPAL DE SARANDI

Palácio Municipal Dr. Mário Azambuja
PRAÇA GETÚLIO VARGAS S/N-SARANDI-RS

PROJETO:

CAPELA MORTUÁRIA

CORTE AA

ENDEREÇO:

BAIRRO VICENTINOS / SARANDI - RS

Proprietário:

PREFEITURA MUNICIPAL DE SARANDI
Pablo Luiz Alievi Mari - Prefeito Municipal

Responsável Técnico:

KAUANNA DAMIANI DAL AGNOL
Engenheira Civil
CREA/RS - 262613

ÁREA:

133,58m²

ESC:



INDICADA

DATA:


NOVEMBRO/2025

PRANCHA:

04/08

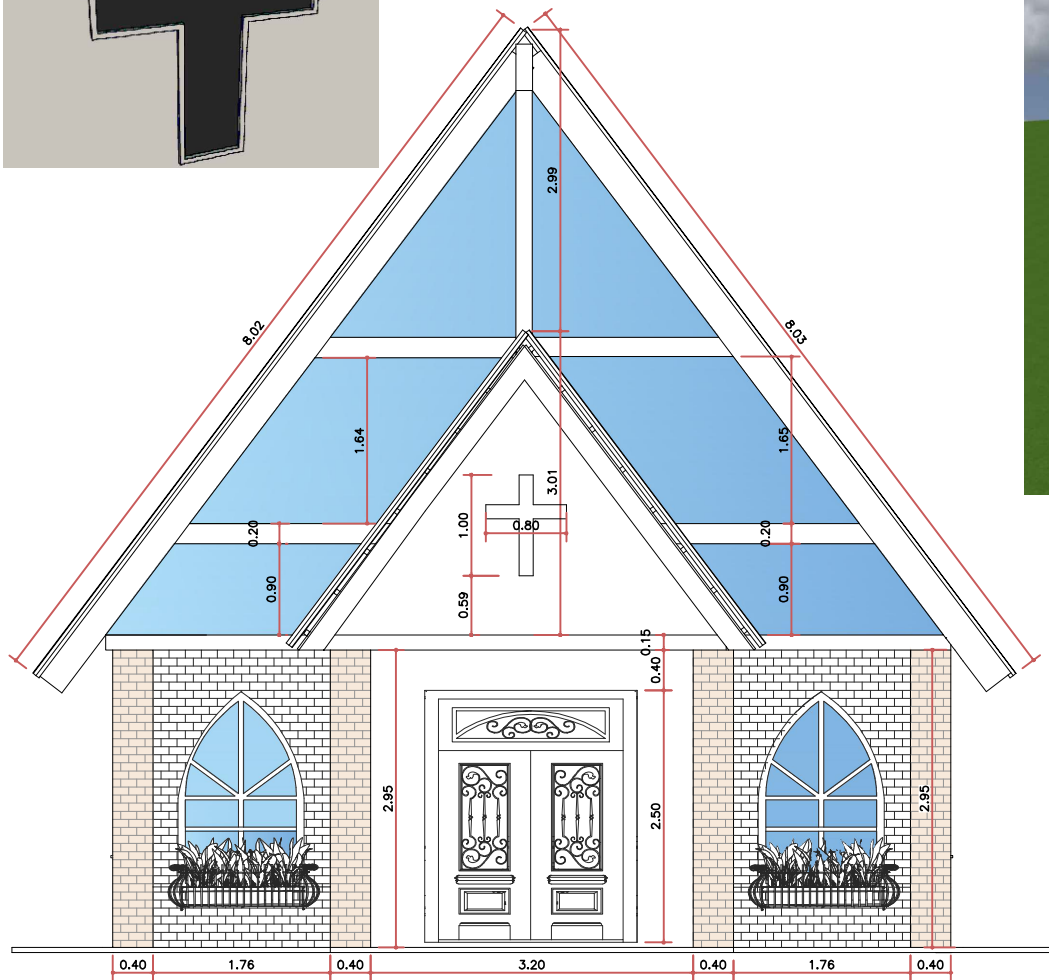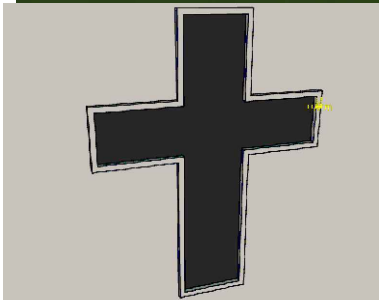

FACHADA FRONTAL
ESC. 1:75

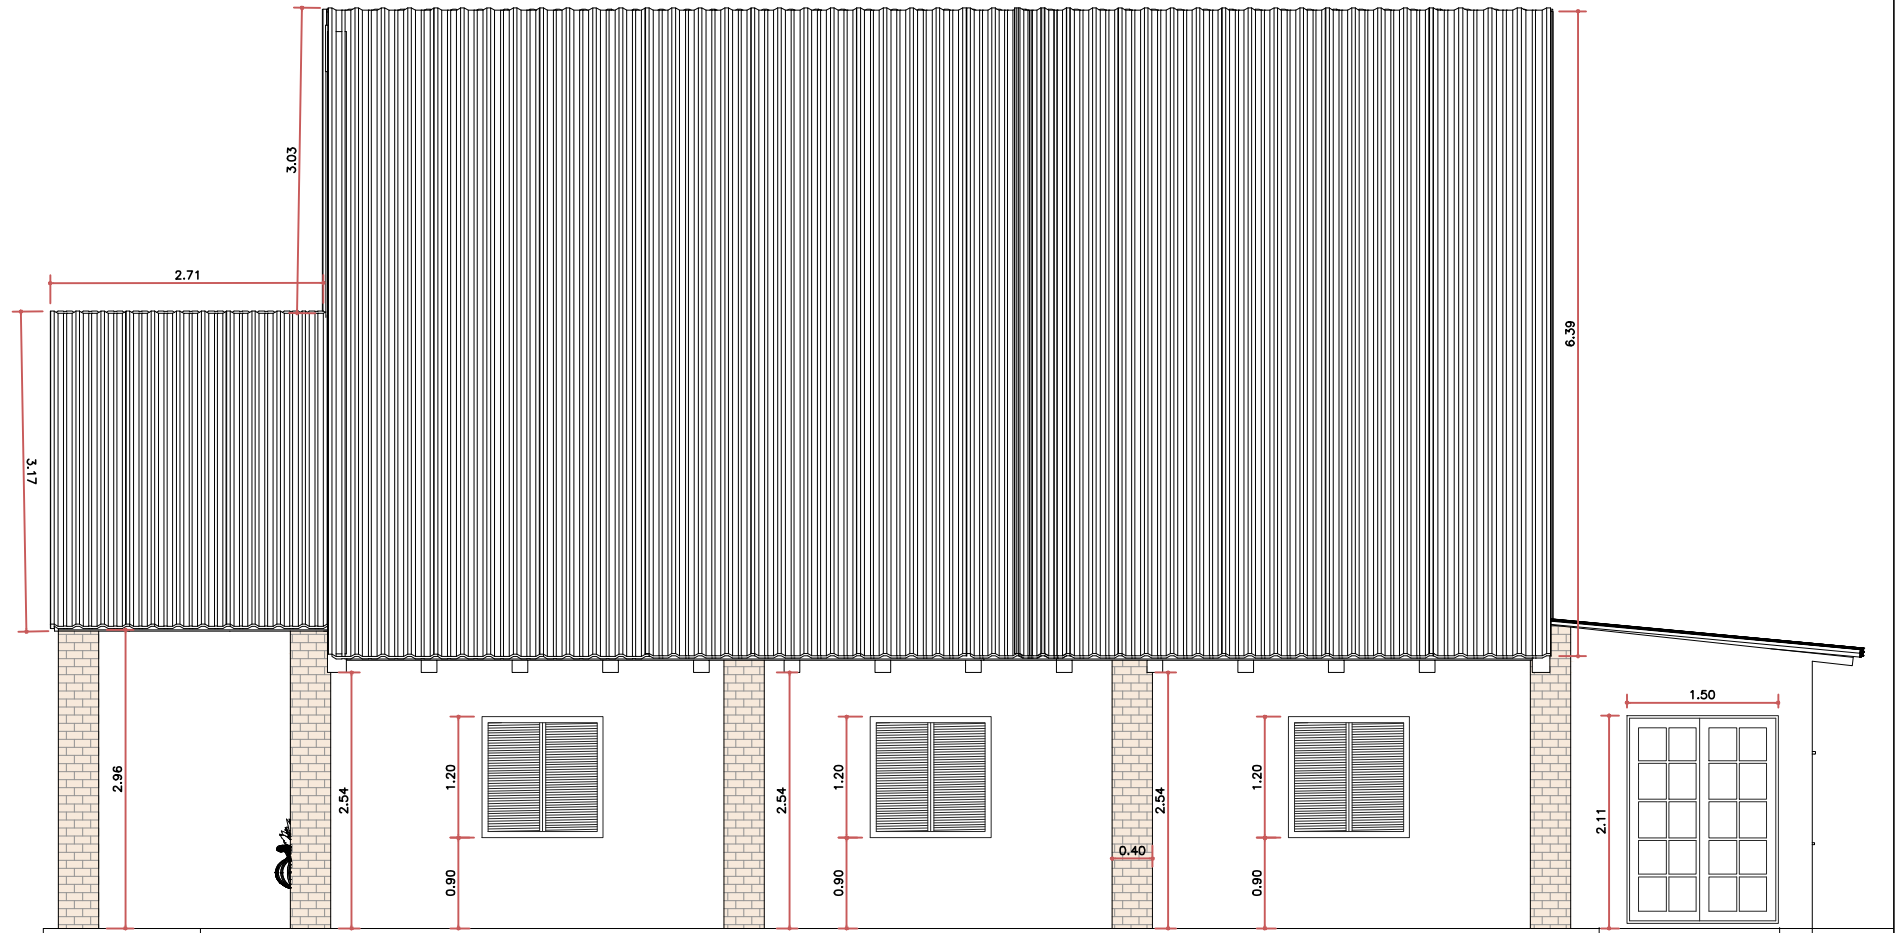

PREFEITURA MUNICIPAL DE SARANDI
Palácio Municipal Dr. Mário Azambuja
PRAÇA GETÚLIO VARGAS S/N—SARANDI—RS

PROJETO:
CAPELA MORTUÁRIA CORTE AA

ENDEREÇO:
BAIRRO VICENTINOS / SARANDI - RS

Proprietário:

PREFEITURA MUNICIPAL DE SARANDI
Pablo Luiz Alievi Mari - Prefeito Municipal

Responsável Técnico:


KAUANNA DAMIANI DAL AGNOL
Engenheira Civil
CREA/RS - 262613

ÁREA:
133,58m²

ESC:
INDICADA

DATA:
NOVEMBRO/2025

PRANCHA:
05/08

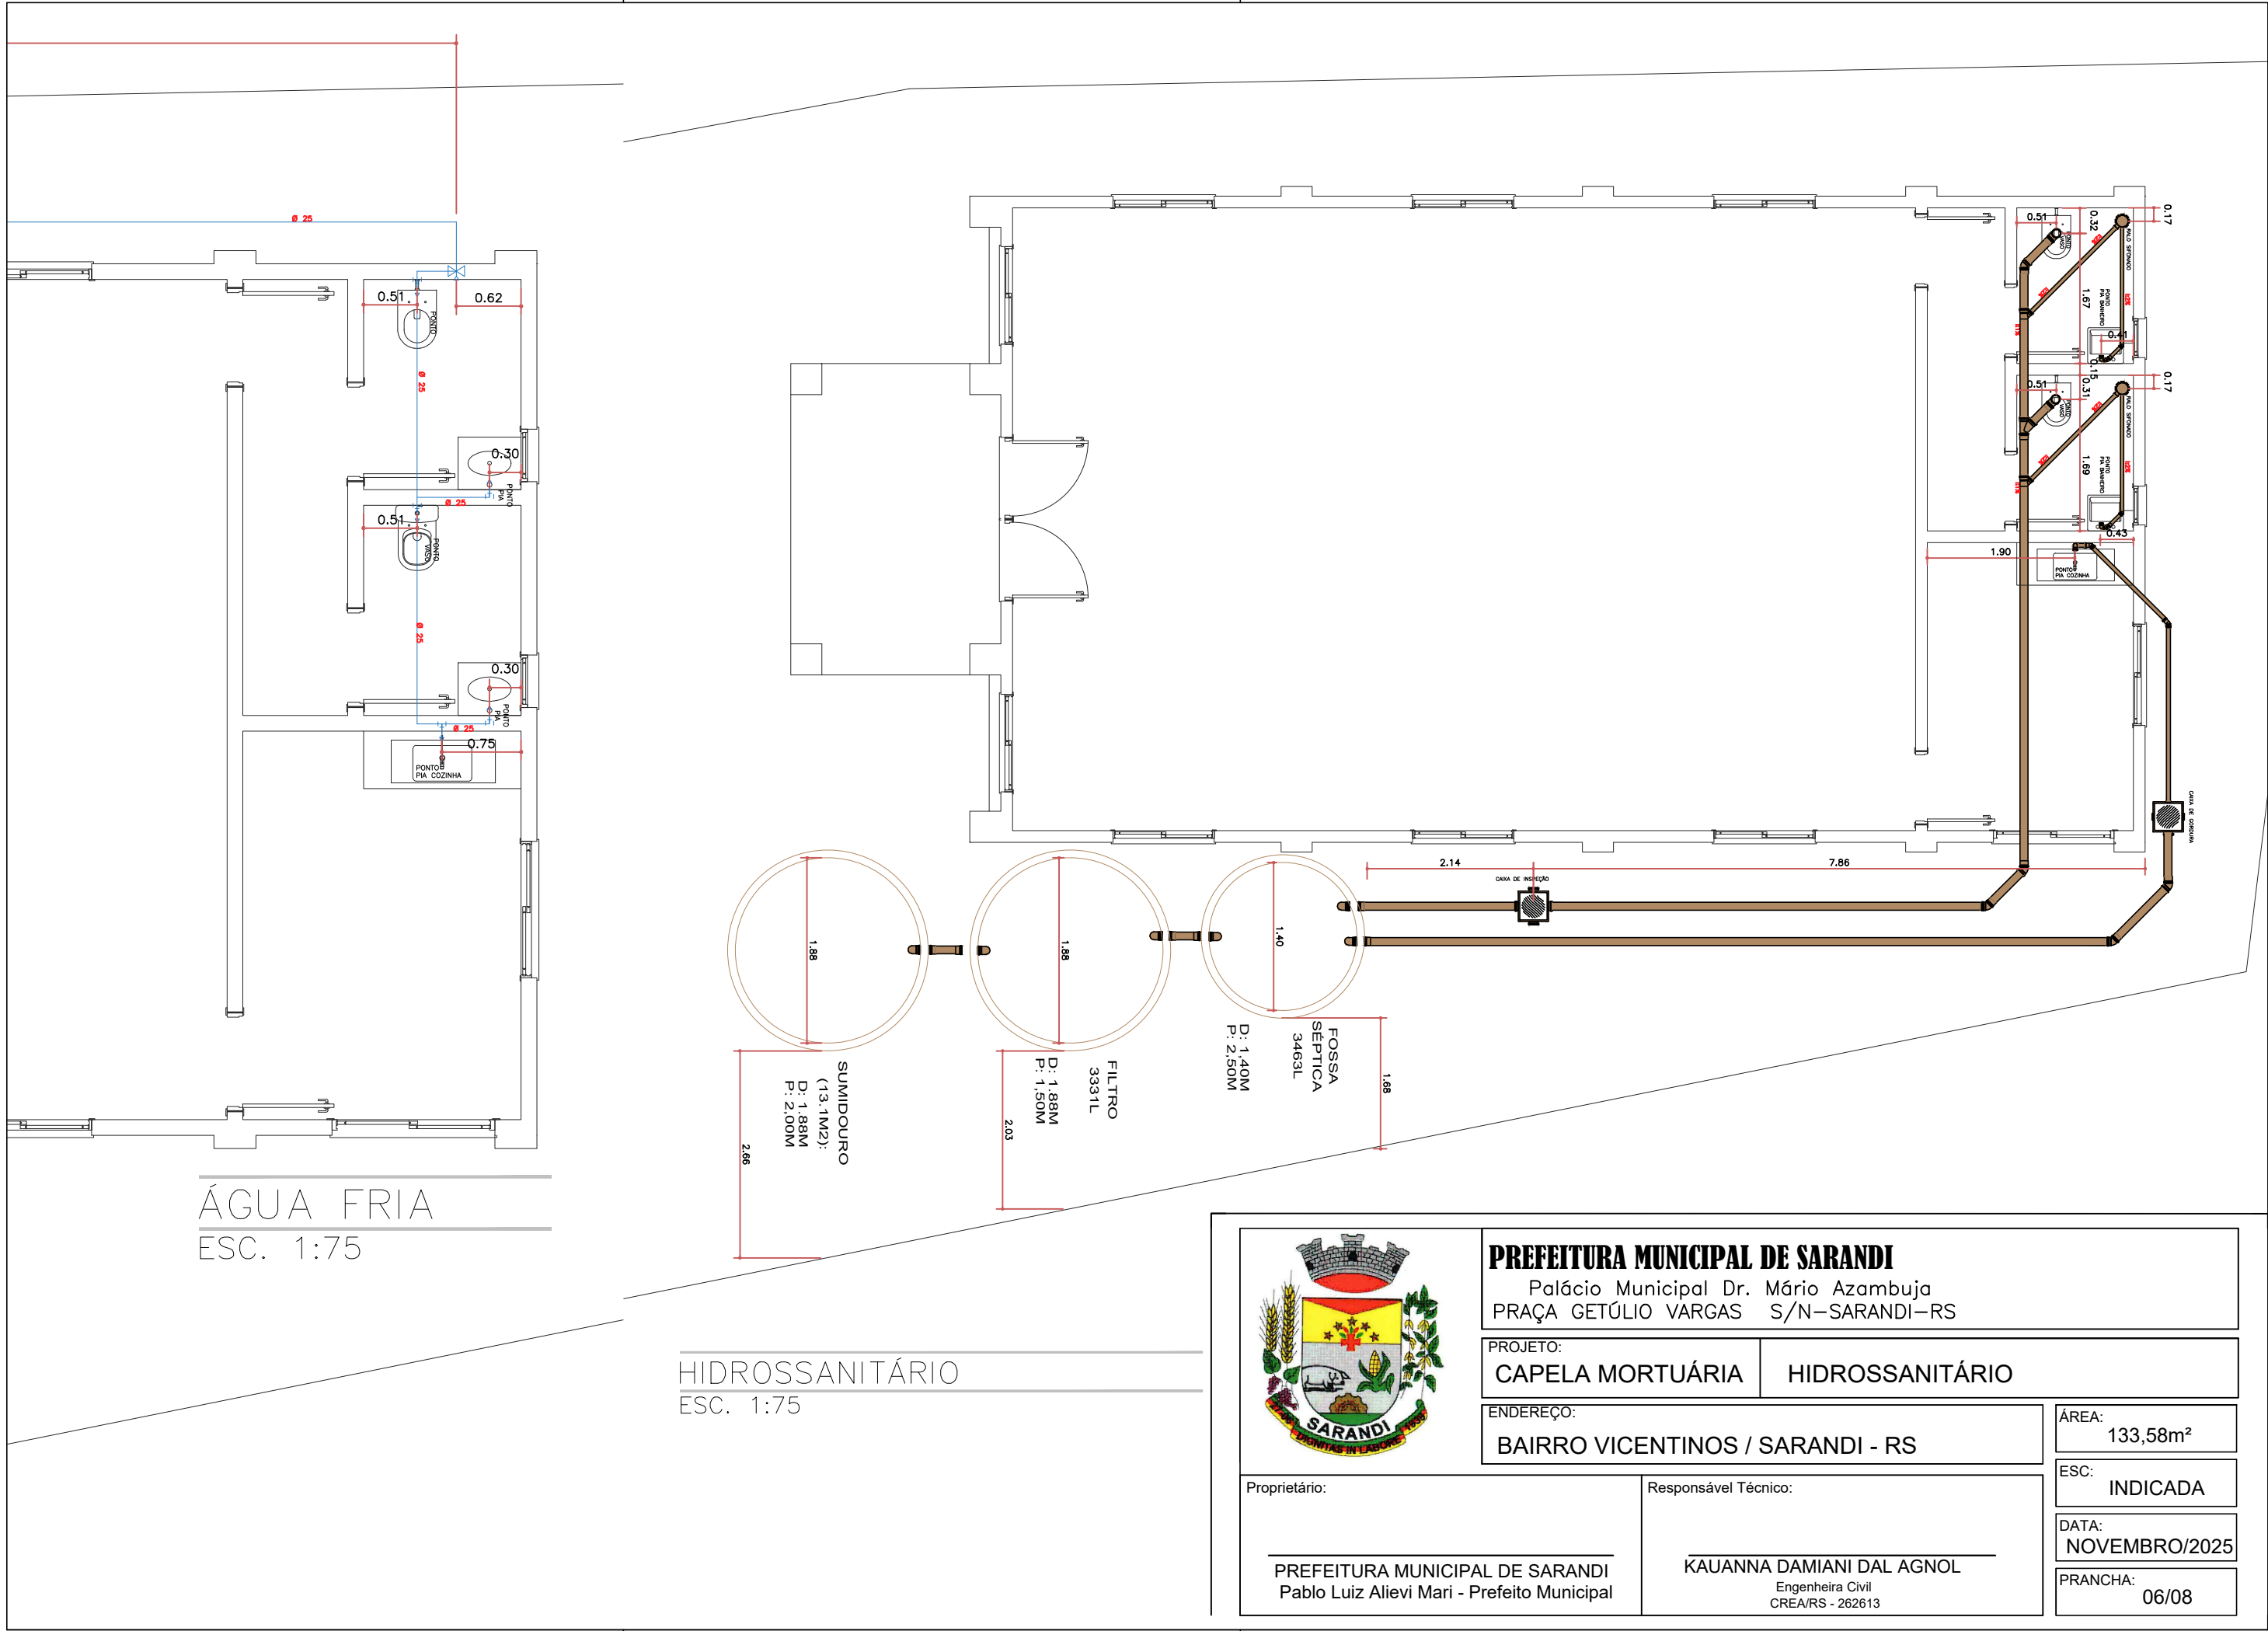

PREFEITURA MUNICIPAL DE SARANDI
Palácio Municipal Dr. Mário Azambuja
PRAÇA GETÚLIO VARGAS S/N—SARANDI—RS

PROJETO:
CAPELA MORTUÁRIA **HIDROSSANITÁRIO**

ENDEREÇO:
BAIRRO VICENTINOS / SARANDI - RS

Proprietário:

PREFEITURA MUNICIPAL DE SARANDI
Pablo Luiz Alievi Mari - Prefeito Municipal

Responsável Técnico:


KAUANNA DAMIANI DAL AGNOL
Engenheira Civil
CREA/RS - 262613

ÁREA:
133,58m²


ESC:
INDICADA

DATA:
NOVEMBRO/2025

PRANCHA:
06/08

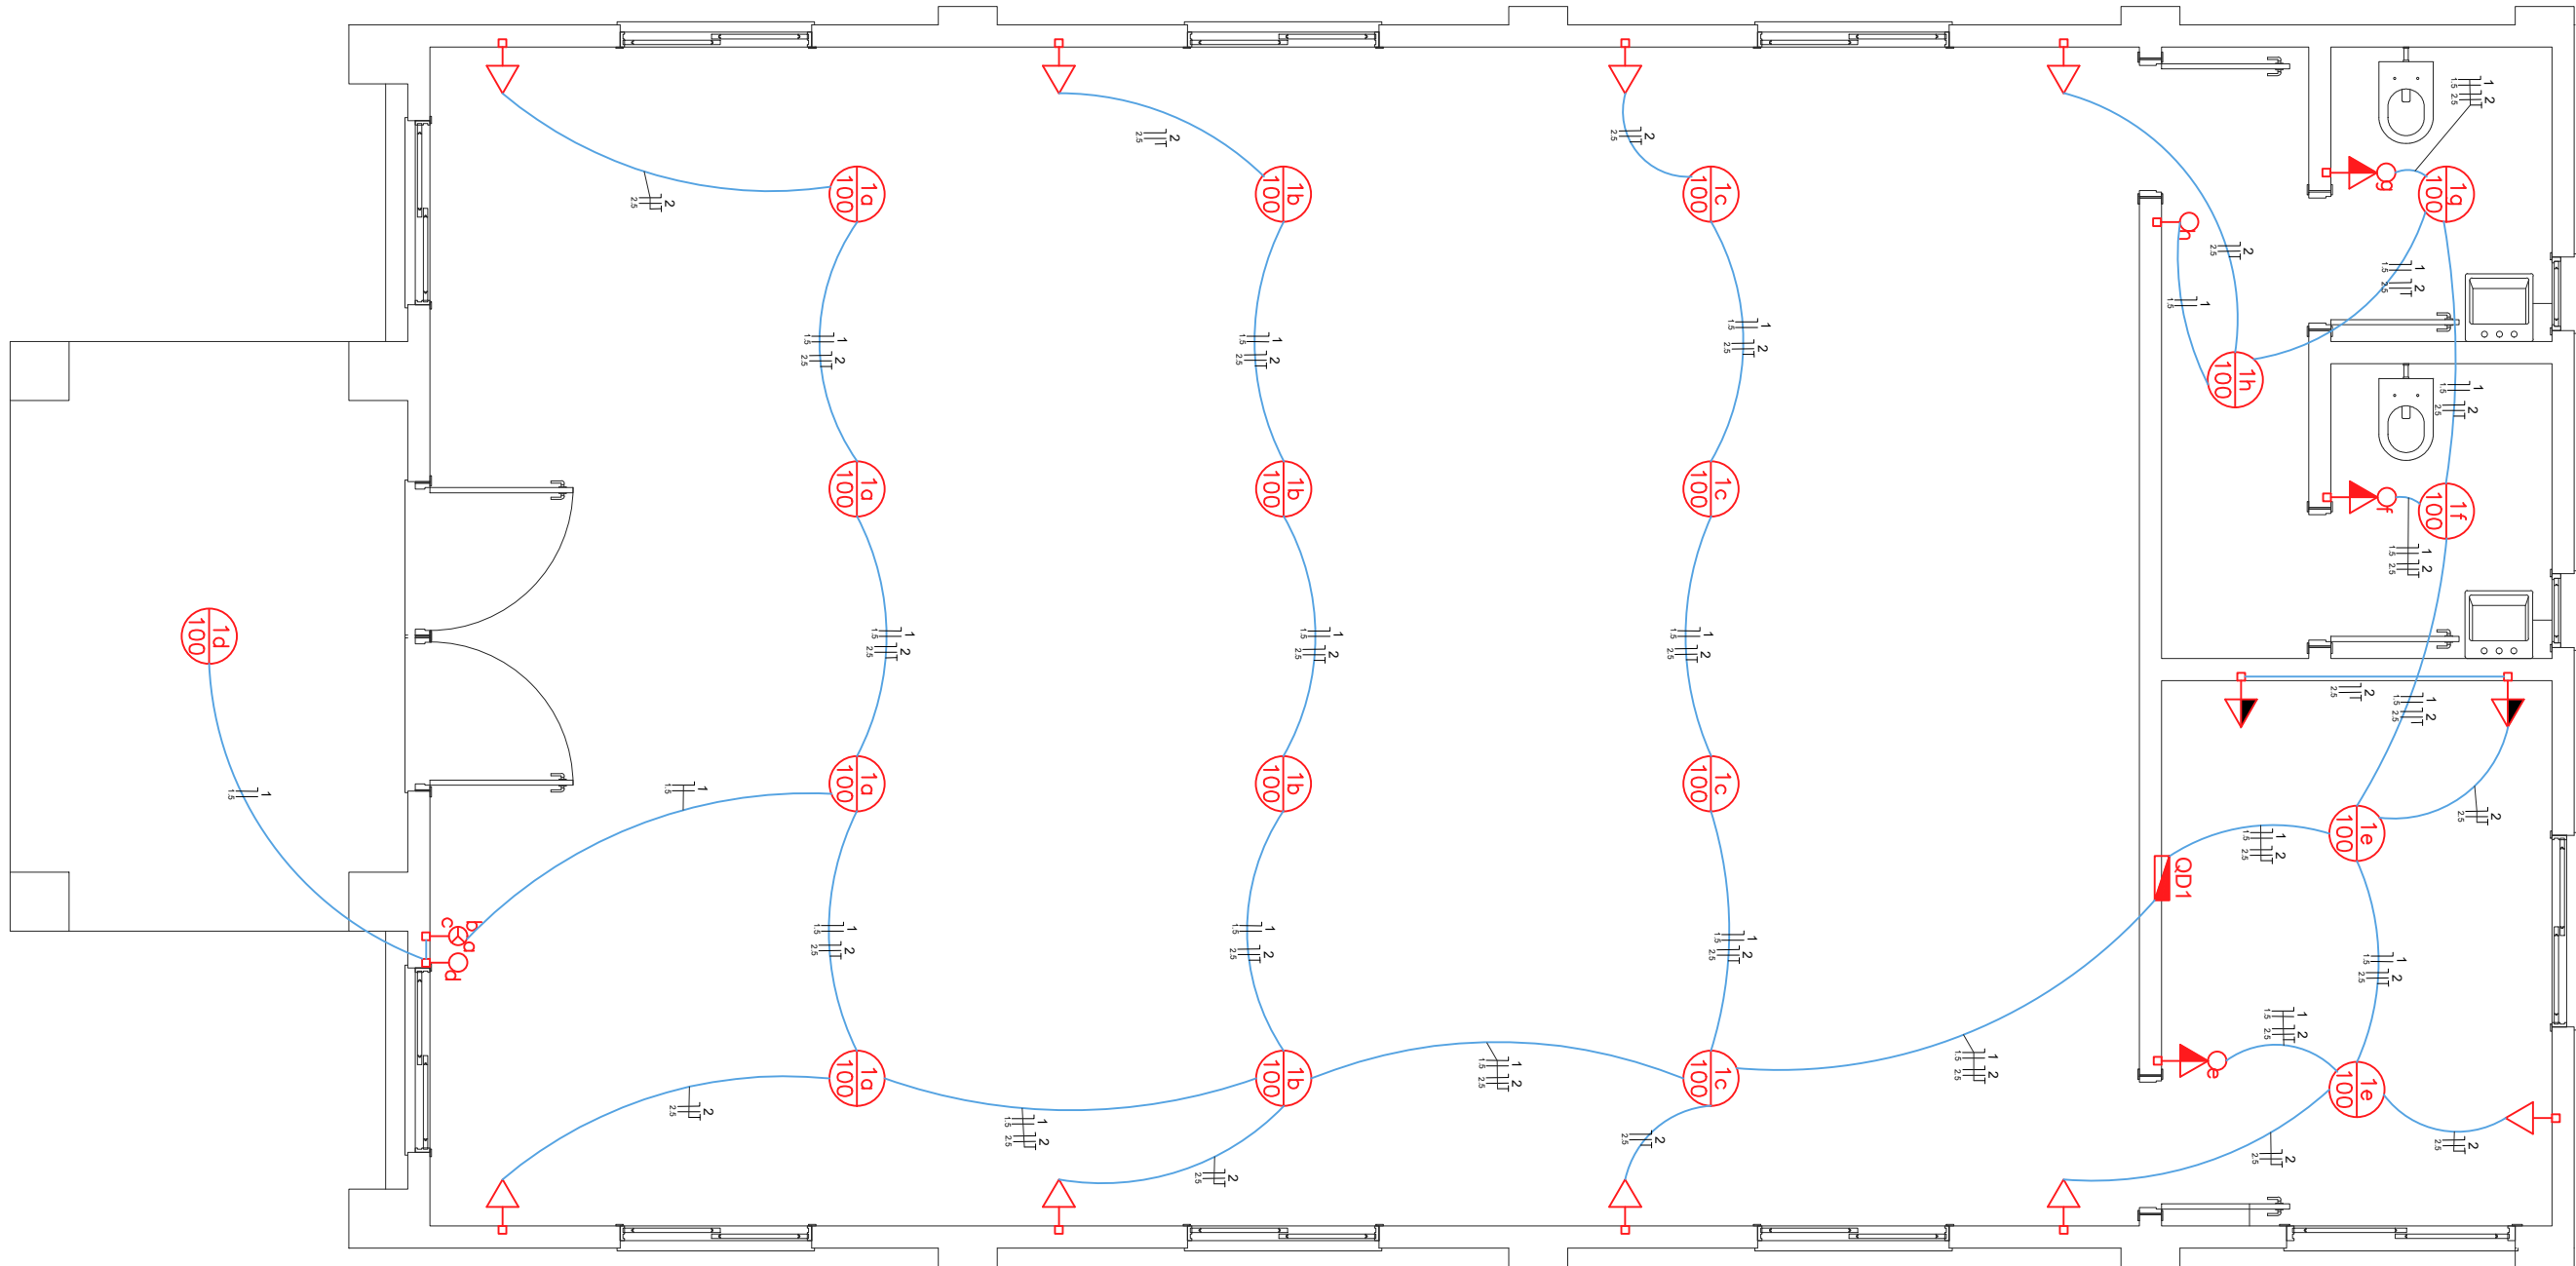

Legenda	
	Tomada hexagonal (NBR 14136) - 2P+T 10 A a 1,20m do piso acabado
	1 tecla simples e 1 tomada - 1,20m do piso acabado
	Tomada hexagonal (NBR 14136) - 2P+T 10 A a 0,30m do piso acabado
	Interruptor paralelo 1ou mais teclas - 1,20m do piso
	Interruptor simples 1 tecla - 1,20m do piso
	Interruptor simples 2 teclas - 1,20m do piso
	Ponto luminária sobrepor
	Quadro de distribuição - embutir a 1,50m do piso

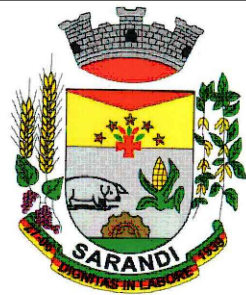

PREFEITURA MUNICIPAL DE SARANDI

Palácio Municipal Dr. Mário Azambuja
PRAÇA GETÚLIO VARGAS S/N—SARANDI—RS

PROJETO:
CAPELA MORTUÁRIA ELÉTRICO

ENDEREÇO:
BAIRRO VICENTINOS / SARANDI - RS

Proprietário:

PREFEITURA MUNICIPAL DE SARANDI
Pablo Luiz Alievi Mari - Prefeito Municipal

Responsável Técnico:

KAUANNA DAMIANI DAL AGNOL
Engenheira Civil
CREA/RS - 262613

ÁREA:
133,58m²

ESC:
INDICADA

DATA:
NOVEMBRO/2025

PRANCHA:
07/08



PREFEITURA MUNICIPAL DE SARANDI

Palácio Municipal Dr. Mário Azambuja
PRAÇA GETÚLIO VARGAS S/N—SARANDI—RS

PROJETO:

CAPELA MORTUÁRIA

PLANTA DE SITUAÇÃO/LOCALIZAÇÃO

ENDEREÇO:

BAIRRO VICENTINOS / SARANDI - RS

ÁREA:

133,58m²

ESC:

INDICADA

DATA:

NOVEMBRO/2025

PRANCHA:


08/08

Proprietário:

PREFEITURA MUNICIPAL DE SARANDI
Pablo Luiz Alievi Mari - Prefeito Municipal

Responsável Técnico:

KAUANNA DAMIANI DAL AGNOL
Engenheira Civil
CREA/RS - 262613

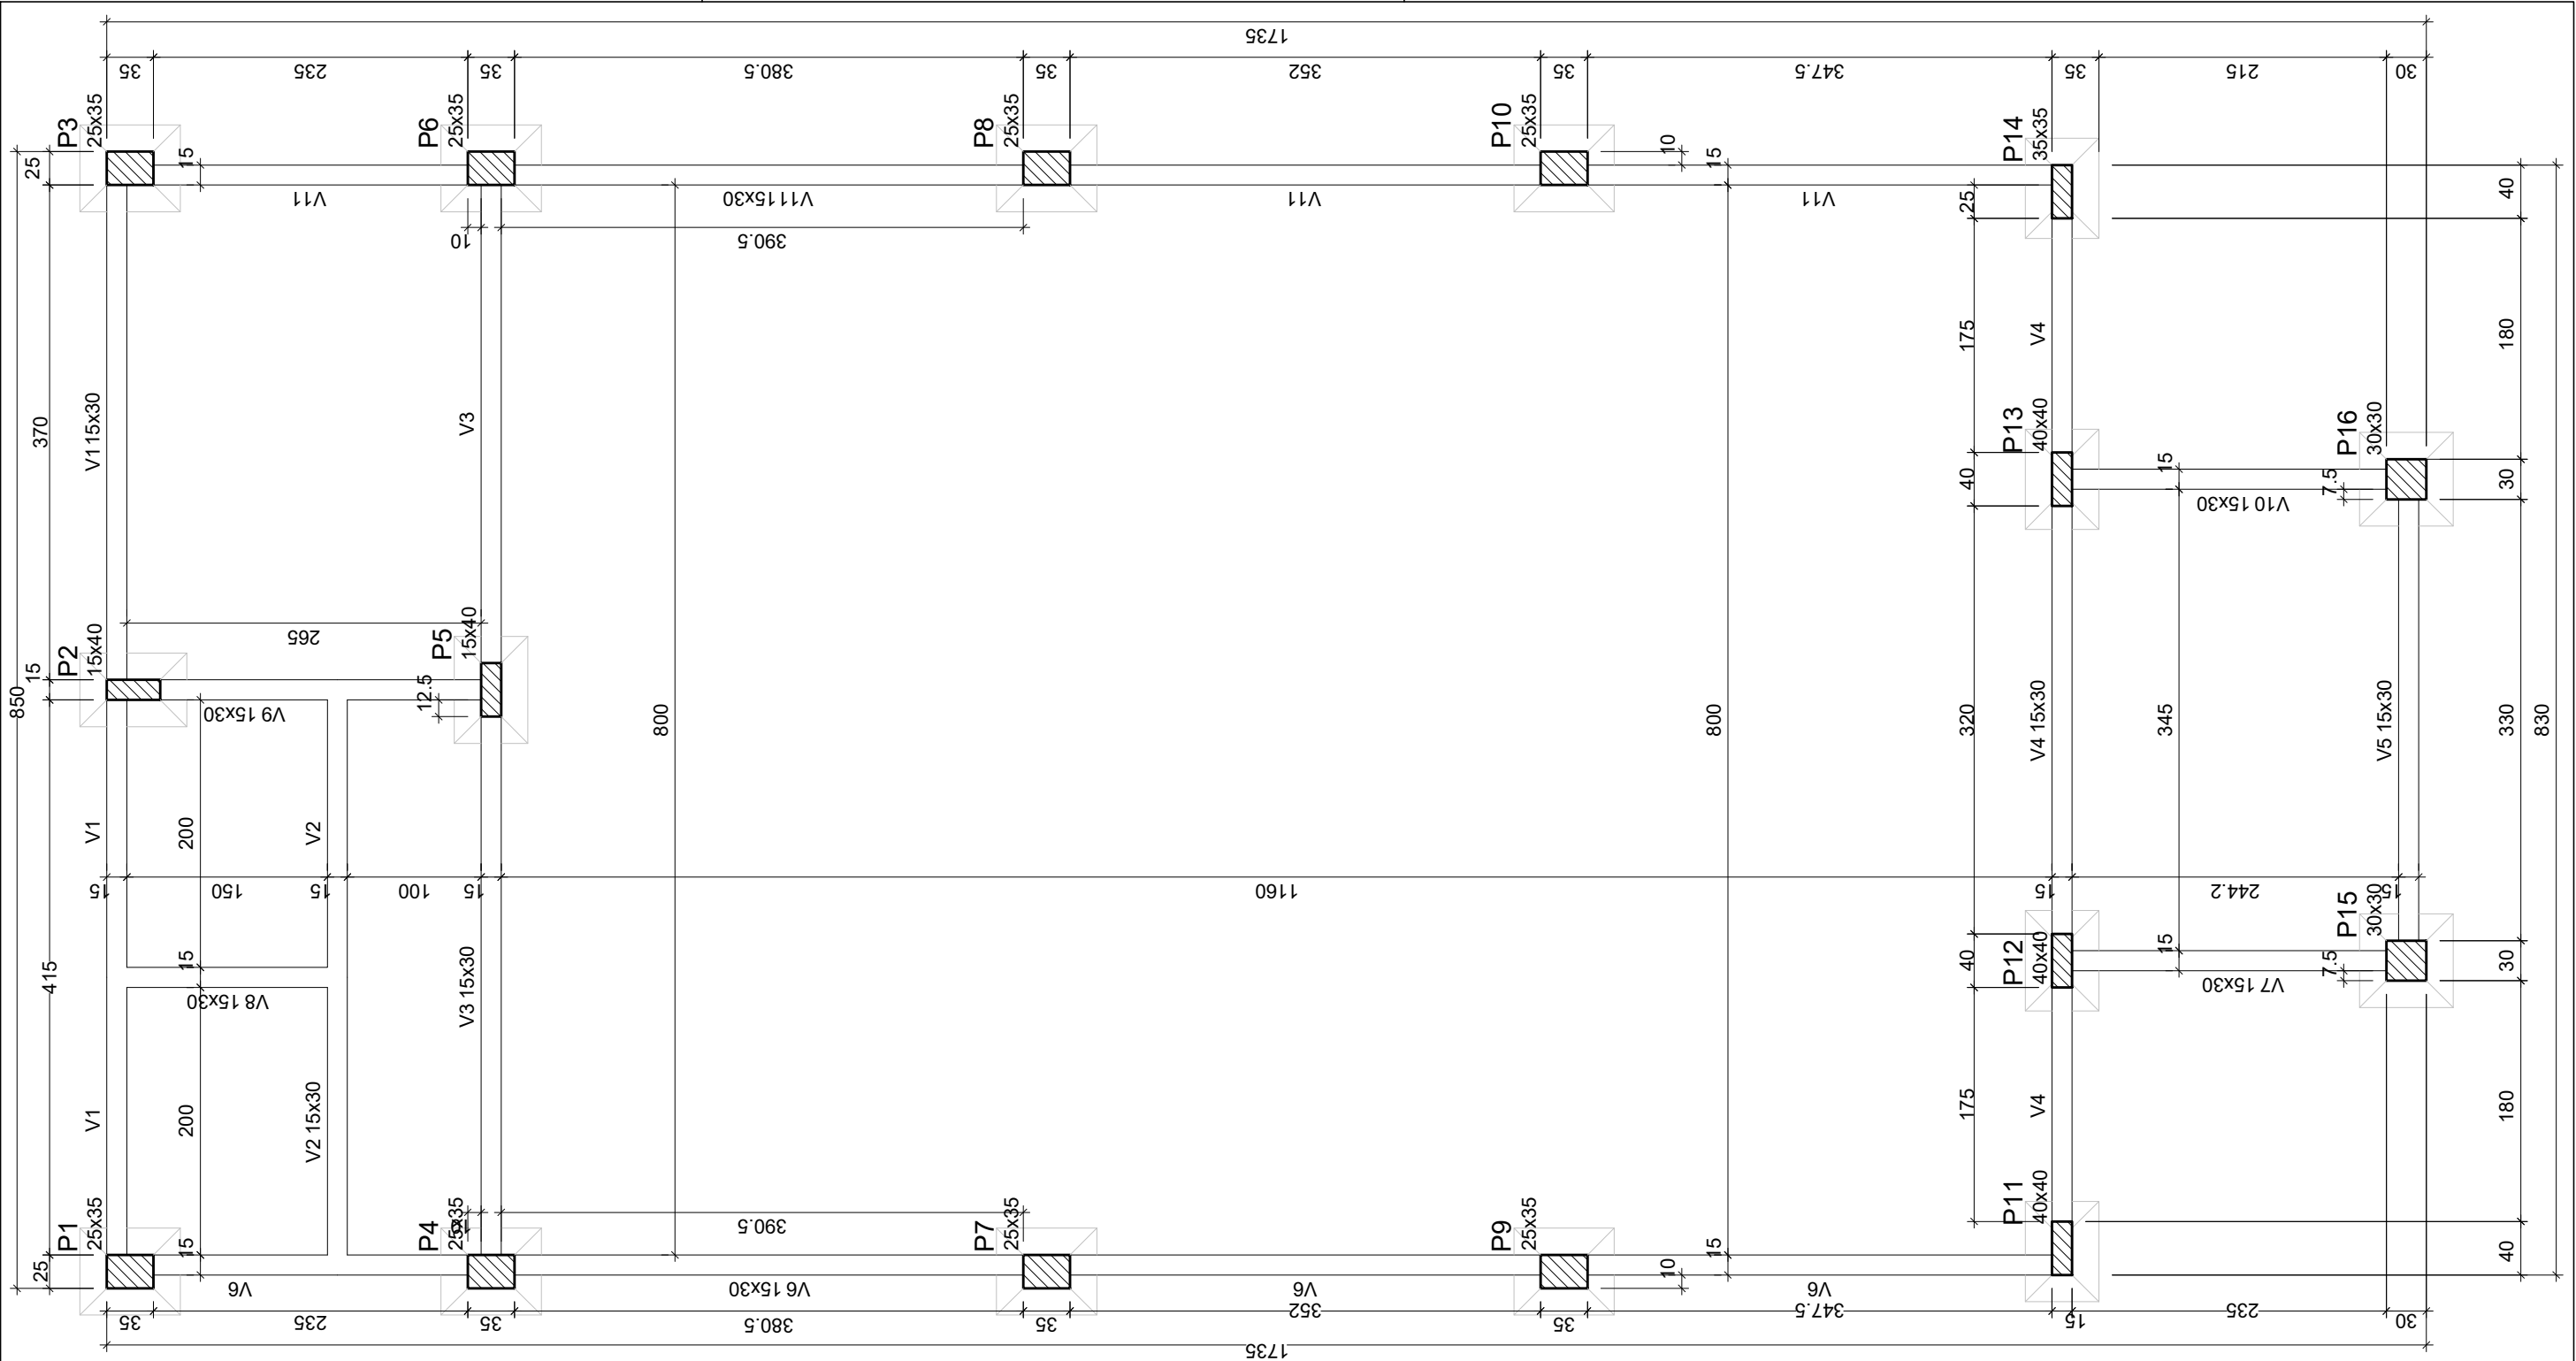

Forma do pavimento BALDRAME (Nível 0)

escala 1:50

Vigas			
Nome	Seção (cm)	Elevação (cm)	Nível (cm)
V1	15x30	0	0
V2	15x30	0	0
V3	15x30	0	0
V4	15x30	0	0
V5	15x30	0	0
V6	15x30	0	0
V7	15x30	0	0
V8	15x30	0	0
V9	15x30	0	0
V10	15x30	0	0
V11	15x30	0	0

Pilares			
Nome	Seção (cm)	Elevação (cm)	Nível (cm)
P1	25x35	0	0
P2	15x40	0	0
P3	25x35	0	0
P4	25x35	0	0
P5	15x40	0	0
P6	25x35	0	0
P7	25x35	0	0
P8	25x35	0	0
P9	25x35	0	0
P10	25x35	0	0
P11	35x35	0	0
P12	35x35	0	0
P13	35x35	0	0
P14	35x35	0	0
P15	30x30	0	0
P16	30x30	0	0

Legenda dos pilares	
	Pilar que passa

Legenda das vigas e paredes	
	Viga



PREFEITURA MUNICIPAL DE SARANDI

Palácio Municipal Dr. Mário Azambuja
PRAÇA GETÚLIO VARGAS S/N–SARANDI–RS

PROJETO:

CAPELA MORTUÁRIA

FORMA BALDRAME

ENDEREÇO:

BAIRRO VICENTINOS / SARANDI - RS

Proprietário:

PREFEITURA MUNICIPAL DE SARANDI
Pablo Luiz Alievi Mari - Prefeito Municipal

Responsável Técnico:

KAUANNA DAMIANI DAL AGNOL
Engenheira Civil
CREA/RS - 262613

ÁREA:

133,58m²

ESC:


INDICADA

DATA:

NOVEMBRO/2025

PRANCHA:

01/10

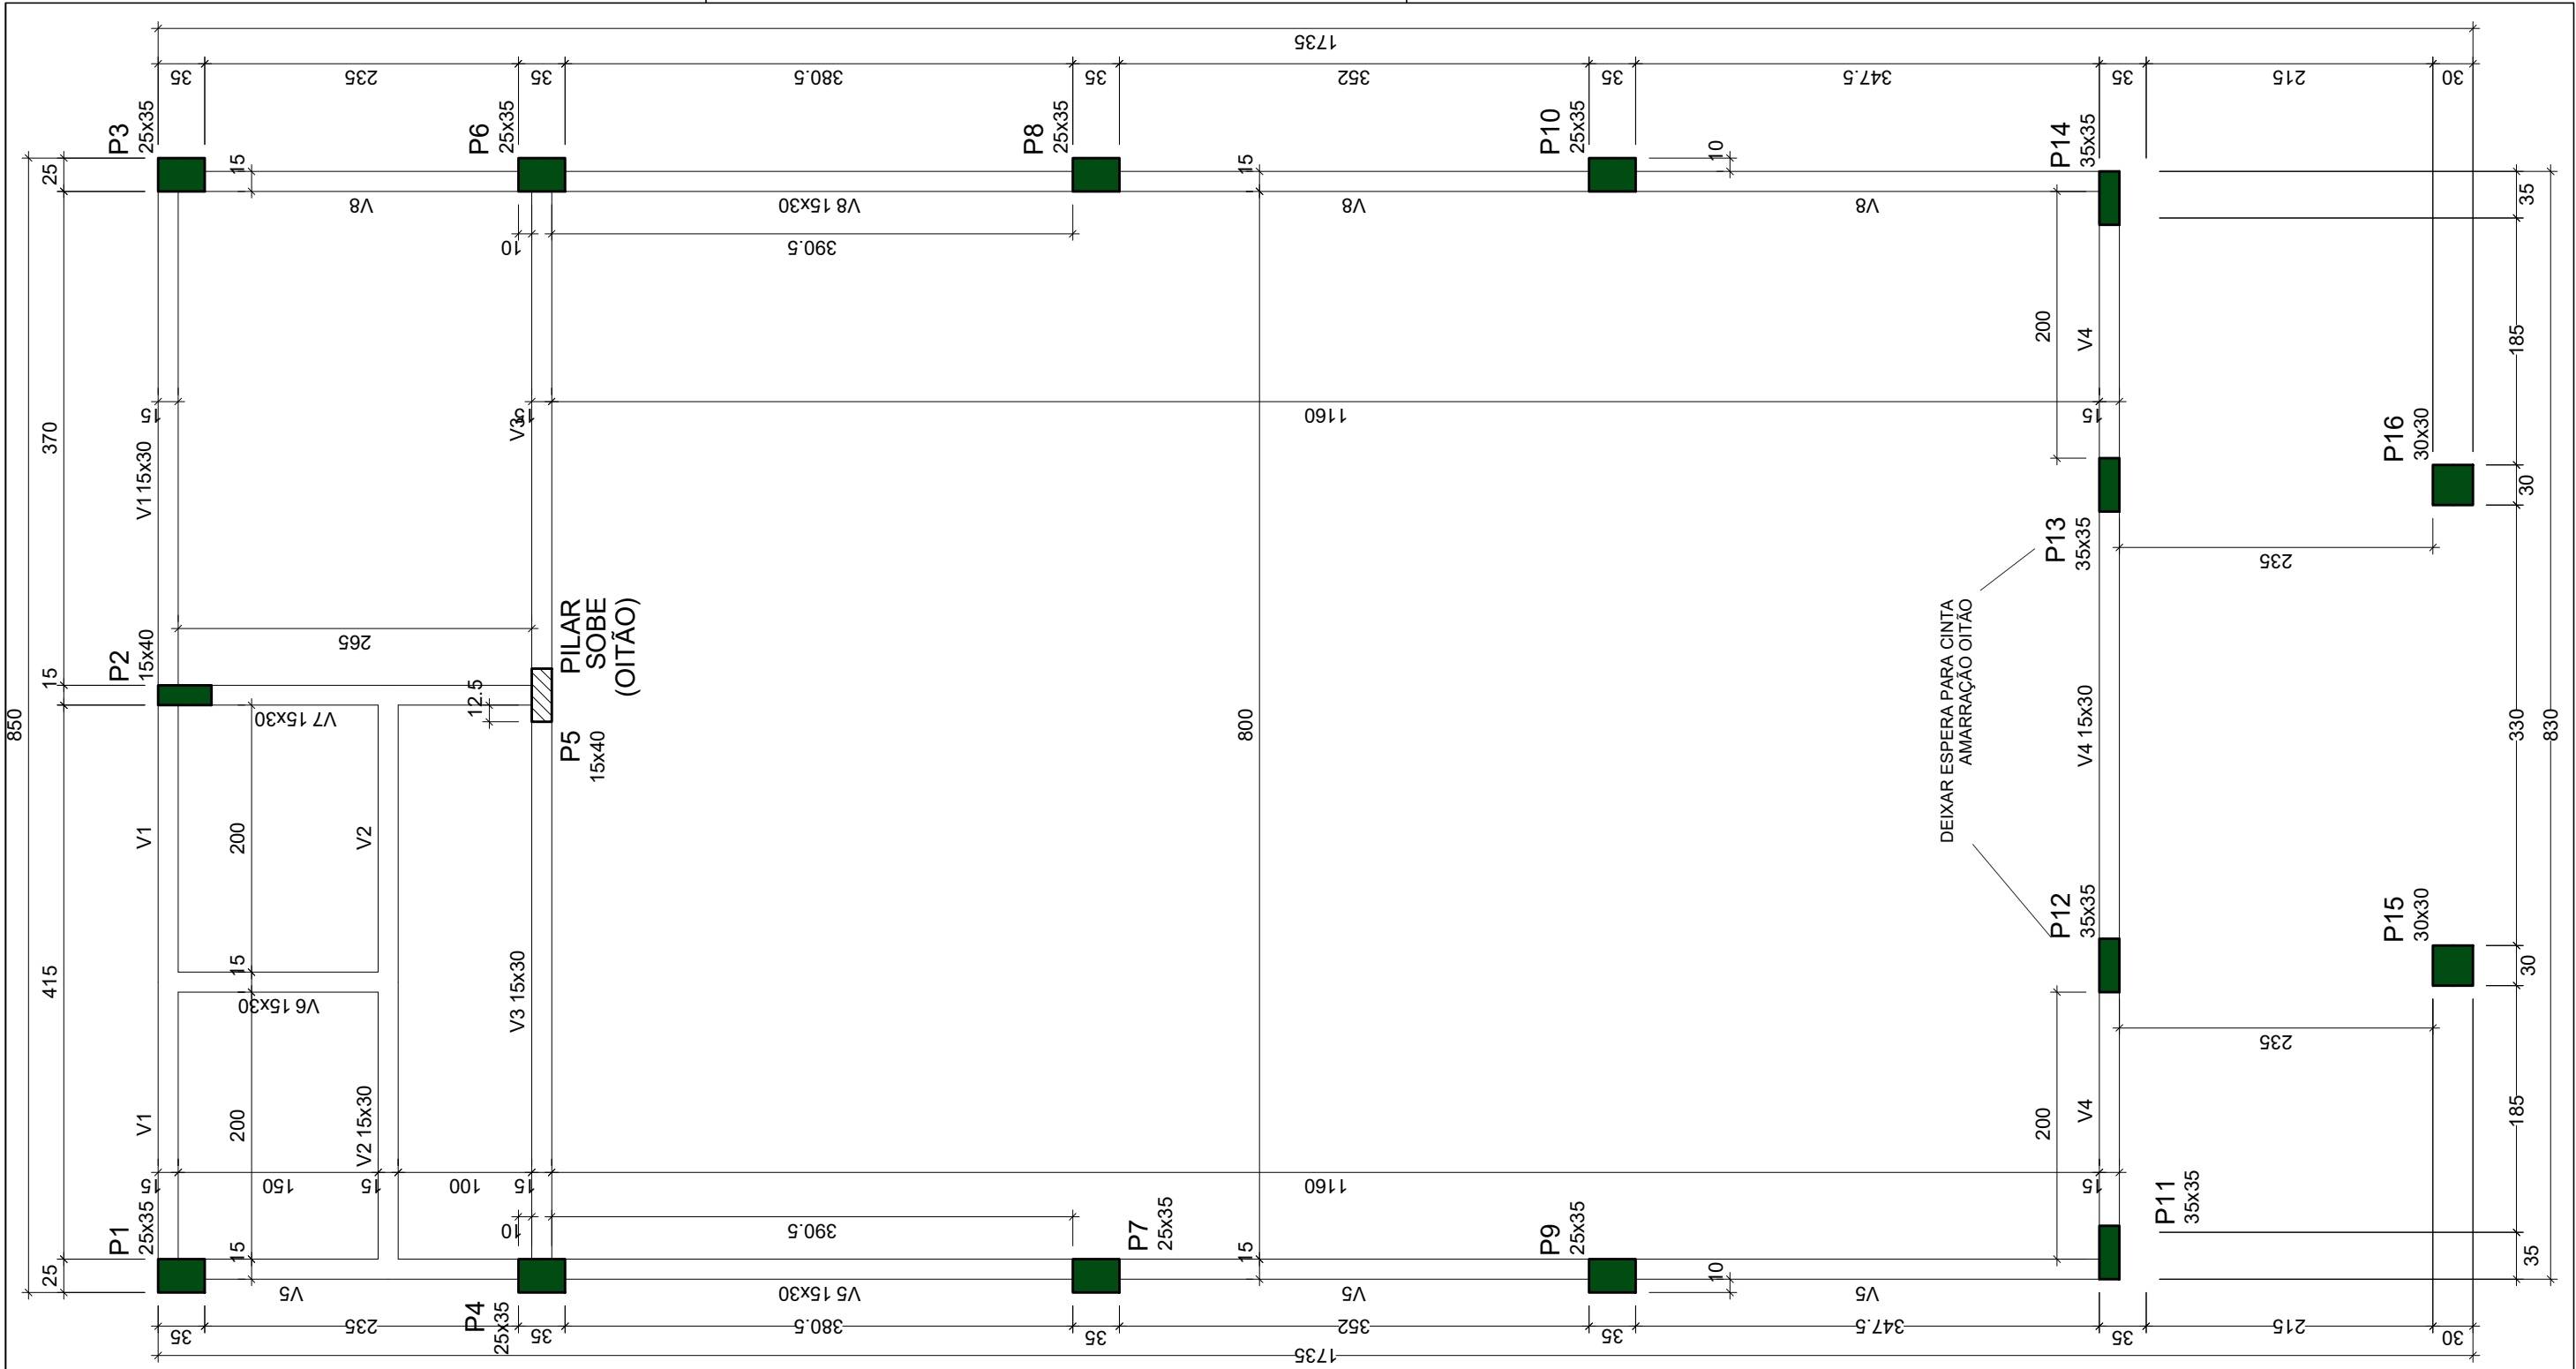

Forma do pavimento COBERTURA (Nível 300)
escala 1:50

Vigas			
Nome	Seção (cm)	Elevação (cm)	Nível (cm)
V1	15x30	0	300
V2	15x30	0	300
V3	15x30	0	300
V4	15x30	0	300
V5	15x30	0	300
V6	15x30	0	300
V7	15x30	0	300
V8	15x30	0	300

Pilares			
Nome	Seção (cm)	Elevação (cm)	Nível (cm)
P1	25x35	0	300
P2	15x40	0	300
P3	25x35	0	300
P4	25x35	0	300
P5	15x40	0	300
P6	25x35	0	300
P7	25x35	0	300
P8	25x35	0	300
P9	25x35	0	300
P10	25x35	0	300
P11	35x35	0	300
P12	35x35	0	300
P13	35x35	0	300
P14	35x35	0	300
P15	30x30	0	300
P16	30x30	0	300

Legenda dos pilares	
	Pilar que morre

Legenda das vigas e paredes	
	Viga



PREFEITURA MUNICIPAL DE SARANDI
Palácio Municipal Dr. Mário Azambuja
PRAÇA GETÚLIO VARGAS S/N–SARANDI–RS

PROJETO:
CAPELA MORTUÁRIA

ENDEREÇO:
BAIRRO VICENTINOS / SARANDI - RS

Proprietário:
PREFEITURA MUNICIPAL DE SARANDI
Pablo Luiz Alievi Mari - Prefeito Municipal

FORMA COBERTURA





ÁREA:
133,58m²

ESC:
INDICADA

DATA:
NOVEMBRO/2025

PRANCHA:
02/10


Responsável Técnico:
KAUANNA DAMIANI DAL AGNOL
Engenheira Civil
CREA/RS - 262613

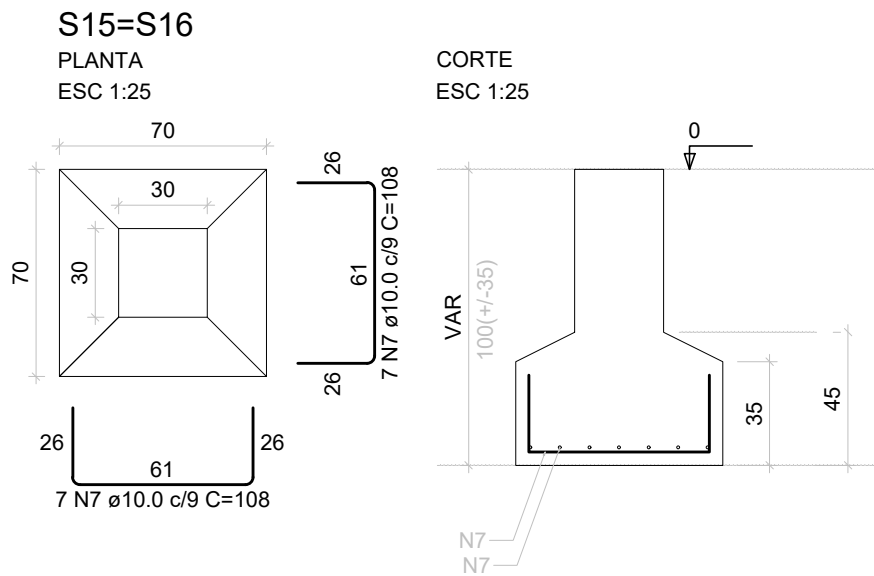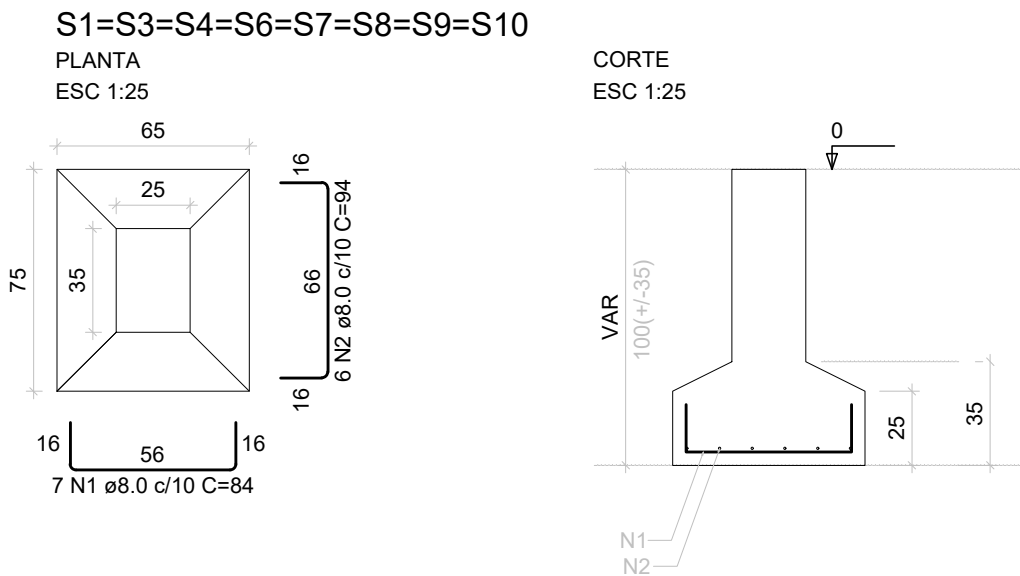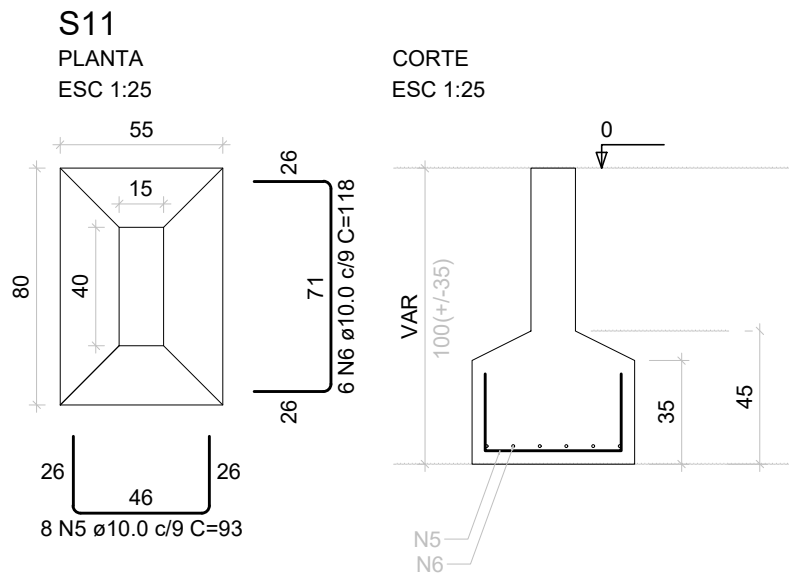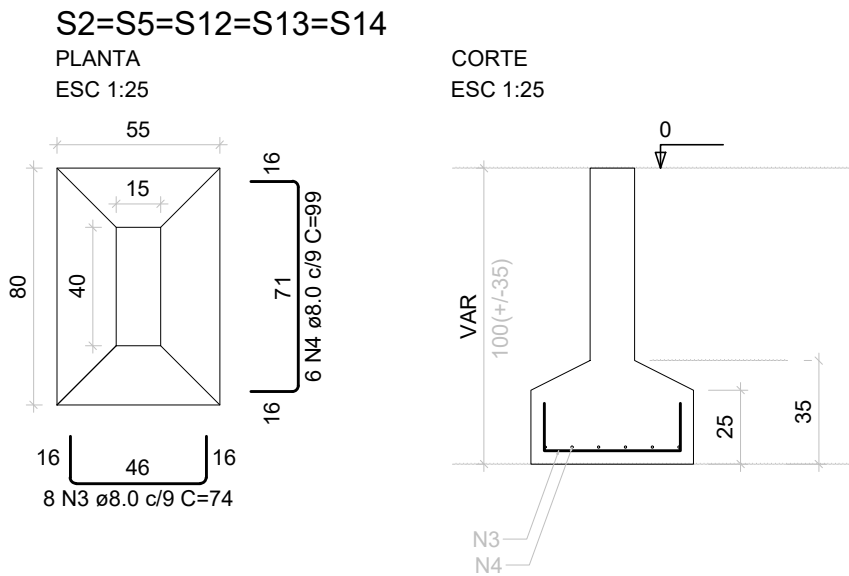

RELAÇÃO DO AÇO					
8xS1 2xS15		S11		5xS12	
AÇO	N	DIAM (mm)	QUANT	C.UNIT (cm)	C.TOTAL (cm)
CA50	1	8.0	56	84	4704
	2	8.0	48	94	4512
	3	8.0	40	74	2960
	4	8.0	30	99	2970
	5	10.0	8	93	744
	6	10.0	6	118	708
	7	10.0	28	108	3024

RESUMO DO AÇO			
AÇO	DIAM (mm)	C.TOTAL (m)	PESO + 10% (kg)
CA50	8.0	151.5	65.7
	10.0	44.8	30.4
PESO TOTAL (kg)			
CA50	96.1		

Volume de concreto (C-30) = 2.42 m³
Área de forma = 11.88 m²

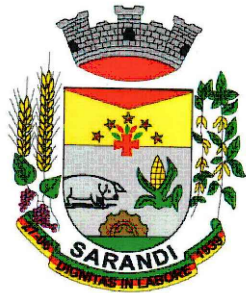

PREFEITURA MUNICIPAL DE SARANDI
Palácio Municipal Dr. Mário Azambuja
PRAÇA GETÚLIO VARGAS S/N–SARANDI–RS

PROJETO:
CAPELA MORTUÁRIA

SAPATAS

ENDEREÇO:
BAIRRO VICENTINOS / SARANDI - RS

ÁREA:
133,58m²

Proprietário:

PREFEITURA MUNICIPAL DE SARANDI
Pablo Luiz Alievi Mari - Prefeito Municipal

Responsável Técnico:

KAUANNA DAMIANI DAL AGNOL
Engenheira Civil
CREA/RS - 262613



DATA:
NOVEMBRO/2025

PRANCHA:
03/10

P1=P3=P4=P6=P7=P8=P9=P10


BALDRAME - L1

SEÇÃO
ESC 1:20

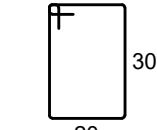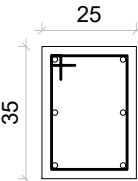


9 N1 ø5.0 C=111

VISTA H
ESC 1:25

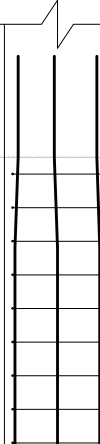

VISTA B
ESC 1:25

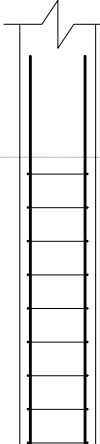

33

96

20



100

9 N1 c/12

P15=P16


BALDRAME - L1

SEÇÃO
ESC 1:20

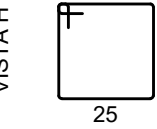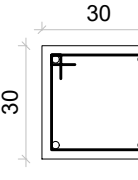


7 N3 ø5.0 C=111

VISTA H
ESC 1:25

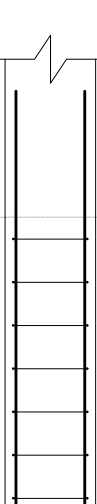

VISTA B
ESC 1:25

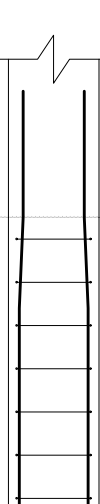

42

96

20



100

7 N3 c/15

P2=P5=P11=P12=P13=P14


BALDRAME - L1

SEÇÃO
ESC 1:20

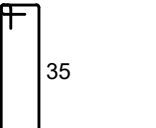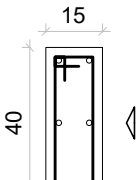


9 N2 ø5.0 C=101

VISTA H
ESC 1:25

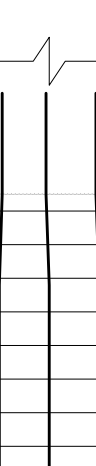

VISTA B
ESC 1:25

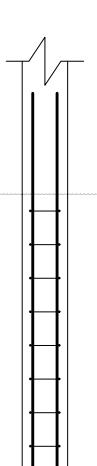

33

96

20

100

9 N2 c/12

RELAÇÃO DO AÇO

8xP1		6xP2		2xP15	
AÇO	N	DIAM (mm)	QUANT	C.UNIT (cm)	C.TOTAL (cm)
CA60	1	5.0	72	111	7992
	2	5.0	54	101	5454
	3	5.0	14	111	1554
CA50	4	10.0	84	147	12348
	5	12.5	8	155	1240

RESUMO DO AÇO

AÇO	DIAM (mm)	C.TOTAL (m)	PESO + 10% (kg)
CA50	10.0	123.5	83.7
CA60	12.5	12.4	13.1
PESO TOTAL (kg)			
CA50	96.9		
CA60	25.4		

Volume de concreto (C-30) = 0.79 m³

Área de forma = 11.85 m²



PREFEITURA MUNICIPAL DE SARANDI

Palácio Municipal Dr. Mário Azambuja
PRAÇA GETÚLIO VARGAS S/N–SARANDI–RS

PROJETO:

CAPELA MORTUÁRIA

PILARETES

ENDEREÇO:

BAIRRO VICENTINOS / SARANDI - RS

Proprietário:

PREFEITURA MUNICIPAL DE SARANDI
Pablo Luiz Alievi Mari - Prefeito Municipal

Responsável Técnico:

KAUANNA DAMIANI DAL AGNOL
Engenheira Civil
CREA/RS - 262613

ÁREA:

133,58m²

ESC:

INDICADA

DATA:


NOVEMBRO/2025

PRANCHA:

04/10


V1

ESC 1:50

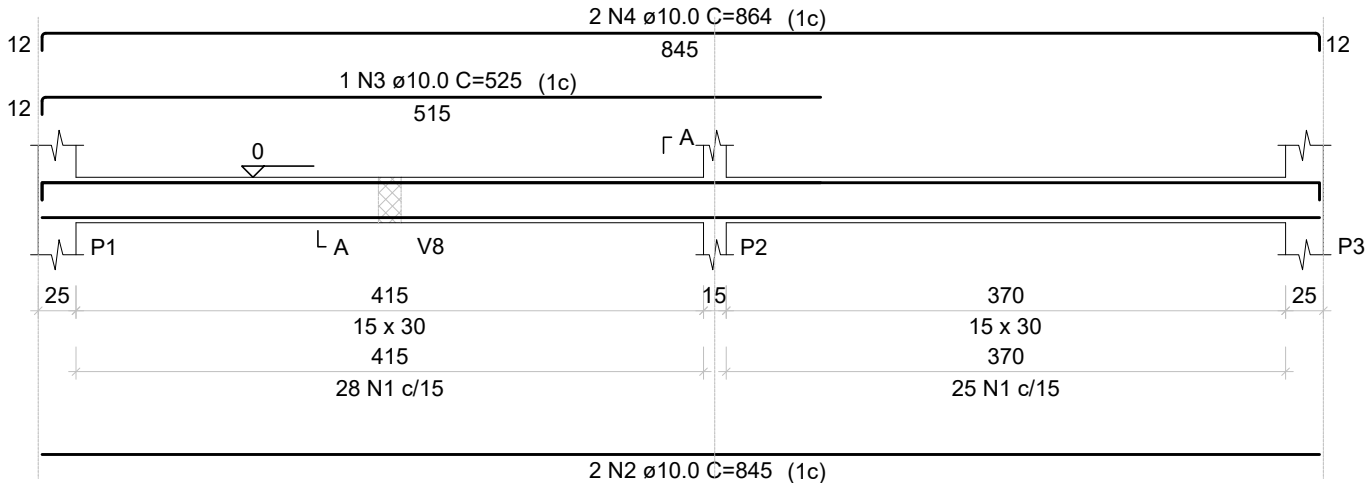

V8

ESC 1:50

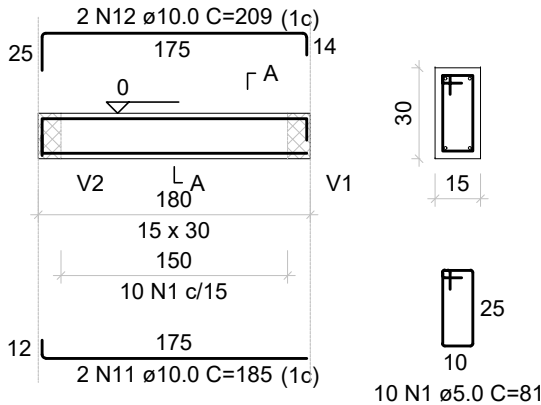

SEÇÃO A-A
ESC 1:25

RELAÇÃO DO AÇO

AÇO	N	DIAM (mm)	QUANT	C.UNIT (cm)	C.TOTAL (cm)
CA60	1	5.0	164	81	13284
CA50	2	10.0	4	845	3380
	3	10.0	1	525	525
	4	10.0	2	864	1728
	5	10.0	1	255	255
	6	10.0	2	440	880
	7	10.0	2	463	926
	8	10.0	1	175	175
	9	10.0	2	906	1812
	10	10.0	4	385	1540
	11	10.0	2	185	370
	12	10.0	2	209	418


RESUMO DO AÇO

AÇO	DIAM (mm)	C.TOTAL (m)	PESO + 10% (kg)
CA50	10.0	120.1	81.4
CA60	5.0	132.8	22.5
PESO TOTAL (kg)			
CA50	81.4		
CA60	22.5		


Volume de concreto (C-30) = 1.12 m³
Área de forma = 18.53 m²

V2

ESC 1:50

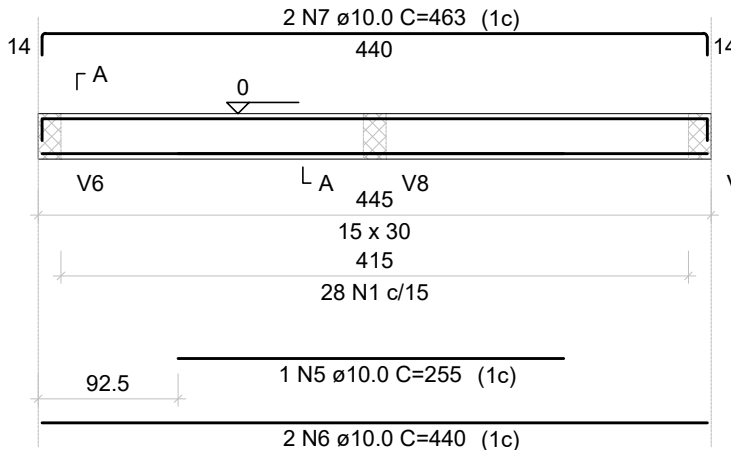


SEÇÃO A-A
ESC 1:25

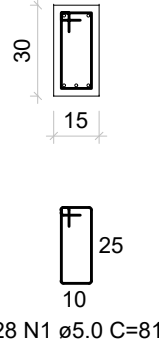


V5

ESC 1:50

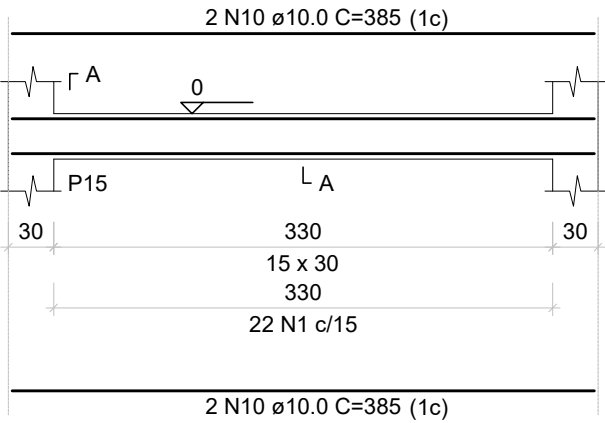


SEÇÃO A-A
ESC 1:25


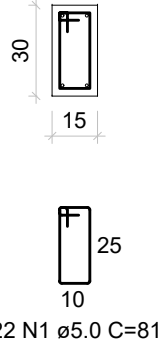


V3

ESC 1:50

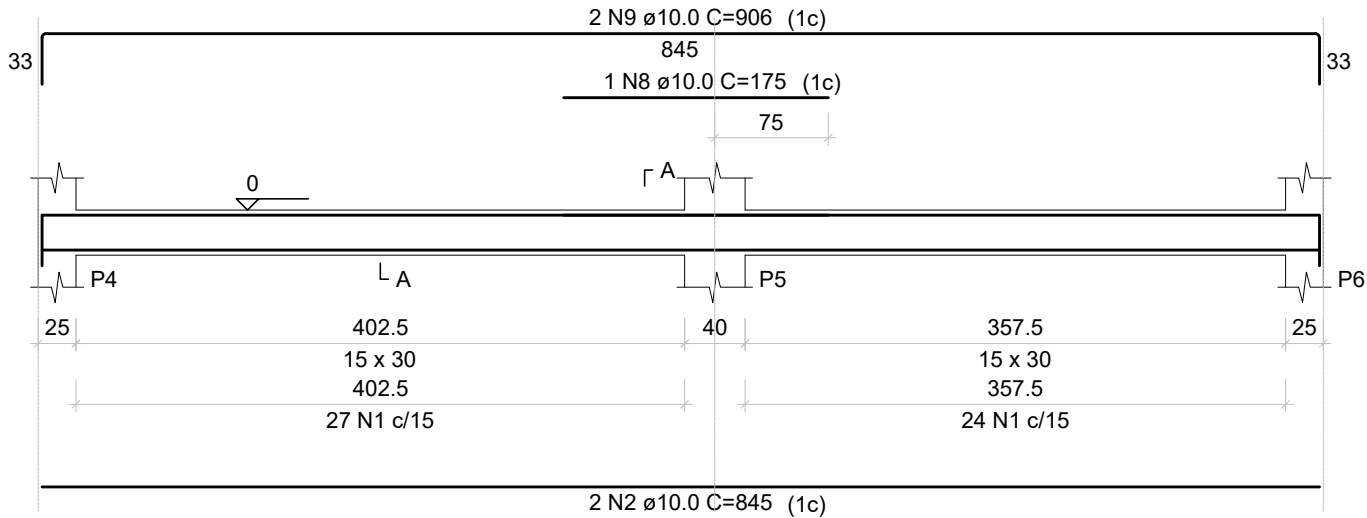

SEÇÃO A-A
ESC 1:25

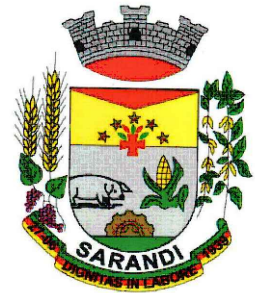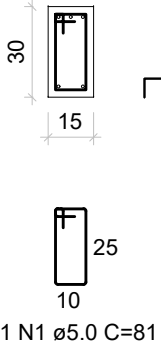

PREFEITURA MUNICIPAL DE SARANDI

Palácio Municipal Dr. Mário Azambuja
PRAÇA GETÚLIO VARGAS S/N—SARANDI—RS

PROJETO:

CAPELA MORTUÁRIA

VIGAS BALDRAME

ENDEREÇO:

BAIRRO VICENTINOS / SARANDI - RS

ÁREA:

133,58m²

ESC:

INDICADA

DATA:

NOVEMBRO/2025

PRANCHA:

05/10

Proprietário:


PREFEITURA MUNICIPAL DE SARANDI
Pablo Luiz Alievi Mari - Prefeito Municipal

Responsável Técnico:


KAUANNA DAMIANI DAL AGNOL
Engenheira Civil
CREA/RS - 262613

V4

ESC 1:50

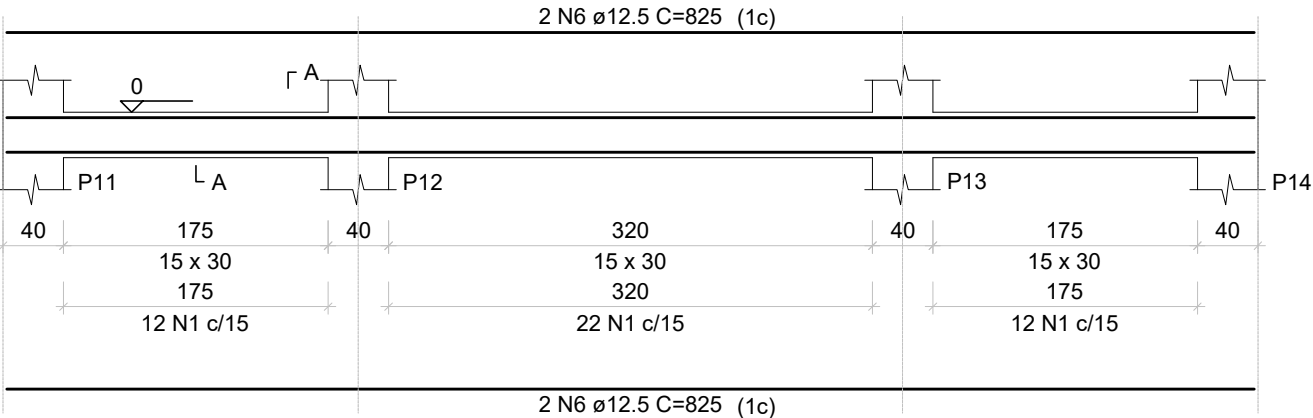


SEÇÃO A-A
ESC 1:25

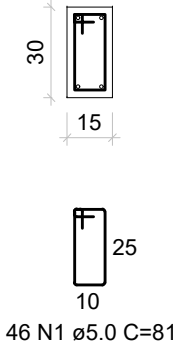


V10

ESC 1:50

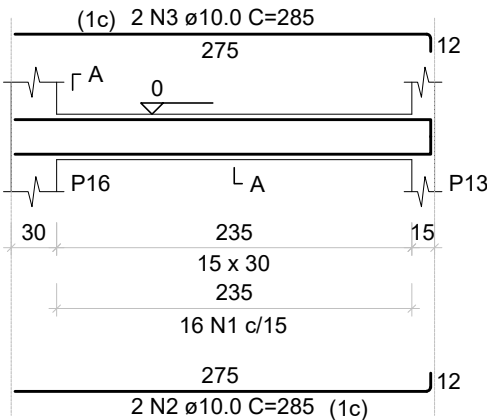

SEÇÃO A-A
ESC 1:25

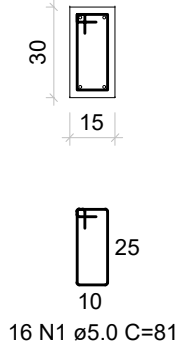

RELAÇÃO DO AÇO


AÇO	N	DIAM (mm)	QUANT	C.UNIT (cm)	C.TOTAL (cm)
CA60 CA50	1	5.0	194	81	15714
	2	10.0	4	285	1140
	3	10.0	4	285	1140
	4	10.0	2	290	580
	5	10.0	2	318	636
	6	12.5	4	825	3300
	7	12.5	2	1175	2350
	8	12.5	2	280	560
	9	12.5	2	1197	2394
	10	12.5	2	353	706

AÇO	DIAM (mm)	C.TOTAL (m)	PESO + 10% (kg)
CA50	10.0	35	23.7
CA60	12.5	93.1	98.7
CA60	5.0	157.1	26.6


PESO TOTAL (kg)		Volume de concreto (C-30) = 1.21 m³	
CA50	122.4	Área de forma = 20.21 m²	
CA60	26.6		

V6

ESC 1:50

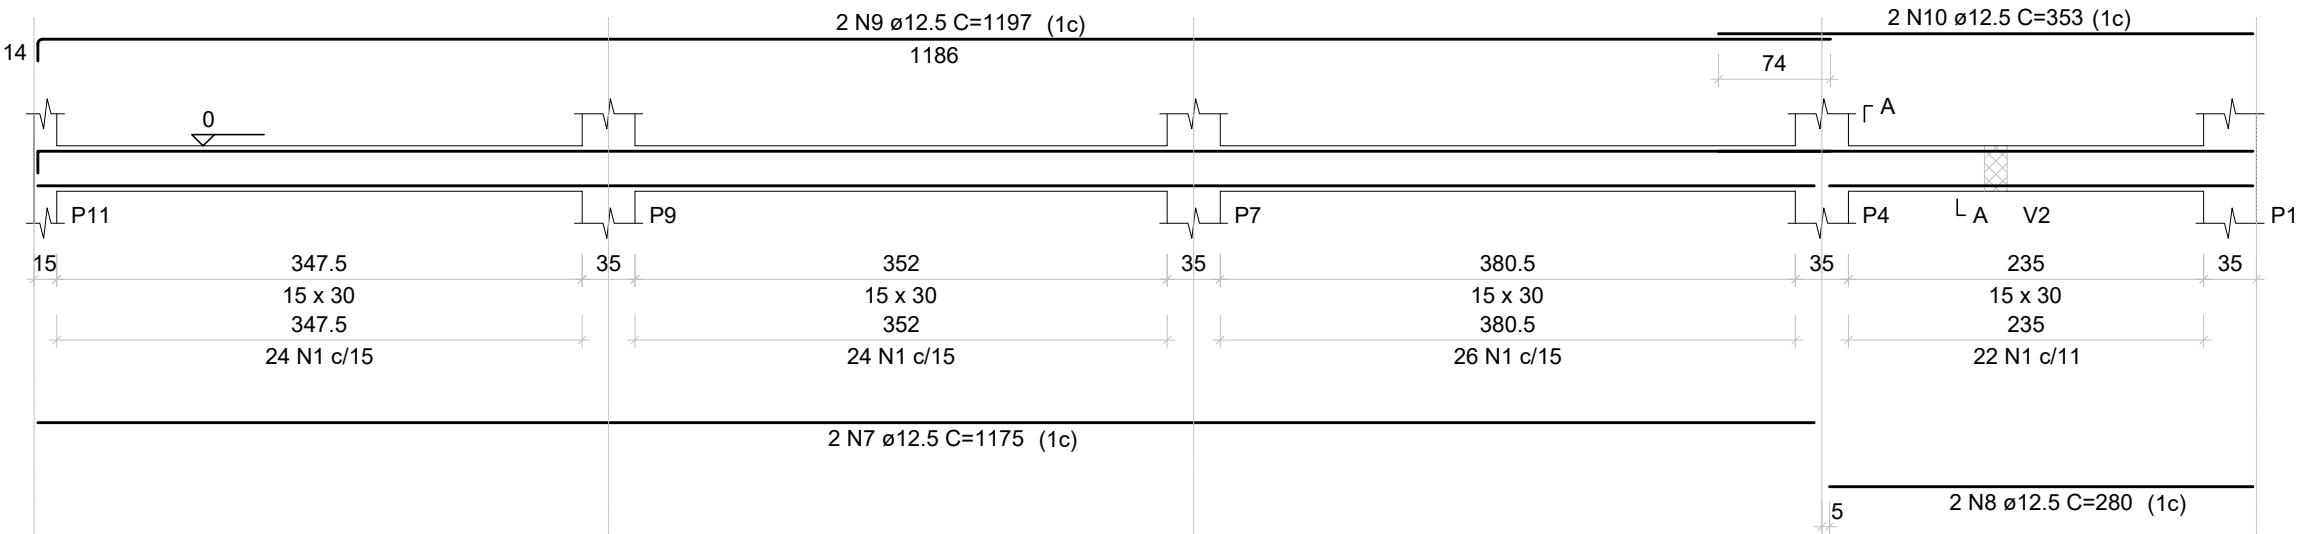


SEÇÃO A-A
ESC 1:25

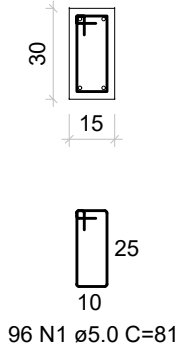


V7

ESC 1:50

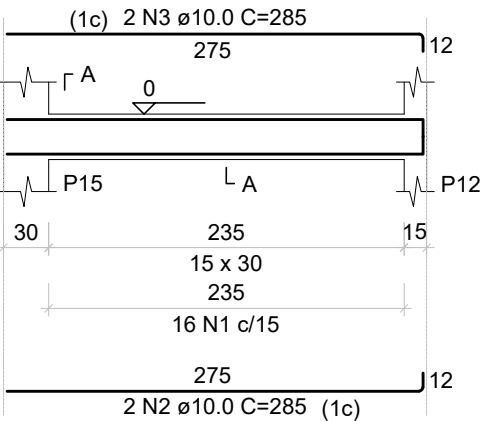


SEÇÃO A-A
ESC 1:25

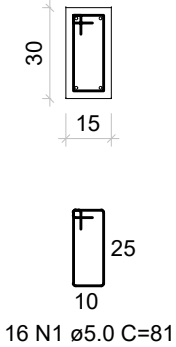


V9

ESC 1:50

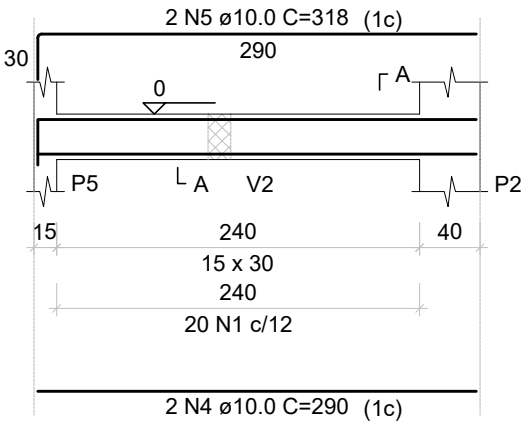

SEÇÃO A-A
ESC 1:25

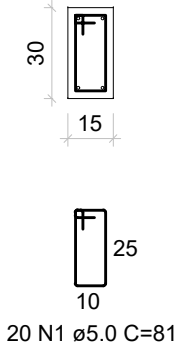

PREFEITURA MUNICIPAL DE SARANDI

Palácio Municipal Dr. Mário Azambuja
PRAÇA GETÚLIO VARGAS S/N–SARANDI–RS

PROJETO:

CAPELA MORTUÁRIA

VIGAS BALDRAME

ENDEREÇO:

BAIRRO VICENTINOS / SARANDI - RS

ÁREA:

133,58m²

ESC:

INDICADA

DATA:

NOVEMBRO/2025

PRANCHA:

06/10

Proprietário:

PREFEITURA MUNICIPAL DE SARANDI
Pablo Luiz Alievi Mari - Prefeito Municipal

Responsável Técnico:

KAUANNA DAMIANI DAL AGNOL
Engenheira Civil
CREA/RS - 262613

ESC 1:50



V11

RESUMO DO AÇO

PESO TOTAL (kg)	
CA50	63.7
CA60	12.4

Volume de concreto (C-30) = 0.59 m³

Área de forma = 9.86 m²



escala 1:50



Palácio Municipal Dr. Mário Azambuja
PRAÇA GETÚLIO VARGAS S/N-SARANDI-RS

PROJETO:

CAPELA MORTUÁRIA

VIGAS BALDRAME

ENDEREÇO:

BAIRRO VICENTINOS / SARANDI - RS

ÁREA:

133,58m²

ESC:

INDICADA

DATA:

NOVEMBRO/2025

PRANCHA:

07/10


Proprietário:

PREFEITURA MUNICIPAL DE SARANDI
Pablo Luiz Alievi Mari - Prefeito Municipal


Responsável Técnico:

KAUANNA DAMIANI DAL AGNOL
Engenheira Civil
CREA/RS - 262613


P1=P3=P4=P6=P7=P8=P9=P10

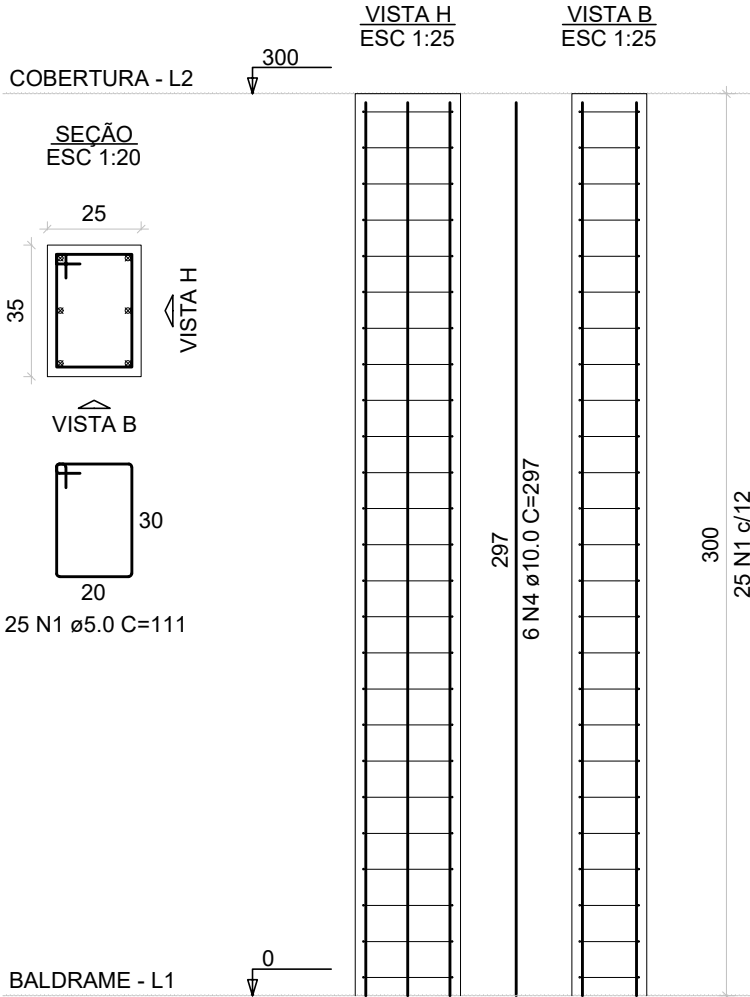

P15=P16

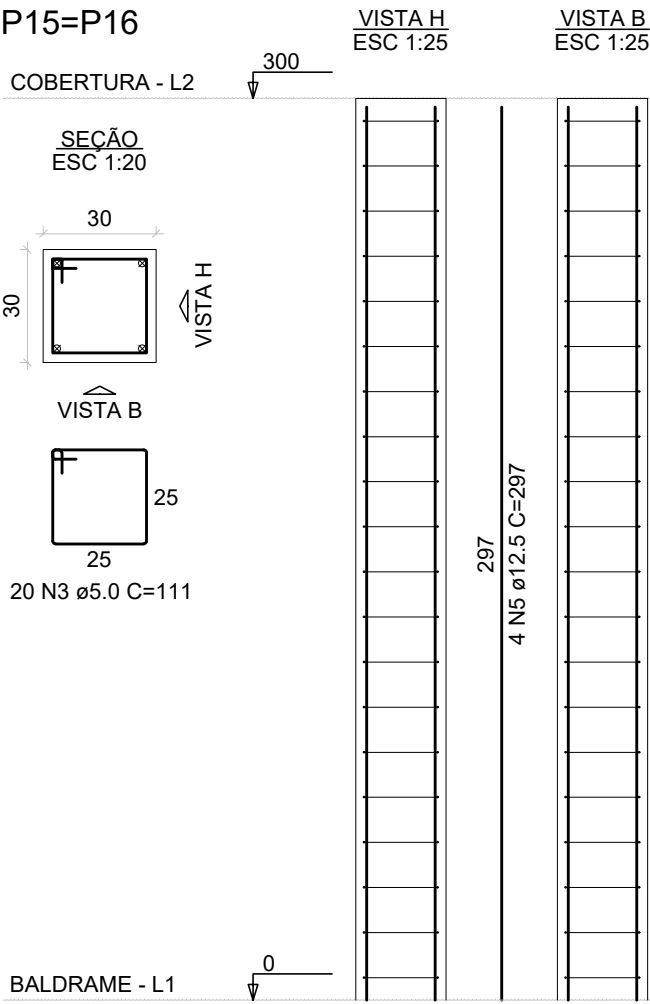

P2=P5=P11=P12=P13=P14

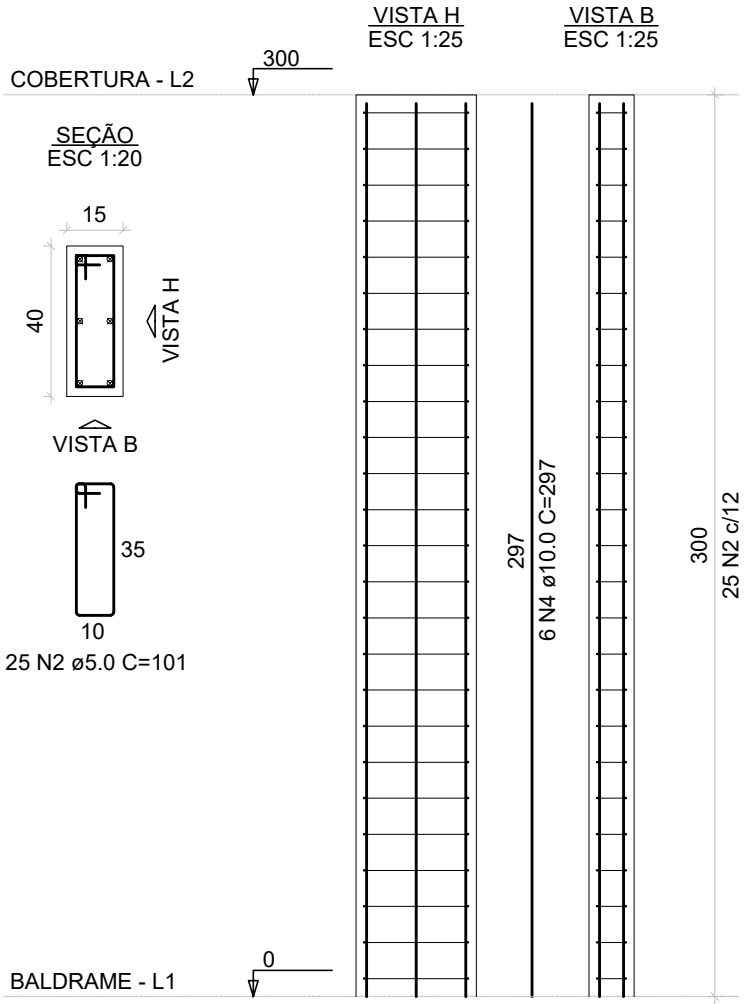


RELAÇÃO DO AÇO

AÇO	N	DIAM (mm)	QUANT	C.UNIT (cm)	C.TOTAL (cm)
CA60	1	5.0	200	111	22200
	2	5.0	150	101	15150
	3	5.0	40	111	4440
CA50	4	10.0	84	297	24948
	5	12.5	8	297	2376

RESUMO DO AÇO

AÇO	DIAM (mm)	C.TOTAL (m)	PESO + 10% (kg)
CA50	10.0	249.5	169.2
CA60	12.5	23.8	25.2
CA60	5.0	417.9	70.9
PESO TOTAL (kg)			
CA50	194.4		
CA60	70.9		

Volume de concreto (C-30) = 3.72 m³
Área de forma = 55.80 m²

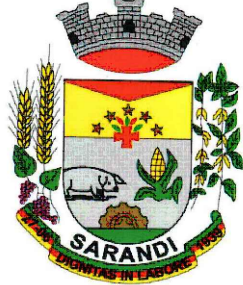

PREFEITURA MUNICIPAL DE SARANDI
Palácio Municipal Dr. Mário Azambuja
PRAÇA GETÚLIO VARGAS S/N–SARANDI–RS

PROJETO:

CAPELA MORTUÁRIA PILARES

ENDEREÇO:

BAIRRO VICENTINOS / SARANDI - RS

Proprietário:

PREFEITURA MUNICIPAL DE SARANDI
Pablo Luiz Alievi Mari - Prefeito Municipal

Responsável Técnico:

KAUANNA DAMIANI DAL AGNOL
Engenheira Civil
CREA/RS - 262613

ÁREA:

133,58m²

ESC:

INDICADA

DATA:


NOVEMBRO/2025

PRANCHA:

08/10


V1

ESC 1:50

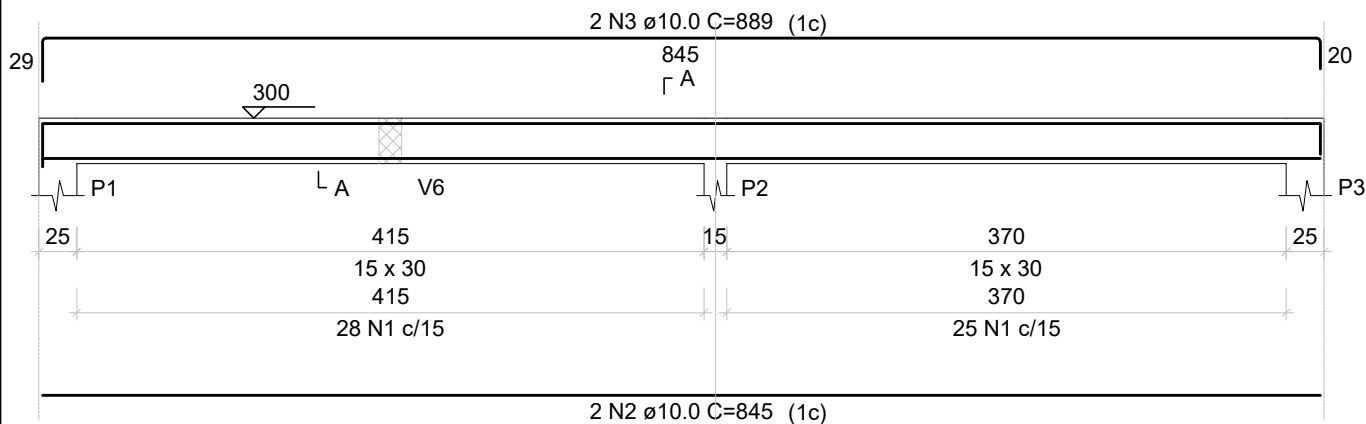


SEÇÃO A-A

ESC 1:25

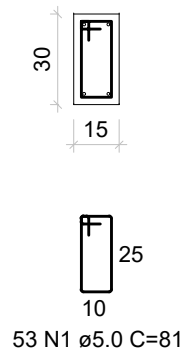


V6

ESC 1:50

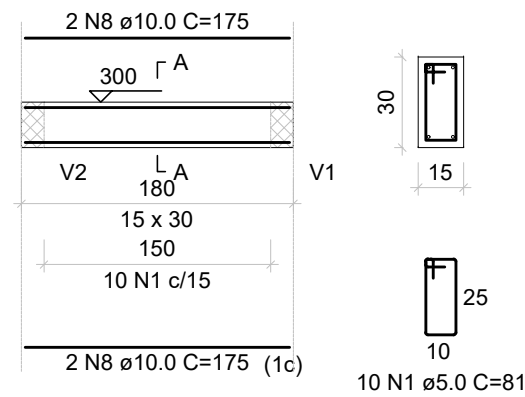

SEÇÃO A-A

ESC 1:25

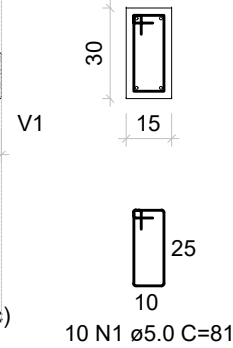


RELAÇÃO DO AÇO

AÇO	N	DIAM (mm)	QUANT	C.UNIT (cm)	C.TOTAL (cm)
CA60	1	5.0	198	81	16038
CA50	2	10.0	2	845	1690
	3	10.0	2	889	1778
	4	10.0	2	777	1554
	5	10.0	2	693	1386
	6	10.0	2	1198	2396
	7	10.0	2	362	724
	8	10.0	4	175	700
	9	10.0	2	290	580
	10	10.0	2	319	638
	11	12.5	4	440	1760


V5

ESC 1:50

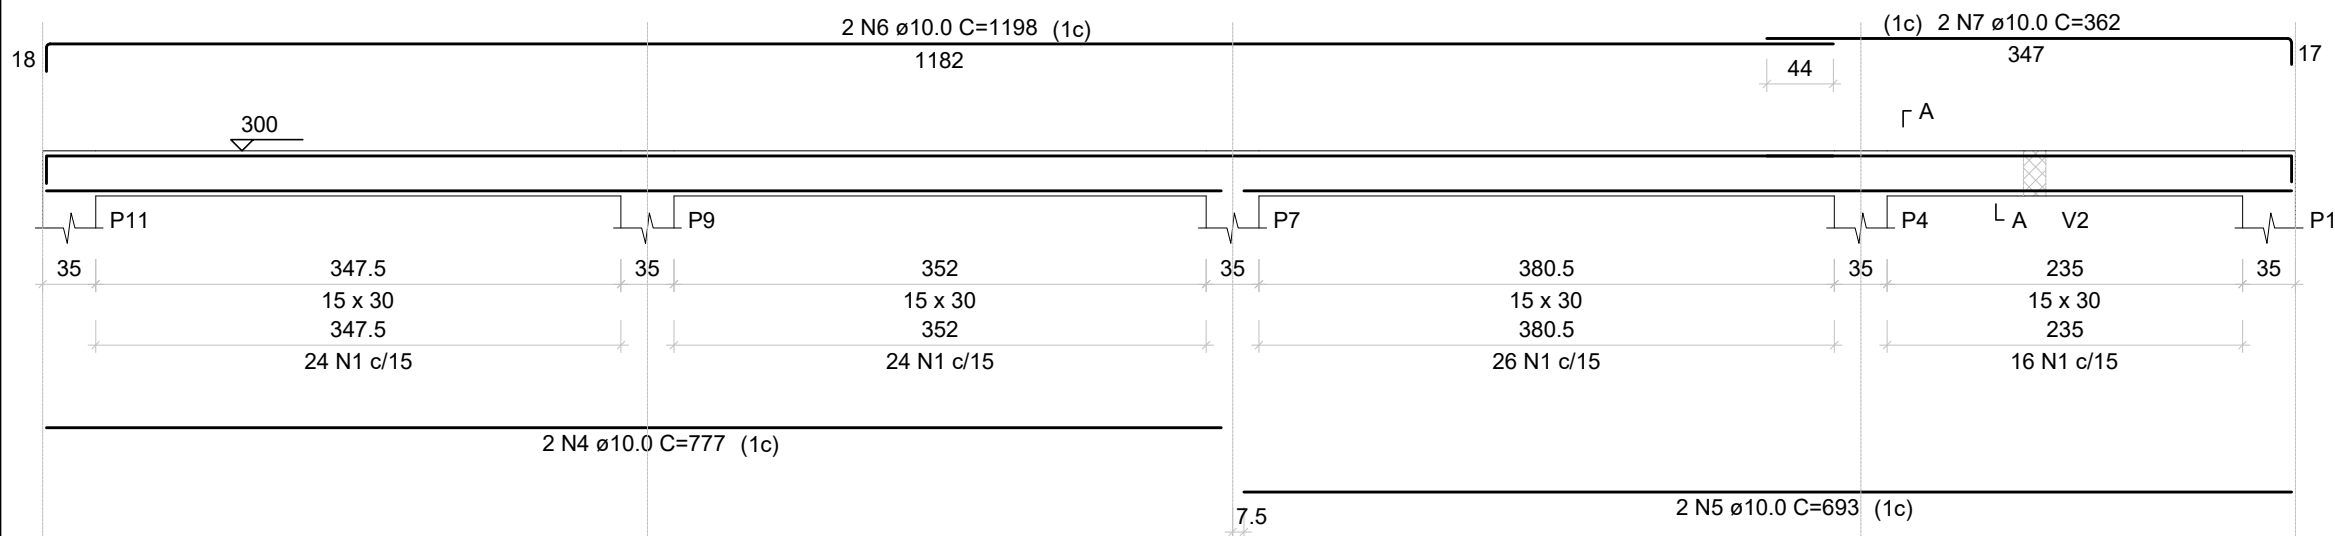


SEÇÃO A-A

ESC 1:25

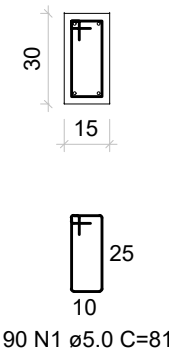


V2

ESC 1:50

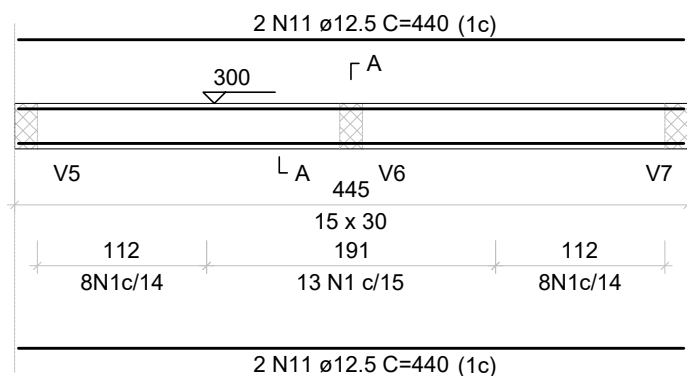


SEÇÃO A-A

ESC 1:25

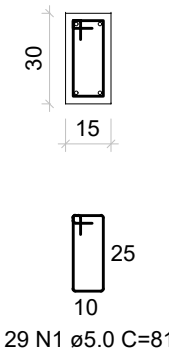


V7

ESC 1:50

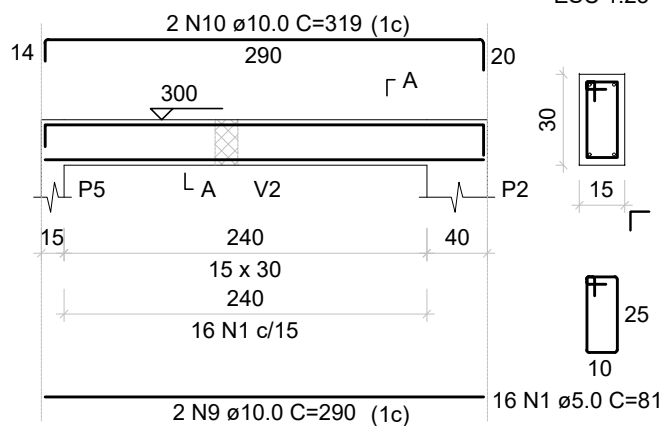

SEÇÃO A-A

ESC 1:25

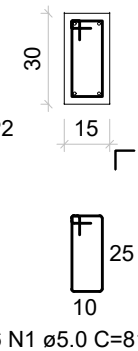

RESUMO DO AÇO

AÇO	DIAM (mm)	C.TOTAL (m)	PESO + 10% (kg)
CA50	10.0	114.5	77.6
	12.5	17.6	18.7
CA60	5.0	160.4	27.2
PESO TOTAL (kg)			
CA50	96.3		
CA60	27.2		

Volume de concreto (C-30) = 1.33 m³
Área de forma = 22.01 m²



PREFEITURA MUNICIPAL DE SARANDI

Palácio Municipal Dr. Mário Azambuja
PRAÇA GETÚLIO VARGAS S/N—SARANDI—RS

PROJETO:

CAPELA MORTUÁRIA

VIGAS COBERTURA

ENDEREÇO:

BAIRRO VICENTINOS / SARANDI - RS

Proprietário:

PREFEITURA MUNICIPAL DE SARANDI
Pablo Luiz Alievi Mari - Prefeito Municipal

Responsável Técnico:

KAUANNA DAMIANI DAL AGNOL
Engenheira Civil
CREA/RS - 262613

ÁREA:

133,58m²

ESC:

INDICADA

DATA:


NOVEMBRO/2025

PRANCHA:

09/10


V3

ESC 1:50

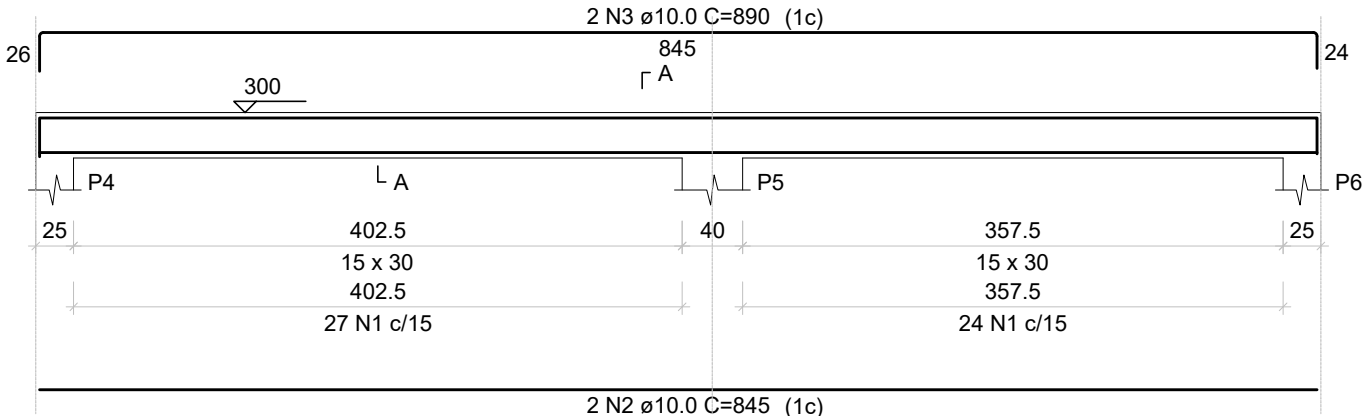

SEÇÃO A-A

ESC 1:25

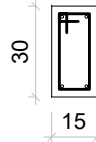

51 N1 ø5.0 C=81

RELAÇÃO DO AÇO


AÇO	N	DIAM (mm)	QUANT	C.UNIT (cm)	C.TOTAL (cm)
CA60	1	5.0	189	81	15309
CA50	2	10.0	2	845	1690
	3	10.0	2	890	1780
	4	10.0	2	825	1650
	5	10.0	2	848	1696
	6	10.0	2	777	1554
	7	10.0	2	693	1386
	8	10.0	2	1198	2396
	9	10.0	2	362	724

RESUMO DO AÇO

AÇO	DIAM (mm)	C.TOTAL (m)	PESO + 10% (kg)
CA50	10.0	128.8	87.3
CA60	5.0	153.1	26
PESO TOTAL (kg)		Volume de concreto (C-30) = 1.24 m³	
		Área de forma = 20.74 m²	
CA50	87.3		
CA60	26		


V8

ESC 1:50

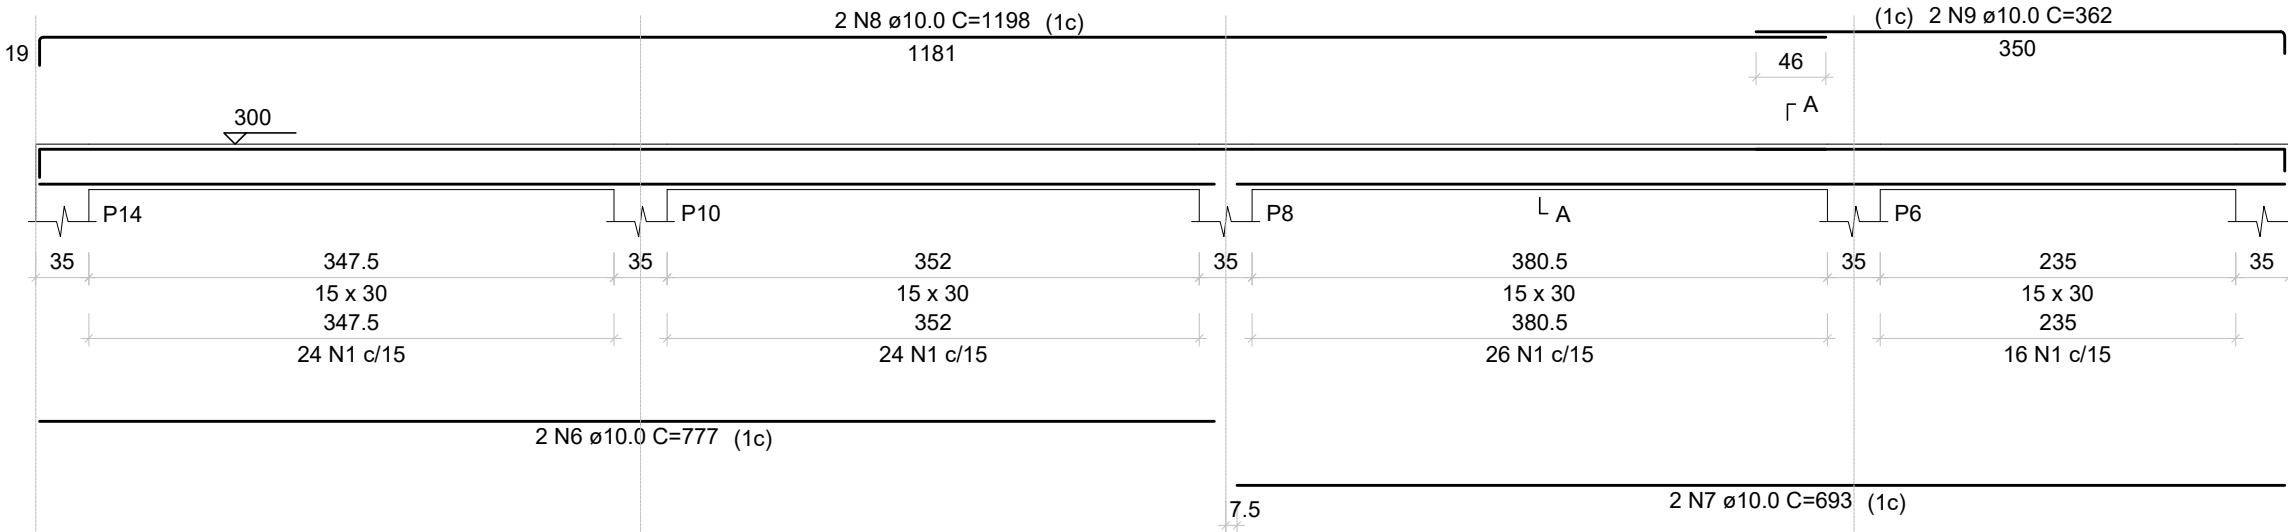

SEÇÃO A-A


ESC 1:25

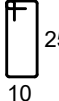

90 N1 ø5.0 C=81



V4

ESC 1:50

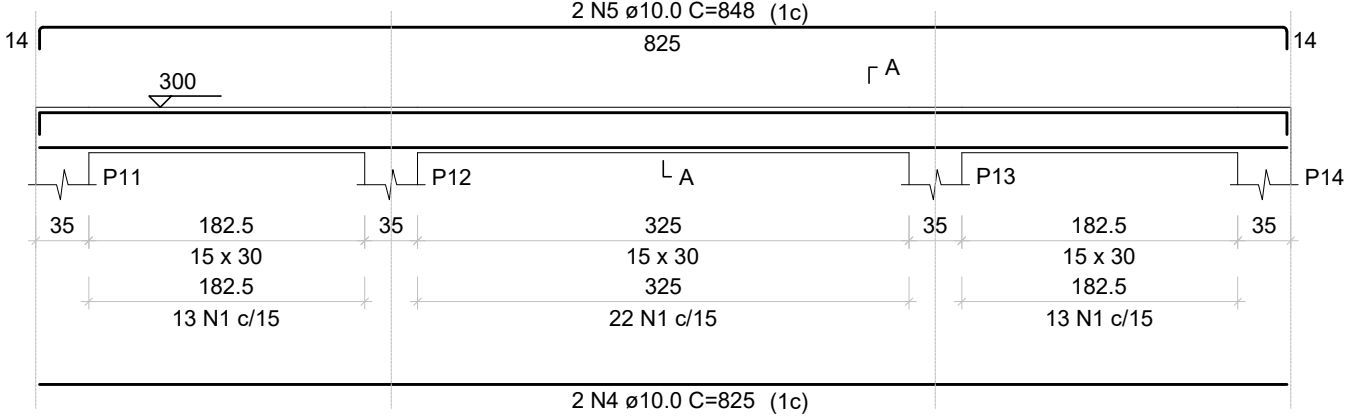


SEÇÃO A-A

ESC 1:25

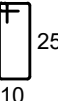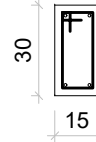

48 N1 ø5.0 C=81

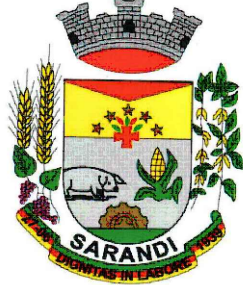

PREFEITURA MUNICIPAL DE SARANDI
Palácio Municipal Dr. Mário Azambuja
PRAÇA GETÚLIO VARGAS S/N–SARANDI–RS

PROJETO:

CAPELA MORTUÁRIA

ENDEREÇO:

BAIRRO VICENTINOS / SARANDI - RS

Proprietário:

PREFEITURA MUNICIPAL DE SARANDI
Pablo Luiz Alievi Mari - Prefeito Municipal

Responsável Técnico:

KAUANNA DAMIANI DAL AGNOL
Engenheira Civil
CREA/RS - 262613

ÁREA:

133,58m²

ESC:

INDICADA

DATA:

NOVEMBRO/2025

PRANCHA:

10/10