


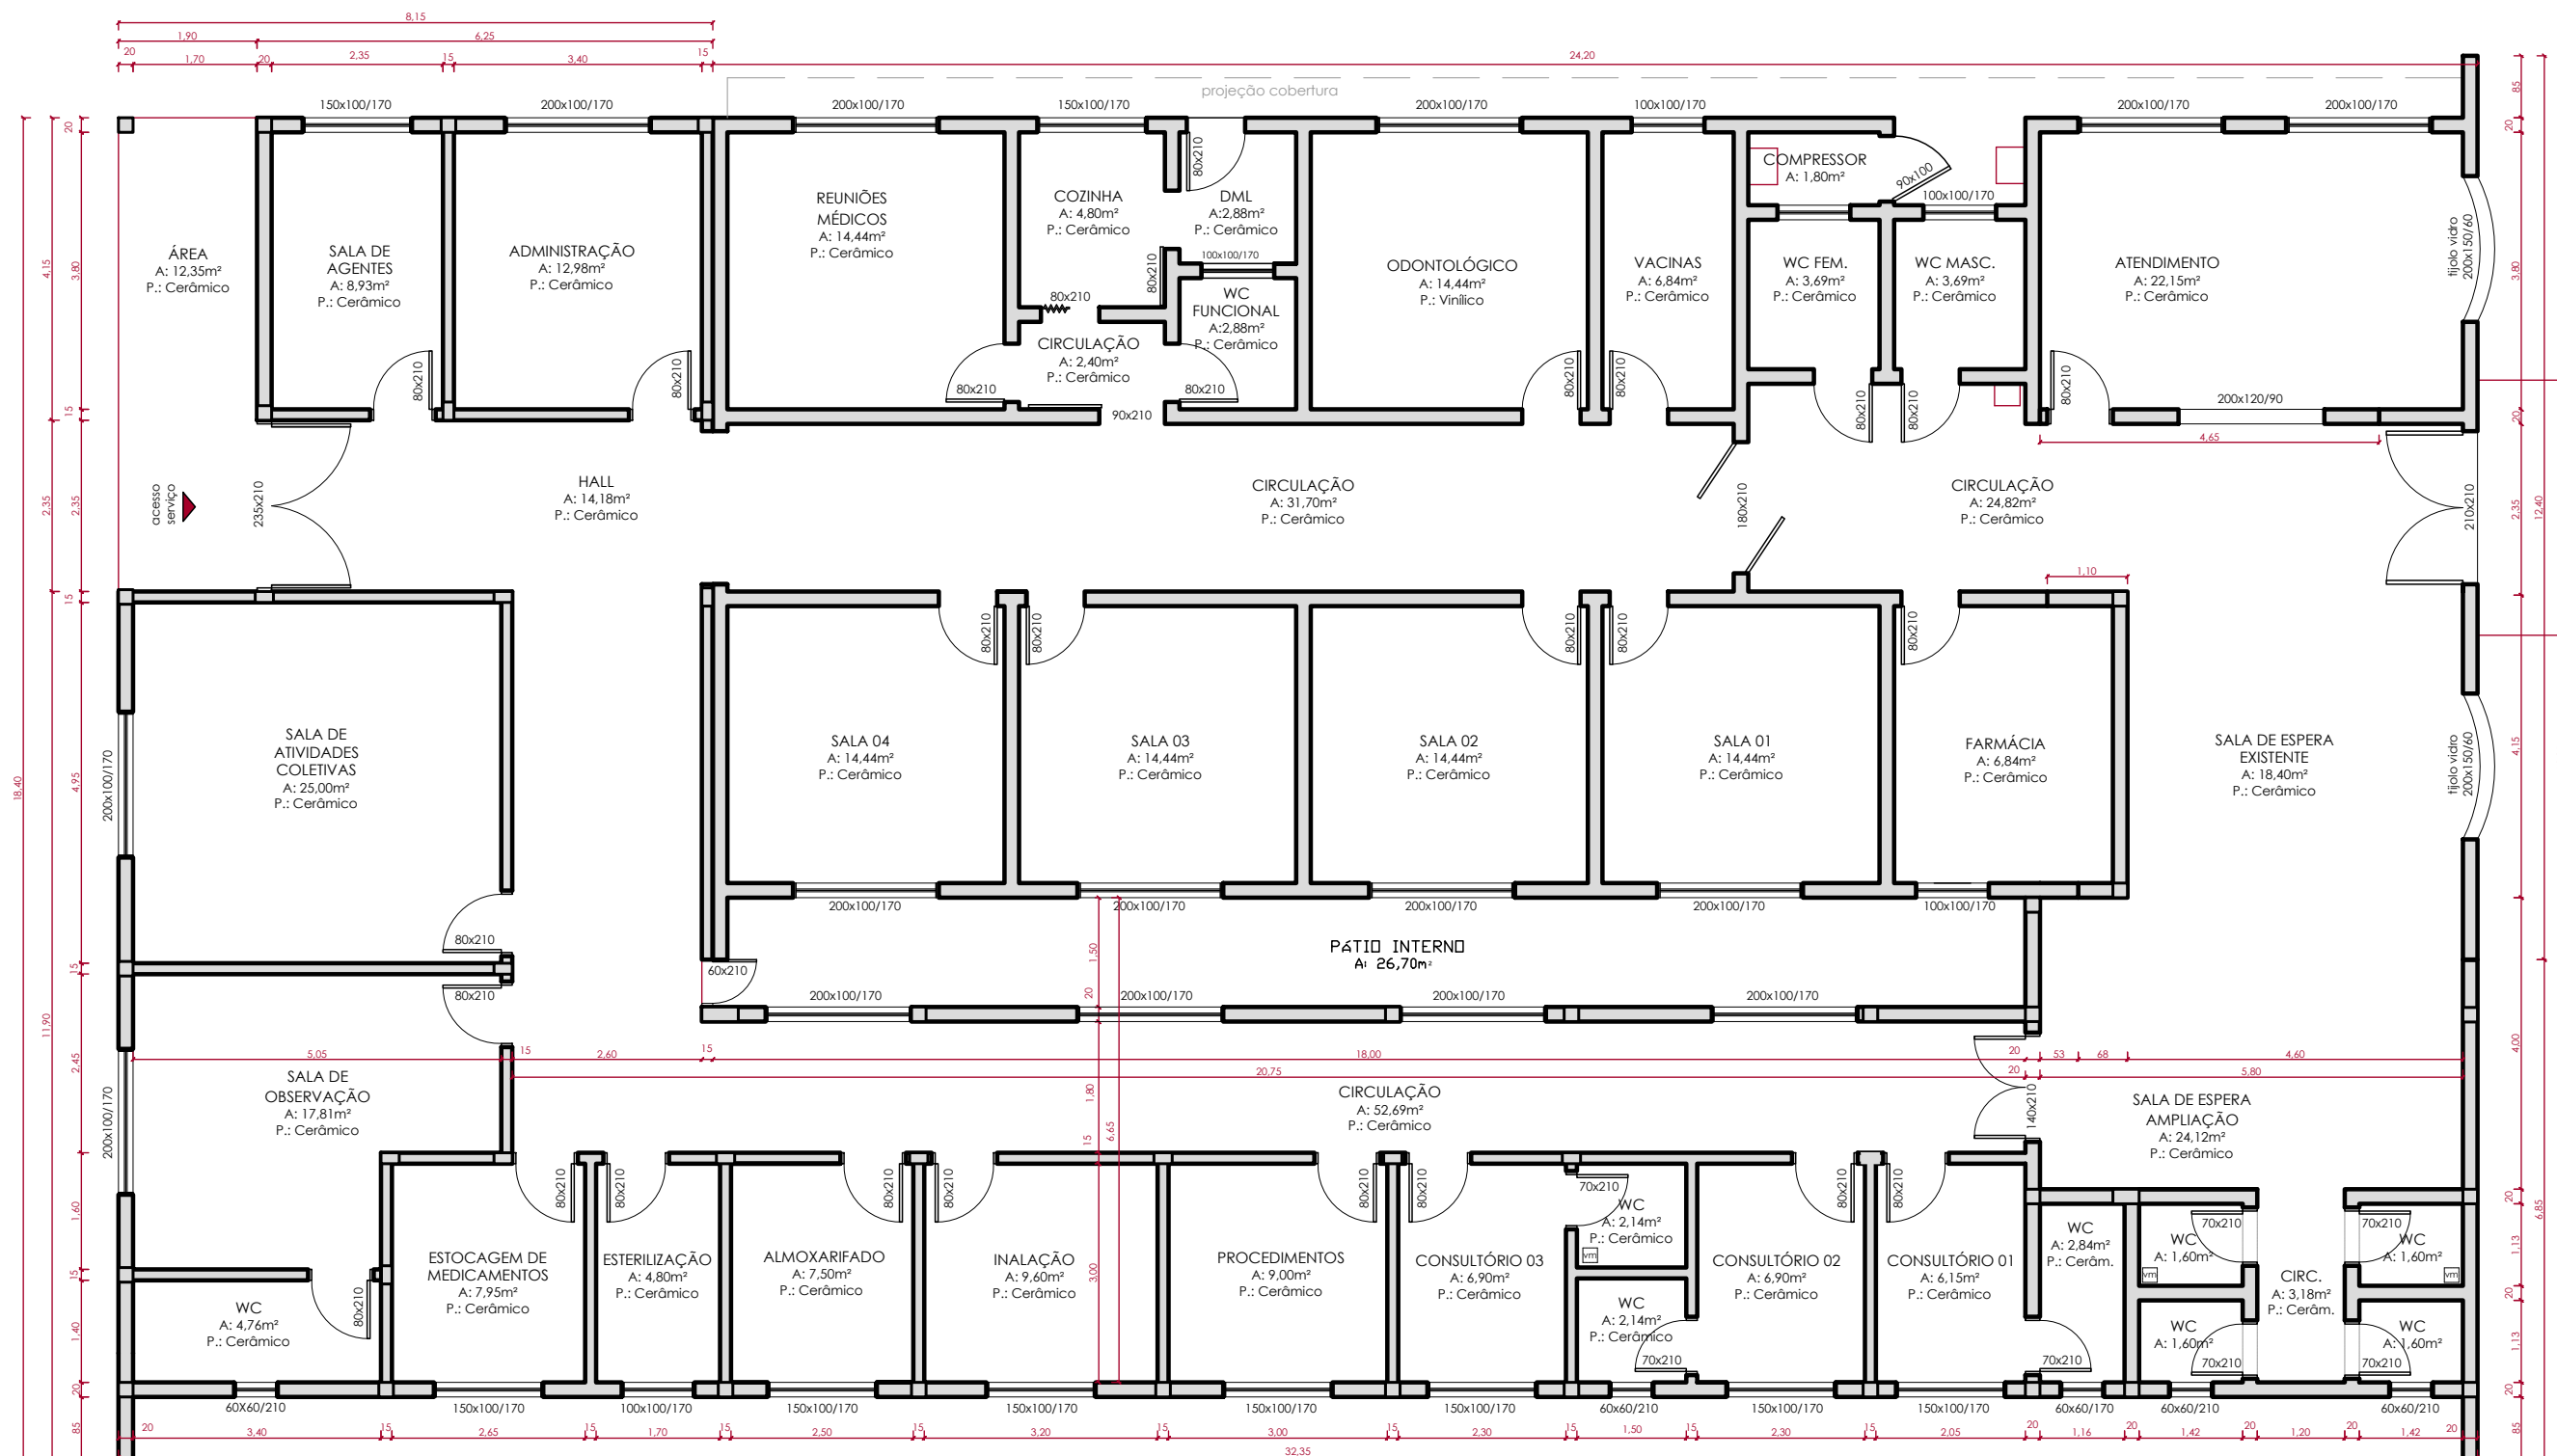

LEGENDA:
alvenaria existente

PREFEITURA MUNICIPAL DE TAQUARA
VIGILÂNCIA SANITÁRIA MUNICIPAL
APROVADO
DATA: __/__/__
RESPONSÁVEL TÉCNICO

PLANTA EXISTENTE
esc 1:100

	PREFEITURA MUNICIPAL DE TAQUARA TAQUARA, GESTÃO PARA TODOS. ADMINISTRAÇÃO 2021/2024. RUA TRISTÃO MONTEIRO, 1278, CENTRO - TAQUARA/RS - CEP: 95600-000 - FONE: (051) 3541-9200		
	ENDEREÇO DA OBRA: RUA LA PAZ, BAIRRO EMPRESA - TAQUARA/RS		
ARQ.: CARINA ADRIANA MARTIN - CAU/RS: A653349		PREFEITURA MUNICIPAL DE TAQUARA	
ESPECIFICAÇÕES: PLANTA BAIXA - EXISTENTE		DESENHO: BÁRBARA Q. BRODBECK ACADÊMICO(A)	
DATA: SET/24	ESCALA: 1/100	ÁREA TOTAL: ---	PRANCHA: 02/08