


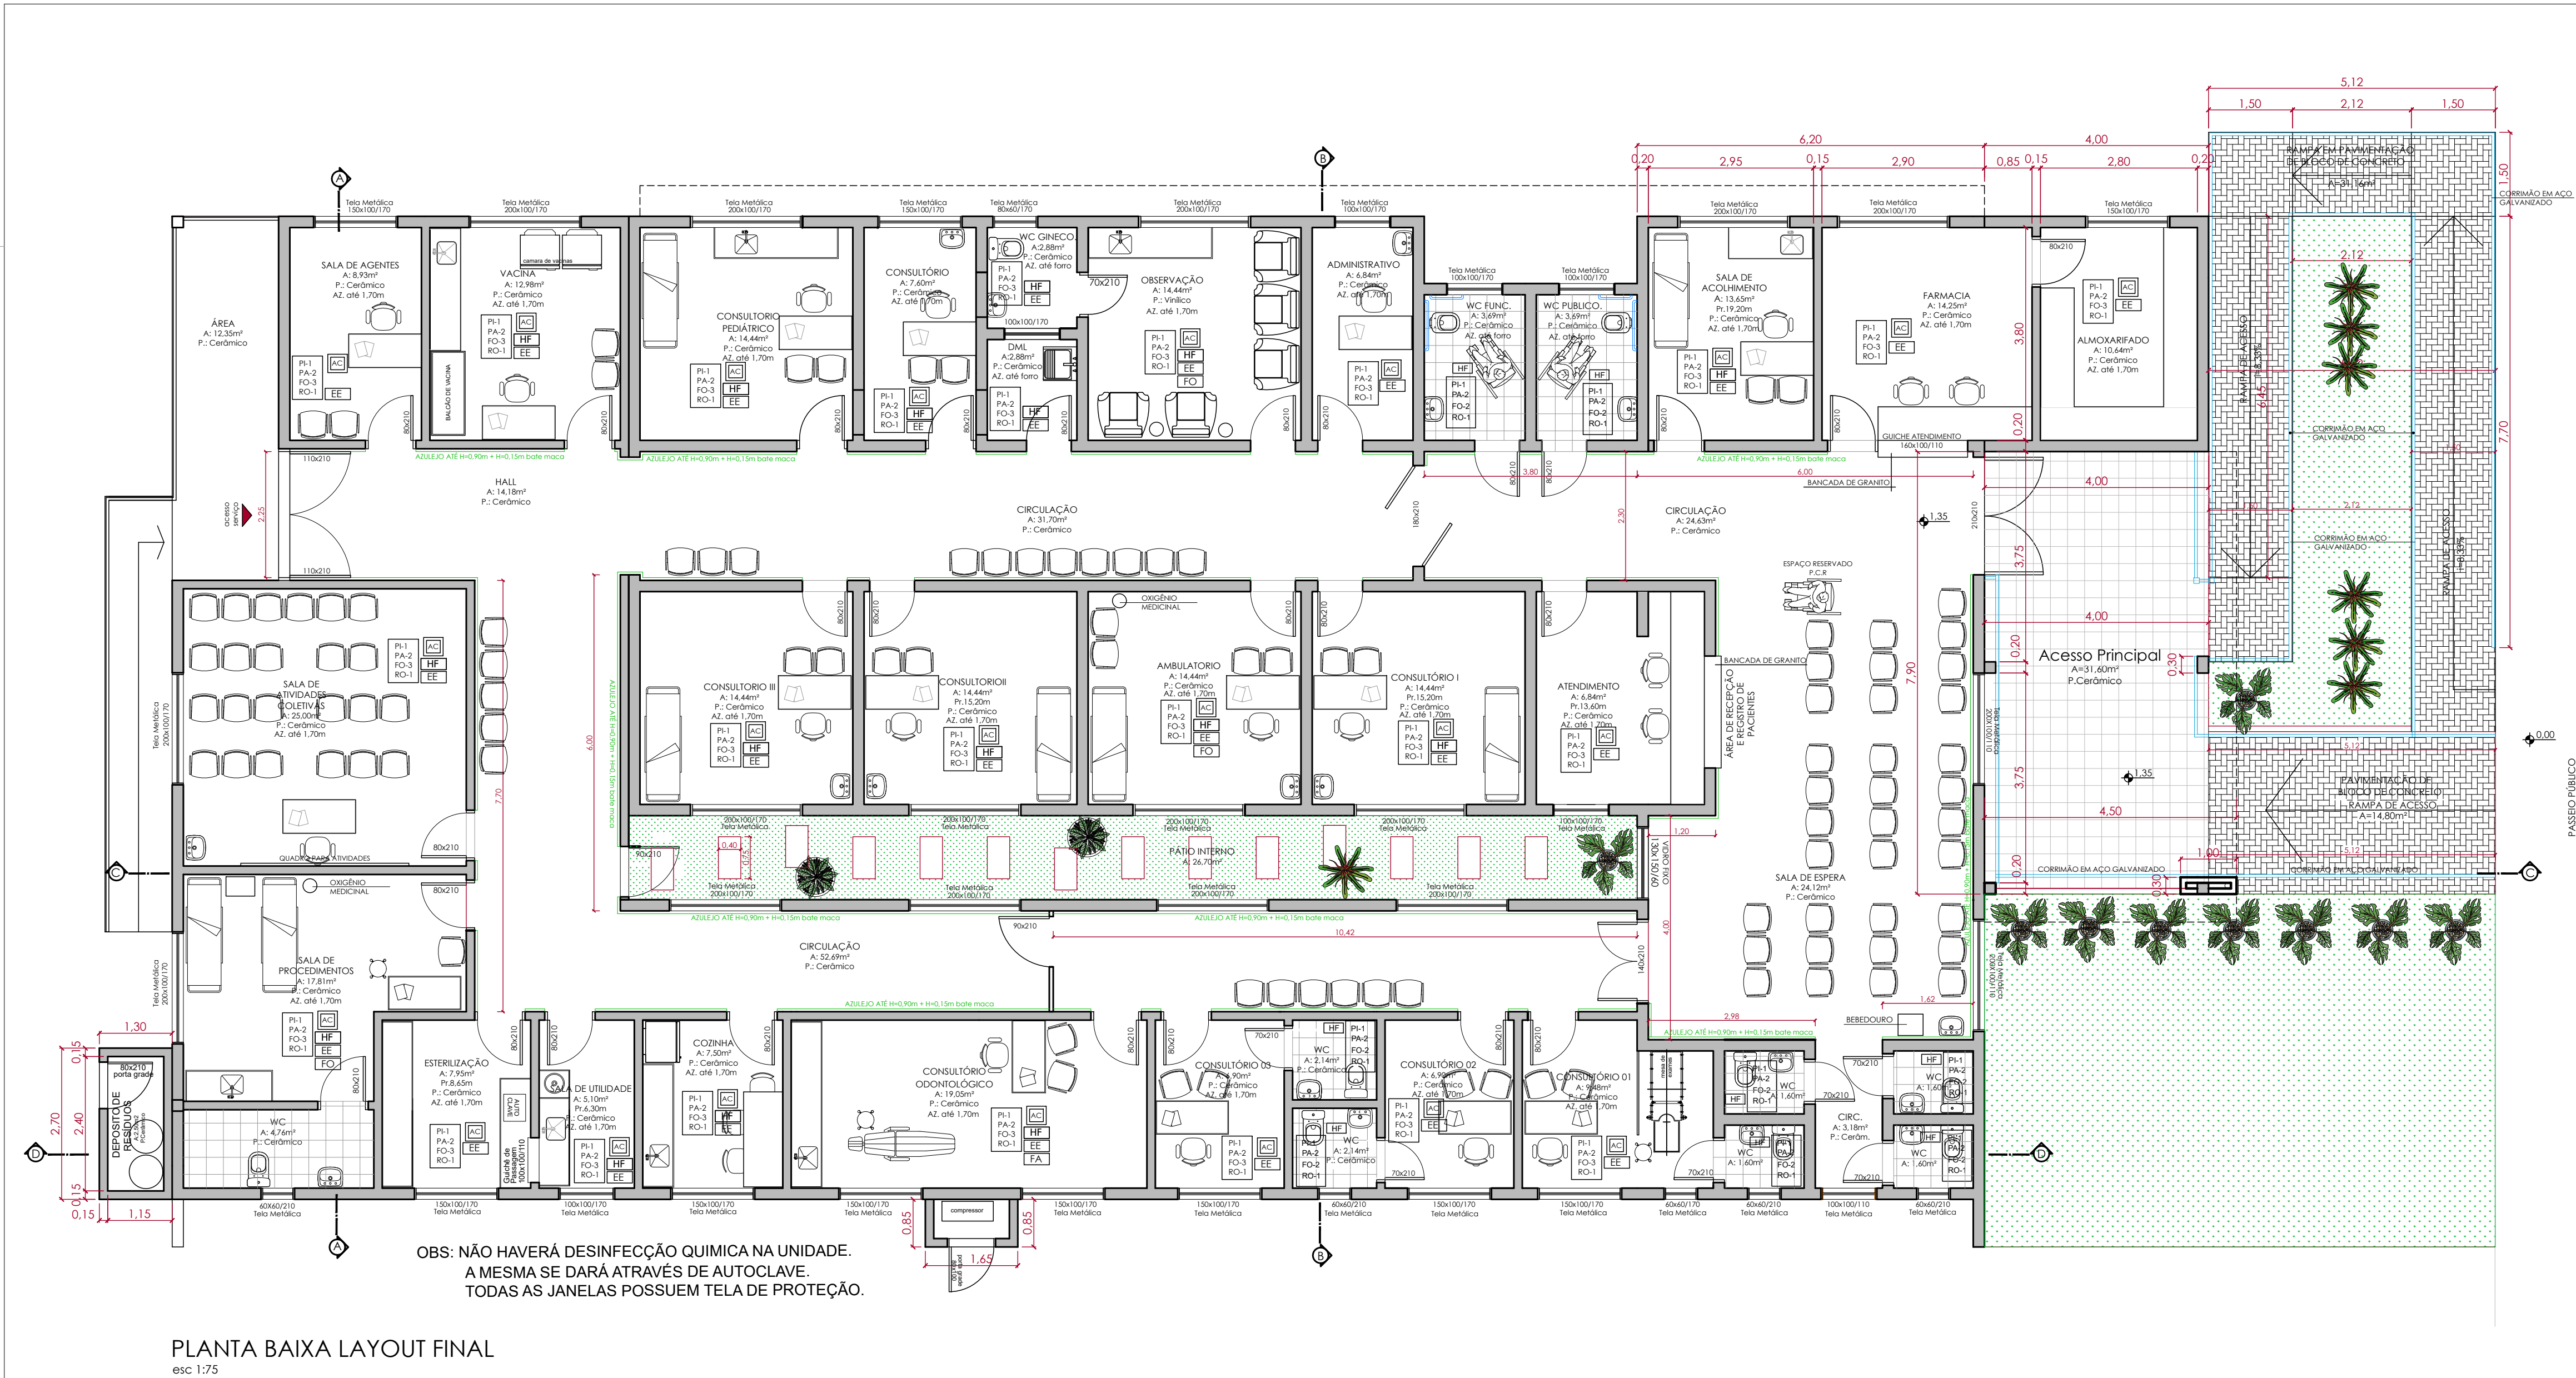

- LEGENDA DE MATERIAIS:
- PISOS
- PI-1 - Piso porcelanato retificado, acabamento natural 60x60cm cor branca.
Rejuntamento base acrílica na cor marfim.
- PI-2 - Piso cerâmico existente.
- PE-1 - Piso externo em blocos intertravados de concreto.
- PAREDES
- PA-1 - Pintura acrílica acabamento acetinado. Cor Branco.
- PA-2 - Revestimento cerâmico Cedral 20x30cm Linha Basics, na cor White Basic Matte.
Rejuntamento base acrílica na cor branco.
- FORRO
- FO-1 - Forro monolítico de gesso cartonado com acabamento pintura acrílica na cor Branco. Molduras simples em gesso em todo perímetro.
- FO-2 - Forro em régua de PVC, acab. na cor Branco.
- FO-3 - Forro em laje rebocada e pintada com tinta acrílica acabamento acetinado, na cor branco.
- RODAPÊS
- RO-1 - Rodapé em cerâmica embutido no reboco quando aparente
- LEGENDA DE SÍMBOLOS:
- E Exaustão mecânica no forro.
- AC Ambiente Climatizado.
- HF Água Fria
- EE Instalação Elétrica de Emergência
- ED Instalação Elétrica Diferenciada
- FA Ar Comprimido
- FO Oxigênio Medicinal
- AMBIENTE EXISTENTE
- NÃO SUJEITO A APROVAÇÃO

- LEGENDA:
- PISO A SER REMOVIDO E ASSENTAMENTO DE PISO NOVO.
- AZULEJO ATE H=0,75m + BATE MACA H=0,15m = 0,90m TOTAL DE ALTURA
- GRAMA

PREFEITURA MUNICIPAL DE TAQUARA
VIGILÂNCIA SANITÁRIA MUNICIPAL
APROVADO
DATA: __/__/__
RESPONSÁVEL TÉCNICO

	PREFEITURA MUNICIPAL DE TAQUARA TAQUARA, GESTÃO PARA TODOS: ADMINISTRAÇÃO 2021/2024. RUA TRISTÃO MONTEIRO, 1278, CENTRO - TAQUARA/RS - CEP: 95600-000 - FONE: (051) 3541-9200
ENDEREÇO DA OBRA: RUA LA PAZ, BAIRRO EMPRESA - TAQUARA/RS	
ARQ.: CARINA ADRIANA MARTIN - CAU/RS: A653349	PREFEITURA MUNICIPAL DE TAQUARA
ESPECIFICAÇÕES: PLANTA BAIXA - LAYOUT FINAL	
DESENHO: BÁRBARA G. BRODBECK ACASBÊNCO(A)	
DATA: SET/24	ESCALA: 1/75
ÁREA TOTAL: ---	PRANCHA: 06/08