


PLANTA BAIXA - BANHEIROS À REFORMAR
ESC 1_50

LEGENDA:

- à construir | em alvenaria
- à construir | em gesso
- à demolir

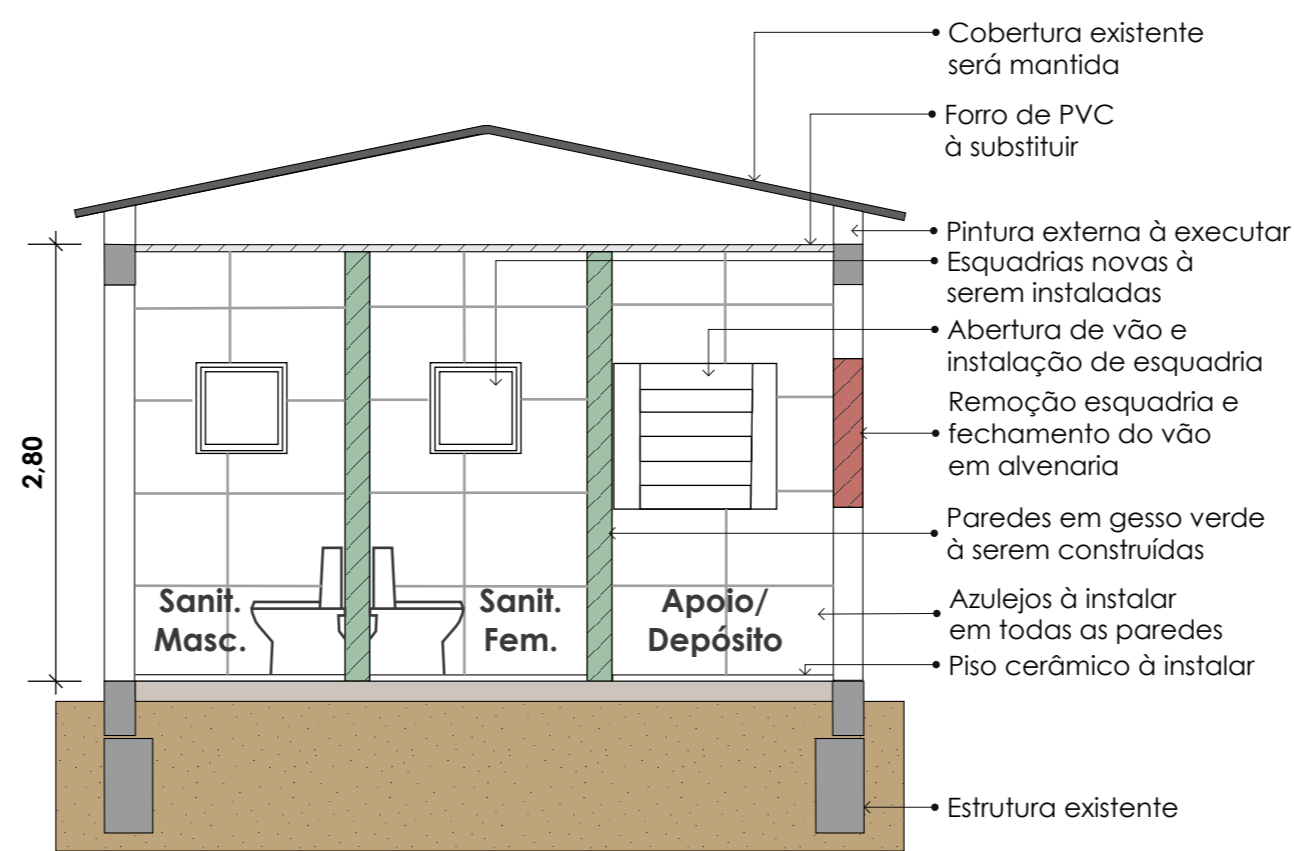

CORTE AA'
ESC 1_50

IMAGENS DO LOCAL




- Porta que deverá ser substituída
- Pintura nova à ser realizada na cor cinza (Deverá ser previamente definida junto ao fiscal da obra)
- Abertura de vãos para novas portas



- Cobertura existente será mantida
- Parede baixa a ser demolida
- Piso cerâmico a ser instalado



- Forro de PVC à substituir
- Instalação de azulejo em todas as paredes dos novos ambientes
- Abertura de vão para a instalação das novas esquadrias
- Substituição do piso cerâmico

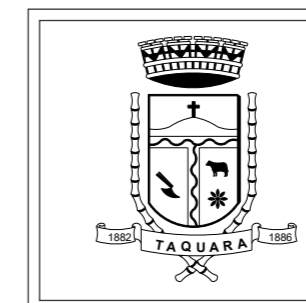

PREFEITURA MUNICIPAL DE TAQUARA

RUA TRISTÃO MONTEIRO, 1278, CENTRO - TAQUARA/RS, CEP - 95600-000. FONE (051) 3541-9200

LOCAL: RUA OSWALDO DE SOUZA, BAIRRO EMPRESA, TAQUARA

ARQ.: GABRIELA BINSFELD - CAU/RS A312.615-3

PREFEITURA MUNICIPAL DE TAQUARA

ESPECIFICAÇÕES:

PLANTA BAIXA - MEIO FIO

DESENHO:

ARQ. GABRIELA BINSFELD

DATA:
MARÇO/2026

ESCALA:
1/150

ÁREA TOTAL:

PRANCHA:
11/15