




CONSTRUÇÃO DE GUARITA
PLANTA BAIXA
esc 1:75

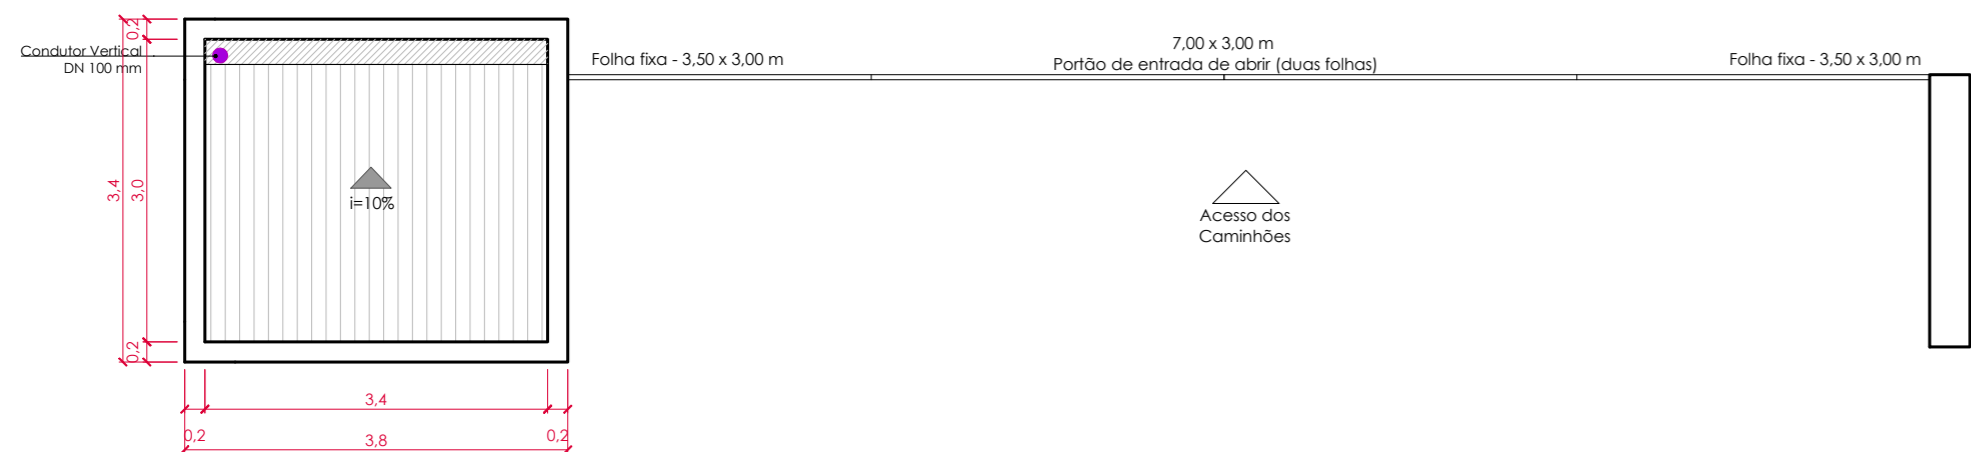


CONSTRUÇÃO DE GUARITA
PLANTA DE COBERTURA
esc 1:75

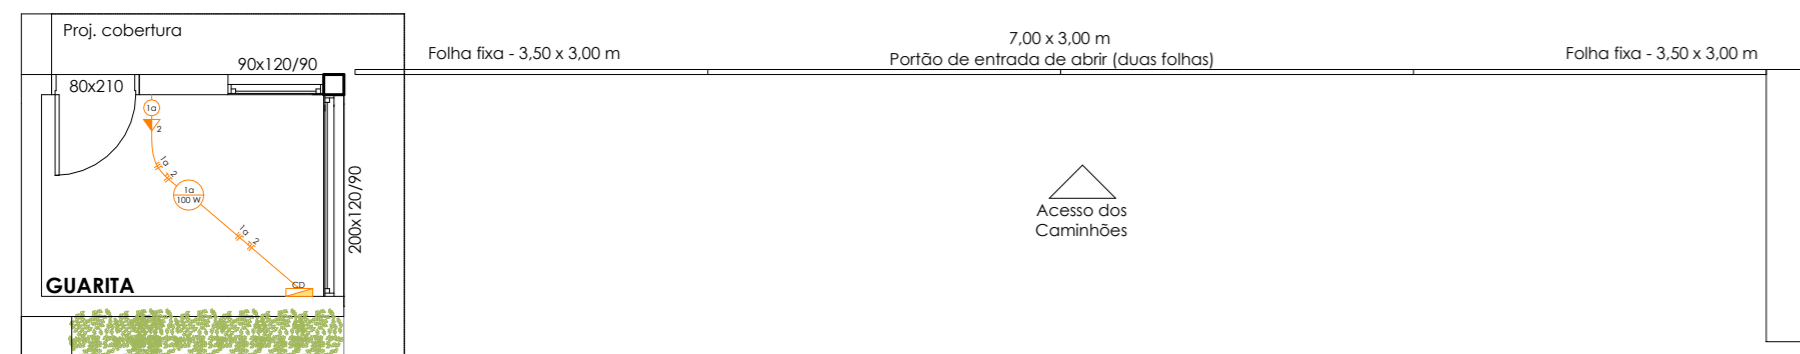


CONSTRUÇÃO DE GUARITA
INSTALAÇÕES ELÉTRICAS
esc 1:75

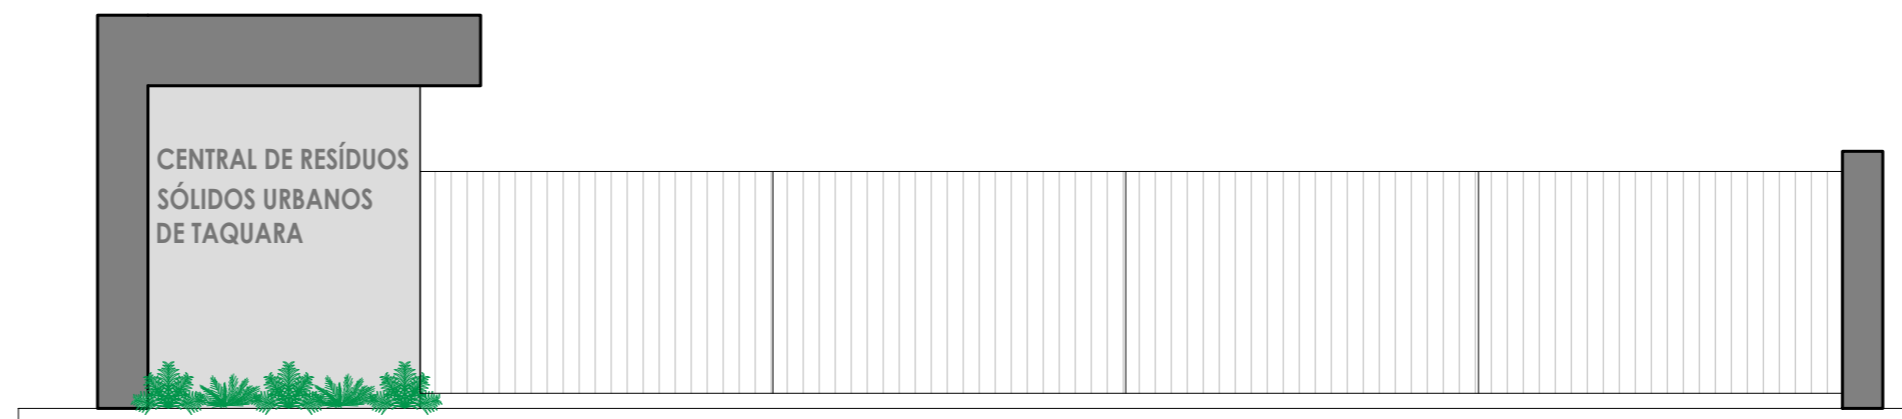


Det. 03: CONSTRUÇÃO DE GUARITA
FACHADA FRONTAL
esc 1:75

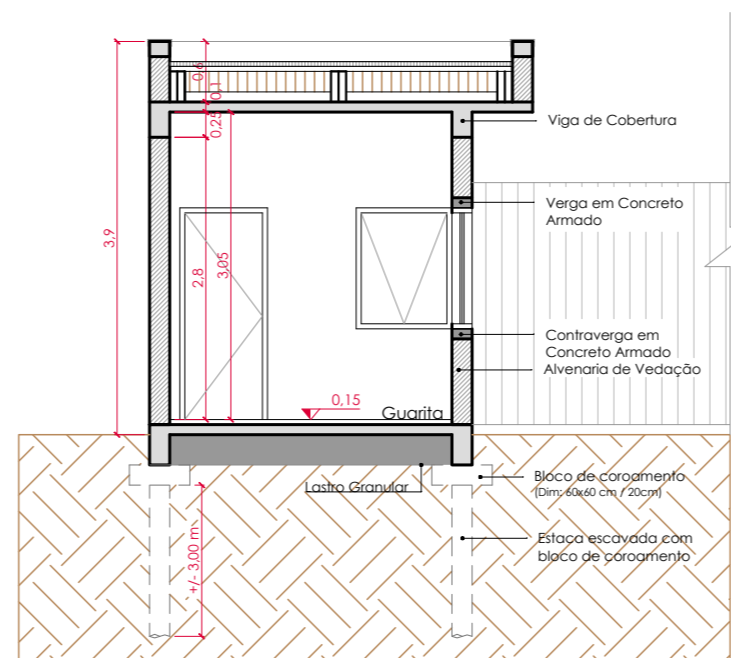


CONSTRUÇÃO DE GUARITA
CORTE AA'
esc 1:75

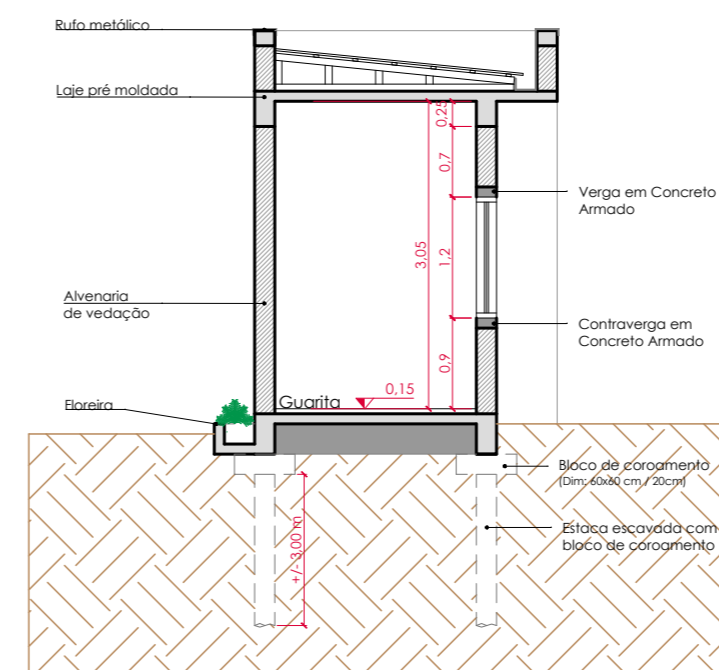

CONSTRUÇÃO DE GUARITA
CORTE BB'
esc 1:75

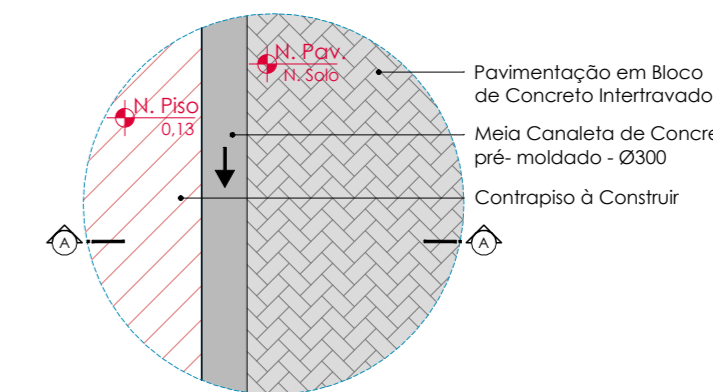

DETALHAMENTO 01:
PLANTA BAIXA - CANALETA
esc 1:50

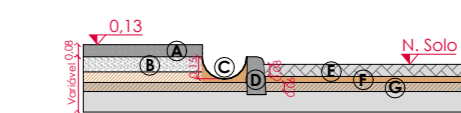

DETALHAMENTO 01:
CORTE AA' - CANALETA
esc 1:50

- LEGENDA:**
- A: Contrapiso em Concreto armado à Construir, espessura de 8 cm;
 - B: Contrapiso Existente;
 - C: Meio- Canaleta de concreto Ø300;
 - D: Meio- fio de concreto pré- moldado;
 - E: Bloco de concreto intertravado 16 faces Dimensões: 11x22x8cm;
 - F: Camada de Assentamento, regularizada e compactada;
 - G: Construção de base para a pavimentação;

	PREFEITURA MUNICIPAL DE TAQUARA	
	RUA TRISTÃO MONTEIRO, 1278, CENTRO - TAQUARA/RS - CEP: 95600-000 - FONE: (051) 3541-9200	
ENDEREÇO DA OBRA: ERS-239 - LOCALIDADE DE MOQUÉM - TAQUARA/RS		
ENG.: AMANDA DE SOUZA ALVES - CREA/RS: 272.431		PROPRIETÁRIO: PREFEITURA MUNICIPAL DE TAQUARA
ESPECIFICAÇÕES: DETALHAMENTO 01: CANALETA DETALHAMENTO 03: GUARITA		DESENHO: AMANDA ALVES
DATA: MAIO/26	ESCALA: 1/75	ÁREA TOTAL: 5,60 m²
		PRANCHA: 05/08