


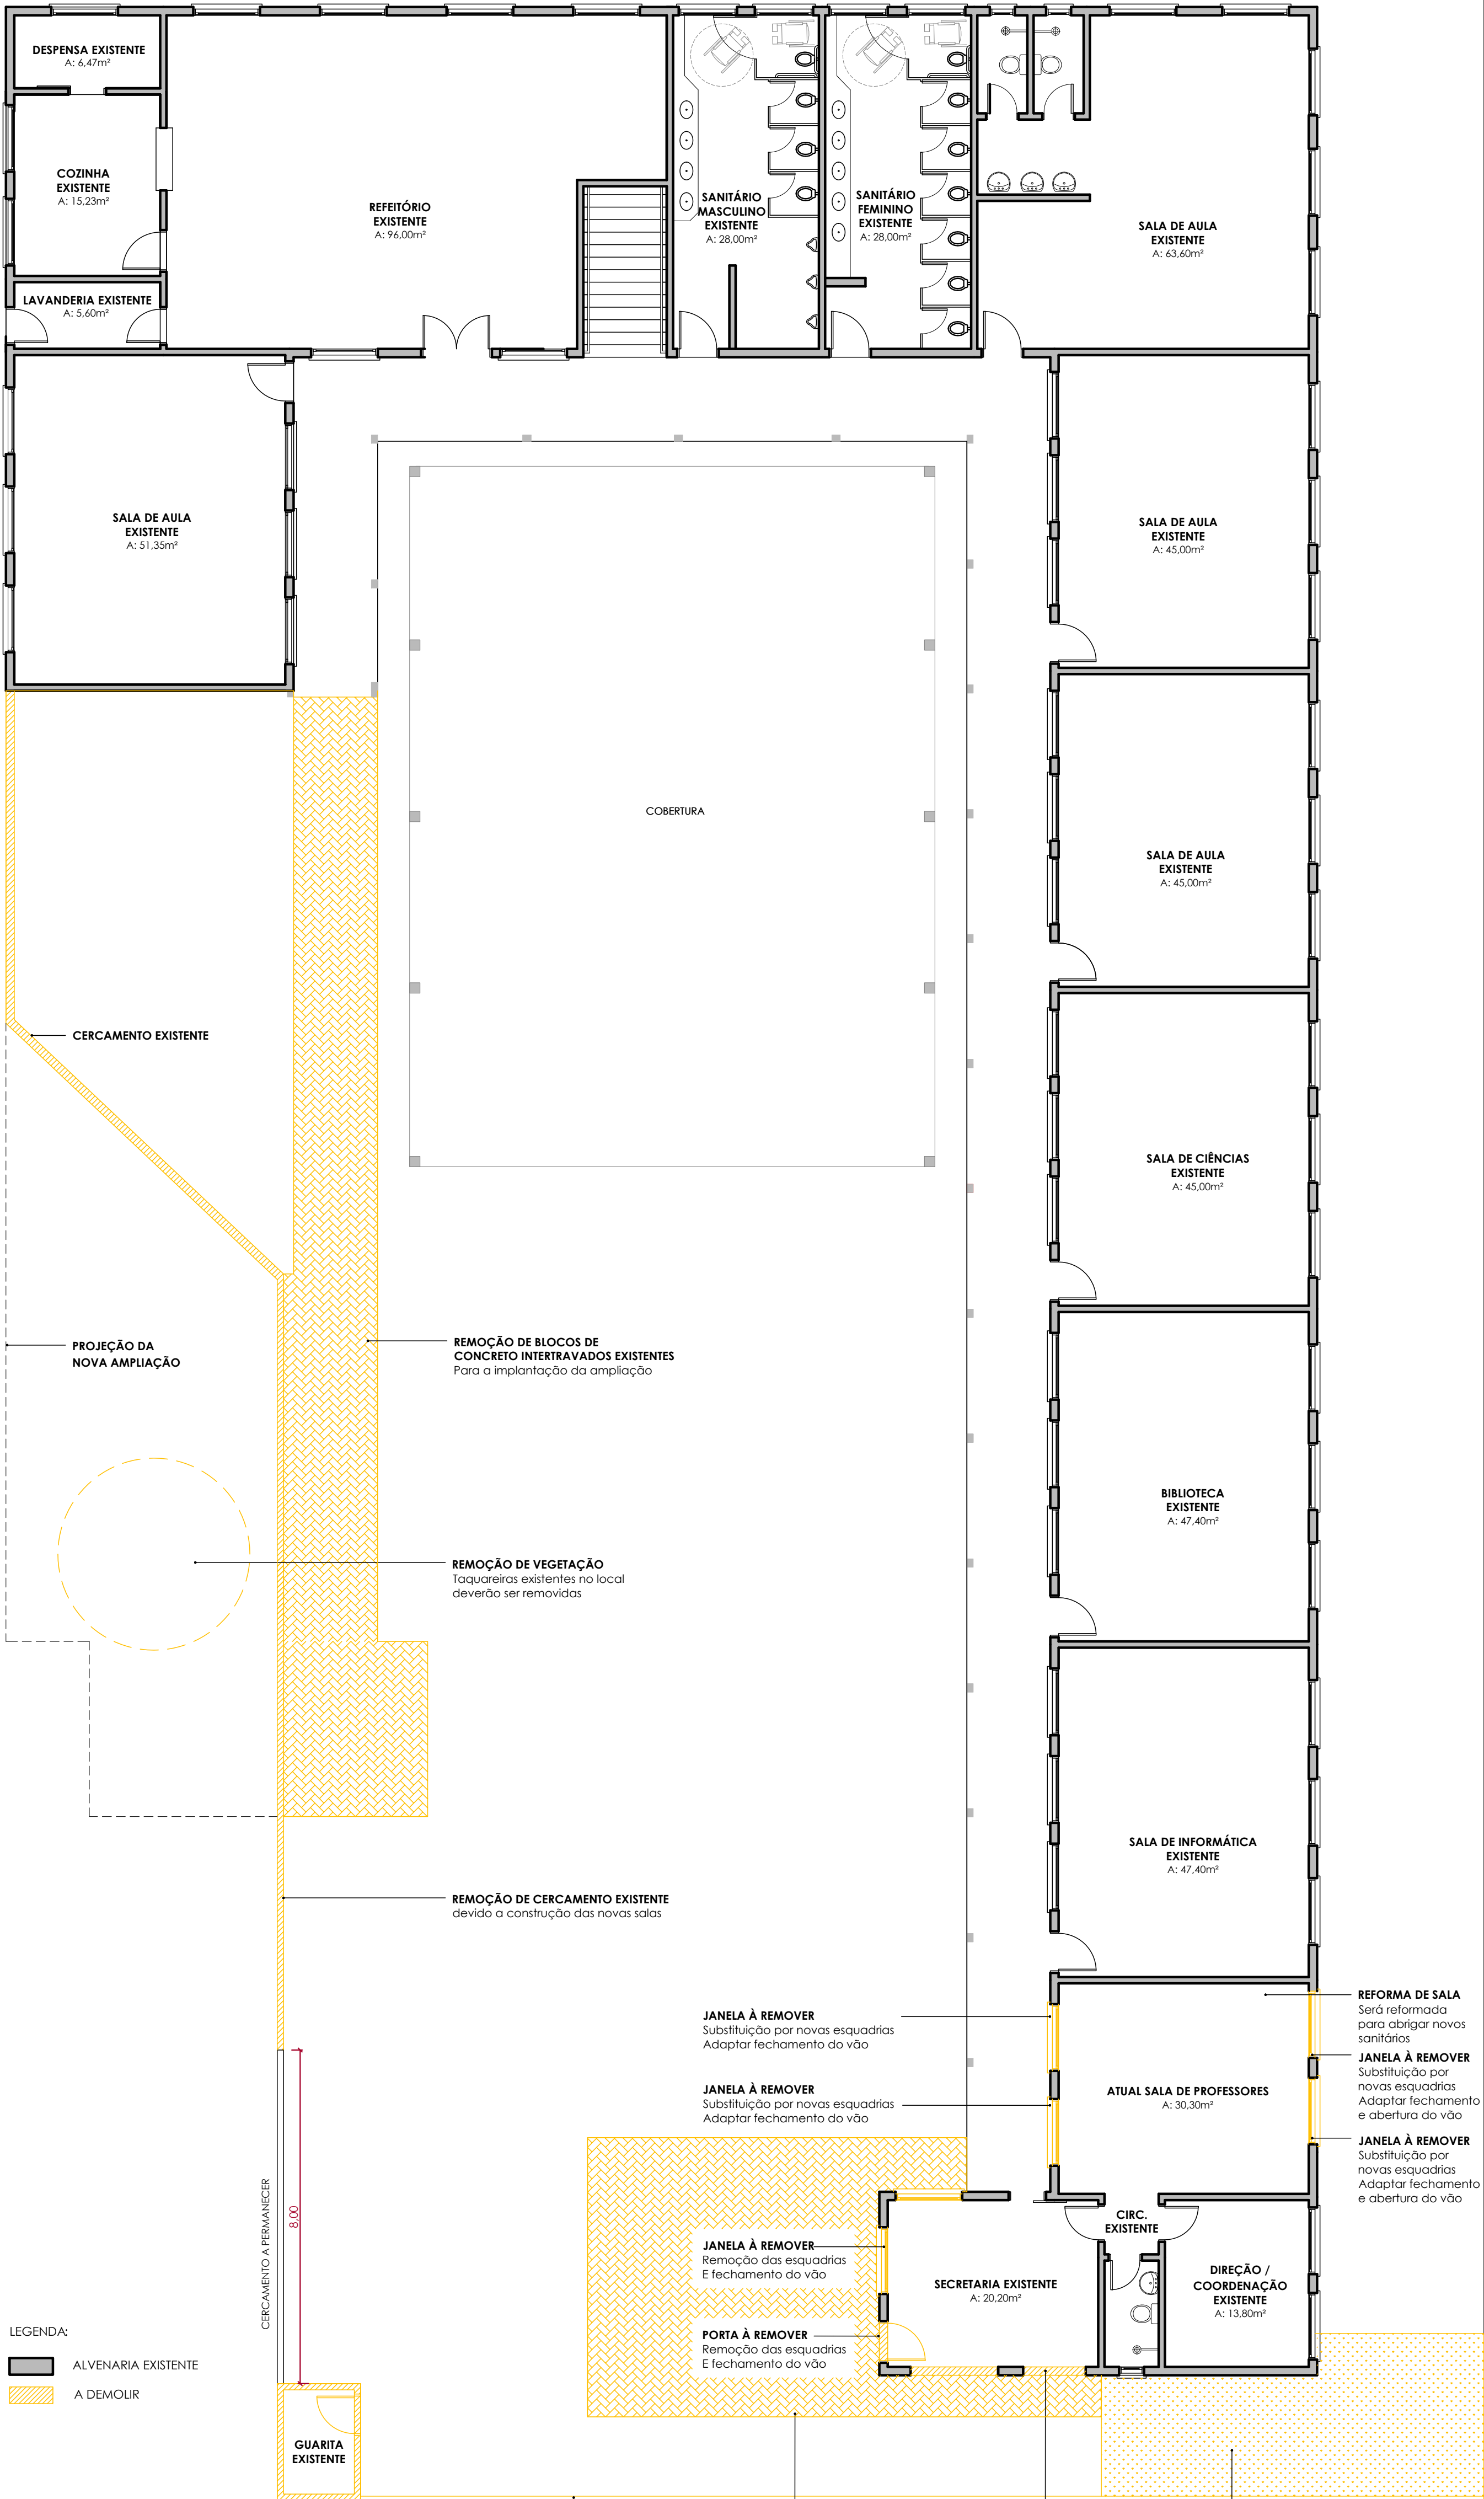

PLANTA BAIXA EXISTENTE | À DEMOLIR

esc 1:100

CERCAMENTO A PERMANECER - DIVISA

		PREFEITURA MUNICIPAL DE TAQUARA	
		RUA TRISTÃO MONTEIRO, 1278, CENTRO - TAQUARA/RS - CEP: 95600-000	
		ENDEREÇO DA OBRA: RUA CAROLINA BRODBECK - TAQUARA/RS	
ARQ. CARINA ADRIANA MARTIN		PREFEITURA MUNICIPAL DE TAQUARA	
ESPECIFICAÇÕES: DEMOLIÇÕES AMPLIAÇÃO EMEF CALISTO EULÁLIO LETTI		DESENHO: ARQ. GABRIELA BINSFELD	
DATA: ABRIL/26	ESCALA: 1/100	ÁREA TOTAL:	PRANCHA: 02/09