



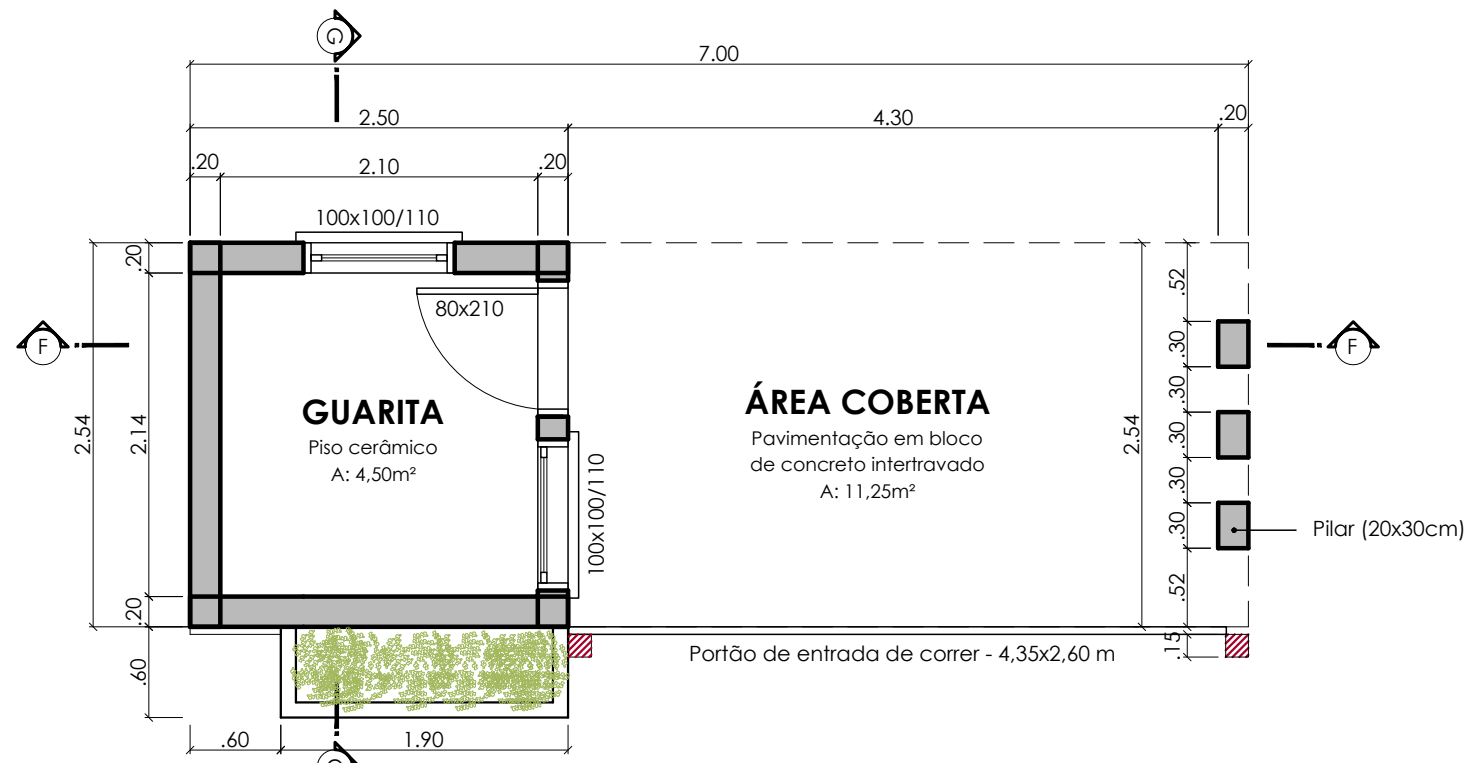


PLANTA BAIXA
esc 1:50

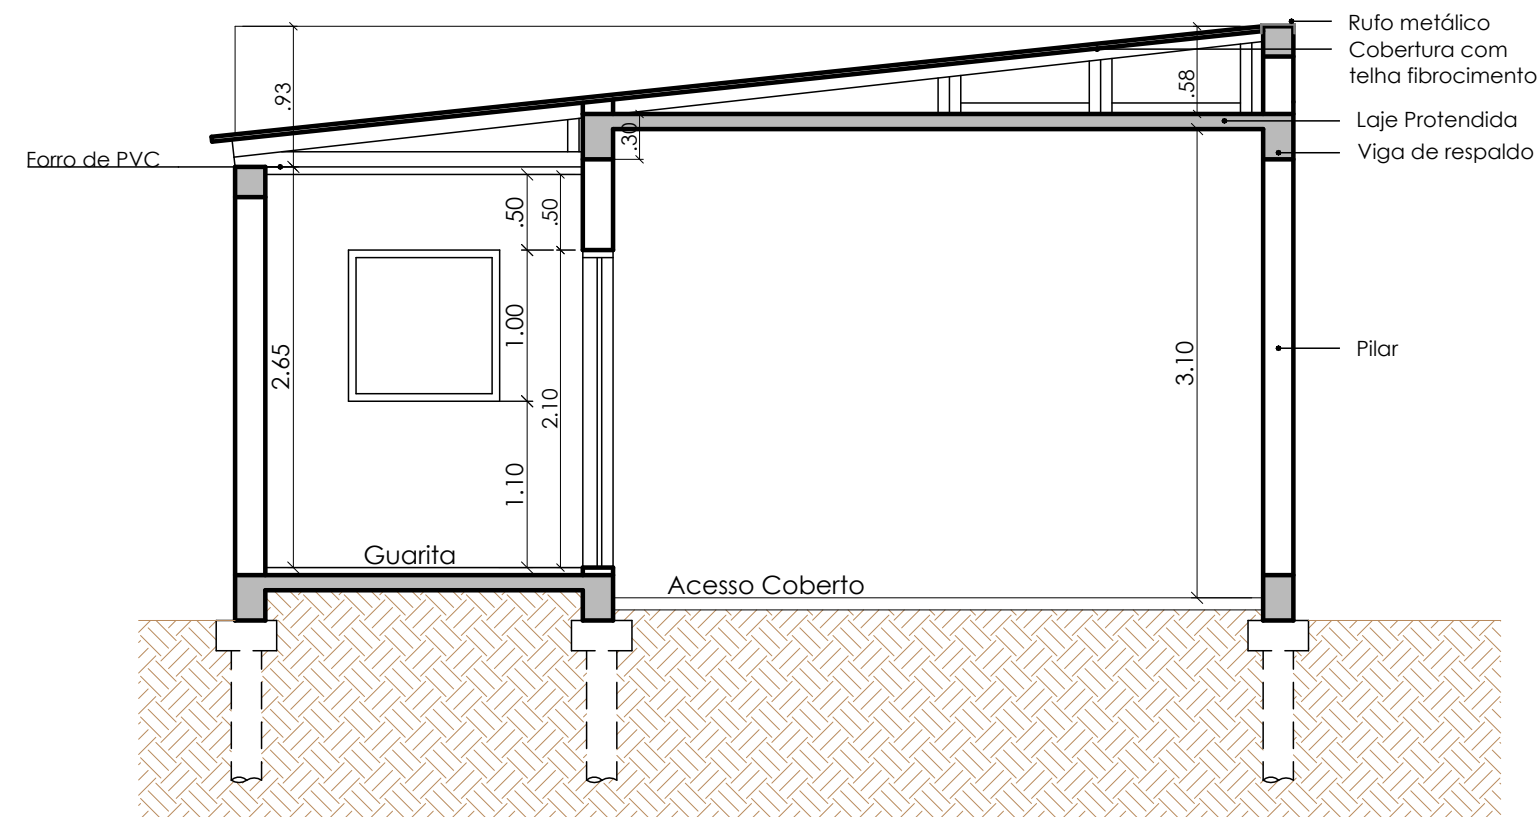


CORTE F.F'
esc 1:50




FACHADA FRONTAL
esc 1:50

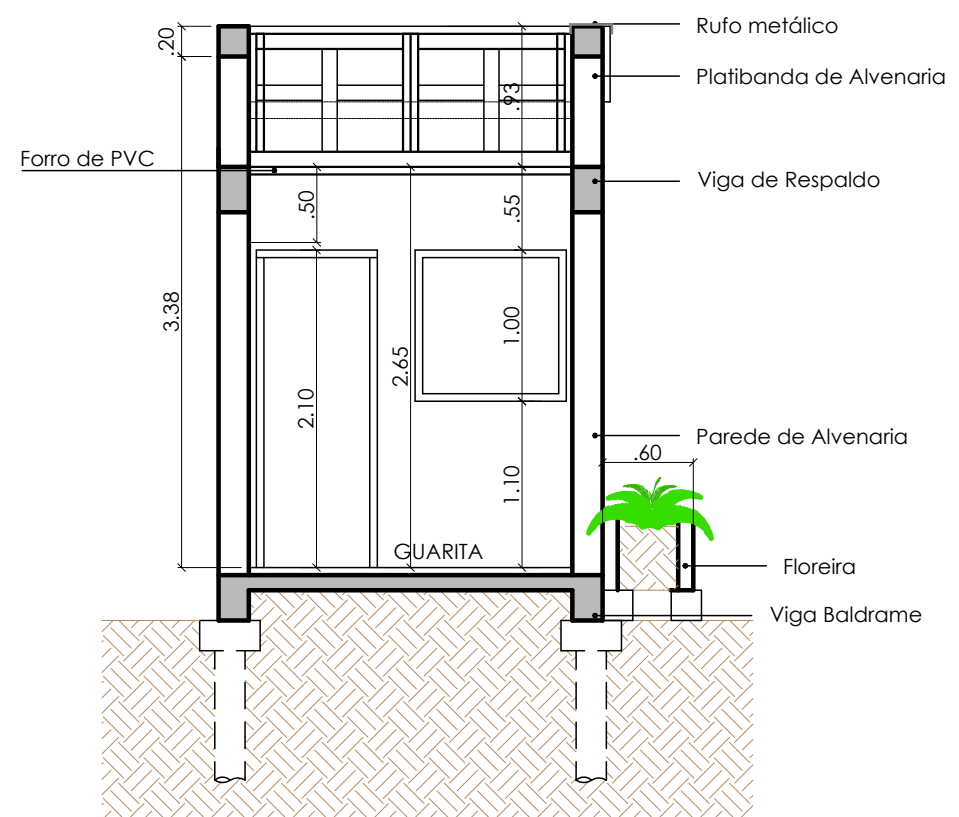

CORTE G.G'
esc 1:50

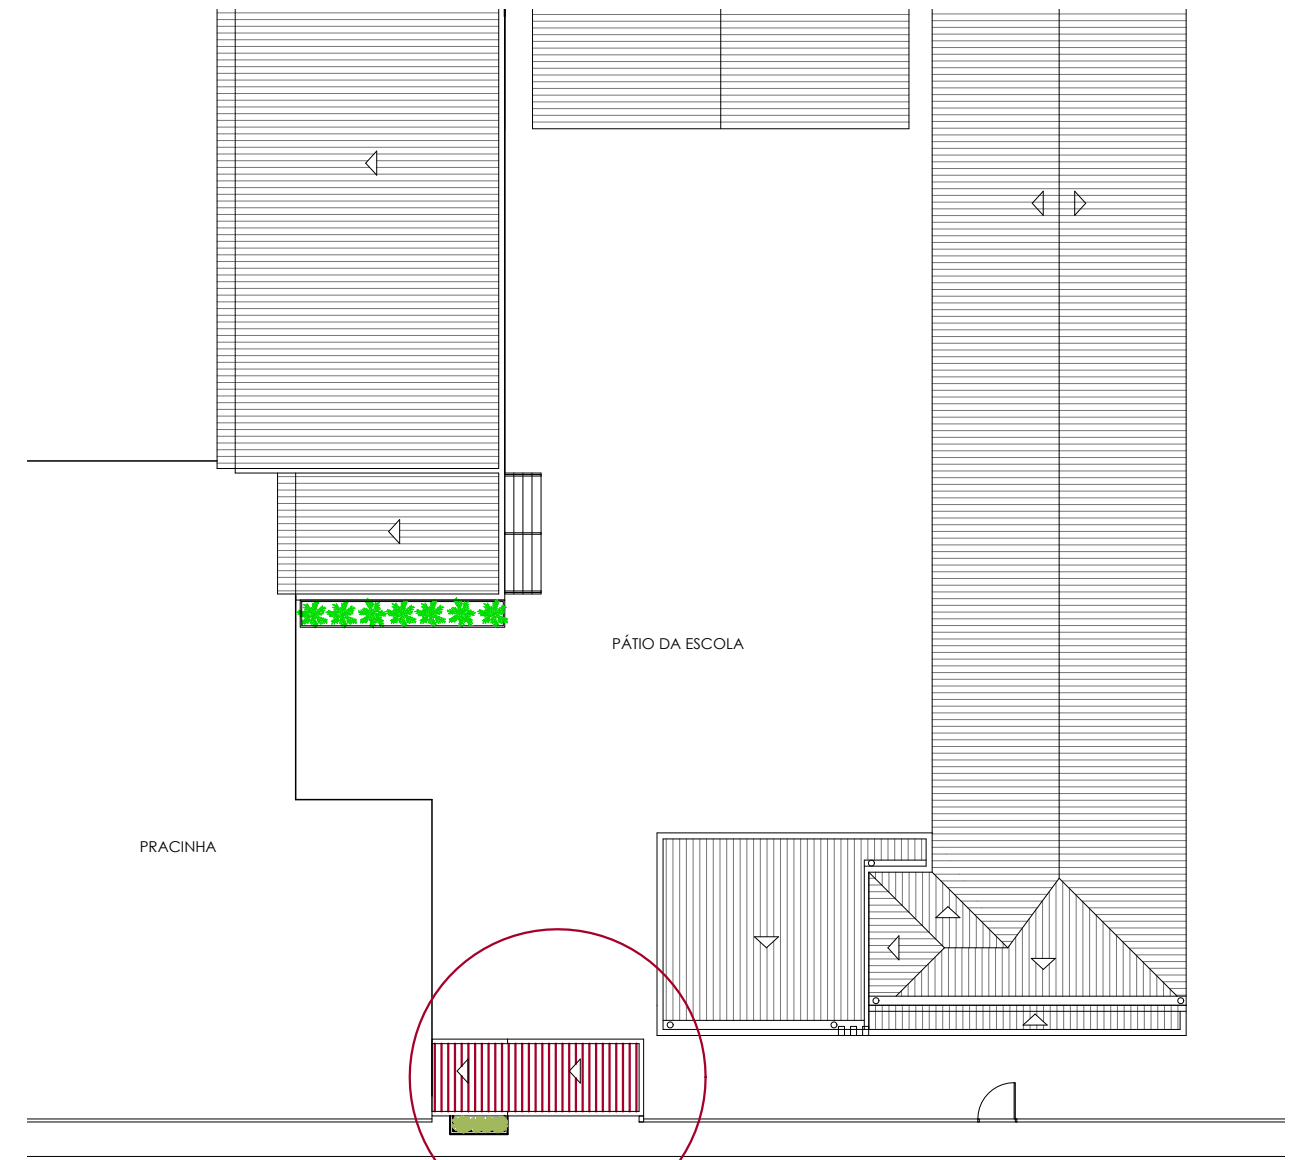

LOCALIZAÇÃO GUARITA
esc 1:250

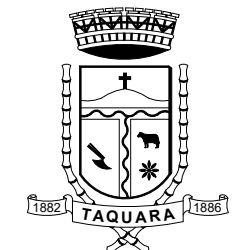		PREFEITURA MUNICIPAL DE TAQUARA	
		RUA TRISTÃO MONTEIRO, 1278, CENTRO - TAQUARA/RS - CEP: 95600-000	
		ENDEREÇO DA OBRA: RUA CAROLINA BRODBECK - TAQUARA/RS	
ARQ. CARINA ADRIANA MARTIN		PREFEITURA MUNICIPAL DE TAQUARA	
ESPECIFICAÇÕES: AMPLIAÇÃO EMEF CALISTO EULÁLIO LETTI - GUARITA			DESENHO: ARQ. GABRIELA BINSFELD
DATA: ABRIL/26	ESCALA: 1/50	ÁREA TOTAL:	PRANCHA: 08/09