

FECHAMENTO
Parede de fechamento
neste trecho devido a
proximidade com a
cobertura

SALA DE AULA
A: 48,10m²
Piso: cerâmico

SALA DE AULA
A: 48,10m²
Piso: cerâmico

SALA DE AULA
A: 48,10m²
Piso: cerâmico

**CONSTRUÇÃO DE
NOVA EDIFICAÇÃO**
de 06 novas salas de aula
(03 salas por andar)


INSTALAÇÃO DE CORRIMÃO
Acompanhando escada e
patamar (nos dois lados)

Projeção da cobertura

**INSTALAÇÃO DE
GUARDA CORPO**
Altura de 1,10m

PLANTA BAIXA PAV. SUPERIOR SALAS DE AULA | À CONSTRUIR

esc 1:50

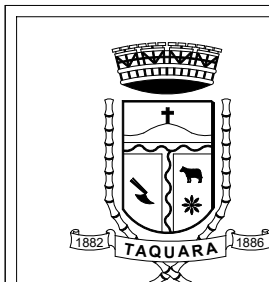

PREFEITURA MUNICIPAL DE
TAQUARA

RUA TRISTÃO MONTEIRO, 1278, CENTRO - TAQUARA/RS - CEP: 95600-000

ENDEREÇO DA OBRA: RUA CAROLINA BRODBECK - TAQUARA/RS

PREFEITURA MUNICIPAL DE TAQUARA

ESPECIFICAÇÕES:

AMPLIAÇÃO EMEF CALISTO EULÁLIO LETTI - SALAS DE AULA

DESENHO:

DATA:

ABRIL/26


ESCALA:

1/50

ÁREA TOTAL:

PRANCHA:

06/09

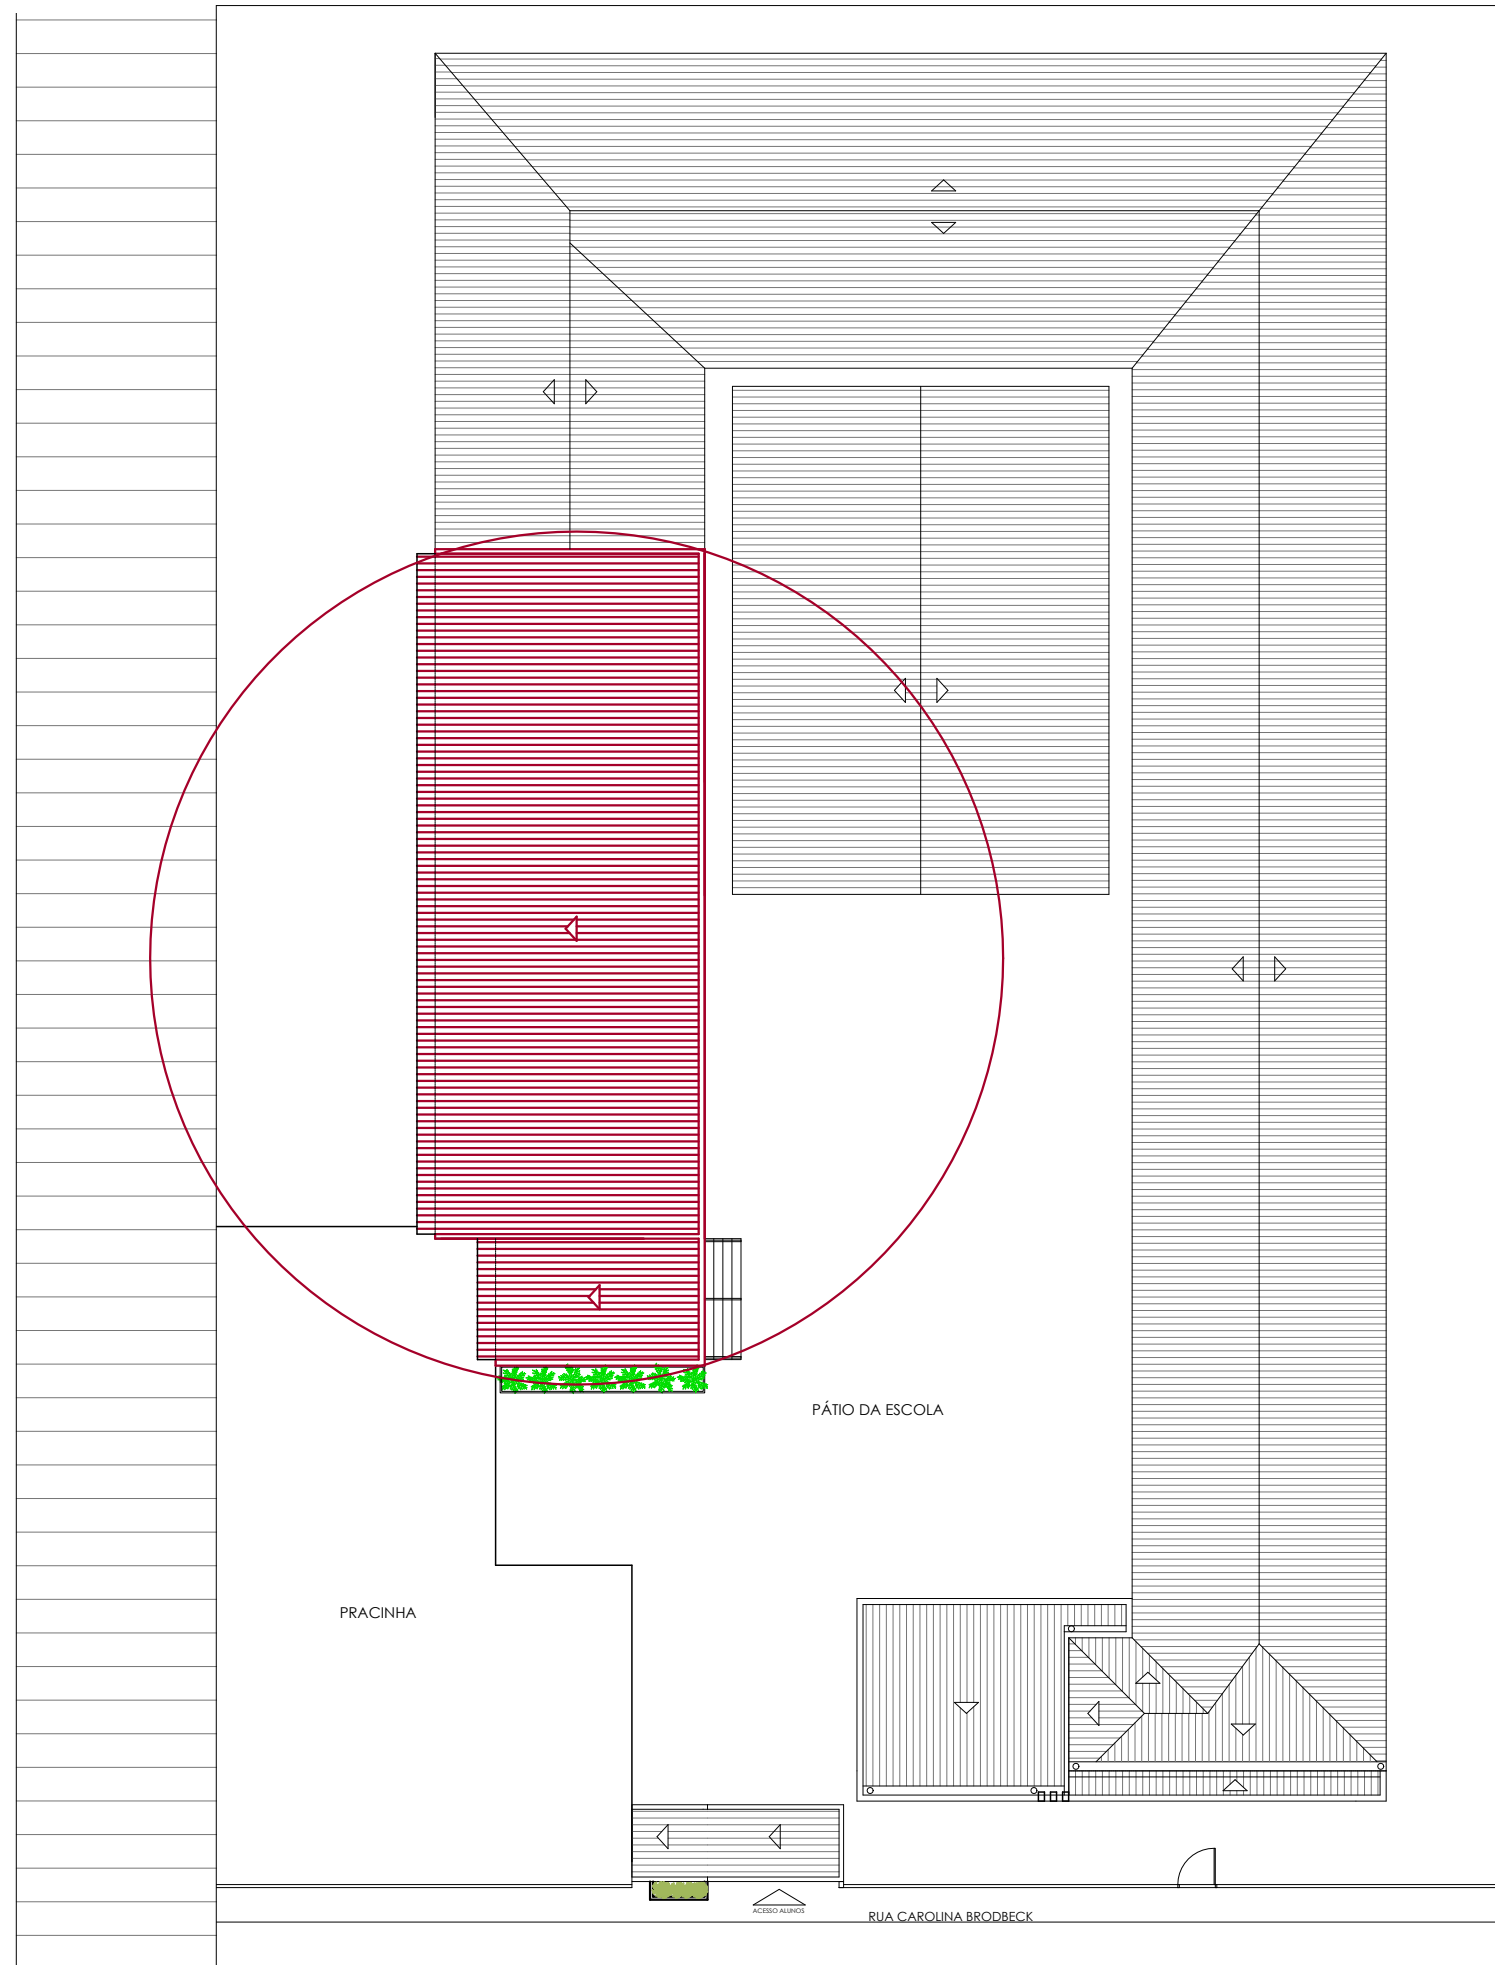

LOCALIZAÇÃO SALAS DE AULA

esc 1:250