



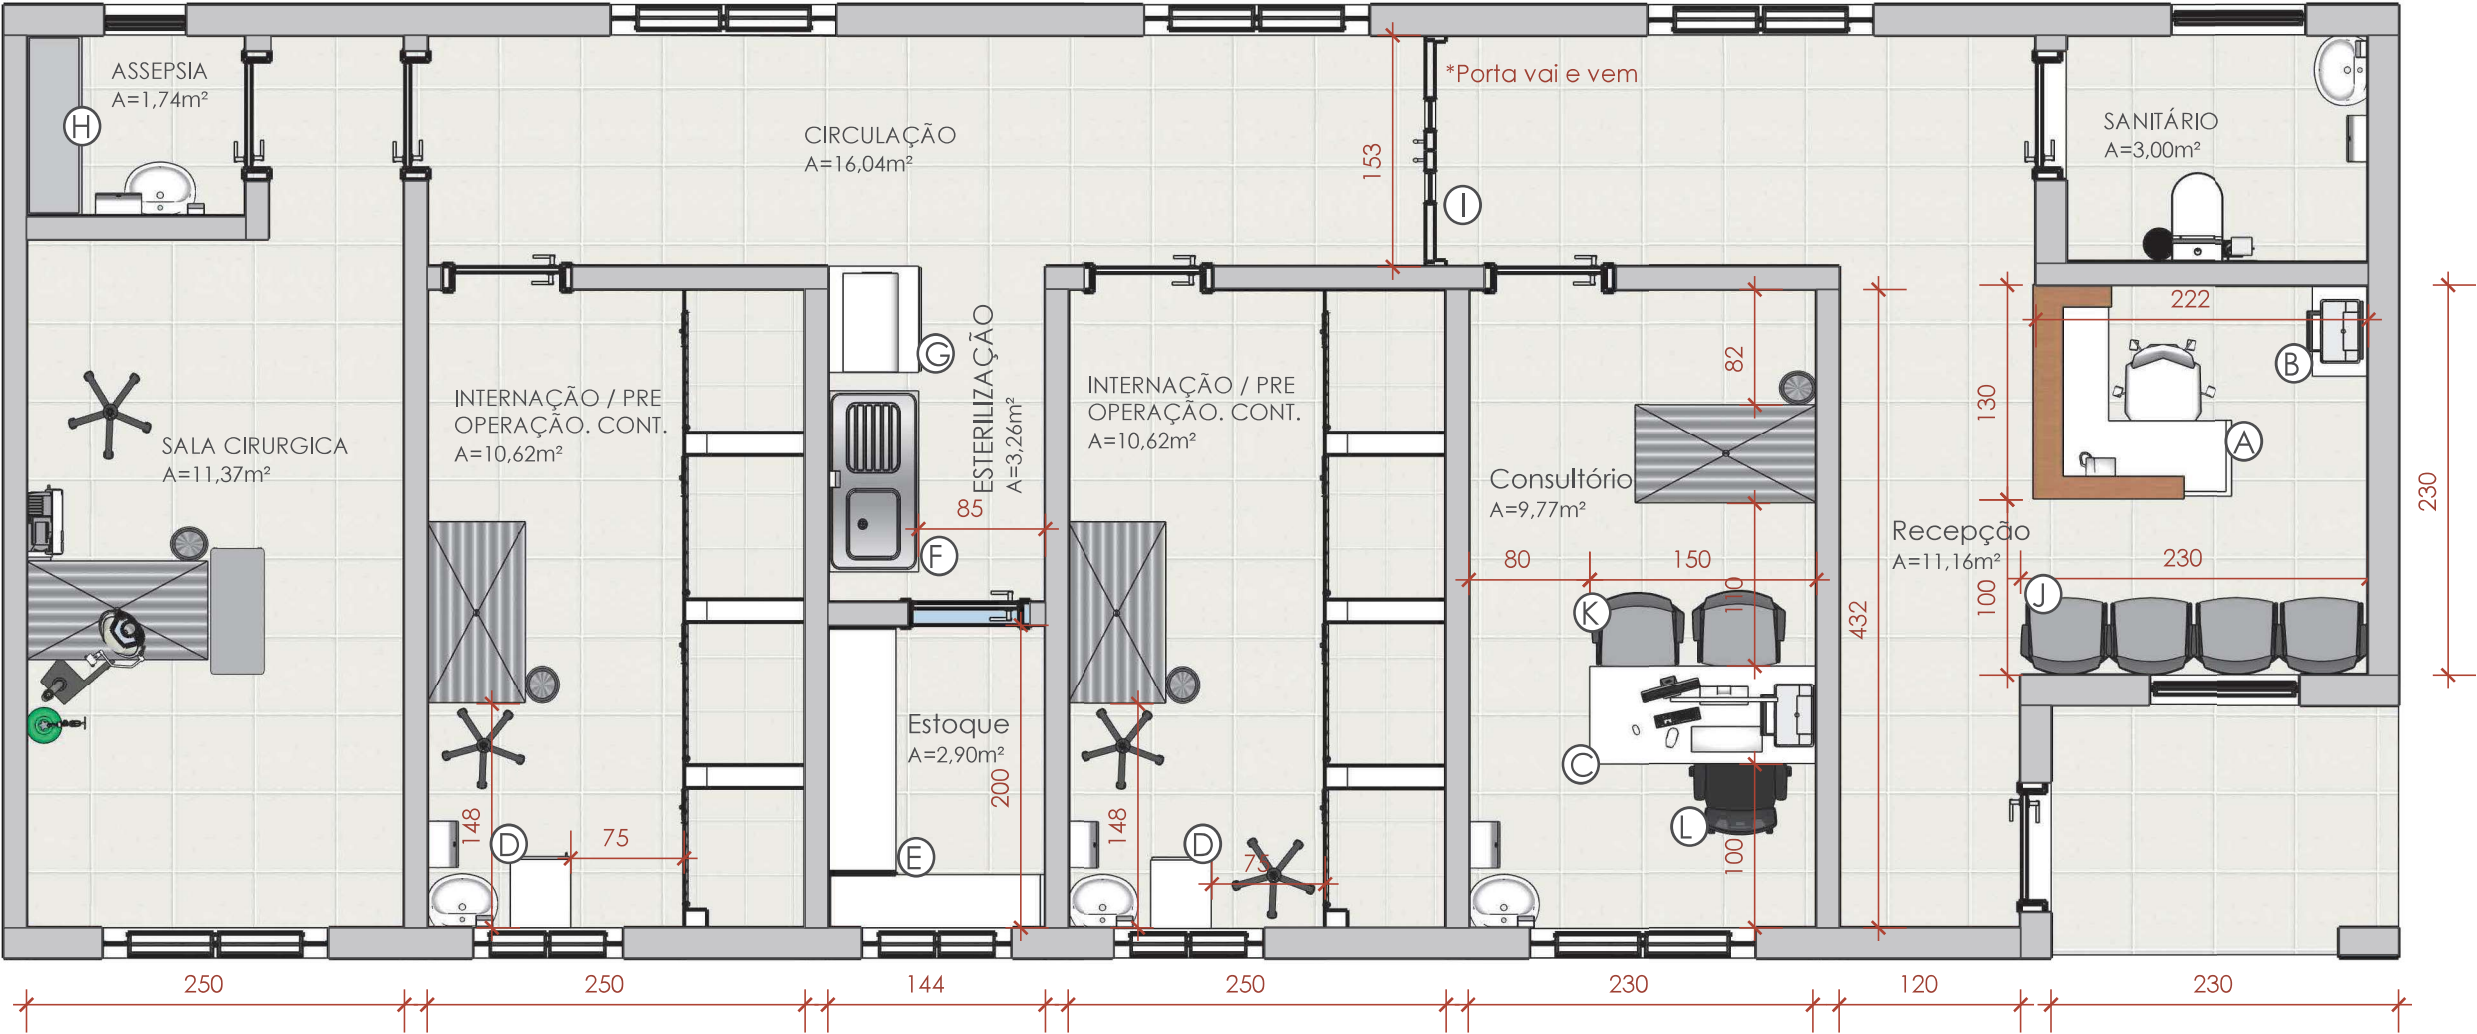

PLANTA BAIXA
ESC.: 1/50

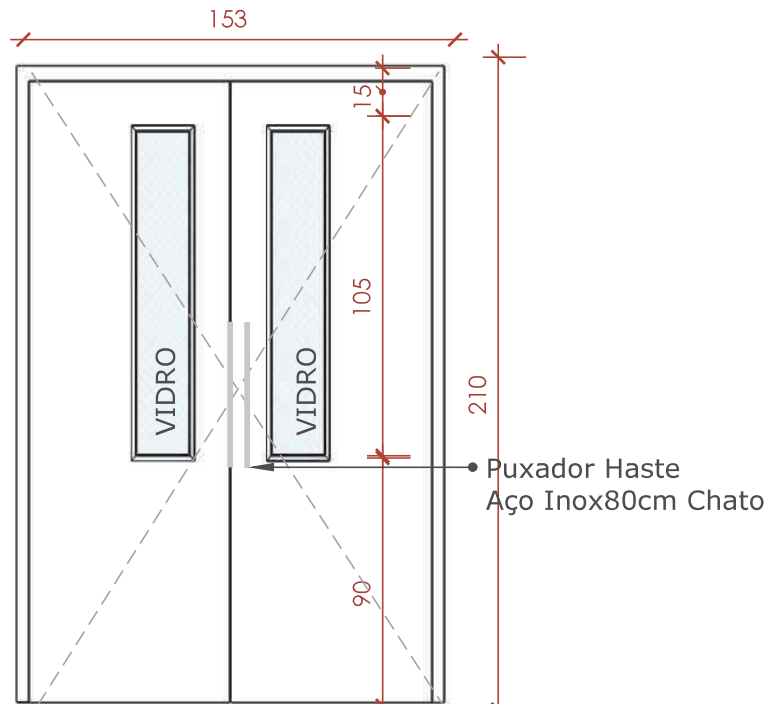

VISTA FRONTAL- PORTA VAI E VEM
ESC.: 1/15

LEGENDA MOBILIARIO

- (A) BANCA RECEPÇÃO
- (B) MOVEL RECEPÇÃO
- (C) MESA CONSULTÓRIO
- (D) MOVEL MEDICAMENTOS
- (E) ESTOQUE
- (F) BALCÃO PIA ESTERILIZAÇÃO
- (G) MOVEL ESTERILIZAÇÃO
- (H) BANCADA ASSEPSIA
- (I) PORTA VAI E VEM
- (J) 4 CADEIRAS RECEPÇÃO
- (K) 2 CADEIRAS CONSULTORIO
- (L) 1 CADEIRA CONSULTORIO

	PREFEITURA MUNICIPAL DE TAQUARA TAQUARA, GESTÃO PARA TODOS. ADMINISTRAÇÃO 2021/2024. RUA TRISTÃO MONTEIRO, 1278, CENTRO - TAQUARA/RS. CEP - 95600-000. FONE (051) 3541-9200		
	LOCAL: BAIRRO EMPRESA - TAQUARA/RS		
ENG.: LAURIANE OTILIA DIAS- CREA/RS: 247729		PROPRIETÁRIO: MUNICÍPIO DE TAQUARA	
ESPECIFICAÇÕES: MOBILIÁRIO - BEM ESTAR ANIMAL		DESENHO: ALINE FIDELLES ACAD. DE ARQ. E URB.	
MAIO/2026	ESCALA: 1/20	ÁREA TOTAL: INDICADA	PRANCHA: 07/08