Norte - Existente

Oeste - Existente

Sul - Existente

PISO INTERTRAVADO
MODELO: ONDA/16 FACES,
20 X 10 CM,
E: 8 CM,
RESISTÊNCIA: 35 MPA


REMANEJAMENTO E
INSTALAÇÃO DO
GERADOR

INSTALAÇÃO DE PAINEL
DE ACIONAMENTO
AUTOMATIZADO

PORTA A SER INSTALADA


CONEXÃO DE ENERGIA
SUBTERRANIA

PISO INTERTRAVADO
MODELO: ONDA/16 FACES,
20 X 10 CM,
E: 8 CM,
RESISTÊNCIA: 35 MPA

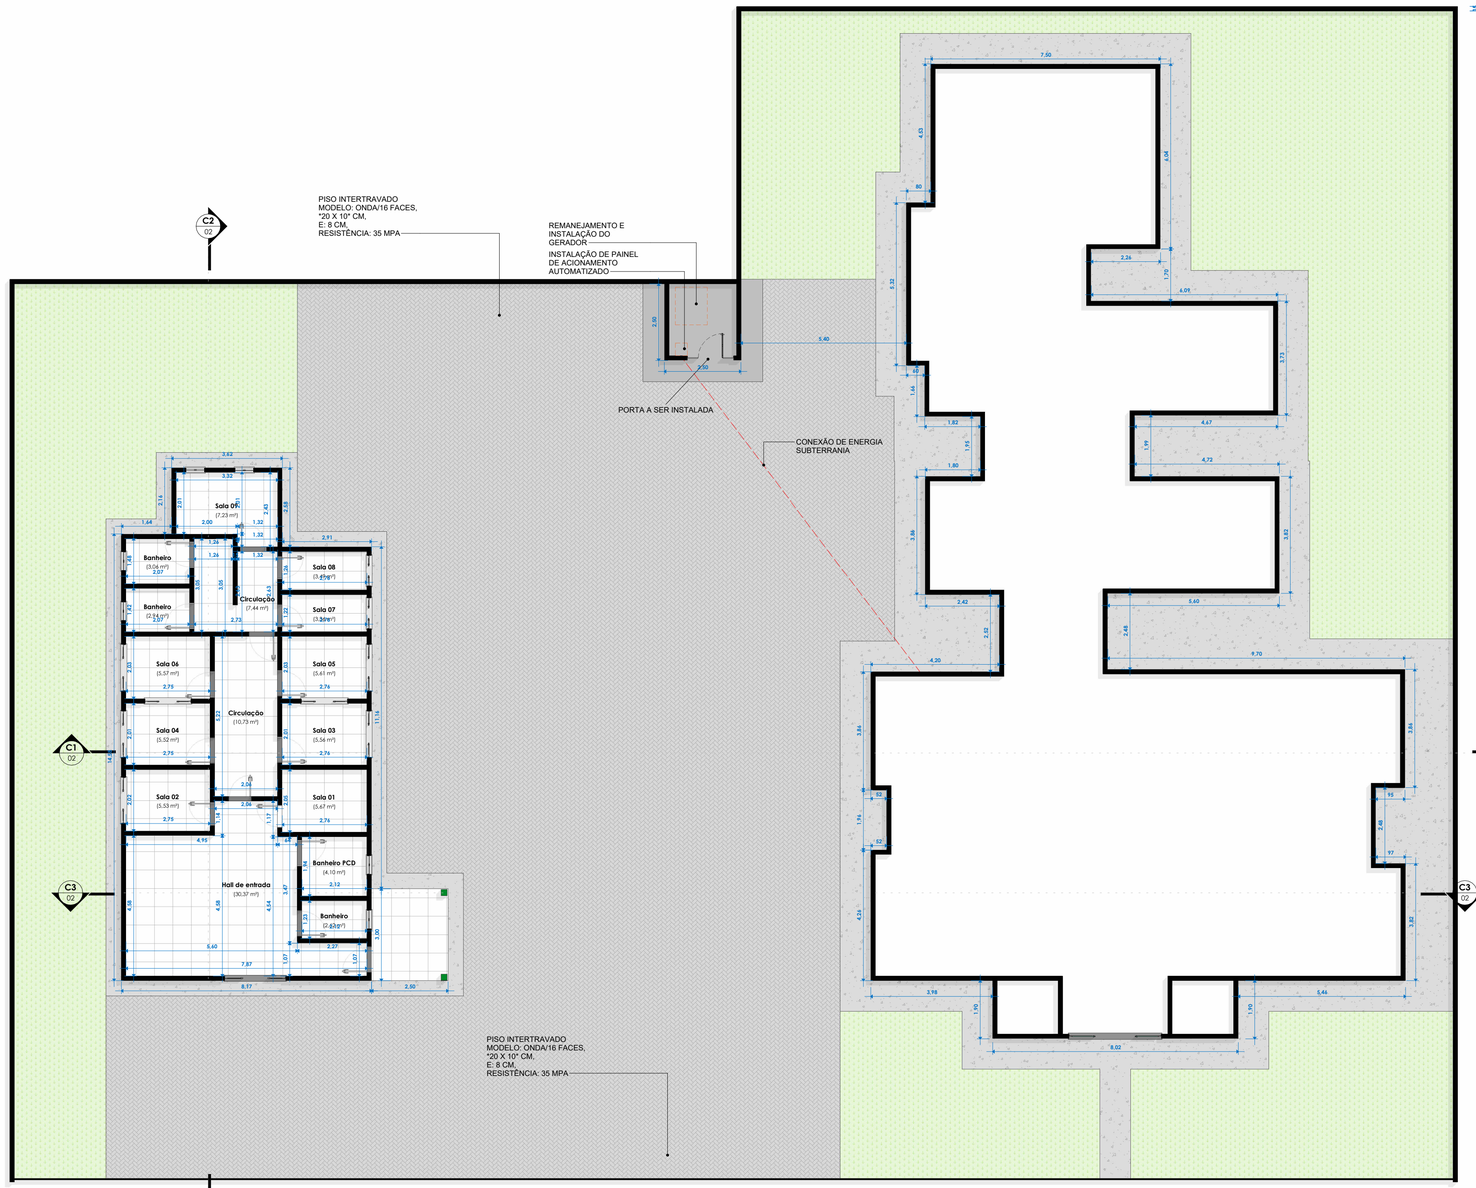

1 **Planta Baixa**

1 : 100

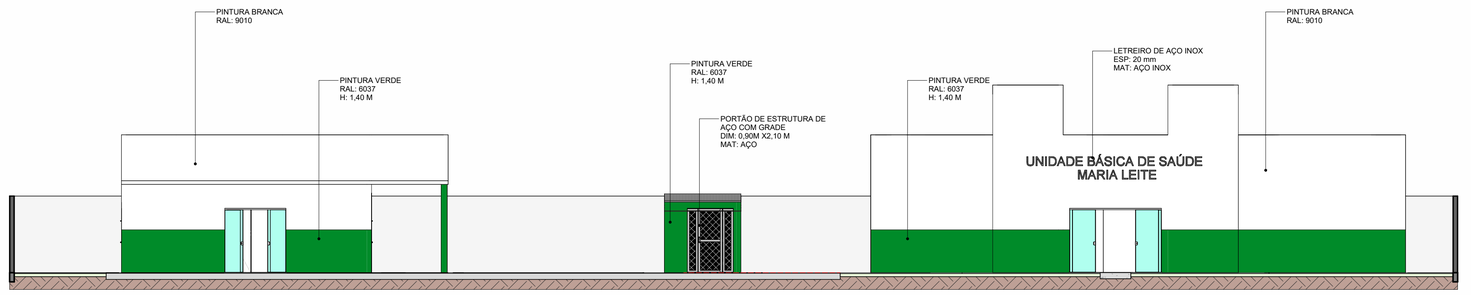

2 **FACHADA**

1 : 100

NOTAS:

Prefeitura Municipal de
Nova Crixás

DTR **Engenharia**

PREFEITURA DO MUNICÍPIO DE
Nova Crixás
DEPARTAMENTO DE ENGENHARIA
Adm.: 2025 / 2028

REFORMA DA UNIDADE BÁSICA DE SAÚDE MARIA LEITE E ANEXOS - BANDEIRANTES - GO

Proprietário:

PREFEITURA MUNICIPAL DE NOVA CRIXAS
CNPJ: 00.236.968/0001-11

Autor do projeto:

MARCOS PAULO ALVES DOS SANTOS:03862694160

Assinado de forma digital por MARCOS PAULO ALVES DOS SANTOS:03862694160
Dados: 2026.09.15 16:25:46 -03'00'

ENGº MARCOS PAULO ALVES DOS SANTOS
CREA 1017617430/D-GO

Endereço:
Geo: 13°41'31.9"S 50°47'38.8"W; Rua a Três, lote 05, Quadra 64, São Jose dos Bandeirantes distrito do Municipio de Nova Crixas, Goiás.


Área:

Desenho: Marcos Paulo A. dos Santos

Data: 27/08/2026


Escala: Como indicada

Folha: 01

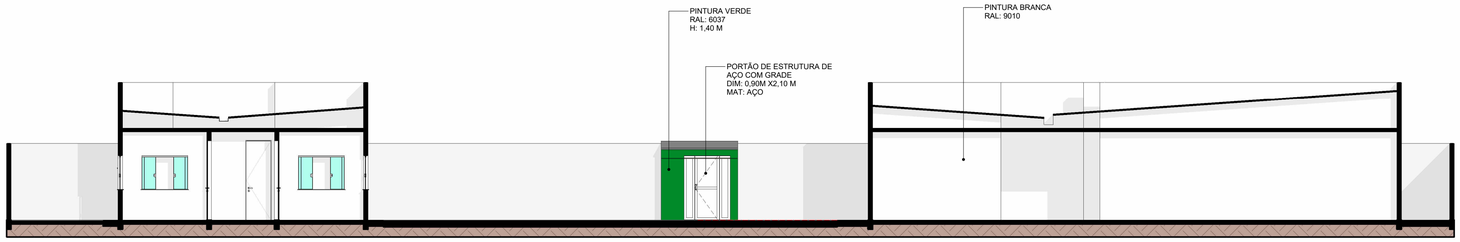


1 **C1**

1 : 100

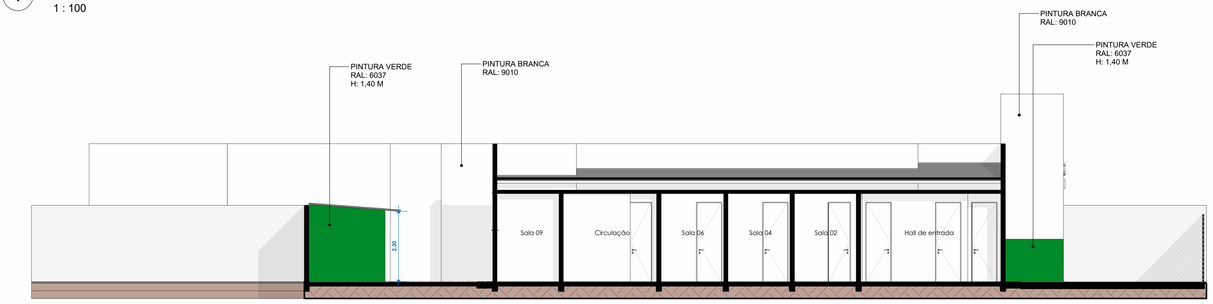


2 **C2**

1 : 100

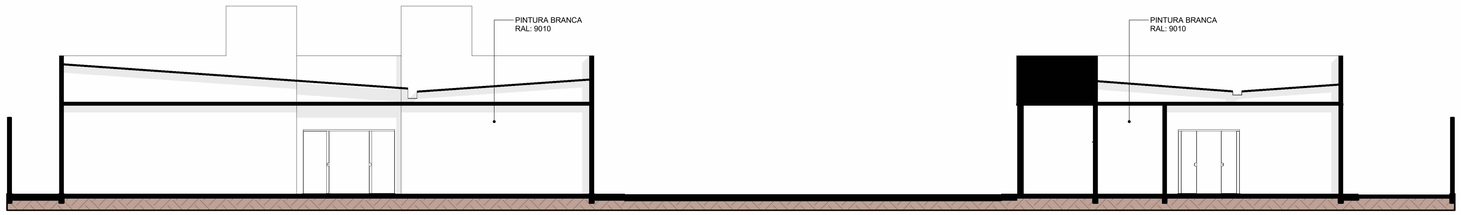


3 **C3**


1 : 100

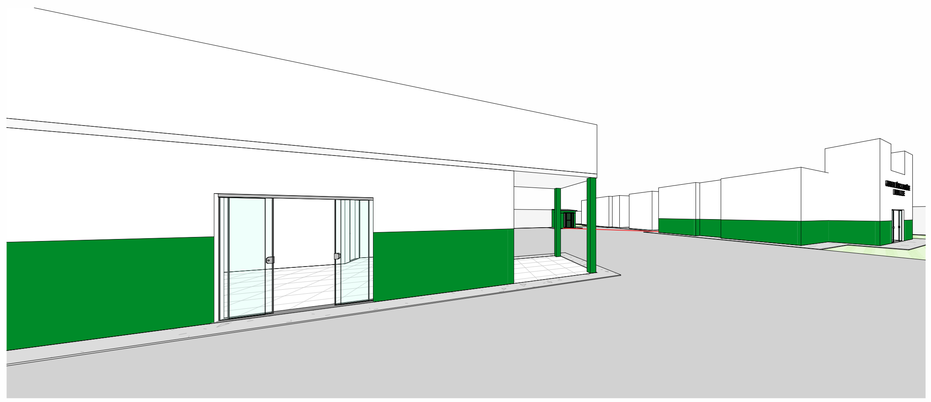

5 **Vista C**

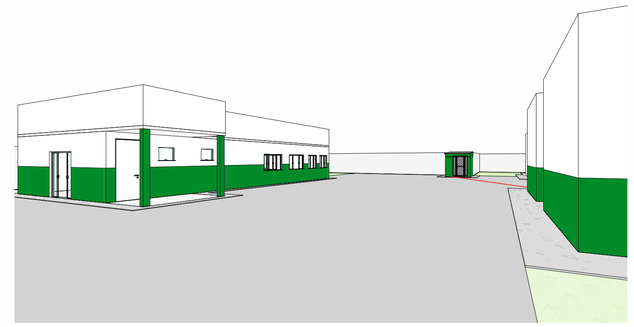

6 **Vista B**

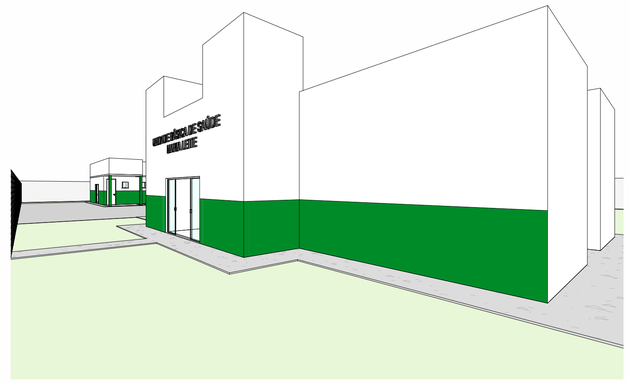

4 **Vista A**

Prefeitura Municipal de
Nova Crixás

DTR **Engenharia**

PREFEITURA DO MUNICÍPIO DE
Nova Crixás
DEPARTAMENTO DE ENGENHARIA
ANOS 2025 / 2028

REFORMA DA UNIDADE BÁSICA DE SAÚDE MARIA LEITE E ANEXOS - BANDEIRANTES - GO

Proprietário:

PREFEITURA MUNICIPAL DE NOVA CRIXAS
CNPJ: 00.236.968/0001-11

Autor do projeto:

MARCOS PAULO ALVES DOS SANTOS:03862694160

Assinado de forma digital por MARCOS PAULO ALVES DOS SANTOS:03862694160
Dados: 2026.09.15 16:26:01 -03'00'

ENGº MARCOS PAULO ALVES DOS SANTOS
CREA 1017617430/D-GO

Endereço:
Geo: 13°41'31.9"S 50°47'38.8"W; Rua a Três, lote 05, Quadra 64, São Jose dos Bandeirantes distrito do Municipio de Nova Crixas, Goiás.


Área:

Desenho: Marcos Paulo A. dos Santos


Data: 27/08/2026

Escala: 1 : 100

Folha: 02

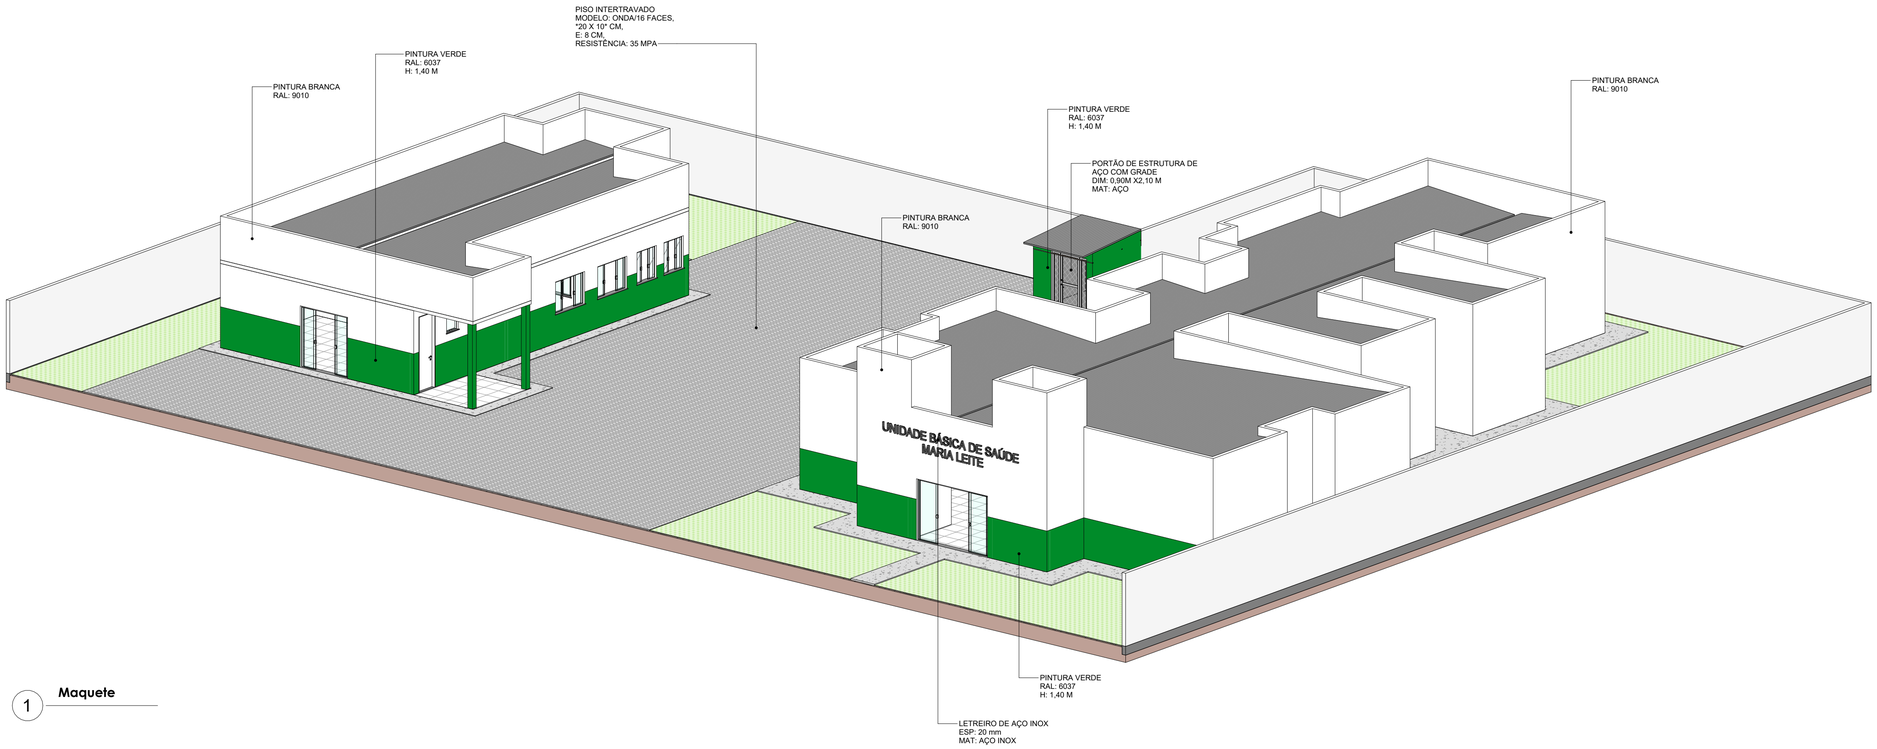

1 **Maquete**

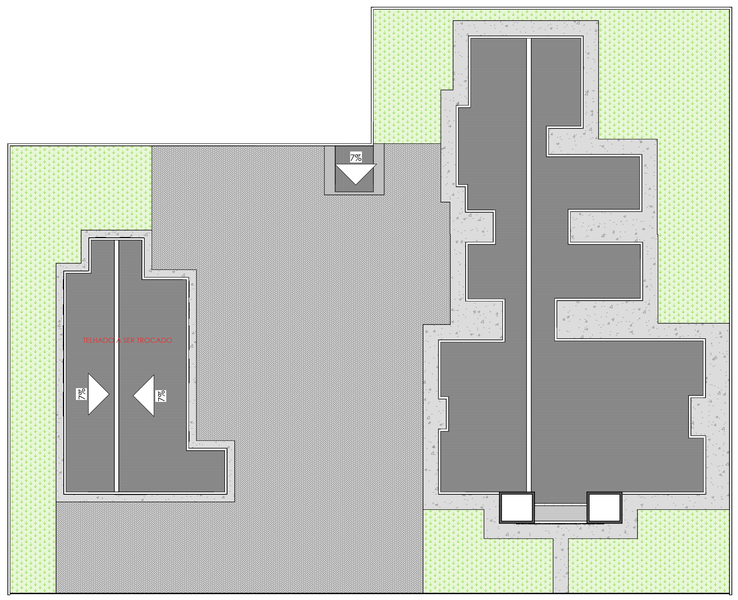

2 **Planta de Cobertura**

1 : 200

Prefeitura Municipal de
Nova Crixás

DTR **Engenharia**

PREFEITURA DO MUNICÍPIO DE
Nova Crixás
DEPARTAMENTO DE ENGENHARIA
ANO: 2025 / 2028

REFORMA DA UNIDADE BÁSICA DE SAÚDE MARIA LEITE E ANEXOS - BANDEIRANTES - GO

Proprietário:

PREFEITURA MUNICIPAL DE NOVA CRIXAS
CNPJ: 00.236.968/0001-11

Autor do projeto:

MARCOS PAULO ALVES DOS SANTOS:03862694160

Assinado de forma digital por MARCOS PAULO ALVES DOS SANTOS:03862694160
Dados: 2026.09.15 16:26:16 -03'00'

ENGº MARCOS PAULO ALVES DOS SANTOS
CREA 1017617430/D-GO

Endereço:

Geo: 13°41'31.9"S 50°47'38.8"W; Rua a Três, lote 05, Quadra 64, São Jose dos Bandeirantes distrito do Municipio de Nova Crixas, Goiás.

Área:

Desenho: Marcos Paulo A. dos Santos

Data: 27/08/2026

Escala: 1 : 200

Folha: 03