

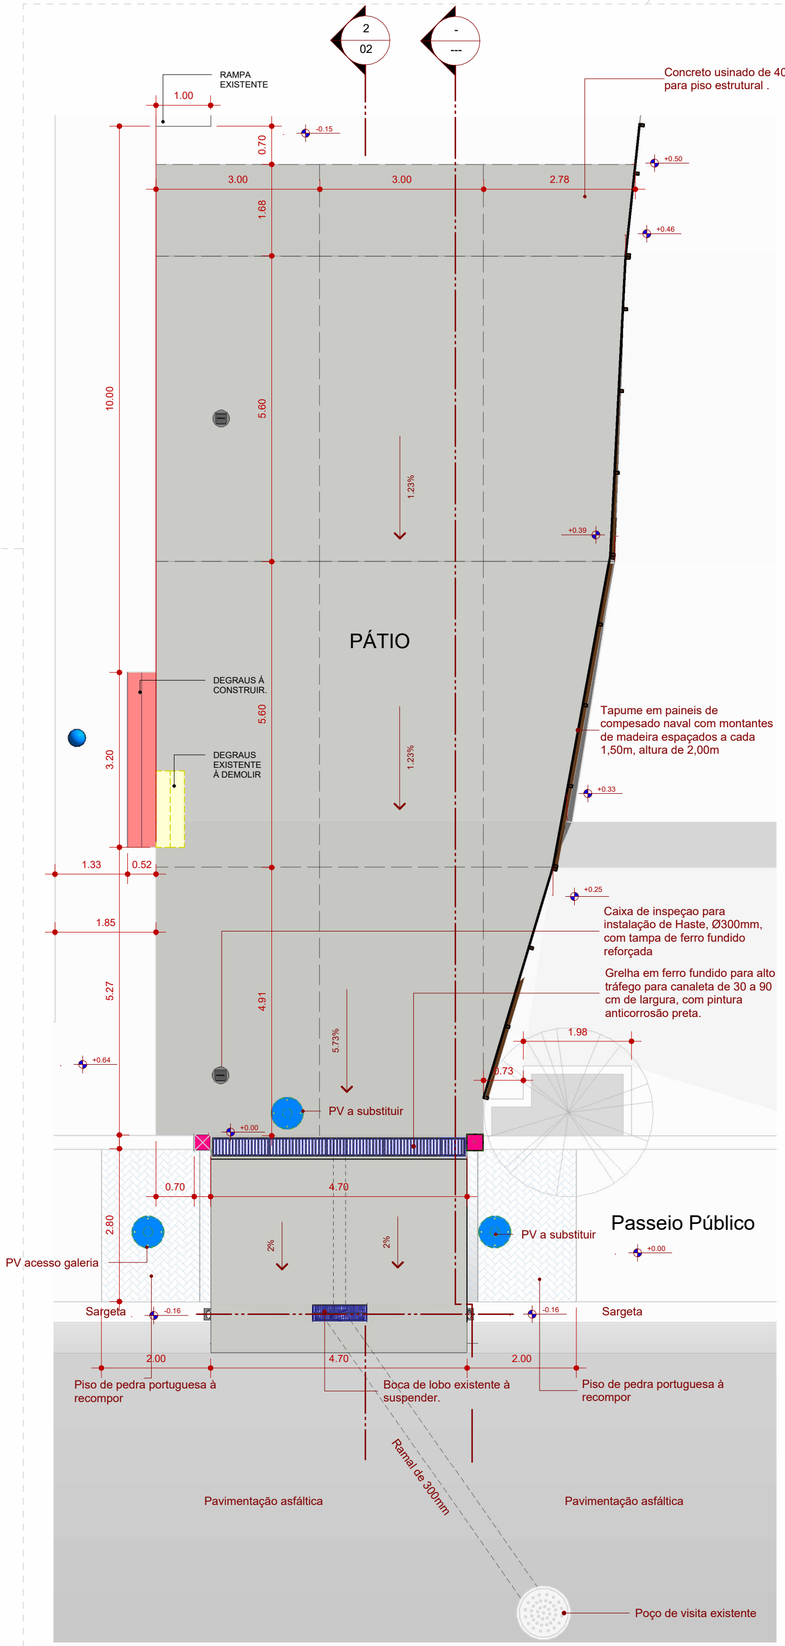



1 PLANTA DE BAIXA - PÁTIO DO EPV
ESCALA 1 : 75

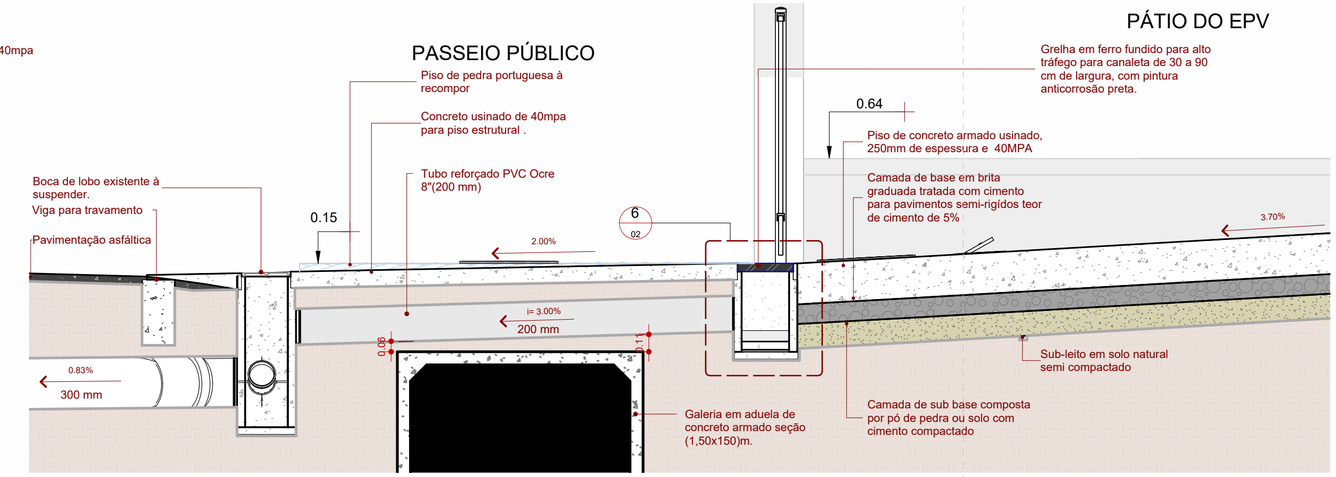

2 DET.PERFIL
1 : 25

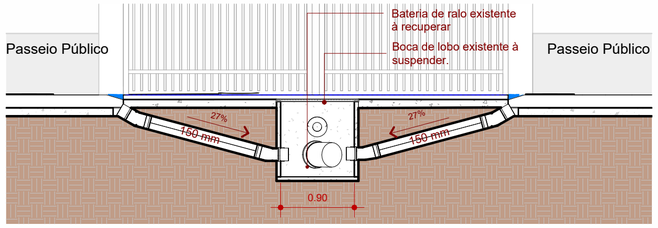


4 Corte 6
1 : 50

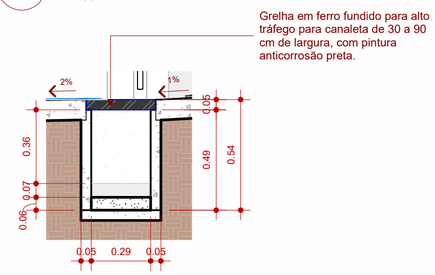


6 DET.PERFIL - Canaleta a projetar
1 : 20



5 Grelha de Alto Tráfego
1 : 50

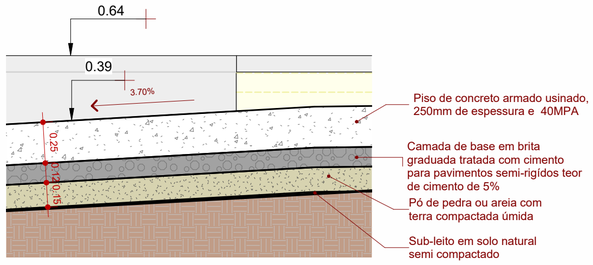

7 DET.PERFIL - CAMADAS
1 : 25

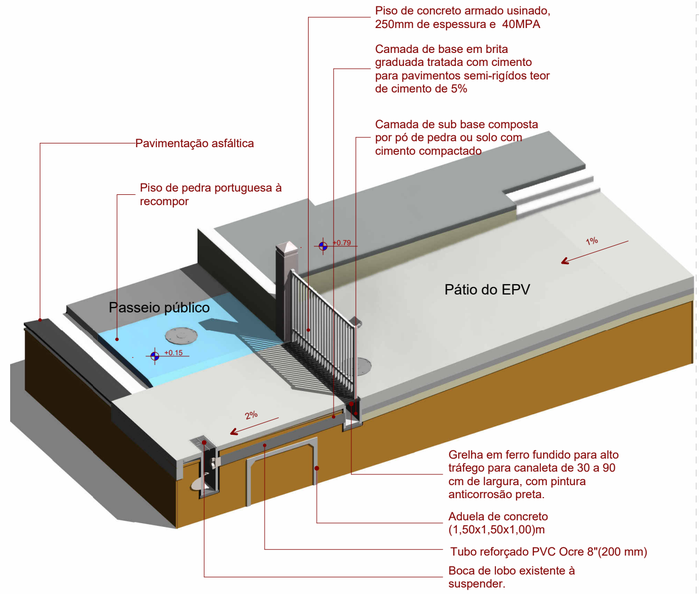

3 PERSPECTIVA DRENAGEM

TABELA DE MATERIAIS - PISO

CÓD.	Material: Descrição	Material: Área	Material: Volume
BGTC	Brita graduada com cimento	138.49 m²	16.62 m³
CI	Concreto usinado de 40mpa para piso estrutural .	185.74 m²	43.92 m³
PP	Pedra portuguesa bicolor	11.22 m²	1.68 m³
SB	Pó de pedra ou areia com terra compactada úmida	138.49 m²	20.77 m³
		473.93 m²	82.99 m³

MD EB DEC DOM	ANO 2026	Nº OPUS -	ITEM ARQ	FOLHA 02
OM **PREFEITURA MILITAR DA ZONA SUL**	LOCAL PRAÇA GENERAL TIBÚRCIO, 82, URCA			
OBRA **REPARAÇÃO DO PISO DO PÁTIO DO EPV**				DATA 11/06/26
PRANCHA **PLANTA BAIXA - ARQUITETURA**				DIM METROS
AUTOR TASSIO DOS SANTOS FERREIRA 2º TEN OTT / ARQ - CAU RJ A_____-_	VISTO AUTOR			DESENHISTA TEN SANTOS FERREIRA
CH SEC TEC **JEOVÁ** DA SILVA SANTOS 2º TEN OTT / ENG - CREA / RJ --------	VISTO CH SEC TEC			ESCALA Conforme indicado no desenho.
CH PMZS **GLAUBER** JUAREZ SASAKI ACÁCIO CEL COMUNICAÇÕES	VISTO CH PMZS			ARQUIVO