

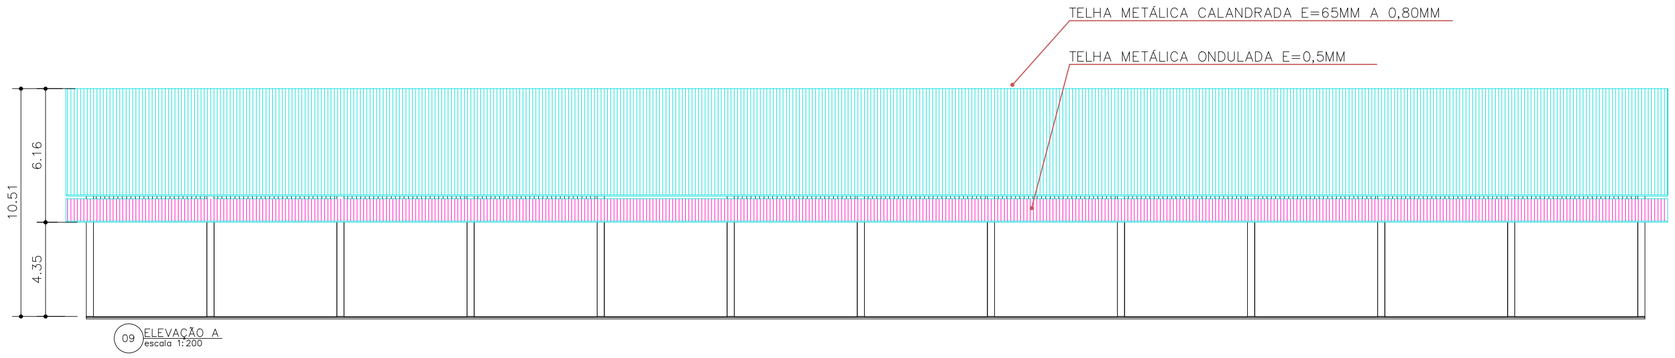



09 ELEVAÇÃO A
escala 1:200

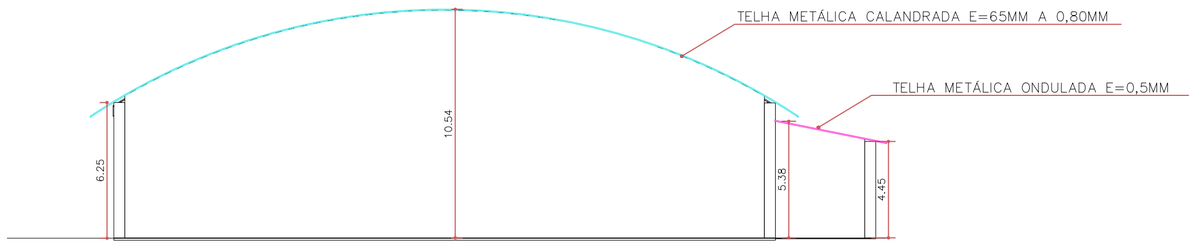

10 ELEVAÇÃO B
escala 1:200

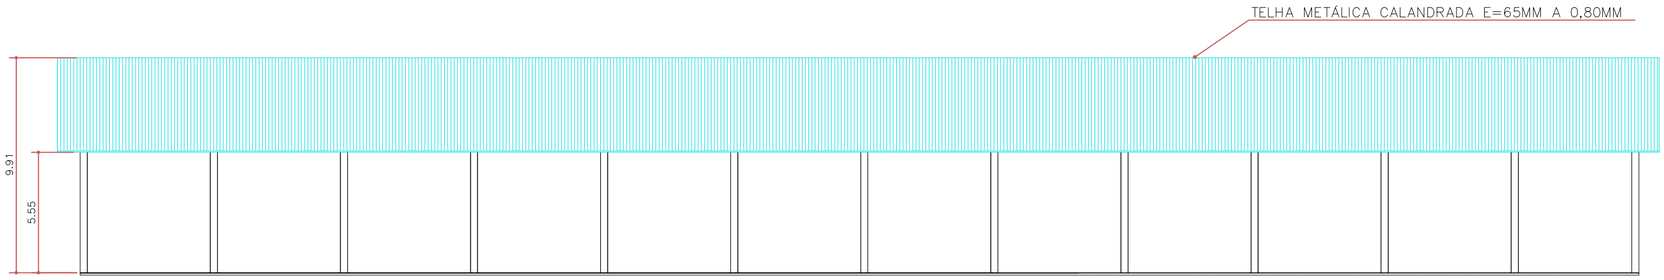

11 ELEVAÇÃO C
escala 1:200

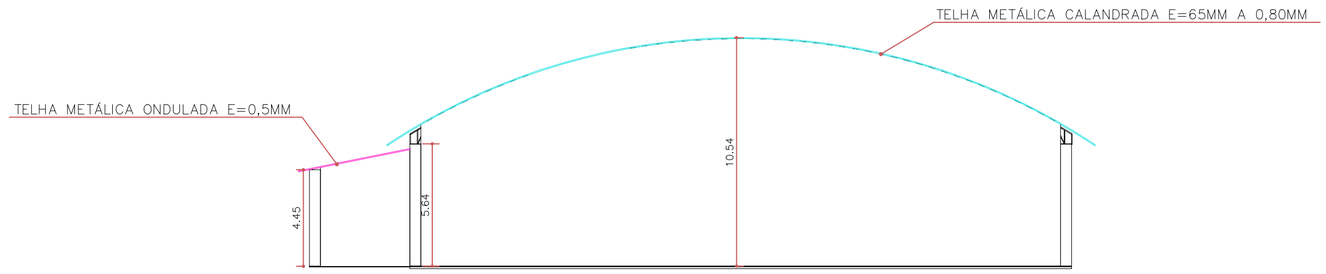

12 ELEVAÇÃO D
escala 1:200

LEGENDA DE REFORMA

ITEM	DISCRIMINAÇÃO	ÁREA (m^2)
01	PISO CONSTRUÍDO	1.472,38m²
02	PISO A CONSTRUIR	910,94m²
03	COBERTURA METÁLICA RETA	379,60m²
04	COBERTURA METÁLICA CURVA	2.416,37m²

MD EB DEC DOM CRO/8	ANO 2026	Nº OPUS 202608003	ITEM -	FOLHA 06/07
OM 8º B Sup Sl		LOCAL BELÉM-PA		
OBRA Reforma da Companhia de Transporte do 8º B Sup Sl				DATA 27/10/26
PRANCHA PLANTA BAIXA E COBERTURA				DIM METROS
AUTOR NATALIA VALENTE SILVEIRA LEÃO - ASP OF OTT		VISTO AUTOR		DESENHISTA ASP NATALIA LEÃO
CH SEC TEC BRUNO BORGES AMORIM - CAP QEM		VISTO CH SEC TEC		ESCALA INDICADA
CH CRO LEONAM MAGNO DOS SANTOS OLIVEIRA - TC QEM		VISTO CH CRO		ARQUIVO