
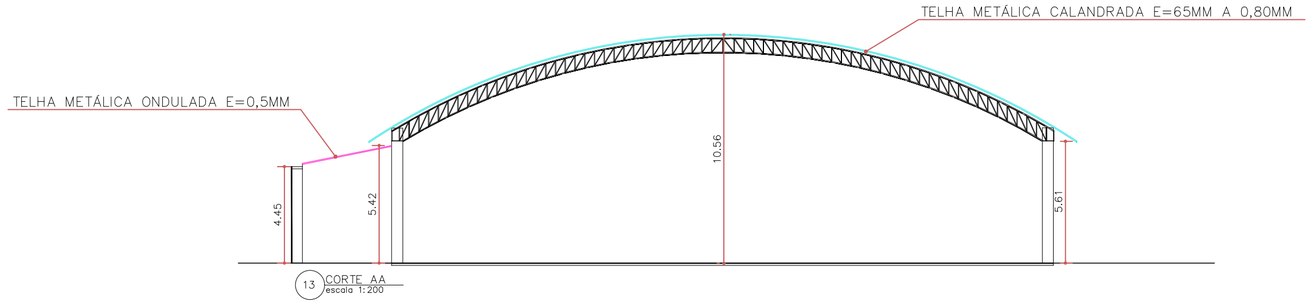


13 CORTE AA
escala 1:200

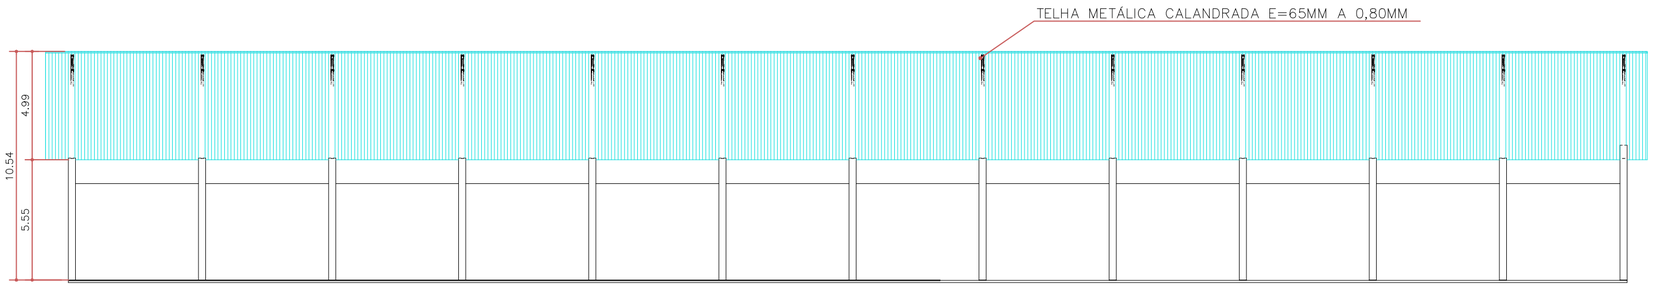

14 CORTE BB
escala 1:200

LEGENDA DE REFORMA

ITEM	DISCRIMINAÇÃO	Á (m²)/VOL(m3)
01	PISO CONSTRUÍDO	1.472,38m²
02	CAMADA DE PISO A DEMOLIR	910,94m²
03	TELHA METÁLICA RETA A RETIRAR	379,60m²
04	TELHA METÁLICA CURVA A RETIRAR	2.416,37m²

MD EB DEC DOM	ANO	Nº OPUS	ITEM	FOLHA
CRO/8	2026	202608003	-	07/07

OM: 8º B Sup Sl	LOCAL: BELÉM-PA	
OBRA: Reforma da Companhia de Transporte do 8º B Sup Sl		DATA: OUT/26
PRANCHA: PLANTA BAIXA E COBERTURA		DIM: METROS
AUTOR: NATALIA VALENTE SILVEIRA LEÃO - ASP OF OTT	VISTO AUTOR	DESENHISTA: ASP NATALIA LEÃO
CH SEC TEC: BRUNO BORGES AMORIM - CAP QEM	VISTO CH SEC TEC	ESCALA: INDICADA
CH CRO: LEONAM MAGNO DOS SANTOS OLIVEIRA - TC QEM	VISTO CH CRO	ARQUIVO