
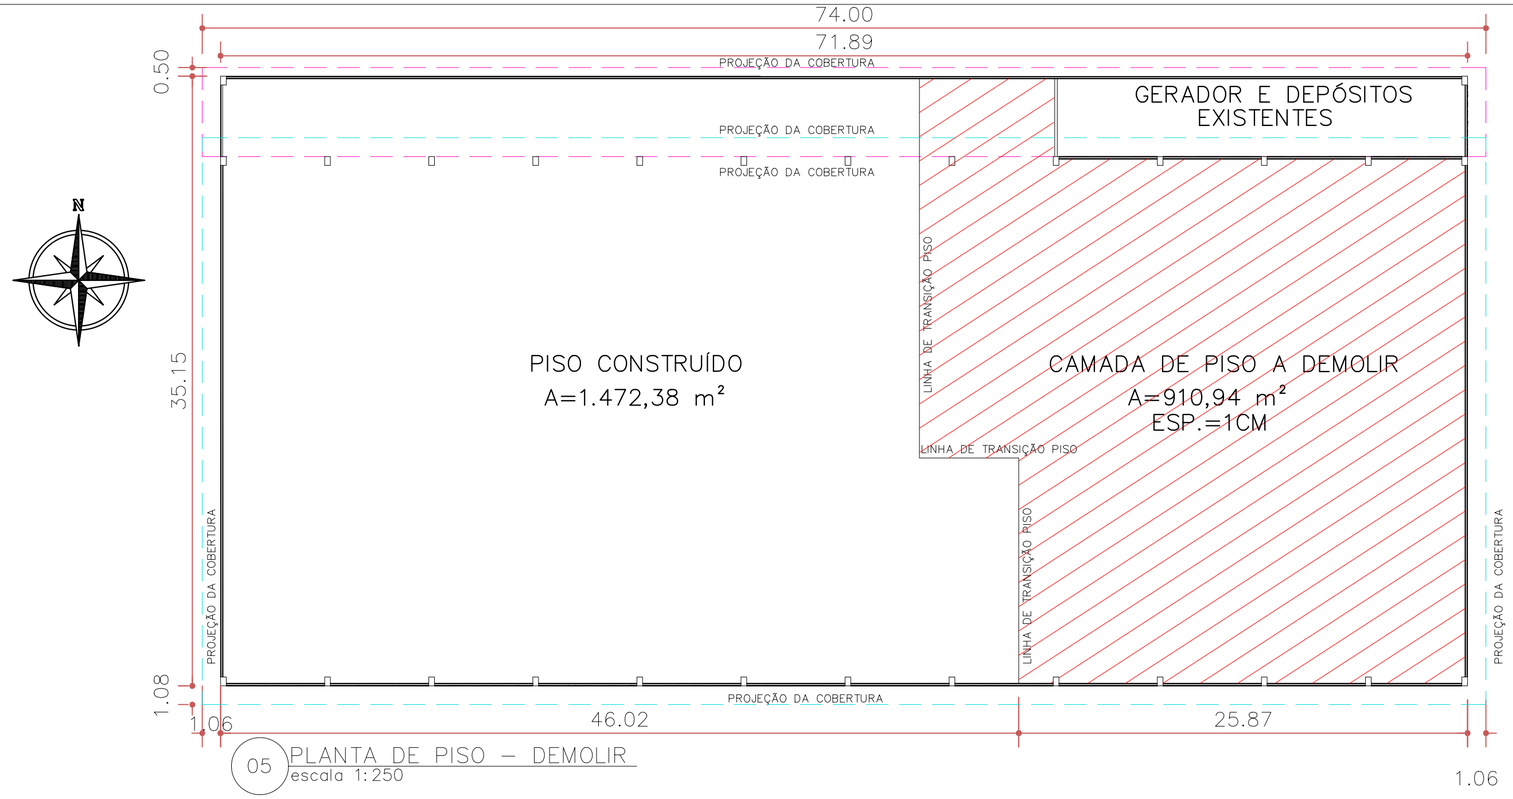


05 PLANTA DE PISO – DEMOLIR
escala 1:250

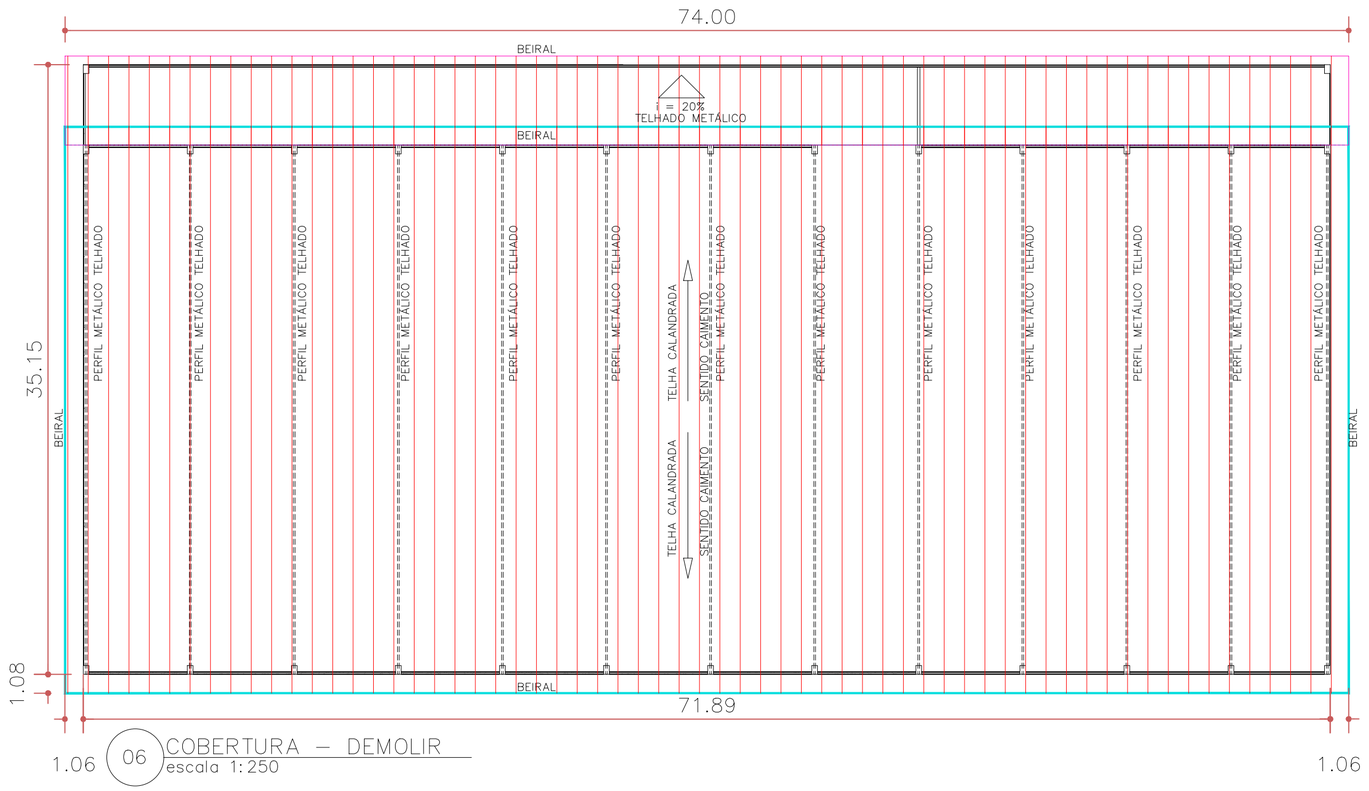

06 COBERTURA – DEMOLIR
escala 1:250

LEGENDA DE REFORMA

ITEM	DISCRIMINAÇÃO	Á (m²)/VOL(m3)
01	PISO CONSTRUÍDO	1.472,38m²
02	CAMADA DE PISO A DEMOLIR	9,109 m3
03	TELHA METÁLICA RETA A RETIRAR	379,62m²
04	TELHA METÁLICA CURVA A RETIRAR	2.416,37m²

PISO/TELHADO A DEMOLIR

MD EB DEC DOM: CRO/8	ANO: 2026	Nº OPUS: 202608003	ITEM: -	FOLHA: 04/07
OM: 8º B Sup Sl		LOCAL: BELÉM-PA		
OBRA: Reforma da Companhia de Transporte do 8º B Sup Sl				DATA: OUT/26
PRANCHA: PLANTA BAIXA E COBERTURA - DEMOLIÇÃO				DIM: METROS
AUTOR: NATALIA VALENTE SILVEIRA LEÃO - ASP OF OTT		VISTO AUTOR		DESENHISTA: ASP NATALIA LEÃO
CH SEC TEC: BRUNO BORGES AMORIM - CAP QEM		VISTO CH SEC TEC		ESCALA: INDICADA
CH CRO: LEONAM MAGNO DOS SANTOS OLIVEIRA - TC QEM		VISTO CH CRO		ARQUIVO