
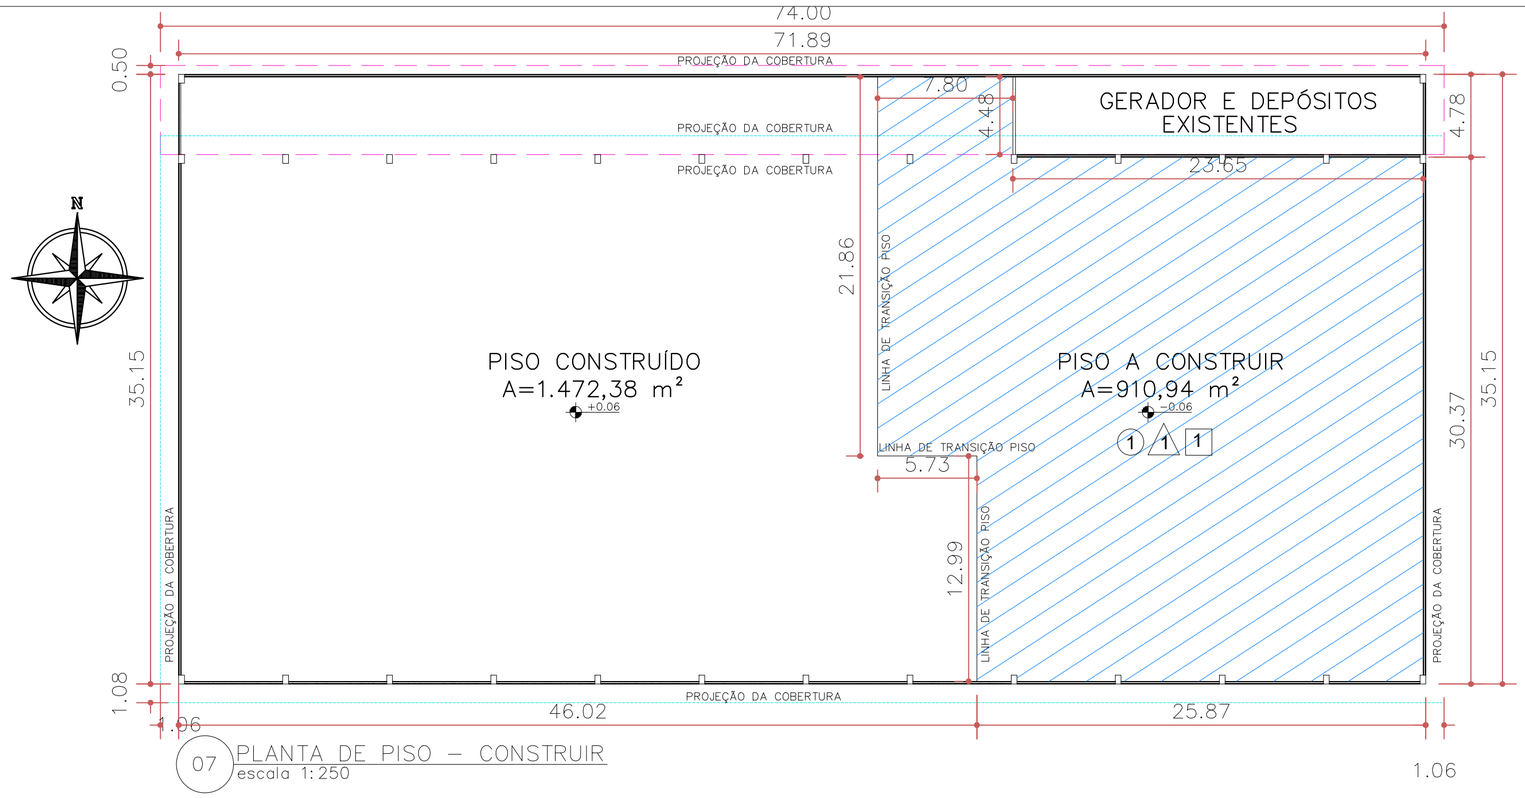


07 PLANTA DE PISO – CONSTRUIR
escala 1:250

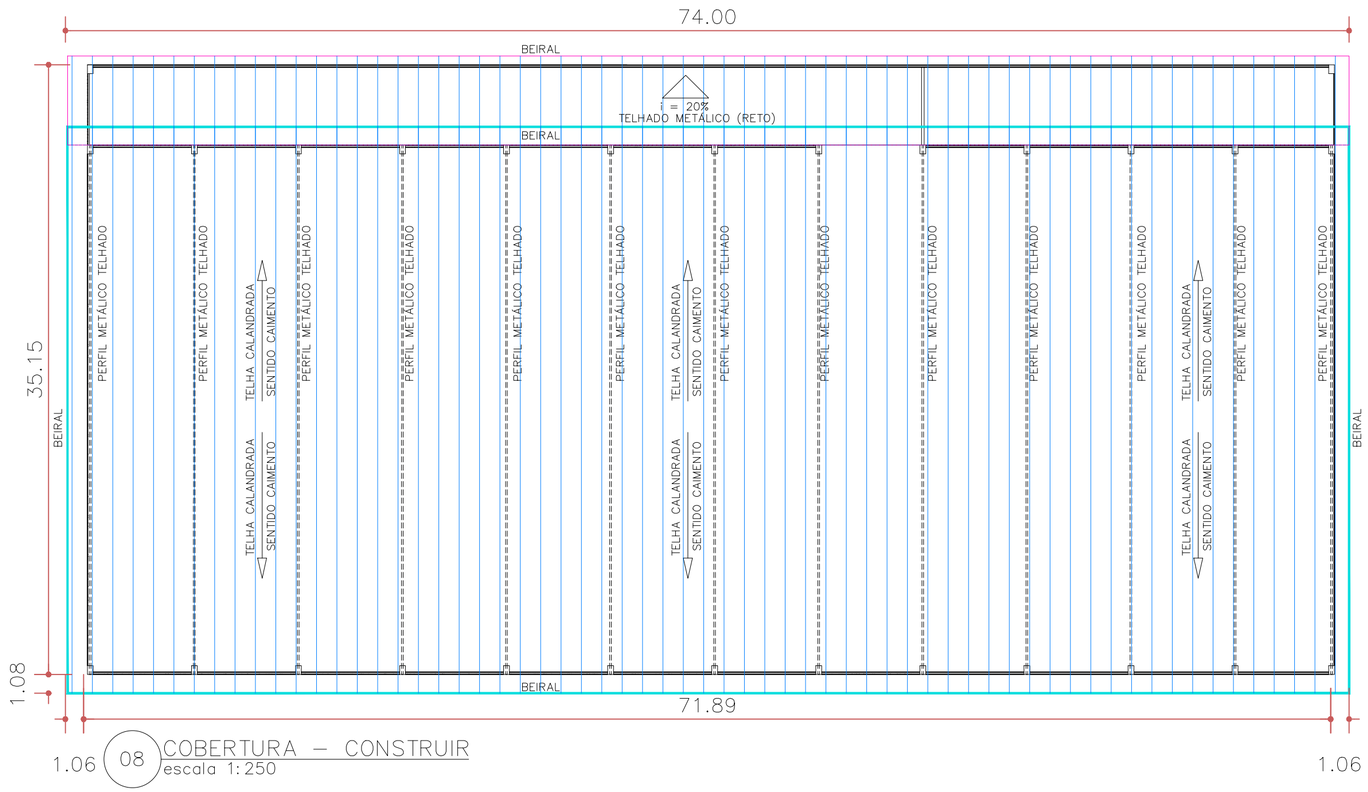

08 COBERTURA – CONSTRUIR
escala 1:250

LEGENDA DE REFORMA

ITEM	DISCRIMINAÇÃO	Á (m²)/VOL(m3)
01	PISO CONSTRUÍDO	1.472,38m²
02	PISO A CONSTRUIR	910,94m²
03	TELHA METÁLICA RETA A RETIRAR	379,62m²
04	TELHA METÁLICA CURVA A RETIRAR	2.416,37m²

ESPECIFICAÇÕES

○	PISO
1	PISO EM CONCRETO MOLDADO IN LOCO 20 MPA COM FUNDO SELADOR ACRÍLICO PISO COM ESPESSURA 6CM
△	PAREDE
1	REVESTIMENTO E PINTURA EXISTENTES – SEM ALTERAÇÃO
□	TETO
1	TELHADO APARENTE – TELHA METÁLICA CALANDRADA E=0,5MM (TELHADO CURVO)
	TELHA METÁLICA ONDULADA E=0,5MM (TELHADO RETO)

PISO/TELHADO A CONSTRUIR

MD EB DEC DOM: CRO/8	ANO: 2026	Nº OPUS: 202608003	ITEM: -	FOLHA: 05/07
OM: 8º B Sup Sl		LOCAL: BELÉM-PA		
OBRA: Reforma da Companhia de Transporte do 8º B Sup Sl				DATA: OUT/26
PRANCHA: PLANTA BAIXA E COBERTURA - CONSTRUÇÃO				DIM: METROS
AUTOR: NATALIA VALENTE SILVEIRA LEÃO - ASP OF OTT		VISTO AUTOR		DESENHISTA: ASP NATALIA LEÃO
CH SEC TEC: BRUNO BORGES AMORIM - CAP QEM		VISTO CH SEC TEC		ESCALA: INDICADA
CH OM: LEONAM MAGNO DOS SANTOS OLIVEIRA - TC QEM		VISTO CH CRO		ARQUIVO