
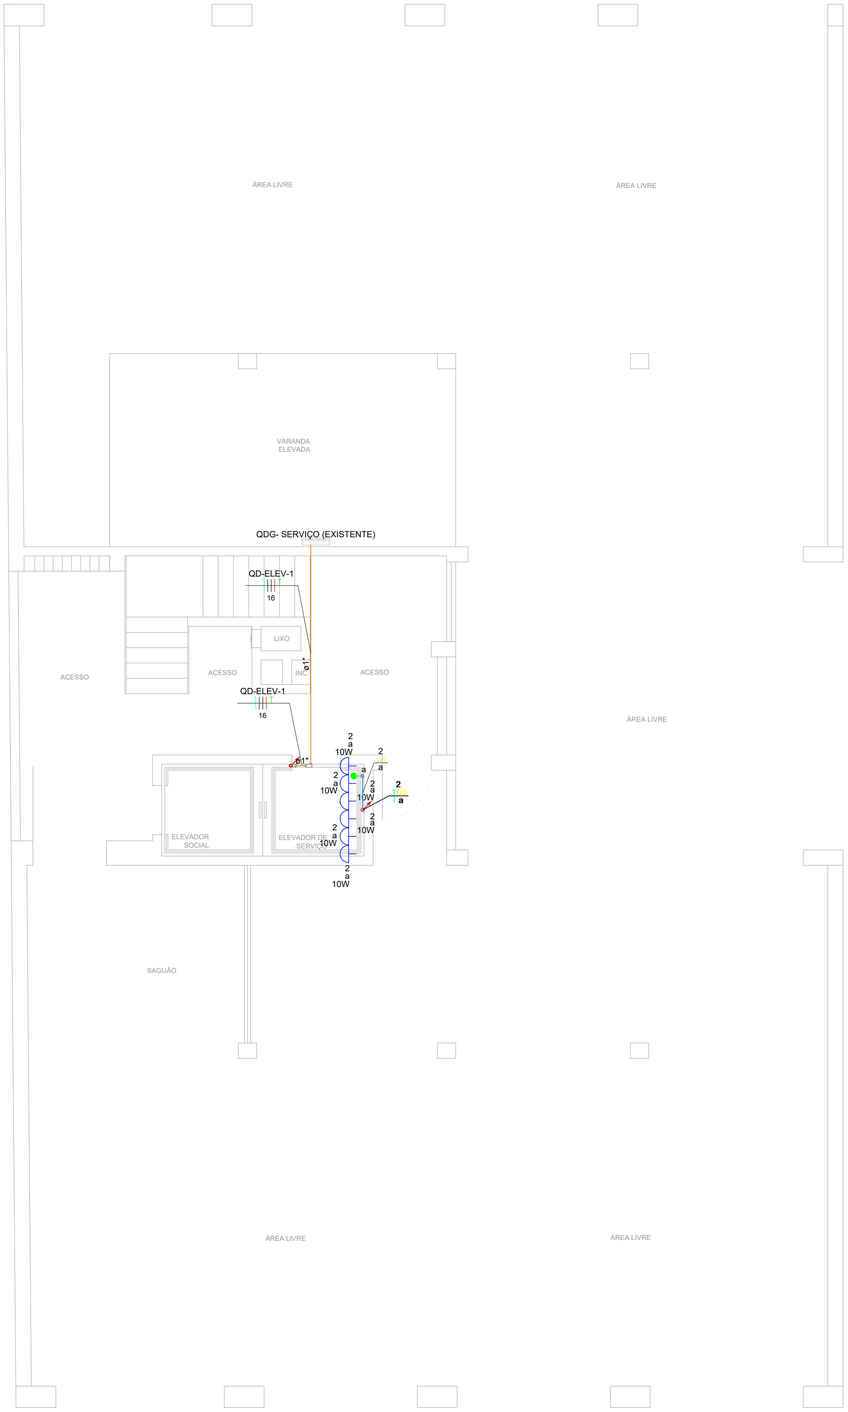


1 **Planta Baixa - Térreo**
escala 1 : 50

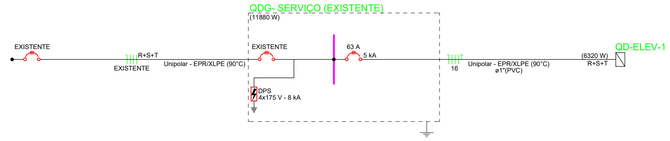

2 **Diagrama Unifilar - QDG - SERVIÇO (EXISTENTE)**
escala S : ESC

Quadro de Cargas (QDG- SERVIÇO (EXISTENTE))


Circuito	Descrição	Esquema	Método de inst.	Tensão (V)	Pot. total. (VA)	Pot. total. (W)	Fases	Pot. - R (W)	Pot. - S (W)	Pot. - T (W)	FCT	FCA	In' (A)	Ip (A)	Seção (mm²)	Ic (A)	Disj (A)	dV parc (%)	dV total (%)	Status
QD-ELEV-1		3F+N+T	B1	220/127 V	8447	6320	R+S+T	1893	2193	2233	1.00	1.00	23.3	23.3	16	88.0	63	1.46	1.46	OK
TOTAL					8447	8447	R+S+T	1893	2193	2233										

3 **QUADRO DE CARGAS - QDG - SERVIÇO (EXISTENTE)**
escala S : ESC

Quadro de Demanda (QDG- SERVIÇO (EXISTENTE))

Tipo de carga	Potência instalada (kVA)	Fator de demanda (%)	Demanda (kVA)
Iluminação e TUG's (Áreas comuns e Condomínio)	0.98	100.00	0.91
Uso Específico	8.45	100.00	7.54
		TOTAL	8.45

4 **QUADRO DE DEMANDAS - QDG - SERVIÇO (EXISTENTE)**
escala S : ESC

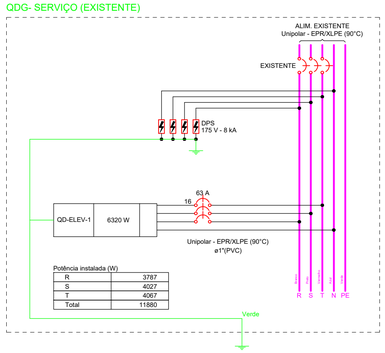

5 **ESQUEMA TRIFILAR - QDG - SERVIÇO (EXISTENTE)**
escala S : ESC

Legenda
Condulete E - Interruptor paralelo 1 tecla - 1,20m do piso
Condulete LR
Lâmpada Led 10W
Quadro de distribuição

Legenda de condutos
Elétrica
Direta
Teto
Alta

Documento assinado digitalmente
gov.br
LUCIANO CEZAR COSTA ANDRADE
Data: 12/08/2026 15:37:03-0300
Verifique em https://validar.iti.gov.br

NOTAS GERAIS:

1. TODOS OS ELETRODUTOS NÃO INDICADOS POSSUEM BITOLA DE 3/4".
2. TODAS AS ELETROCALHAS NÃO INDICADAS POSSUEM BITOLA DE 50MMX50MM.
3. TODOS OS CONDUTORES NÃO INDICADOS POSSUEM BITOLA DE 1,5MM2.

QUADRO DE MODIFICAÇÕES

L.	DATA	DESCRIÇÃO	RESP.	VISTO
A	12/08/26	Emissão Inicial	Luciano	
B				
C				
D				
E				

OBSERVAÇÕES

MDef EB DEC DOM	ANO	PROJETO	ITEM	FOLHA
SRO/6	2026	202606018	IL	01/02

OM: COMANDO DA SEXTA REGIÃO MILITAR
LOCAL: AV. SETE DE SETEMBRO, 1754, VITÓRIA, SALVADOR/BA

OBRA: 202606018 - 6ª RM - Elevador de Serviço Ed. Duque de Caxias
DATA: MAI 2025
PRANCHA: PLANTA DE INSTALAÇÕES ELÉTRICAS - TÉRREO
DIM:

AUTOR PROJETO	VISTO AUTOR PROJETO	ESC
Luciano Cézar Costa Andrade - SC - Eng Elet	Luciano	1/50
CH SEC TEC PROJ	VISTO CH SEC TEC PROJ	ARQUIVO
Carlos Augusto Cavalcante Marinho Júnior - TC		01-02-TER-ELEV-DCX
CH SRO/6	VISTO CH SRO/6	

Documento assinado digitalmente
gov.br
CARLOS AUGUSTO CAVALCANTE MARINHO JUN
Data: 31/08/2026 09:10:57-0300
Verifique em https://validar.iti.gov.br