
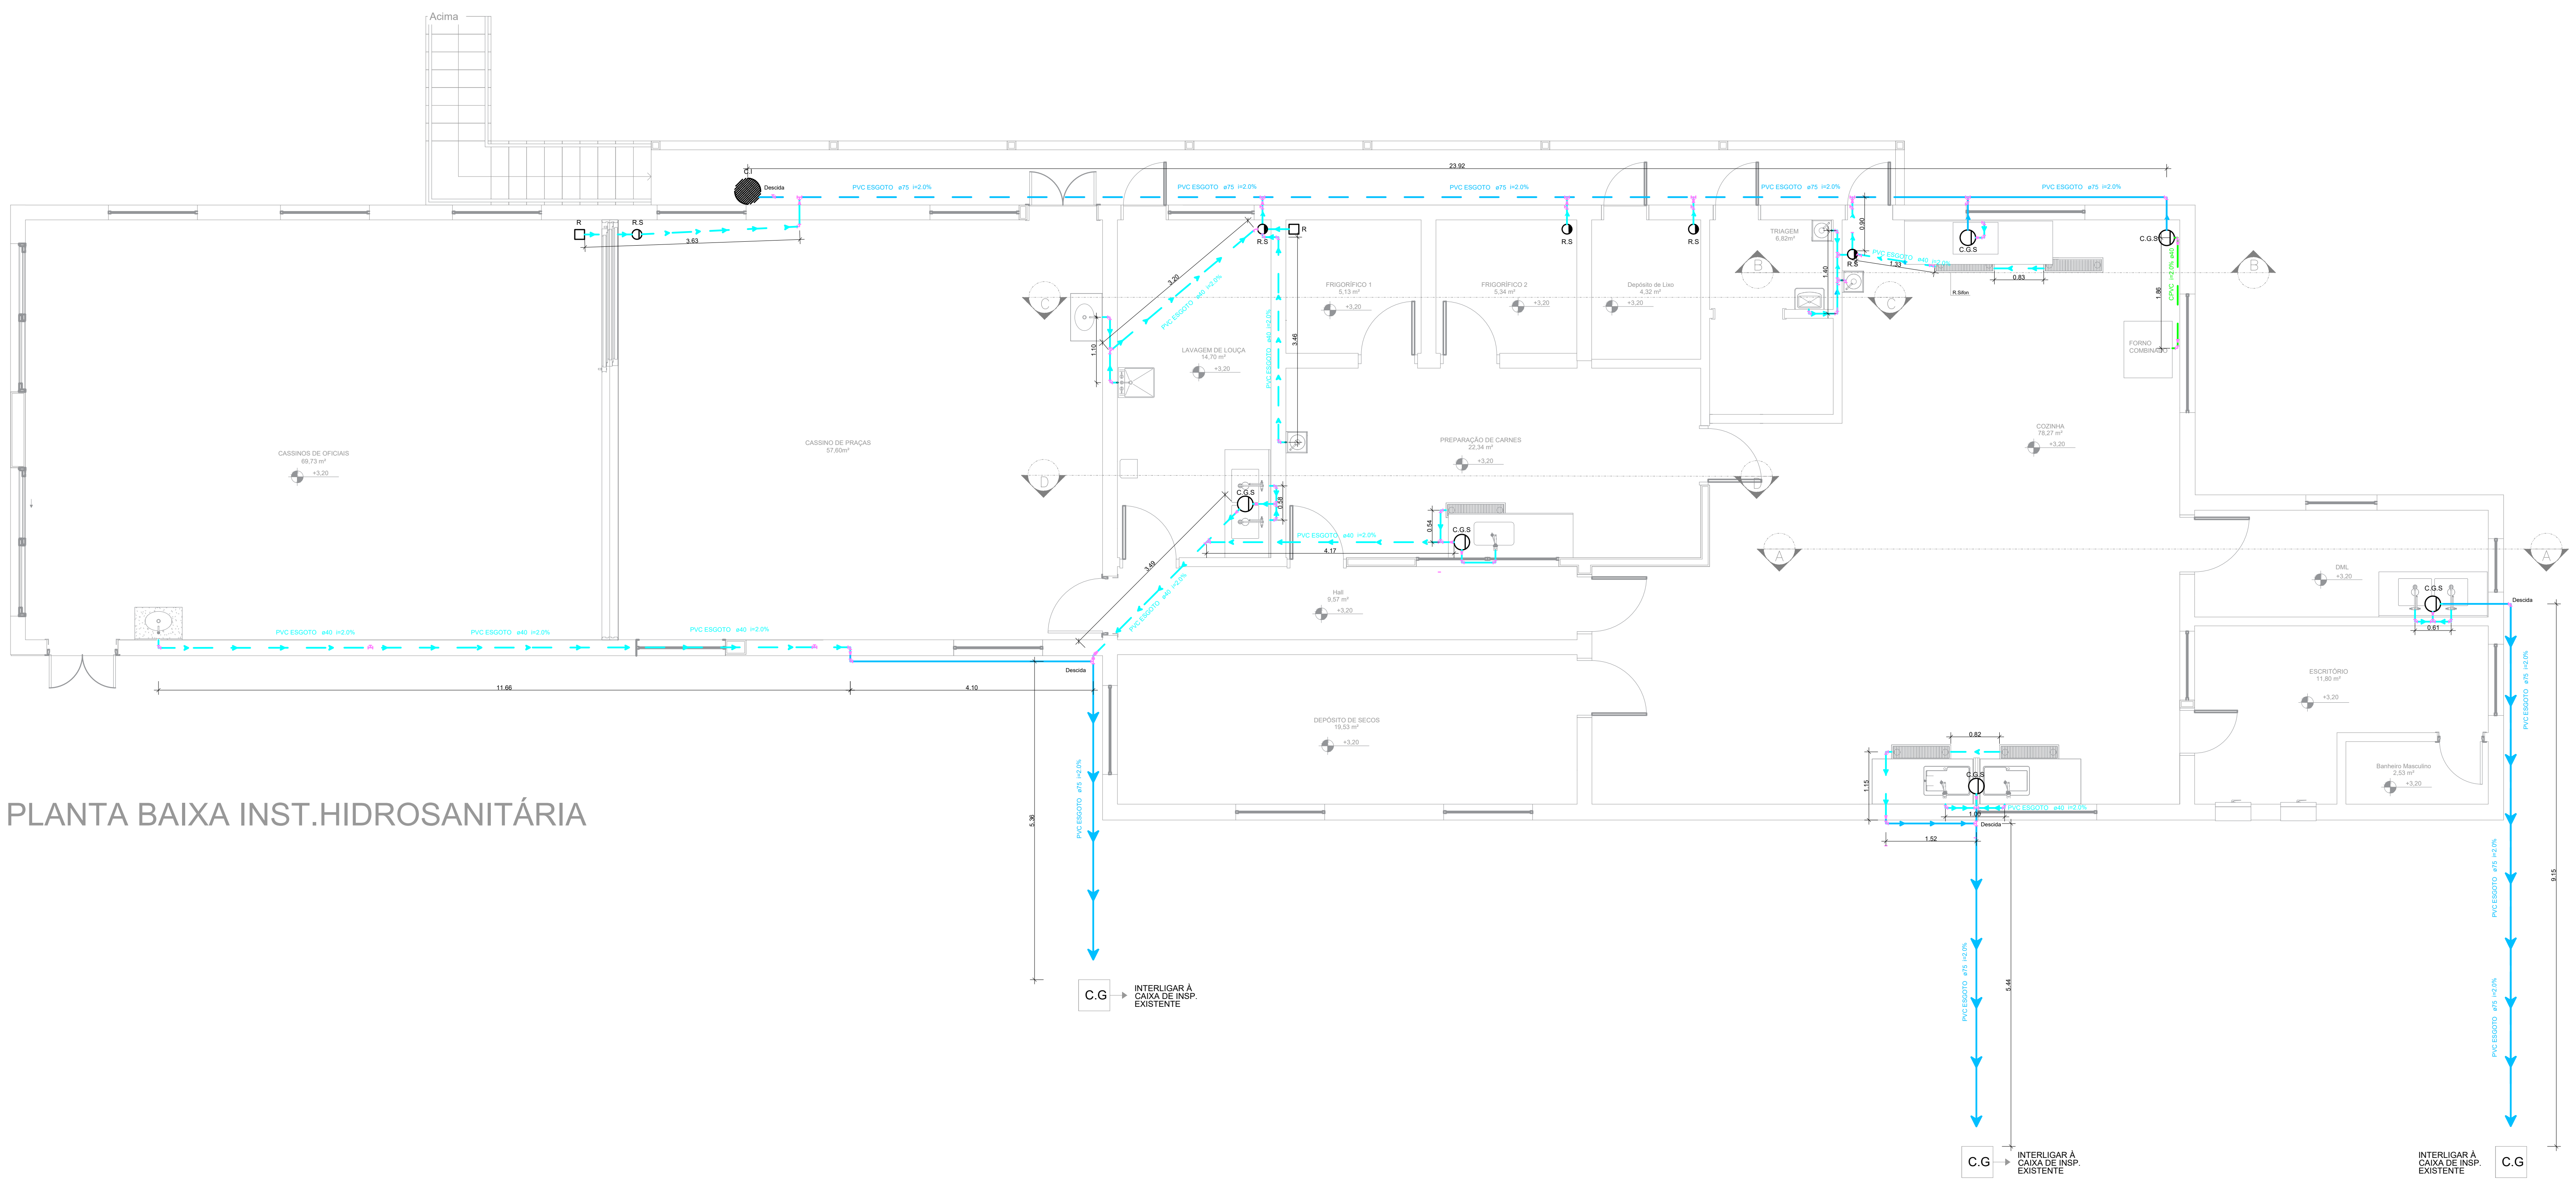


PLANTA BAIXA INST.HIDROSANITÁRIA

LEGENDA

	HIDRÁULICA - ESGOTO	QUANT.
	CURVA CURTA 90° - Ø 40	38 pç
	CURVA CURTA 45° - Ø 40	6 pç
	CURVA 90° - Ø 75	10 pç
	JUNÇÃO - Y - Ø40	3 pç
	REDUÇÃO - Ø50X40	10 pç
	REDUÇÃO - Ø75X40	10 pç
	CONEXÃO - T - Ø75	7 pç
	CONEXÃO - T - Ø40	6 pç
	ADAPTADOR MANG. DE BEBEDOURO	4 pç
	RALO SIMPLES	3 pç
	RALO SIFON. DE ESG. SAÍDA Ø40X40	5 pç
	CAIXA GORD. RASA SAÍDA Ø75X50	6 pç
	CAIXA INSPEÇÃO	1 pç
	PVC ESGOTO Ø75	50 M
	PVC ESGOTO 040 - i=2.0%	45 M
	CPVC ESGOTO 040 - i=2.0%	2 M

RALO SIFONADO

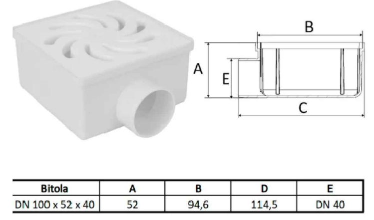


Bitola	A	B	D	E
DN 100 x 52 x 40	52	94,6	114,5	DN 40


CAIXA GORD

ESPECIFICAÇÕES


BITOLA	C	D	DN1	DN2	DN3	E	H
100	5	295	50	75	100	392	449

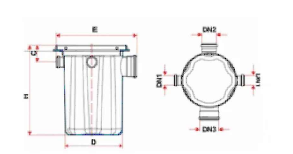


CAIXA DE INSP.

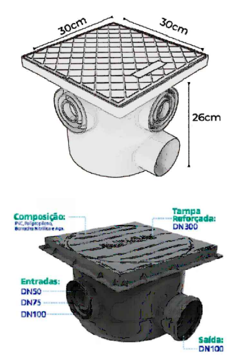

INSTR. E UTIL. FORNO COMBINADO

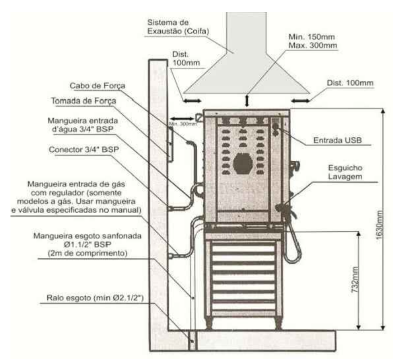

TUBO DE SAÍDA DRENO FUNIL - FORNO

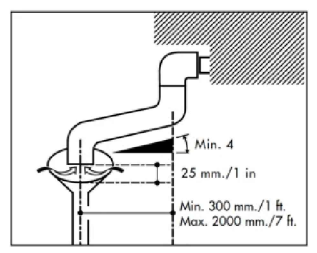

ELABORAÇÃO DO PROJETO:	ANO	Nº PROJ COE	ITEM	FOLHA
1ª RM	**2026**	**-**	**ARQ**	**01**

OM: PoMN

LOCAL: POLICLÍNICA MILITAR DE NITEROI (PoMN)

OBRA: HIDRÁULICA - ESGOTO

PRANCHA: PLANTAS BAIXAS - ESGOTO

RESP: SUZANA MARCELLY SAITO DA ROCHA - 2º TEN

DATA: JUNHO /2026

ESCALA: 1:100

CH. COE: IVAN CÔRTES DE ABEU - CEL R1

DESENHISTA: PAULA DA C. NETO DE SOUZA - 3º SGT