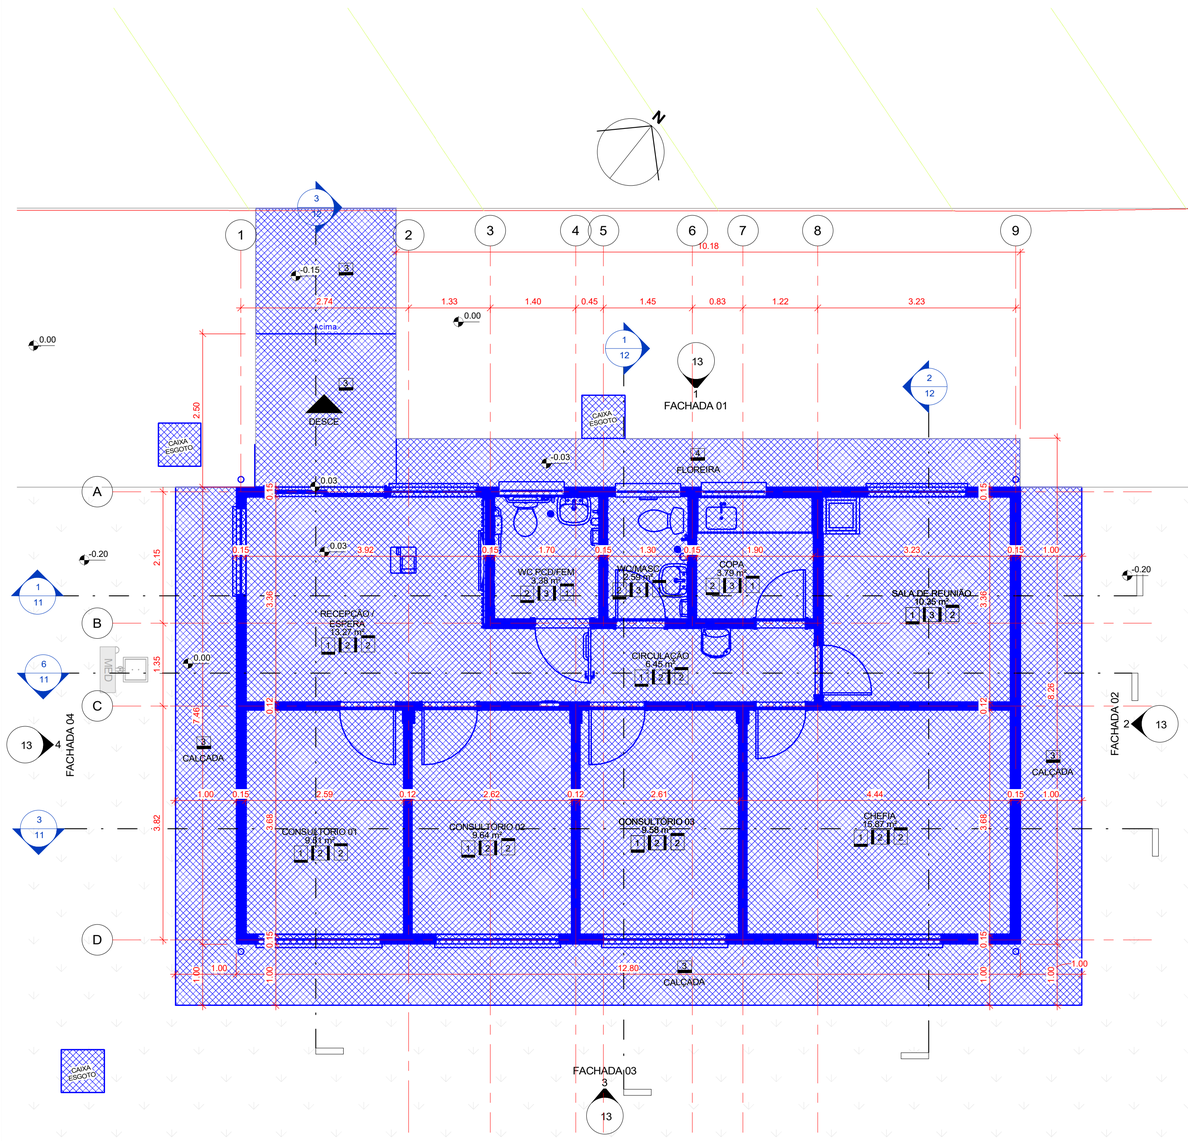


1 **03-Planta Baixa Construir**

escala 1 : 50

TABELA MATERIAL - PAREDE

MATERIAIS	ÁREA (m²)
NormaDOM - Chapisco	283.43 m²
NormaDOM - Argamassa	57.28 m²
NormaDOM - Cerâmica Branca 30x60cm	57.28 m²
NormaDOM - Chapisco	4.70 m²
NormaDOM - Emboço	57.28 m²
NormaDOM - Gesso Acartonado	117.53 m²
NormaDOM - Massa Corrida	223.37 m²
NormaDOM - Massa Corrida Externa	124.80 m²
NormaDOM - Pintura Branco Gelo	223.37 m²
NormaDOM - Pintura Branco Neve	124.76 m²
NormaDOM - Reboco	230.76 m²
NormaDOM - Selador	230.68 m²
NormaDOM - Selador para Drywall	117.52 m²
NormaDOM - Tijolo Cerâmico	160.15 m²
Perfil Metálico - Estrutura para gesso	66.28 m²
Total geral	2079.20 m²

QUADRO DE ESPECIFICAÇÃO DE MATERIAIS - PISO

ITEM	ESPECIFICAÇÃO	ÁREA (m²)
1	PISO EM PORCELANATO AC 60X60 CM , RETIFICADO, CINZA, ELIANE OU SIMILAR	77.71
2	CERÂMICA ANTIDERRAPANTE 45X45CM, RETIFICADA, BRANCA, FORMIGRES OU SIMILAR.	9.84
3	CALÇADA EXTERNA EM CONCRETO ARMADO PINTADO COM TINTA DE PISO NA COR CINZA	40.13
4	GRAMA ESMERALDA EM PLACAS (FLOREIRA NOVA)	8.15
5	SOLEIRA EM GRANITO PRETO TIJUCA, ESP.: 2cm, ACABAMENTO POLIDO.	0.72
ÁREA TOTAL DE PISO		136.55

QUADRO DE ESPECFICAÇÃO DE MATERIAIS - PAREDE

ITEM	ESPECIFICAÇÃO	ÁREA (m²)
1	TINTA ACRÍLICA A BASE DE ÁGUA, LAVÁVEL, DE BAIXO ODOR, REF.: BRANCO GELO, ACABAMENTO SEMI BRILHO, FAB.:SUVINIL OU EQUIVALENTE.	223.37
2	PINTURA COM TINTA LÁTEX ACRÍLICA NA COR BRANCO NEVE SOBRE APLICAÇÃO DE SELADOR E MASSA ACRÍLIA. MINIMO DE DUAS DEMÃOS.	124.76
3	CERÂMICA MONOPOROSA, FORMATO 33x45cm, ACABAMENTO BRILHOSO, BORDA RETIFICADA, COM JUNTA DE 1mm NA COR BRANCA REF.: GLACIER WHITE, LINHA WHITE HOME, FAB.: PORTOBELLO OU EQUIVALENTE;	57.28
ÁREA TOTAL DE PAREDE		405.41

QUADRO DE ESPECIFIAÇÃO DE MATERIAIS - TETO

ITEM	ESPECIFICAÇÃO	ÁREA (m²)
1	FORRO DE GESSO ACARTONADO, E=12mm, REJUNTADO COM MASSA DE GESSO, COM PROPRIEDADES DE RESISTÊNCIA AO FOGO E À UMIDADE, E COM COEFICIENTE DE ATENUAÇÃO ACÚSTICA. ACABAMENTO EM TINTA ACRÍLICA LAVÁVEL. SISTEMA DE SUSTENTAÇÃO COM TIRANTES DE AÇO GALVANIZADO Nº18, ESPAÇADOS A CADA 600mm,FIXADOS DIRETAMENTE NA LAJE COM PINOS METÁLICOS. JUNTAS DE DILATAÇÃO EM PERFIL "L" INVERTIDO EM ALUMÍNIO, COM ACABAMENTO NATURAL; NO ENCONTRO DO FORRO COM AS PAREDES.	0.82 1.55 (aberturas)
2	FORRO EM FIBRA MINERAL, COM PLACAS 625 X 625 MM, BORDA RETA, COM PINTURA ANTIMOFO	83.83 9
ÁREA TOTAL DE FORRO		80.91

QUADRO GERAL DE ÁREAS

ITEM	DESCRIÇÃO	ÁREA (m²)
1	ÁREA DO TERRENO	626238.4
2	ÁREA ÚTIL	83.78
3	ÁREA CONSTRUÍDA	95.48
4	ÁREA EQUIVALENTE	95.48
5	ÁREA DE PROJEÇÃO DE COBERTURA	139.98

CAIXA D'ÁGUA

QUADRO DE MODIFICAÇÕES

L	DATA	DESCRIÇÃO	RESP	VISTO
A				
B				
C				
D				
E				
F				
G				
H				

OBSERVAÇÕES

ESTE PROJETO FOI ELABORADO DE ACORDO COM AS NORMAS ANBT NBR 6492, IR 50-16 DE APROVAÇÃO DE PROJETO, NBR 9050 DE ACESSIBILIDADE E RDC 50 DA ANVISA.

A DESTINAÇÃO DOS EFLUENTES E ENTRADAS DAS CONCESSIONÁRIAS CONSTAM NOS PROJETOS COMPLEMENTARES.

NOME EMPRESA (QUANDO HOUVER)

MD EB DEC DOM	ANO	Nº OPUS	ITEM	FOLHA
CRO/8	2026	202608000039 202608004	ARQ	05

OM: 2º BATALHÃO DE INFANTARIA DE SELVA

LOCAL: VILA MILITAR DUQUE DE CAXIAS

OBRA: CONSTRUÇÃO DO SAS DA 8º RM

DATA: 05/07/26

PRANCHA: PLANTA À CONSTRUIR

DIM: METROS

AUTOR	VISTO AUTOR DOM	DESENHISTA
PAOLA T. DE MENDONÇA BICHARA - 1º TEN ARQ- CAU A54092-7		Autor
CH SEC TEC	VISTO CH SEC TEC	ESCALA
BRUNO BORGES DE AMORIM - CAP QEM FC - CREA- 2021110866 - D/RJ		INDICADA
CH CRO8	VISTO CH CRO8	ARQUIVO
LEONAM MAGNO DOS SANTOS OLIVEIRA - CEL QEM ENG. EL.		arquivo.rvt