

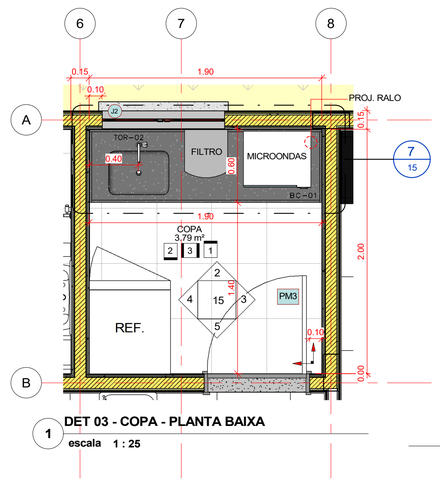




1 **DET 03 - COPA - PLANTA BAIXA**
escala 1 : 25

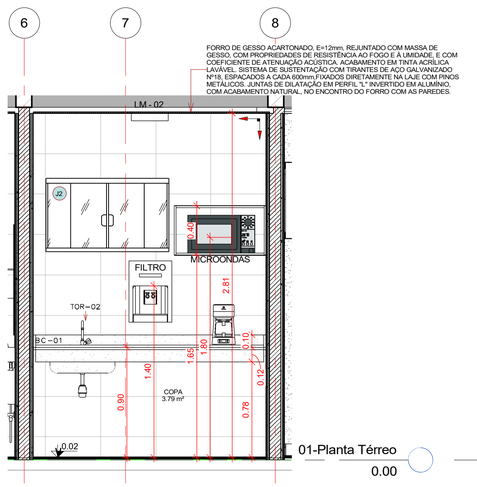


2 **DET 03 - ELEV 01 - COPA**
escala 1 : 25

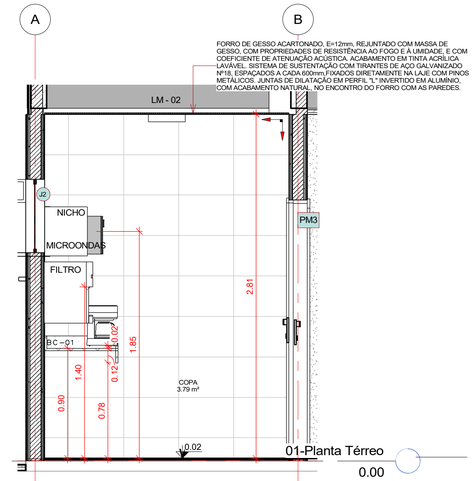


3 **DET 03 - ELEV 02 - COPA**
escala 1 : 25

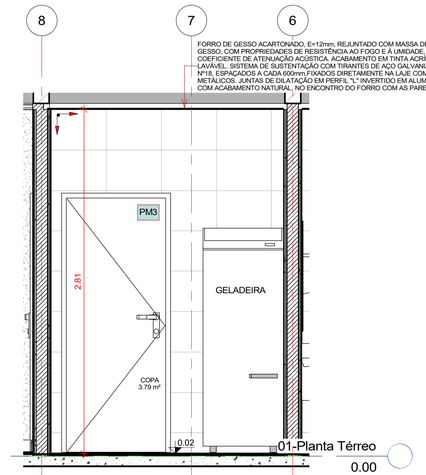


5 **DET 03 - ELEV 04 - COPA**
escala 1 : 25

## QUADRO DE ESPECIFICAÇÃO DE MATERIAIS - PISO

| ITEM | ESPECIFICAÇÃO | ÁREA (m²) |
|---|---|---|
| 1 | PISO EM PORCELANATO AC 60X60 CM , RETIFICADO, CINZA, ELIANE OU SIMILAR | 77.71 |
| 2 | CERÂMICA ANTIDERRAPANTE 45X45CM, RETIFICADA, BRANCA, FORMIGRES OU SIMILAR. | 9.84 |
| 3 | CALÇADA EXTERNA EM CONCRETO ARMADO PINTADO COM TINTA DE PISO NA COR CINZA | 40.13 |
| 4 | GRAMA ESMERALDA EM PLACAS (FLOREIRA NOVA) | 8.15 |
| 5 | SOLEIRA EM GRANITO PRETO TIJUCA, ESP.: 2cm, ACABAMENTO POLIDO. | 0.72 |
| ÁREA TOTAL DE PISO | | 136.55 |

## QUADRO DE ESPECIFICAÇÃO DE MATERIAIS - PAREDE


| ITEM | ESPECIFICAÇÃO | ÁREA (m²) |
|---|---|---|
| 1 | TINTA ACRÍLICA A BASE DE ÁGUA, LAVÁVEL, DE BAIXO ODOR, REF.: BRANCO GELO, ACABAMENTO SEMI BRILHO, FAB.:SUVINIL OU EQUIVALENTE. | 223.37 |
| 2 | PINTURA COM TINTA LÁTEX ACRÍLICA NA COR BRANCO NEVE SOBRE APLICAÇÃO DE SELADOR E MASSA ACRÍLIA. MÍNIMO DE DUAS DEMÃOS. | 124.76 |
| 3 | CERÂMICA MONOPOROSA, FORMATO 33x45cm, ACABAMENTO BRILHOSO, BORDA RETIFICADA, COM JUNTA DE 1mm NA COR BRANCA REF.: GLACIER WHITE, LINHA WHITE HOME, FAB.: PORTOBELLO OU EQUIVALENTE; | 57.28 |
| ÁREA TOTAL DE PAREDE | | 405.41 |

## QUADRO DE ESPECIFIAÇÃO DE MATERIAIS - TETO


| ITEM | ESPECIFICAÇÃO | ÁREA (m²) |
|---|---|---|
| 1 | FORRO DE GESSO ACARTONADO, E=12mm, REJUNTADO COM MASSA DE GESSO, COM PROPRIEDADES DE RESISTÊNCIA AO FOGO E À UMIDADE, E COM COEFICIENTE DE ATENUAÇÃO ACÚSTICA. ACABAMENTO EM TINTA ACRÍLICA LAVÁVEL. SISTEMA DE SUSTENTAÇÃO COM TIRANTES DE AÇO GALVANIZADO Nº18, ESPAÇADOS A CADA 600mm.FIXADOS DIRETAMENTE NA LAJE COM PINOS METÁLICOS. JUNTAS DE DILATAÇÃO EM PERFIL "L" INVERTIDO EM ALUMÍNIO, COM ACABAMENTO NATURAL, NO ENCONTRO DO FORRO COM AS PAREDES. | 9.82<br>1.55 (aberturas) |
| 2 | FORRO EM FIBRA MINERAL, COM PLACAS 625 X 625 MM, BORDA RETA, COM PINTURA ANTIMOFO | 83.83 |
| ÁREA TOTAL DE FORRO | | 80.01 |

## QUADRO DE LOUÇAS/METAIS/PRÉ-MOLDADOS


| CÓDIGO | ESPECIFICAÇÃO | QUANT. |
|---|---|---|
| BAR-01 | BARRA DE APOIO 70cm. REF.: 2310.E.070.BR. LINHA CONFORTO. FAB.: DECA OU EQUIVALENTE | 1 |
| BAR-02 | BARRA DE APOIO 80cm. REF.: 2310.E.080.BR. LINHA CONFORTO. FAB.: DECA OU EQUIVALENTE | 2 |
| BAR-03 | BARRA DE APOIO 80cm. REF.: 2310.E.080.BR. LINHA CONFORTO. FAB.: DECA OU EQUIVALENTE | 2 |
| BC-01 | BANCADA EM GRANITO PRETO TIJUCA (1.90X0.60CM), COM CUBA INOX DE EMBUTIR 49X35CM DE LOUÇA DECA OU SIMILAR E SIFÃO CROMADO | 1 |
| DP-01 | DISPENSER PARA PAPEL TOALHA REF. URBAN FAB. PREMISSE OU EQUIVALENTE TÉCNICO | 2 |
| DUCH-01 | DUCHA HIGIÊNICA COM REGISTRO E DERIVAÇÃO. REF.: 1984.C37.ACT.BR. FAB.: DECA OU EQUIVALENTE TÉCNICO. | 2 |
| ESP-01 | ESPELHO CRISTAL 6MM, COLADO, 0.45x0.90m | 1 |
| ESP-02 | ESPELHO CRISTAL 6MM, COLADO, 0.60x0.90m | 1 |
| LV-01 | LAVATÓRIO COM COLUNA SUSPENSA NA COR BRANCO GELO. REF.: L.51.17. FAB.: DECA OU EQUIVALENTE TÉCNICO. COLUNA SUSPENSA REF.: CS.1.17. FAB.: DECA OU EQUIVALENTE | 2 |
| PAP-01 | DISPENSER PARA PAPEL TOALHA REF. URBAN FAB. PREMISSE OU EQUIVALENTE TÉCNICO | 2 |
| RAL-01 | RALO - VERIFICAR PROJETO HIDROSSANITÁRIO | 3 |
| SB-01 | DISPENSER PARA SABONETE LÍQUIDO. REF.: URBAN COMPACTO. FAB.: PREMISSE OU EQUIVALENTE TÉCNICO | 2 |
| SIF-01 | SIFÃO CROMADO FLEXÍVEL | 3 |
| TOR-01 | TORNEIRA DE MESA COM FECHAMENTO AUTOMÁTICO PARA LAVATÓRIO REF.: 1170.C LINHA DECAMATIC. FAB.: DECA OU EQUIVALENTE | 2 |
| TOR-02 | TORNEIRA DE MESA COM FECHAMENTO EM ALAVANCA BICA ALTA - DECA - LINK - REF.: 1196.C.LINK | 1 |
| VAS-01 | BACIA CONVENCIONAL COM CAIXA ACOPLADA BRANCA PARA PCD - DECA VOGUE PLUS CONFORTO - P.515.17 OU SIMILAR | 1 |
| VAS-02 | BACIA CONVENCIONAL COM CAIXA ACOPLADA BRANCA - DECA VOGUE PLUS - P.505.17 OU SIMILAR | 1 |
| Total geral: 29 | | 29 |

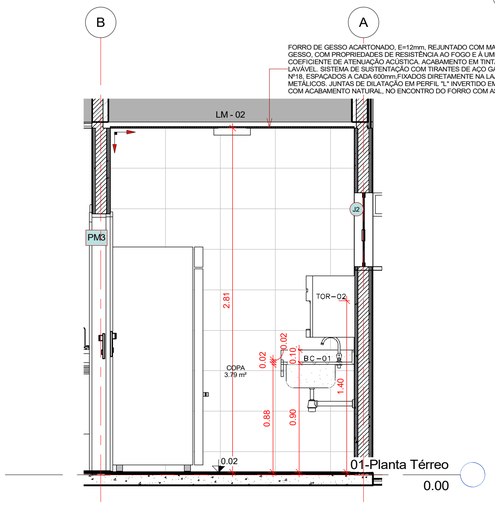


4 **DET 03 - ELEV 03 - COPA**
escala 1 : 25

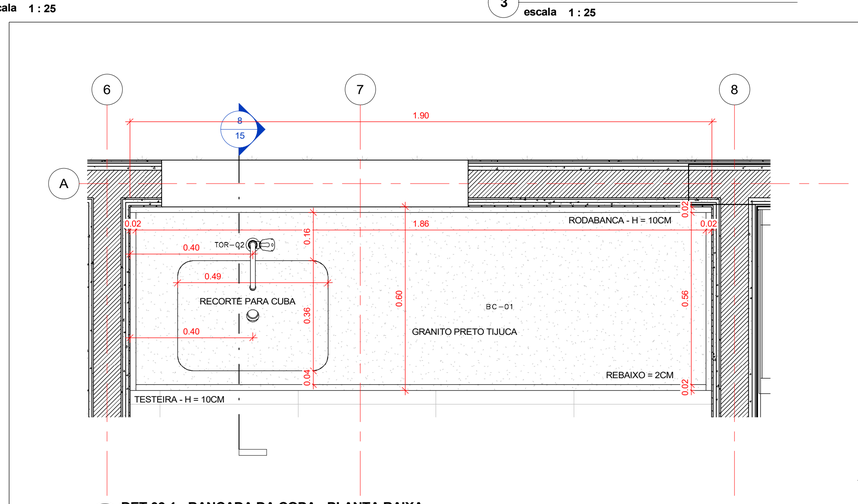


7 **DET 03.1 - BANCADA DA COPA - PLANTA BAIXA**
escala 1 : 10

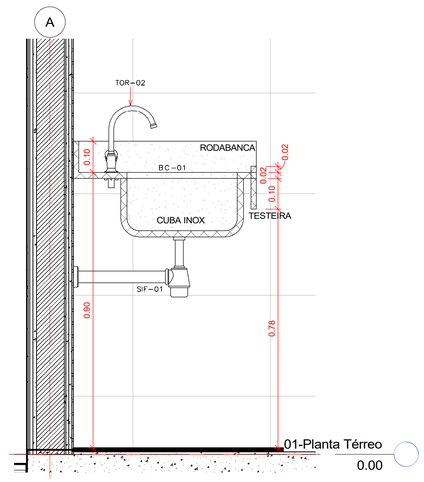


8 **DET 03.1 - BANCADA DA COPA - CORTE**
escala 1 : 10

## QUADRO DE MODIFICAÇÕES

| L | DATA | DESCRIÇÃO | RESP | VISTO |
|---|---|---|---|---|
| A | 08/10/26 | TROCA DO PISO E RODAPÉ PARA PORCELANATO, TROCA DO FORRO PARA MINERAL E LUMINÁRIAS DE EMBUTIR. | | |
| B | | | | |
| C | | | | |
| D | | | | |
| E | | | | |
| F | | | | |
| G | | | | |
| H | | | | |

## OBSERVAÇÕES

ESTE PROJETO FOI ELABORADO DE ACORDO COM AS NORMAS ANBT NBR 6492, IR 50-16 DE APROVAÇÃO DE PROJETO, NBR 9050 DE ACESSIBILIDADE E RDC 50 DA ANVISA.


A DESTINAÇÃO DOS EFLUENTES E ENTRADAS DAS CONCESSIONÁRIAS CONSTAM NOS PROJETOS COMPLEMENTARES.

A ESPECIFICAÇÃO DE REVESTIMENTOS CERÂMICOS EM FORMATOS MENORES DECORRE DAS LIMITAÇÕES ORÇAMENTÁRIAS DO EMPREENDIMENTO.


NOME EMPRESA (QUANDO HOUVER)

| MD EB DEC DOM | ANO | Nº OPUS | ITEM | FOLHA |
|---|---|---|---|---|
| CRO/8 | 2026 | 202608000039<br>202608004 | ARQ | 15 |


| | |
|---|---|
| OM: 2º BATALHÃO DE INFANTARIA DE SELVA | LOCAL: VILA MILITAR DUQUE DE CAXIAS |
| OBRA: CONSTRUÇÃO DO SAS DA 8º RM | DATA: 05/07/26 |
| PRANCHA: DET 03 E 05 - COPA E PAINEL DA RECEPÇÃO | DIM: METROS |
| AUTOR: PAOLA T. DE MENDONÇA BICHARA - 2º TEN ARQ- CAU A54092-7 | VISTO AUTOR DOM: DESENHISTA: Autor |
| CH SEC TEC: BRUNO BORGES DE AMORIM - CAP QEM FC - CREA- 2021110866 - D/RJ | VISTO CH SEC TEC: ESCALA: INDICADA |
| CH CRO8: LEONAM MAGNO DOS SANTOS OLIVEIRA - CEL QEM ENG. EL. | VISTO CH CRO8: ARQUIVO: arquivo.rvt |

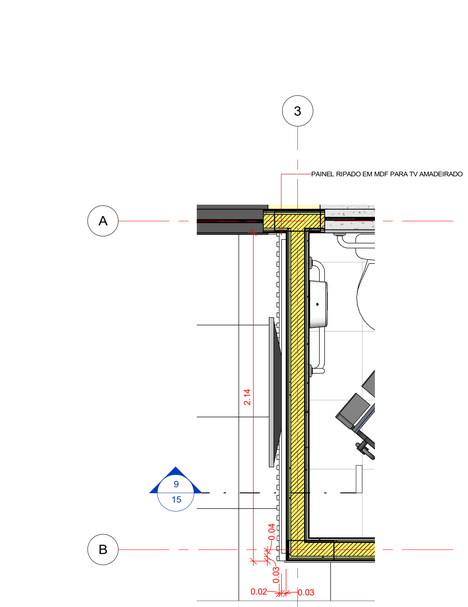


6 **DET 05 - PAINEL DA RECEPÇÃO**
escala 1 : 20

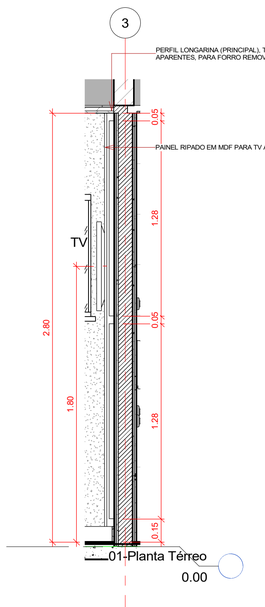


9 **DET 05 - PAINEL DA RECEPÇÃO - CORTE**
escala 1 : 20

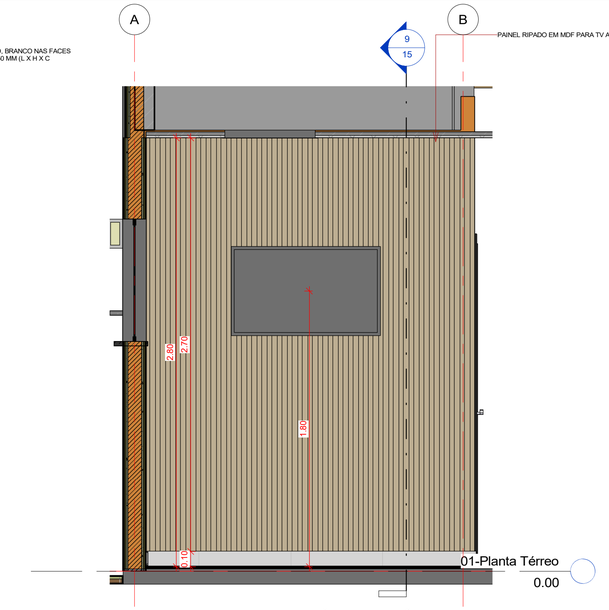


10 **DET 05 - PAINEL DA RECEPÇÃO - ELEVAÇÃO**
escala 1 : 20