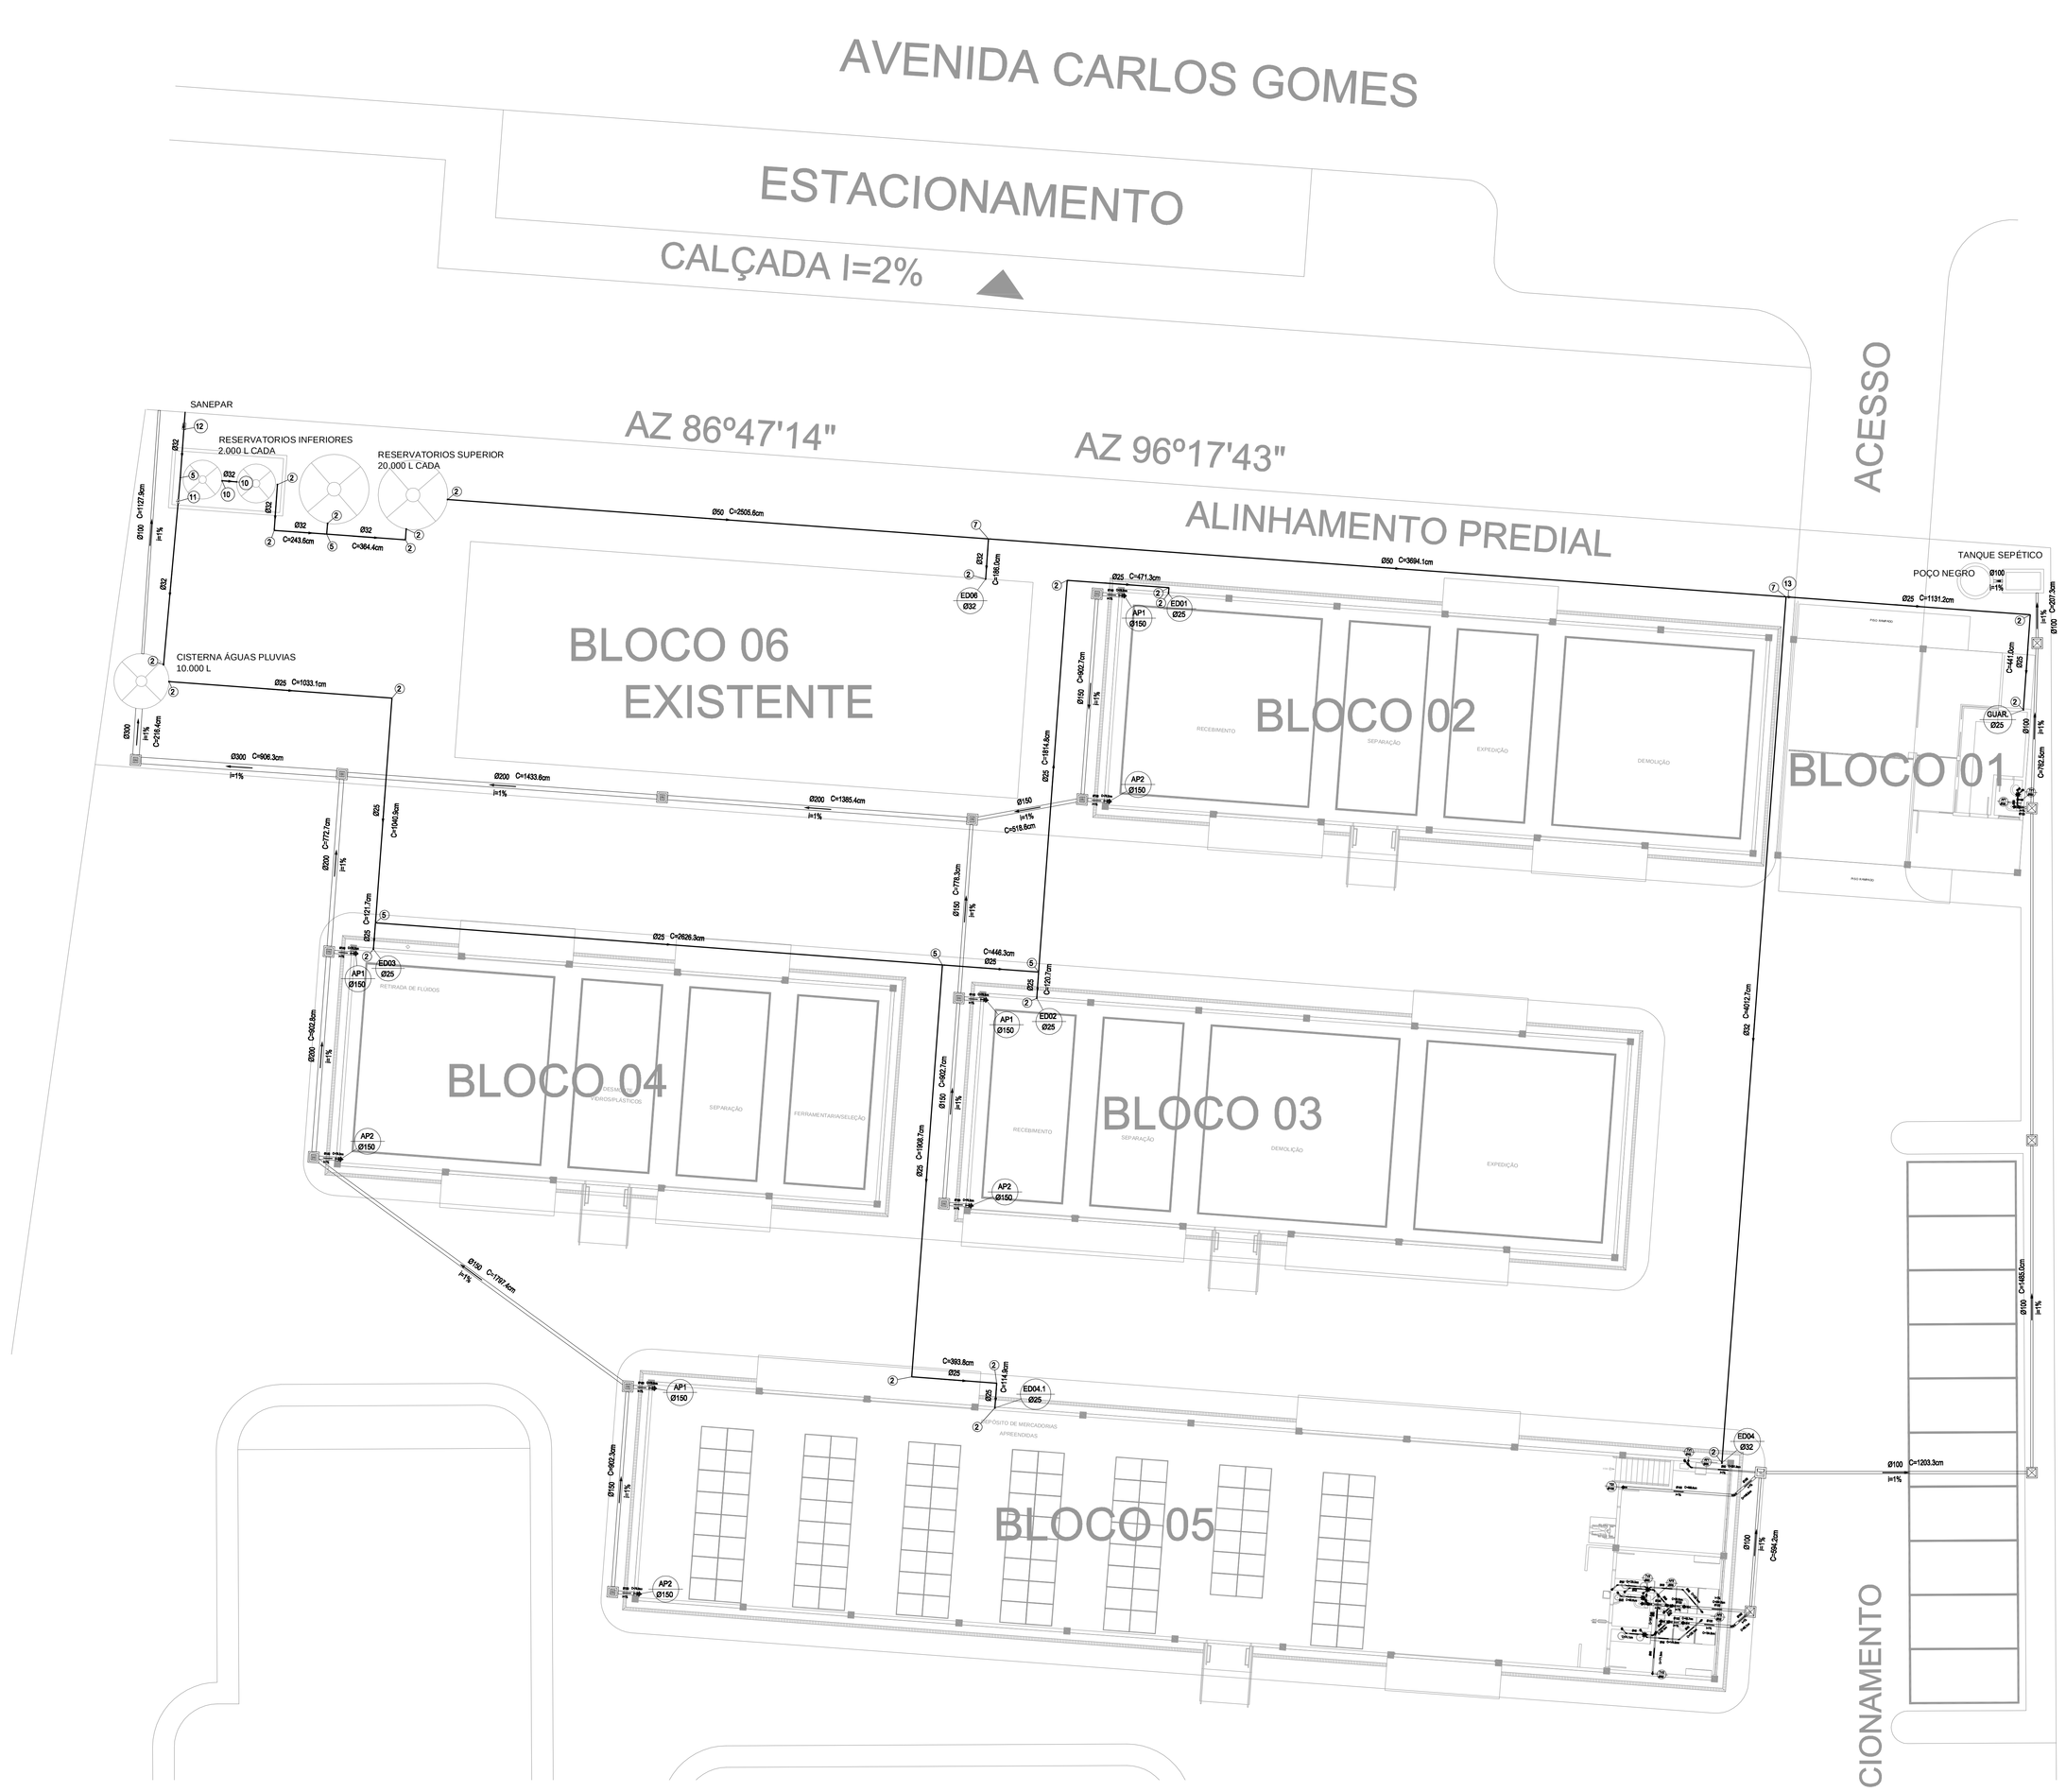


# Detalhe Ampliado BLOCO 01, 02, 03, 04, 05 E 06

Escala 1/125

**LEGENDA**

1- Luva
2 - Joelho 90
3 - Registro de Gaveta base
4 - Tê s/bucha de latão na bolsa central
5 - Tê
6 - Joelho 90 com bucha de latão
7 - Tê de redução
8 - Bucha de redução curta
9 - Registro de Pressão
10 - Adaptador c/ flanges livres p/caixa d' água
11 - Registro de Gaveta bruto
12 - Adaptador longo c/flanges livres-cx.d' água
13 - Bucha de redução longa
14 - Válvula de retenção de passagem reta

**LEGENDA**

| | |
|---|---|
| CA | - Caixa Acoplada - h=25cm |
| CHUV | - Saída para Chuveiro - h=210cm |
| MIC | - Torneira Misticks - h=105cm |
| RG | - Registro de Gaveta - h=220 a 25cm |
| RP | - Registro de Pressão - h=130cm |
| T.BEB | - Torneira Bebedouro - h=110cm |
| T.LAV | - Torneira para Lavatório - h=65cm |
| T.LIMP | - Torneira para Limpeza - h=60cm |
| T.PIA | - Torneira para Pia - h=110cm |

LEGENDA:

**PVC Soldável branco**

- Caixa de Gordura e Inspeção 50x50cm – (Detalhado/em Planta)
- Caixa De Inspeção 100x100x75mm (Detalhado/em Planta)
- Caixa de Passagem – (Detalhado/em Planta)
- Caixa Sifonada 150x150x50mm (Detalhado/em Planta)
- Joelho 45 100mm (Detalhado/em Planta)
- Joelho 45 100mm (Detalhado/Lateral)
- Joelho 45 100mm (Detalhado/Sobe)
- Joelho 45 100mm (Detalhado/Lateral)
- Joelho 45 200mm (Detalhado/Lateral)
- Joelho 45 50mm (Detalhado/em Planta)
- Joelho 45 secundário 40mm (Detalhado/em Planta)
- Joelho 90 100mm (Detalhado/Lateral)
- Joelho 90 100mm (Detalhado/Sobe)
- Joelho 90 100mm (Detalhado/Lateral)
- Joelho 90 100mm (Detalhado/Sobe)
- Joelho 90 200mm (Detalhado/Sobe)
- Joelho 90 50mm (Detalhado/em Planta)
- Joelho 90 50mm (Detalhado/Lateral)
- Joelho 90 50mm (Detalhado/Sobe)
- Joelho 90 75mm (Detalhado/Lateral)
- Joelho 90 75mm (Detalhado/Sobe)
- Joelho 90 secundário 40mm (Detalhado/Cheio)
- Joelho 90 secundário 40mm (Detalhado/Sobe)
- Junção 100mm (Detalhado/Frontal)
- Luva 100mm (Detalhado/em Planta)
- Luva 100mm (Detalhado/em Planta)
- Luva 200mm (Detalhado/em Planta)
- Luva 50mm (Detalhado/em Planta)
- Luva 75mm (Detalhado/em Planta)
- Redução 100x50mm (Detalhado/em Planta)
- Redução 100x150mm (Detalhado/em Planta)
- Redução 200x100mm (Detalhado/em Planta)
- Redução 75x50mm (Detalhado/em Planta)
- Redução excêntrica 100x150mm (Detalhado/em Planta)
- Redução excêntrica 200x100mm (Detalhado/em Planta)
- Tê 100mm (Detalhado/Sobe)
- Tê 100x50mm (Detalhado/Sobe)
- Tê 100mm (Detalhado/Frente)
- Tê 100mm (Detalhado/Sobe)
- Tê 200mm (Detalhado/Frontal)
- Tê 50mm (Detalhado/Cheio)
- Tê 50mm (Detalhado/Sobe)
- Tê 50x40mm (Detalhado/Sobe)

**PVC Soldável marrom**

- Bucha de redução curta 32x25mm (Detalhado/Sobe)
- Joelho 90 20mm (Detalhado/Cheio)
- Joelho 90 20mm (Detalhado/em Planta)
- Joelho 90 20mm (Detalhado/Sobe)
- Joelho 90 32mm (Detalhado/Cheio)
- Joelho 90 32mm (Detalhado/em Planta)
- Joelho 90 32mm (Detalhado/Sobe)
- Tê 32mm (Detalhado/Lateral)
- Tê de redução 32x25mm (Detalhado/Cheio)
- Tê de redução 32x25mm (Detalhado/em Planta)
- Tê de redução 32x25mm (Detalhado/Lateral)

**PRUMADAS**

- TV ØXX – Tubo Ventilacao
- TQ ØXX – Tubo Coluna
- TQ ØXX – Tubo Queda
- AF ØXX – Água Fria
- ED ØXX – Alimentação Edificação
- GUAR ØXX – GUAR.

**TUBULAÇÃO**

- Tubo PVC Soldável branco 100mm (Detalhado)
- Tubo PVC Soldável branco 150mm (Detalhado)
- Tubo PVC Soldável branco 200mm (Detalhado)
- Tubo PVC Soldável branco 300mm (Detalhado)
- Tubo PVC Soldável branco 40mm (Detalhado)
- Tubo PVC Soldável branco 50mm (Detalhado)
- Tubo PVC Soldável branco 75mm (Detalhado)
- Tubo PVC Soldável marron (NBR 5648)(ø C/10) 25mm (Detalhado)
- Tubo PVC Soldável marron (NBR 5648)(ø C/10) 32mm (Detalhado)
- Tubo PVC Soldável marron (NBR 5648)(ø C/10) 40mm (Detalhado)
- Tubo PVC Soldável branco (Unifilar)
- Tubo PVC Soldável marron (NBR 5648)(ø C/10) (Unifilar)

| REVISÕES: | DESCRIÇÃO DE MODIFICAÇÕES: | DATA: | DESENHO |
|---|---|---|---|
| 02 | COMPATIBILIDAÇÃO | 15/09/14 | ALAN |
| 01 | AJUSTE DO LAYOUT | 30/07/14 | WEINZER |


ARQUITETOS ASSOCIADOS
THEODOROVITZ RUANIS
Adm Theodorovitz / Liliana Theodorovitz / Wenzer Ruanis / Alan Dal Pont / Dalas Maier
Rua Frederico Engel, Nº 343 - Vila Yolanda - CEP: 85853-030 - Foz do Iguaçu - Paraná - Tel.: (45) 3025-7599


CLIENTE: MINISTÉRIO DA FAZENDA
SECRETARIA DA RECEITA FEDERAL

ENDEREÇO: DELEGACIA DA RECEITA FEDERAL DO BRASIL DE FOZ DO IGUAÇU
AVENIDA JOSÉ MARIA DE BRITO, 1227 - JARDIM PAULO CUNTRO
FOZ DO IGUAÇU - PR - CEP: 85.853-130

PROJETO: CONSTRUÇÃO DO PÁTIO DE CUSTÓDIA DA RECEITA FEDERAL
FOZ DO IGUAÇU - PR

TR ARQUITETOS ASSOCIADOS LTDA
CNPJ: 18.154.248/0001-00

DELEGACIA DA RECEITA FEDERAL DO BRASIL EM FOZ DO IGUAÇU
CNPJ: 00.394.460/0146-252

CONTEÚDO: ●DETALHE AMPLIADO EDIFICAÇÃO 01, 02,03 E 04A

| DESCRIÇÃO IMOBILIÁRIA: | LOTE: | QUADRA: | ZONA: | COMÉRCIO: | ESPECIFICAÇÃO: |
|---|---|---|---|---|---|
| 10.1.07.23.1094.001 | 1094 | 23 | PARTE NORTE PATRIMONIO MUNICIPAL | FOZ DO IGUAÇU | HID |

| ENDEREÇO: | CEP: | FOLHA: |
|---|---|---|
| AVENIDA JOSE MARIA DE BRITO, | 85.853-000 | 15/09/14 INDICADAS |

PROJETISTA: ALAN G. DAL PONT — CAU/BR: A138.624-0
DESENHISTA: TR ARQUITETOS

| CÓDIGO DE ARQUIVO: | CLIENTE: | UNIDADE: | FASE: | ESPECIFICAÇÃO: | REVISÃO: | FOLHA: |
|---|---|---|---|---|---|---|
| 0900.14 | RF | PDC | PE | HID | 02 | 04/17 |