




1 PLANTA BAIXA
ESCALA 1 : 75

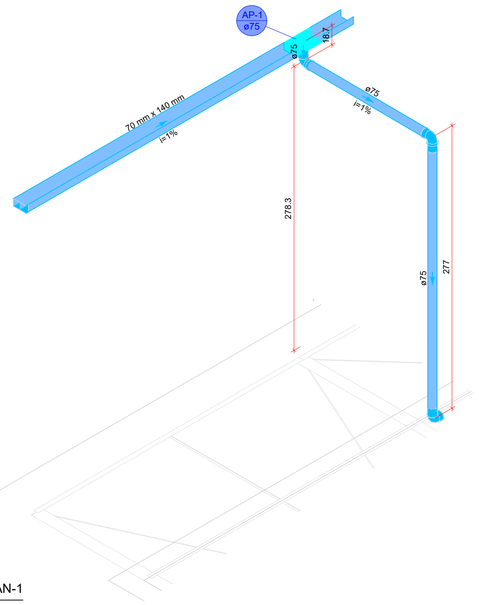


2 DETALHE SAN-1
ESCALA 1 : 30

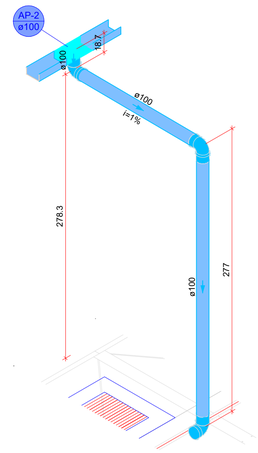


3 DETALHE SAN-2
ESCALA 1 : 30

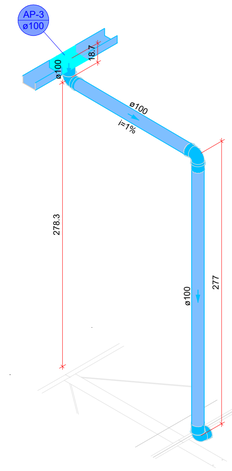

4 DETALHE SAN-3
ESCALA 1 : 30

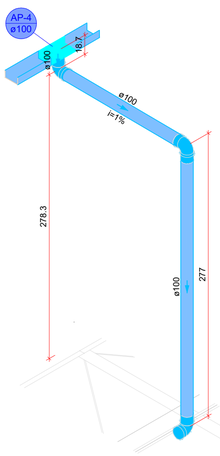

5 DETALHE SAN-4
ESCALA 1 : 30

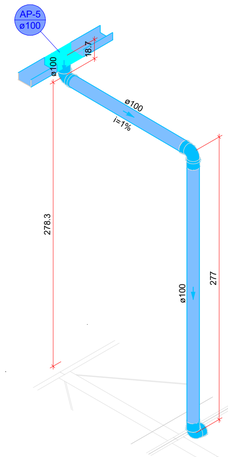

6 DETALHE SAN-5
ESCALA 1 : 30

NOTAS TÉCNICAS:

1. A execução do projeto deve seguir as recomendações da NBR 10844:1989 - INSTALAÇÕES PREDIAIS DE ÁGUAS PLUVIAIS;

2. O dimensionamento foi realizado com base nas peças de utilização presentes nas legendas e representações gráficas, caso haja alguma mudança, o projetista deverá ser consultado ou deverá ser avaliada por engenheiro habilitado;

3. A unidade de medida adotada para representação das cotas em todo o projeto é o centímetro;

4. As inclinações das tubulações estão especificadas nas representações gráficas, e caso não estejam, essa inclinação deve ser a mesma das tubulações antecedentes ou subsequentes;

5. A tubulação pluvial deve seguir para a rede de drenagem existente no estabelecimento cuja locação deverá ser determinada em obra;

6. Os quantitativos são apresentados de maneira mais detalhada na planilha orçamentária, bem como as especificações técnicas dos projetos.

Legenda de condutos - Planta
Pluvial

Legenda - Planta
Cabeceira retangular
Emenda com saída circular
Joelho 90- coluna sobe
Joelho 90- desce

Lista de materiais - Planta		
Pluvial		
	Calha metálica	
	Cabeceira retangular	
	70 mm x 140 mm	2 pç
	Calha retangular	
	70 mm x 140 mm	48.63 m
	Emenda com saída circular	
	70 mm x 140 mm - Ø100	4 pç
	70 mm x 140 mm - Ø75	1 pç
	PVC Esgoto	
	Anel de borracha	
	100mm - 4"	12 pç
	75mm - 3"	3 pç
	Joelho 90	
	100 mm	12 pç
	75 mm	3 pç
	Tubo PVC ponta-bolsa c/ virola	
	100 mm - 4"	15.95 m
	75 mm - 3"	4.07 m

MAPA CHAVE:

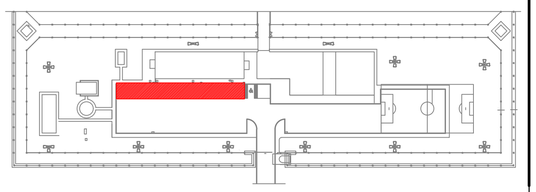


Tabela de Revisão

REV	DESCRIÇÃO	DATA
R00	EMISSÃO INICIAL	05/05/2026
0	0	0
0	0	0
0	0	0
0	0	0
0	0	0

SENAPPEN | Secretaria Nacional de Políticas Penais

Coordenação Geral de Modernização da Engenharia e Arquitetura Prisional - CGMEAP
Divisão de Desenvolvimento e Projetos de Engenharia - DDPE

Empreendimento:
COBERTURA DO ESTACIONAMENTO INTERNO DA PENITENCIÁRIA FEDERAL EM MOSSORÓ

Conteúdo: PROJETO DE ÁGUAS PLUVIAIS DA COBERTURA DE VIATURAS CARACTERIZADAS

Assinaturas:

Responsável Aprovação:
ANDRÉ RIBEIRO MATTEDI WERNECK

Responsável Técnico:
BRENO GUALBERTO R. MOTTA
CREA: 27849/D-DF
ART: 0720260034712

Desenho:
BRENO GUALBERTO R. MOTTA

ÁGUAS PLUVIAIS

Emissão:	Un.:	Escala:	Fck	Etapa Projeto	Folha:
05/05/2026	cm	Indicada	-	EXECUTIVO	02/03

Área do Terreno:	Área Construída Total:	Área Ocupada Total:	Área Construída do Projeto:
- m²	- m²	- m²	1.014,84 m²

AS INFORMAÇÕES DESTE DOCUMENTO SÃO DE PROPRIEDADE DA SECRETARIA NACIONAL DE POLÍTICAS PENAIS - SENAPPEN.
SENDO PROIBIDA A SUA REPRODUÇÃO E/OU UTILIZAÇÃO SEM PRÉVIA AUTORIZAÇÃO.

A1 (841.00 x 594.00mm)