
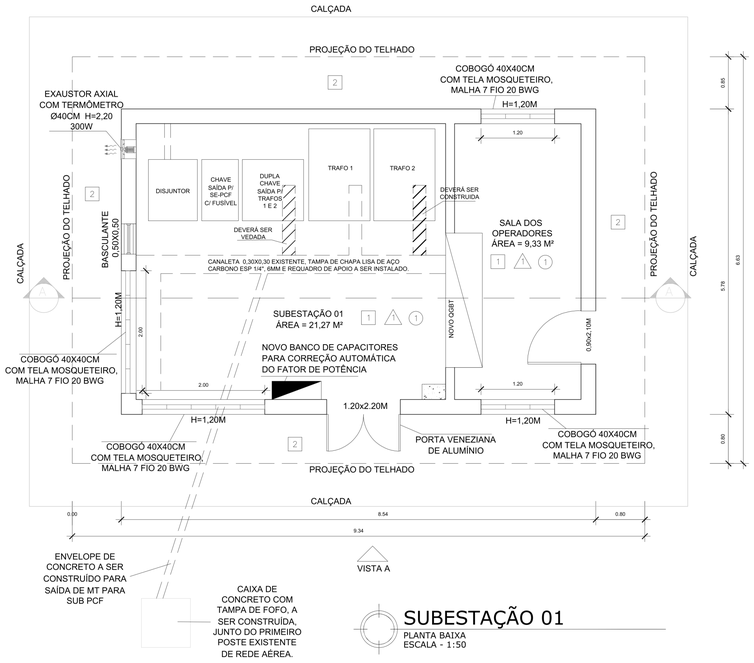



SUBESTAÇÃO 01

PLANTA BAIXA
ESCALA - 1:50

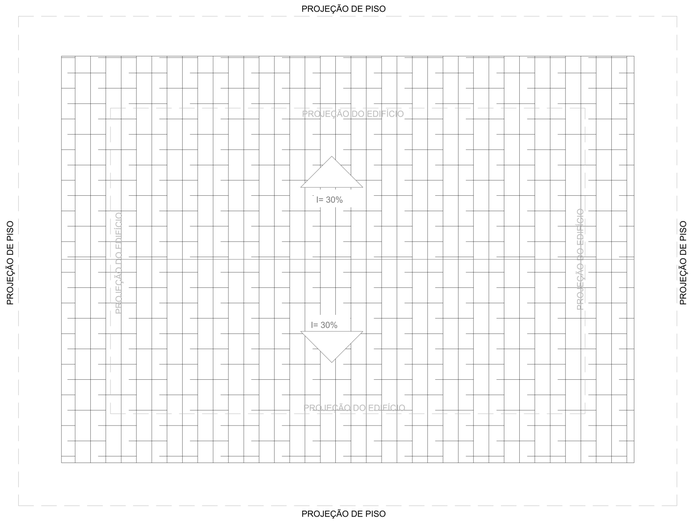


PLANTA DE TELHADO

PLANTA BAIXA
ESCALA - 1:50

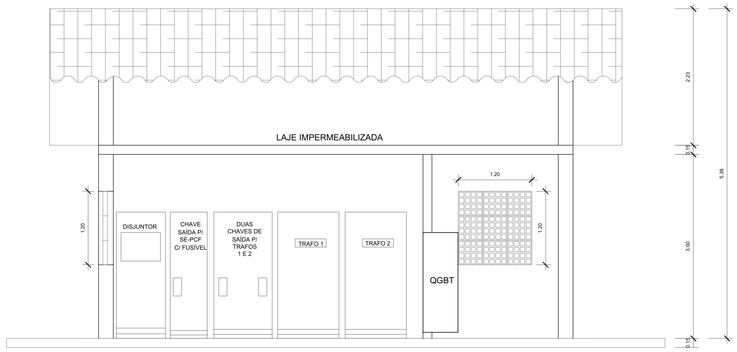

CORTE AA - SUBESTAÇÃO 01

PLANTA BAIXA
ESCALA - 1:50

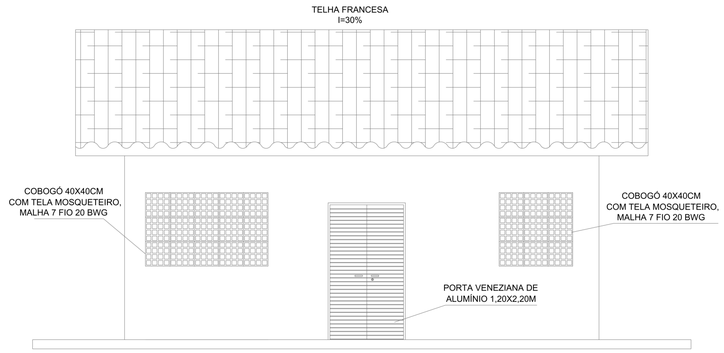

VISTA A

PLANTA BAIXA
ESCALA - 1:50

LEGENDA

ESPECIFICACAO DE MATERIAIS

PISO		PAREDE		TETO	
1	PISO CIMENTADO COM PINTURA EPOXI CINZA	1	PAREDE REBOCADA COM PINTURA ACRILICA BRANCA	1	TETO REBOCADO COM PINTURA ACRILICA BRANCA
2	PISO CIMENTADO	2		2	

Nº	DATA	DESCRIÇÃO	DESENHO	VERIF.
R01	AGO/2023	CORREÇÕES E RECOMENDAÇÕES DA FISCALIZAÇÃO	TERA	TERA
R00	AGO/2023	EMISSÃO INICIAL	TERA	TERA

EMPRESA

TERA

e-mail: tera.ltda@yahoo.com.br
(71) 3240 -9357

RESPONSÁVEL TÉCNICO

Hospital Naval Marcílio Dias

OBRA/ ENDEREÇO

Hospital Naval Marcílio Dias

Rua Cézar Zama, Nº 185, Lins de Vasconcelos - Rio de Janeiro - RJ - 20-725-090

DENOMINAÇÃO DO DESENHO

PLANTA BAIXA SUBESTAÇÃO 01, EXAUSTOR E TELHADO

FOLHA

06/07

RESPONSÁVEL TÉCNICO:

ANTONIO DE MELO PRADO
CREA: 23141-D

DATA: AGO/2023

ESCALA: SEM ESCALA

CONTRATO Nº:
65720/2023-017/00

FASE::

PROJETO BÁSICO

DESENHO:

TERA

ARQUIVO:

JFCE_EXE_ARQ_RTV_R01.rtv