


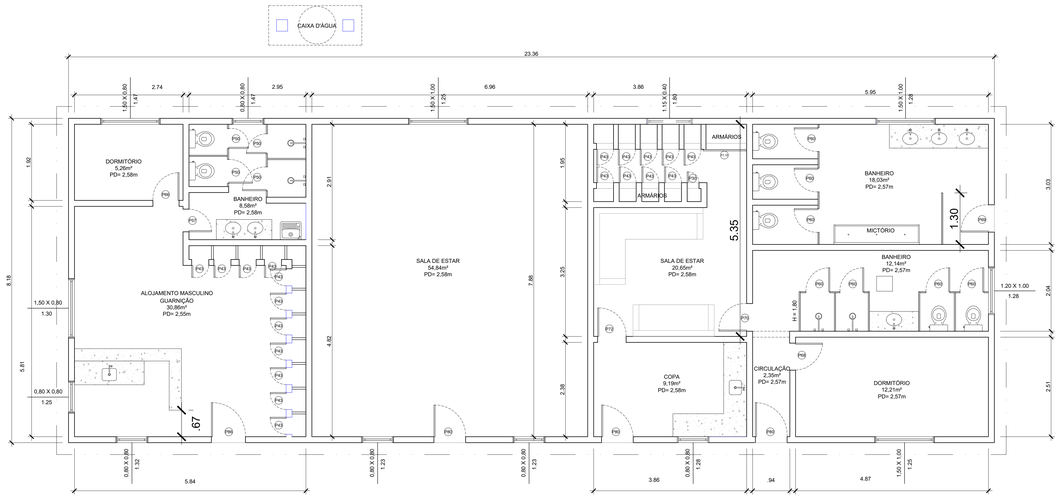


01 PLANTA BAIXA ATUAL
ALOJAMENTO FEMININO DO NFRN — 1/50

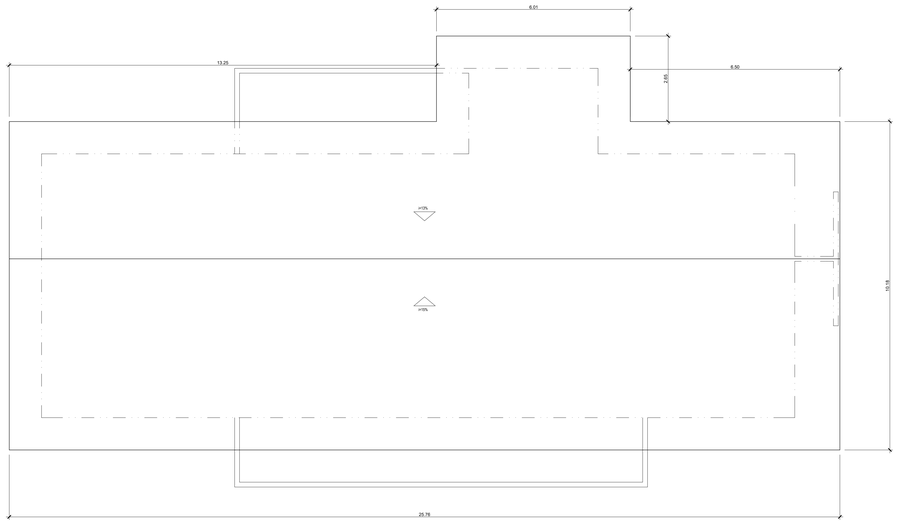

02 PLANTA DE COBERTURA
ALOJAMENTO FEMININO DO NFRN — 1/50

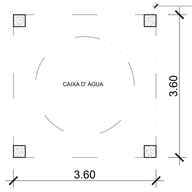

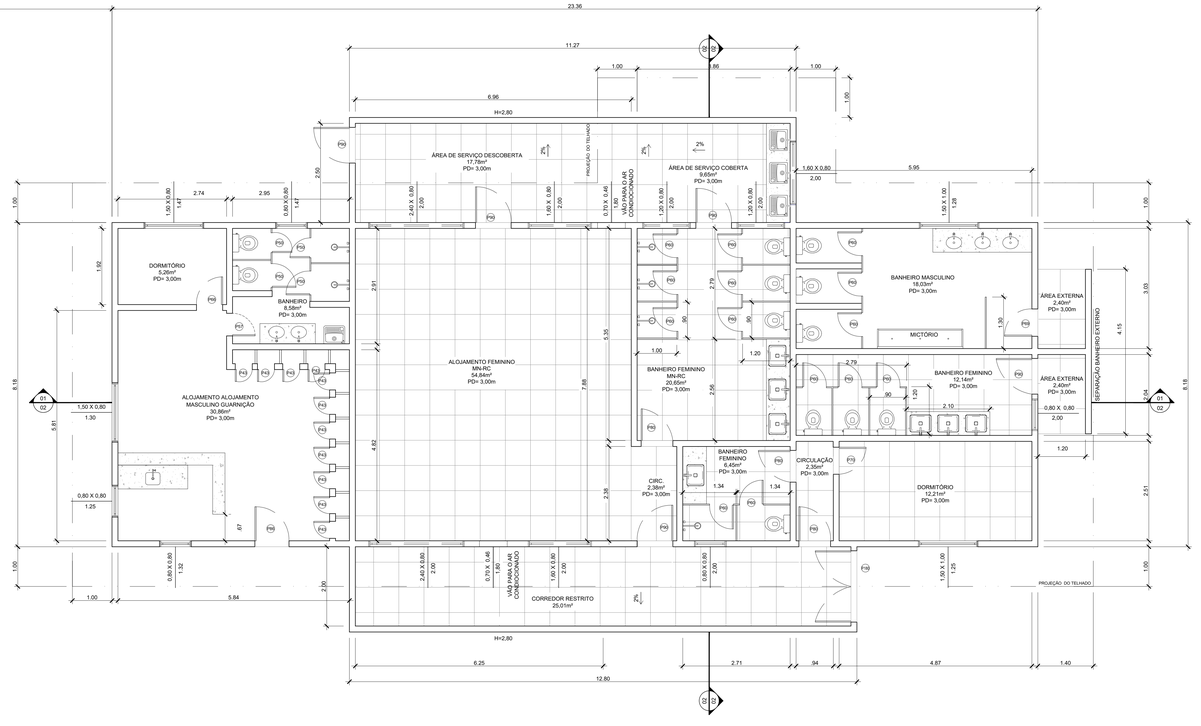

03 PLANTA BAIXA DA REFORMA
ALOJAMENTO FEMININO DO NFRN — 1/50

BASE AÉREA NAVAL DE SÃO PEDRO DA ALDEIA
DIVISÃO ESTUDOS E PROJETOS

TÍTULO
ALOJAMENTO FEMININO DO NÚCLEO DE FORMAÇÃO DE RESERVISTAS NAVAIS

DETALHE
PLANTA BAIXA E COBERTURA

DESENHADO	2ºSG-ED MARIANA MARINHO DE AZEVEDO	DATA: 15/05/2026	PRANCHA: A0	ESCALA: 1/50
VERIFICADO	1ºTEN (EN) GERALDO MARIANO DE OLIVEIRA SILVA	DATA: 15/05/2026	Nº DA PRANCHA: 1	
APROVADO	1ºTEN (EN) GERALDO MARIANO DE OLIVEIRA SILVA	DATA: 15/05/2026		

Documento assinado digitalmente
GERALDO MARIANO DE OLIVEIRA SILVA
Data: 15/05/2026 10:43:46-0300
Verifique em https://validar.iti.gov.br