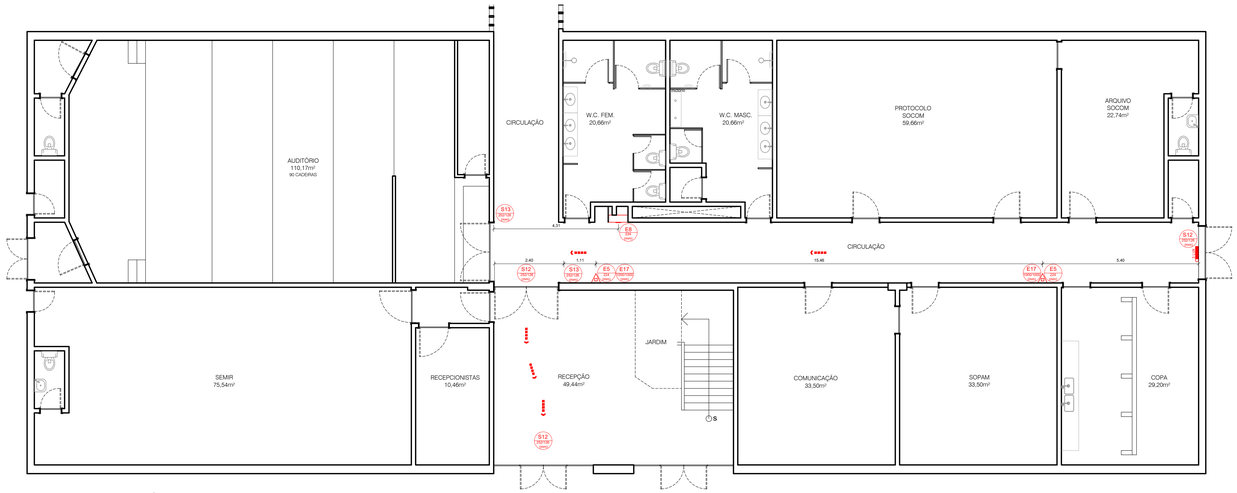

PLANTA BAIXA - TÉRREO A

ESCALA 1/75

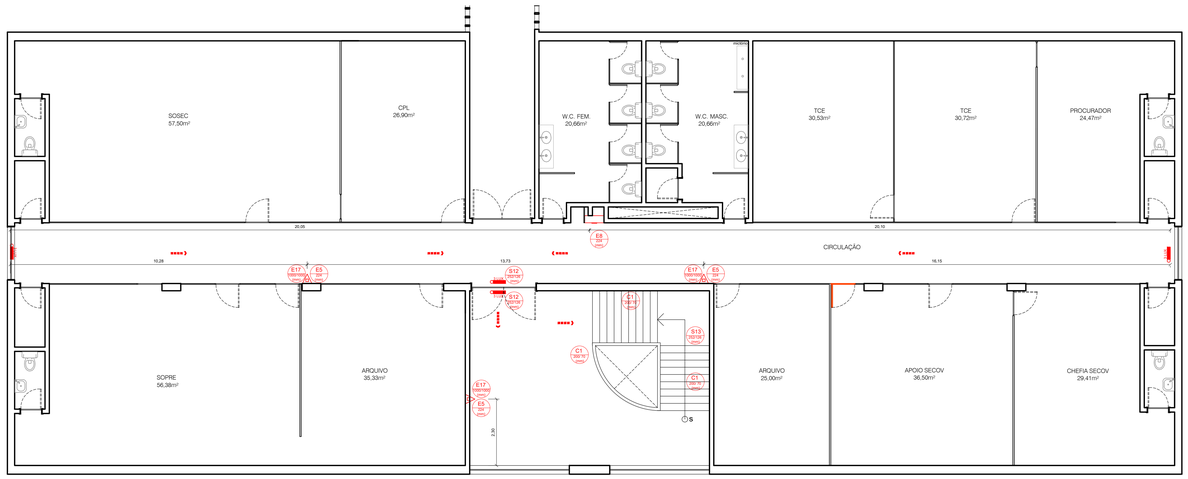

PLANTA BAIXA - 1º PAVIMENTO A

ESCALA 1/75

PLANTA BAIXA - GALPÃO DE TRANSPORTES E PATRIMÔNIO

ESCALA 1/75

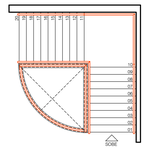

VISTA SUPERIOR

ESCALA 1/75 DETALHE ESCADA

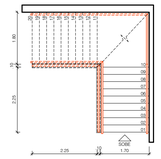

PLANTA BAIXA

ESCALA 1/75 DETALHE ESCADA

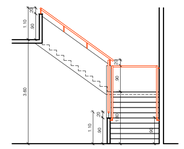

ELEVAÇÃO

ESCALA 1/75 DETALHE ESCADA

PLACAS DE SINALIZAÇÃO			
CÓDIGO	TAMANHO DA PLACA	FORMA DO ELEMENTO	QUANTIDADE
E5	224	QUADRADA	07
E8	224	QUADRADA	02
E17	224	QUADRADA	08
S8	252/126	RETANGULAR	01
S12	252/126	RETANGULAR	05
S13	252/126	RETANGULAR	03
C1	200/70	RETANGULAR	11

EQUIPAMENTOS DE INCÊNDIO			
TIPO	ANOTAÇÃO ADICIONAL	TIPO DE EMERGÊNCIA	QUANTIDADE
CARGA DE PÓ ABC	2-A 20 B-C	EXTINTOR NA PAREDE	07
LUMINÁRIA - 3 LUX		LUMINÁRIA DE EMERGÊNCIA	05

COD: E8

SINALIZAÇÃO DE EQUIPAMENTOS HIDRANTES
FORMA: QUADRADA
COR DO FUNDO: VERMELHA
PICTOGRAMA: FOTOLUMINESCENTE

DET. 08 SINALIZAÇÃO DE EMERGÊNCIA - EQUIPAMENTOS
FORMAS, DIMENSÕES E CORES

COD: S13

COD: S12

SINALIZAÇÃO DE ORIENTAÇÃO E SALVAMENTO
FORMA: RETANGULAR
COR DO FUNDO: VERDE
PICTOGRAMA: FOTOLUMINESCENTE

DET. 05 SINALIZAÇÃO DE EMERGÊNCIA
FORMAS, DIMENSÕES E CORES

COD: C1

COD: S8

SINALIZAÇÃO DE ORIENTAÇÃO E SALVAMENTO
FORMA: RETANGULAR
COR DO FUNDO: VERDE
PICTOGRAMA: FOTOLUMINESCENTE

DET. 06 SINALIZAÇÃO DE EMERGÊNCIA
FORMAS, DIMENSÕES E CORES

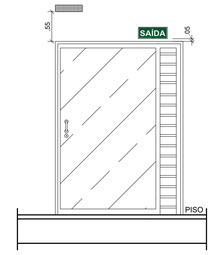

DET. 01 SINALIZAÇÃO DE EMERGÊNCIA
INDICAÇÃO DE SAÍDA SOBRE A PORTA

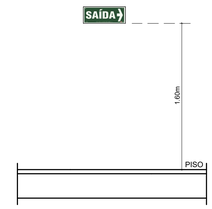

DET. 02 SINALIZAÇÃO DE EMERGÊNCIA
INDICAÇÃO DO SENTIDO (ESQUERDA OU DIREITA) DE UMA SAÍDA DE EMERGÊNCIA

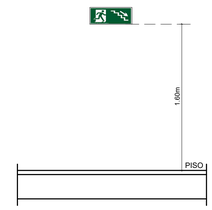

DET. 03 SINALIZAÇÃO DE EMERGÊNCIA
INDICAÇÃO DO SENTIDO (ESQUERDA OU DIREITA) DE UMA SAÍDA DE EMERGÊNCIA

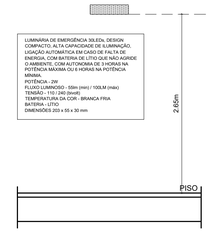

DET. 04 ILUMINAÇÃO DE EMERGÊNCIA
BLOCO AUTÔNOMO

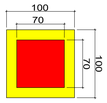

COD: E17

SINALIZAÇÃO DE EQUIPAMENTOS HIDRANTES
E EXTINTORES
FORMA: QUADRADA (1,00mx1,00m)
COR DO FUNDO: VERMELHA (0,70mx0,70m)
BORDA: AMARELA (LARGURA = 0,15m)

DET. 07 SINALIZAÇÃO DE EMERGÊNCIA - EQUIPAMENTOS
FORMAS, DIMENSÕES E CORES

Símbolo: Retangular
Fundo: Fotoluminescente
Pictograma
Vermelho: Extintor e líquidos inflamáveis
Verde: Extintor de água e combustíveis sólidos
Azul: Extintor de CO e equipamentos elétricos
Preto: Extintor de pó, classe BC, ABC, gases inflamáveis, metais inflamáveis e proibição.

Símbolo: quadrado
Fundo: vermelho
Pictograma:
fotoluminescente

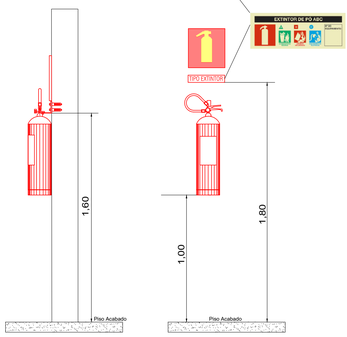

Vista Lateral Vista Frontal

DET. 08 DETALHE DA INSTALAÇÃO DO EXTINTOR DE INCÊNDIO

REV	DATA	AUTOR	PROJETISTA	SETOR/DEPART.	ÓRGÃO
03					
02					
01					

REVISÕES

DSEI DISTRITO SANITÁRIO ESPECIAL INDÍGENA POTIGUARA

DEPARTAMENTO DE PROJETOS E DETERMINANTES AMBIENTAIS DA SAÚDE INDÍGENA
COORDENAÇÃO-GERAL DE INFRAESTRUTURA E SANEAMENTO PARA SAÚDE INDÍGENA
COORDENAÇÃO DE ANÁLISE E ELABORAÇÃO DE PROJETOS DE INFRAESTRUTURA E SANEAMENTO

PROJETO SITUAÇÃO EXISTENTE PPCI

OBRA:
ADEQUAÇÕES PREDIAIS PARA TRANSFERÊNCIA DA SEDE DO DSEI POTIGUARA À FUNASA.

ENDEREÇO:
RUA PROF. GERALDO VON SOHSTEN, 285 - JAGUARIBE, JOÃO PESSOA / PB

PROPRIETÁRIO: FUNASA — DATA: 11/09/2025

AUTOR DO PROJETO: LUCAS SENNA — CREA/CAU:

TÉCNICO AUXILIAR: KELLINE MUNIZ VIEIRA — REVISADO POR: TATIANA RODRIGUES FONSECA — CREA/CAU: 38835/PB

ASSINATURAS: AUTOR DO PROJETO — DSEI POTIGUARA — QR CODE ART/RRT:

DISCIPLINA DO PROJETO: PROJETO DE PPCI — QR CODE PROJETO:

CONTEÚDO: SINALIZAÇÃO, EXTINTORES E ILUMINAÇÃO DE EMERGÊNCIA

Nº: 25058.000434/2025-31 — ESC: 1:75 — TIPO: REFORMA — 01/01