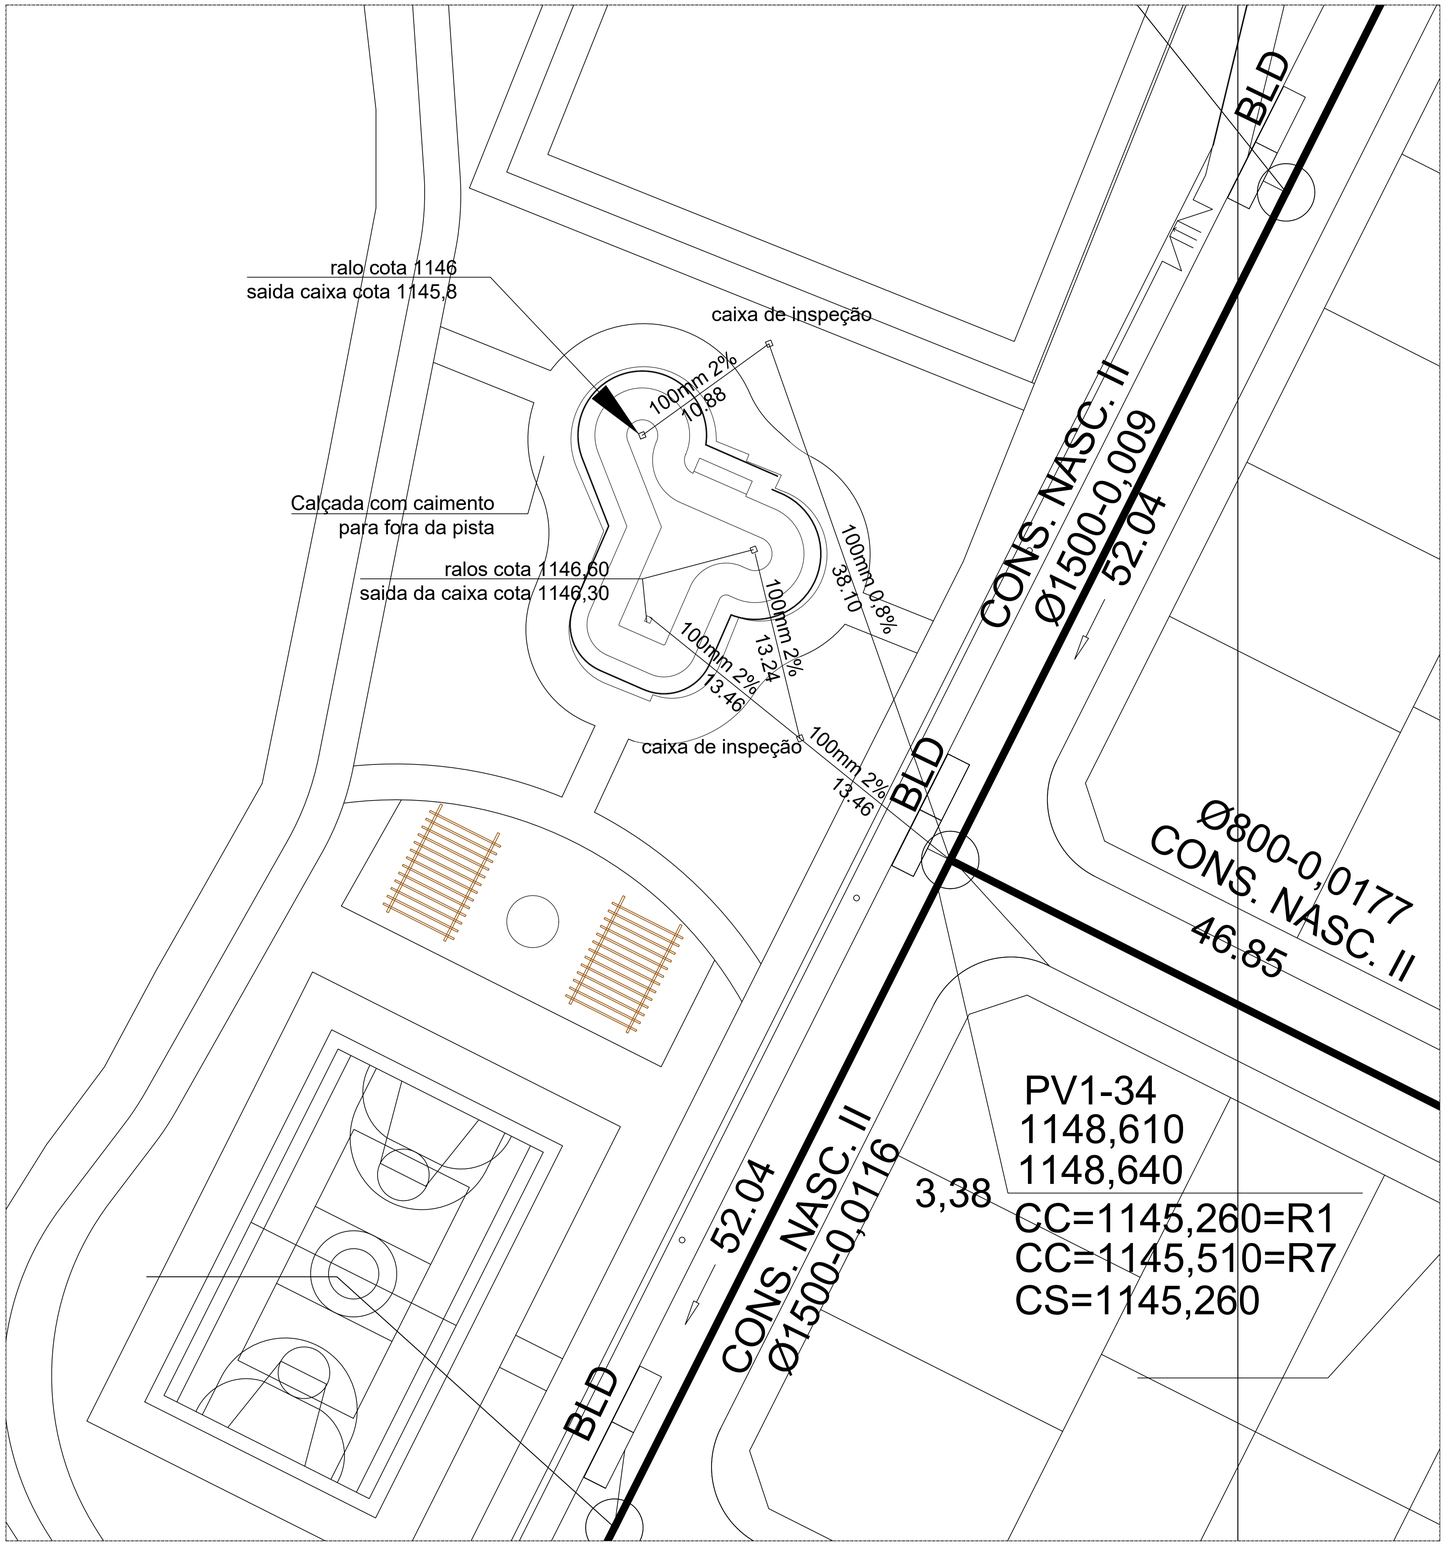

DRENANTE PISTA DE SKATE – PLANTA BAIXA
ESCALA: 1/200

SECRETARIA DE ESTADO DE OBRAS E INFRAESTRUTURA - SODF			**RT:** Cynthia M. Shishido **CAU:** Designer
PROJETO EXECUTIVO DE PAISAGISMO			
PSG XX/2026	REGIÃO ADMINISTRATIVA DE SOL NASCENTE / PÔR DO SOL - RAXXXII Parque Linear do Pequizeiro, Via de Contorno, Qd. 105, Cj. A		
DETALHE PISTA SKATE - DRENAGEM	**FOLHA:** 01/01	**ESCALA:** As indicated	**DATA:** JUNHO/2026	**VER.**MDE XX/2026
PROJETO: EQUIPE SUPOP/SODF (VER MDE)		**REVISÃO:**	**VISTO:**	**APROVO:**