



1 PLANTA BAIXA
ESC: 1 : 50

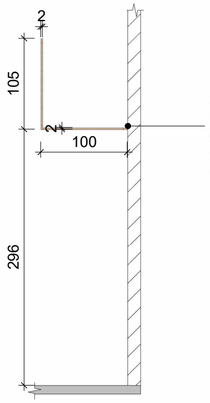


Previsão para estrutura de sustentação: indicação conceitual para sistema de ancoragem estrutural traseira oculta. o dimensionamento estrutural dos suportes metálicos, quantidade de parafusos e especificação das buchas de fixação para garantir a sustentação e o prumo do painel aéreo ficam sob total responsabilidade da empresa executora, devendo garantir a ausência de elementos de suporte aparentes na face externa do ripado.

2 VISTA 2
ESC: 1 : 50

Estrutura do painel ripado suspenso: carenagem aérea com fechamento composto por ripas horizontais vazadas em perfil retangular de alumínio com dimensão de 5x2cm e espaçamento livre de 3cm conforme indicado em projeto. estrutura 100% em alumínio com acabamento amadeirado premium via pintura sublimática em tom mel com veios escuros (padrão equivalente a salerno da guararapes, ou equivalente técnico), garantindo identidade visual idêntica à esquadria da porta de correr.

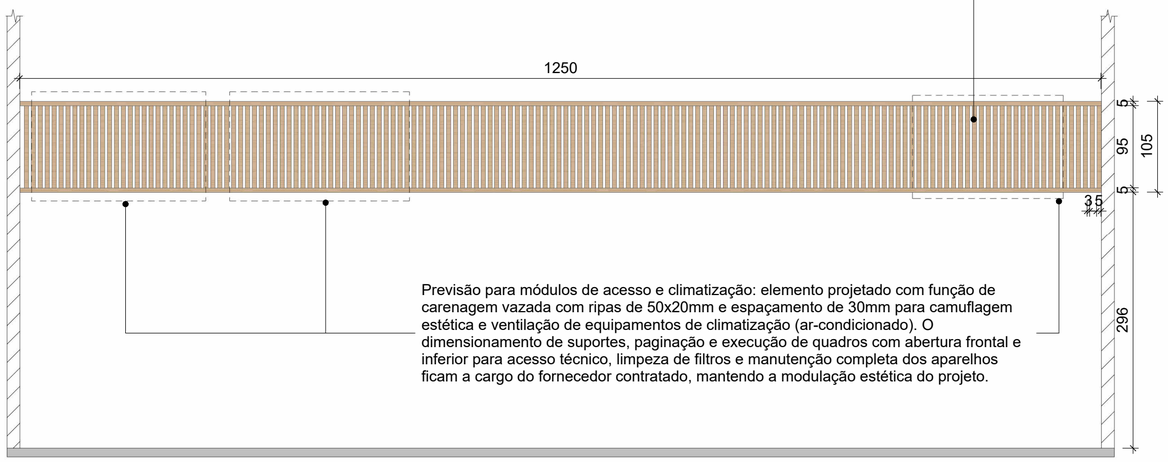

3 VISTA 1
ESC: 1 : 50

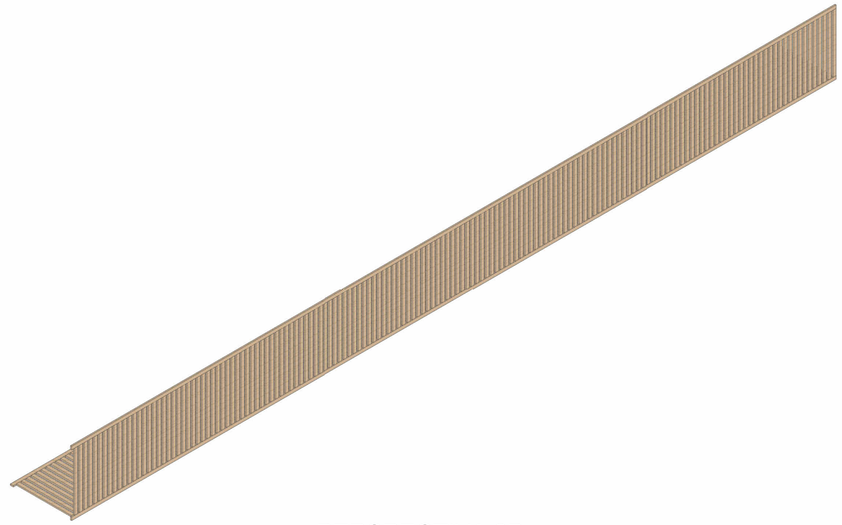

4 PERSPECTIVA 3D
SEM ESCALA

ATENÇÃO: MEDIDAS DEVERÃO SER CONFERIDAS NO LOCAL TODAS AS COTAS ESTÃO EM CM EXCETO ONDE INDICADO

TRAÇOLEAL
ARQUITETURA & URBANISMO
Traço Leal Arquitetura & Urbanismo
CNPJ: 33.299.946/0001-50
www.tracolealarquitetura.com.br
contato@tracolealarquitetura.com.br
instagram.com/tracolealarquitetura
facebook.com/tracolealarquitetura
+55 (35) 9 9235-2346

PROJETO: PROJETO DE INTERIORES - CÂMARA PEDRALVA			
ENDEREÇO: R. Paiva Júnior, 48 - Centro, Pedralva - MG, 37520-000			
CONTEÚDO: PROJ. DE ESQ. E ELEM. METÁLICOS - DET. EM01			PRANCHA: E04
RESP. TÉCNICO: MARINA LEAL (CAU/RJ: 151657-4)		DESENHISTA: THACIANA FERNANDES	
ÁREA: 410 m²	ESCALA: 1 : 50	ARQUIVO: EEM01-CMP-REV00	DATA: 03/09/26
			A2
ASSINATURA RESPONSÁVEL: gov.br Documento assinado digitalmente MARINA LEAL MENDONCA Data: 21/10/2026 13:43:56-0300 Verifique em https://validar.iti.gov.br			REVISÃO: R00