




1 PLANTA BAIXA
ESC: 1 : 50

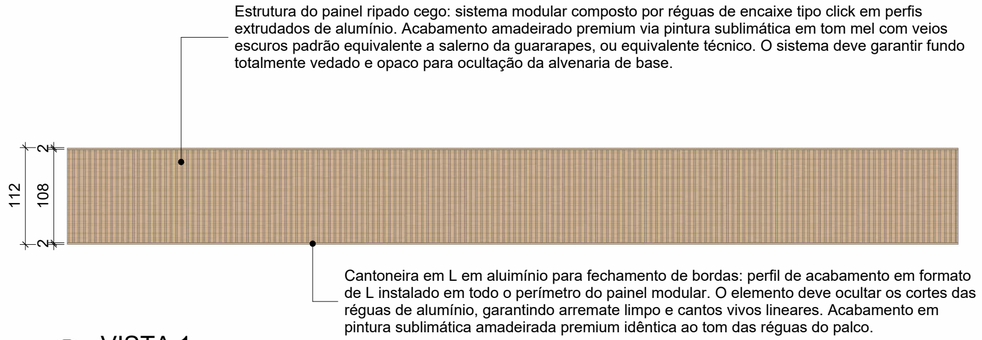


3 VISTA 1
ESC: 1 : 50

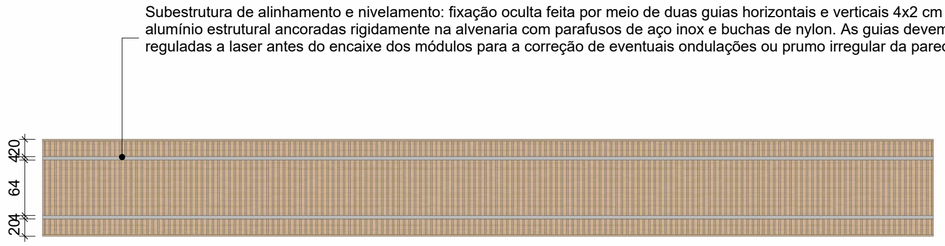


4 VISTA 2
ESC: 1 : 50

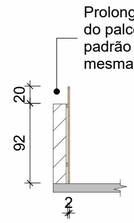

2 VISTA 3
ESC: 1 : 50

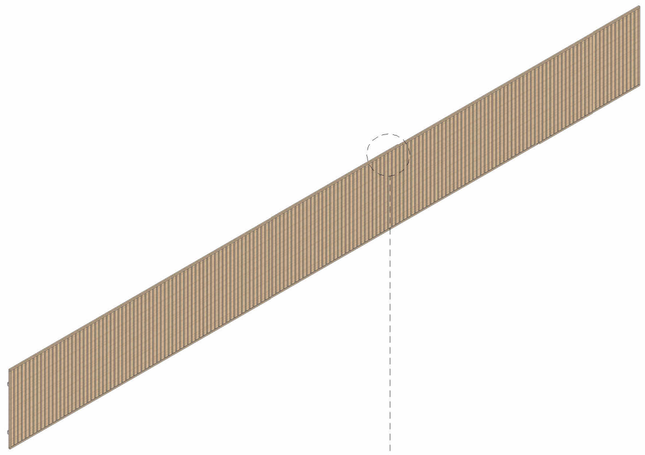

5 PERSPECTIVA 3D
SEM ESCALA

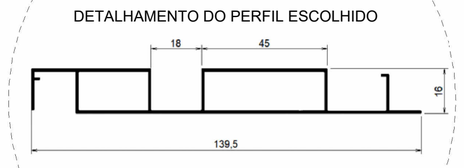

LAMBRIL RIPADO TUBULAR 45 mm x 18 mm x 16,00 mm Peso Kg/m: 0,800

ATENÇÃO: MEDIDAS DEVERÃO SER CONFERIDAS NO LOCAL TODAS AS COTAS ESTÃO EM CM EXCETO ONDE INDICADO

TRAÇOLEAL
ARQUITETURA & URBANISMO
Traço Leal Arquitetura & Urbanismo
CNPJ: 33.299.946/0001-50
www.tracolealarquitetura.com.br
contato@tracolealarquitetura.com.br
instagram.com/tracolealarquitetura
facebook.com/tracolealarquitetura
+55 (35) 9 9235-2346

PROJETO: PROJETO DE INTERIORES - CÂMARA PEDRALVA			
ENDEREÇO: R. Paiva Júnior, 48 - Centro, Pedralva - MG, 37520-000			
CONTEÚDO: PROJ. DE ESQ. E ELEM. METÁLICOS - DET. EM04			PRANCHA: E07
RESP. TÉCNICO: MARINA LEAL (CAU/RJ: 151657-4)		DESENHISTA: THACIANA FERNANDES	
ÁREA: 410 m²	ESCALA: 1 : 50	ARQUIVO: EEM01-CMP-REV00	DATA: 03/09/26
			A2
ASSINATURA RESPONSÁVEL: gov.br Documento assinado digitalmente MARINA LEAL MENDONCA Data: 21/10/2026 13:47:10-0300 Verifique em https://validar.iti.gov.br			REVISÃO: R00