
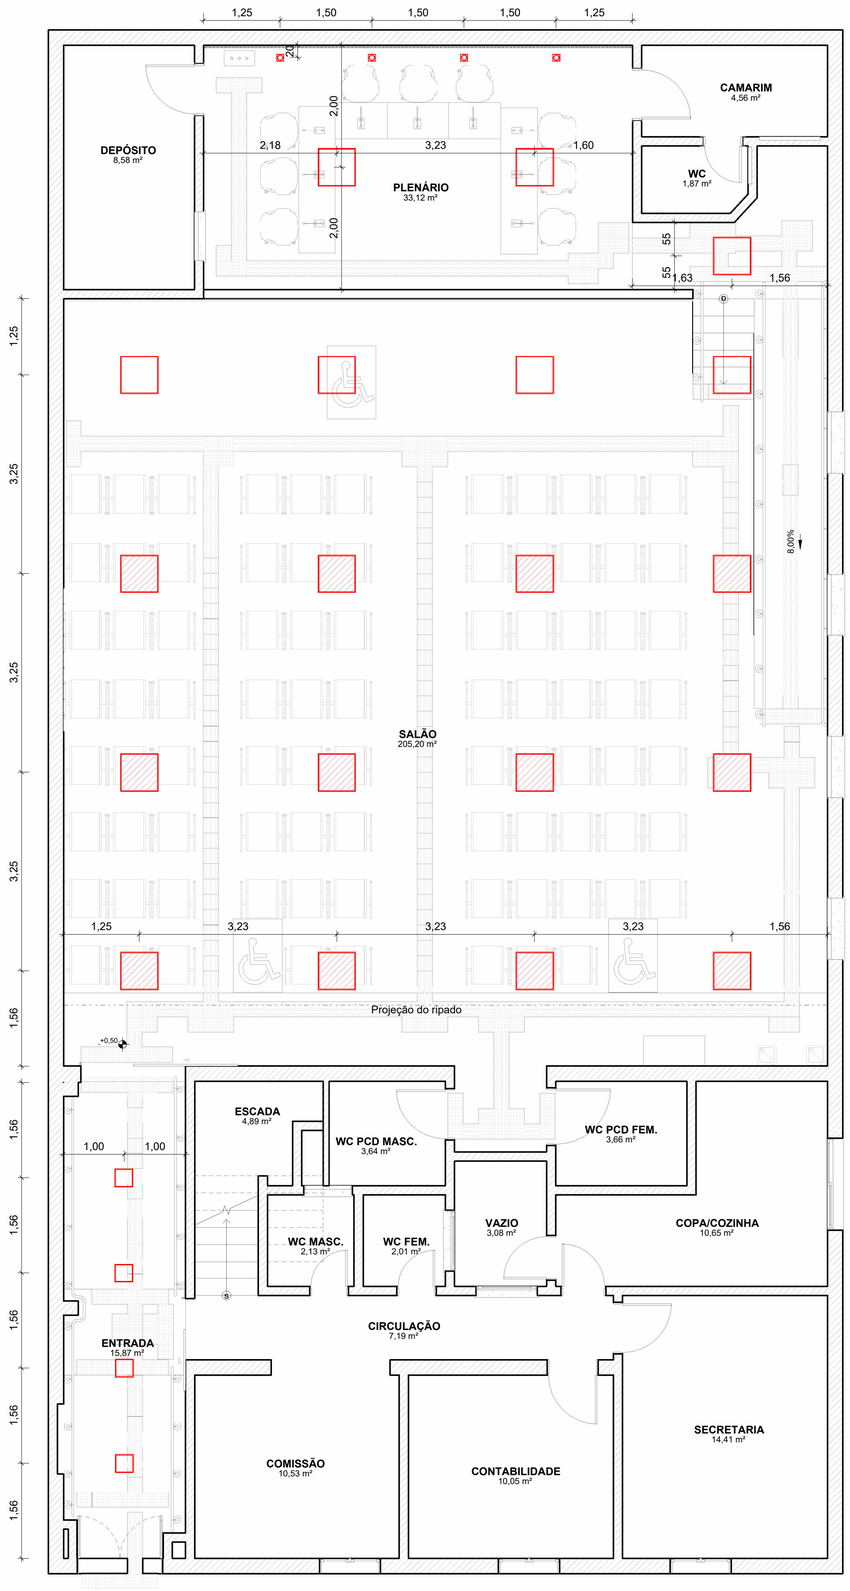


1 PLANTA BAIXA - ILUMINAÇÃO 1° PAVIMENTO

ESC: 1 : 50

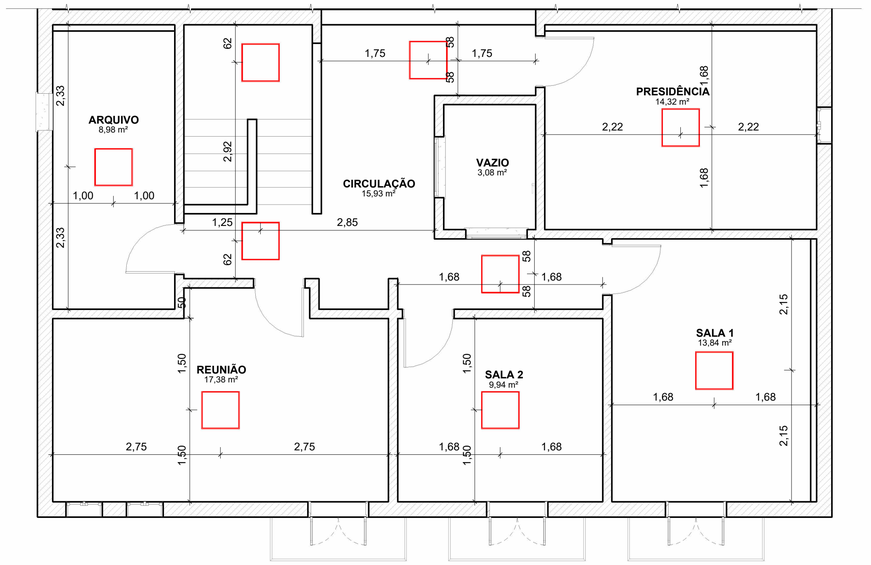

2 PLANTA BAIXA - ILUMINAÇÃO 2° PAVIMENTO

ESC: 1 : 50

LEGENDA ILUMINAÇÃO

	Luminária spot de embutir direcionável para forro mineral, formato quadrado tipo no-frame (borda infinita), potência de 7W, facho de luz fechado (36° a 45°), temperatura de cor 3000K (branco quente), fluxo mínimo de 500 lúmens, acabamento em aço inox/policarbonato na cor branca, padrão Stella / Saveiro ou equivalente
	Luminária de embutir em painel LED quadrado para gesso, dimensões nominais de 30x30cm, potência de 24W, fluxo mínimo de 1800 lúmens, temperatura de cor 4000K (branco neutro), acabamento em aço inox/policarbonato na cor branca, padrão Stella / Avant ou equivalente
	Luminária de embutir modular em painel LED backlight quadrado, dimensões nominais de 62,5x62,5cm (para perfil "T" de forro mineral), potência de 40W, fluxo mínimo de 4500 lúmens, temperatura de cor 4000K (branco neutro), lente microprismática antiofuscamento UGR<19, acabamento em aço inox/policarbonato na cor branca, padrão Avant / Blumenau ou equivalente
	Luminária de embutir modular em painel LED backlight quadrado de alto fluxo, dimensões nominais de 62,5x62,5cm (para perfil "T" de forro mineral), potência de 60W, fluxo mínimo de 6000 lúmens, temperatura de cor 4000K (branco neutro), lente microprismática antiofuscamento UGR<19, acabamento em aço inox/policarbonato na cor branca, padrão Avant / Blumenau ou equivalente

OBSERVAÇÕES:

- O início da montagem da estrutura do forro mineral modular (eixo de paginação) deverá ser rigorosamente coordenado com o projeto de iluminação. A malha de perfis em "T" deve ser distribuída de modo a garantir que os painéis de LED (62,5x62,5cm) fiquem posicionados o mais próximo possível das coordenadas indicadas em planta, minimizando perdas e evitando cortes de placas nas fiadas que contêm as luminárias.
- As novas luminárias de LED deverão ser conectadas diretamente à rede e aos interruptores existentes no local. A instalação deve respeitar integralmente a mesma lógica e setorização de acendimento atual, realizando apenas a substituição física dos pontos de luz antigos pelos novos modelos especificados.

ATENÇÃO: MEDIDAS DEVERÃO SER CONFERIDAS NO LOCAL

TRAÇOLEAL ARQUITETURA

Traço Leal Arquitetura & Urbanismo
CNPJ: 33.299.946/0001-50

www.tracolealarquitetura.com.br
contato@tracolealarquitetura.com.br
instagram.com/tracolealarquitetura
facebook.com/tracolealarquitetura
+55 (35) 9 9235-2346

PROJETO:
PROJETO DE INTERIORES - CÂMARA PEDRALVA

ENDEREÇO:
R. Paiva Júnior, 48 - Centro, Pedralva - MG, 37520-000

CONTEÚDO:
PROJ. EXECUTIVO - ILUMINAÇÃO 1° E 2° PAVIMENTO

PRANCHA:
06/08

RESP. TÉCNICO
MARINA LEAL (CAU/RJ: 151657-4)

DESENHISTA:
THACIANA FERNANDES

ÁREA: 410 m²
ESCALA: 1 : 50
ARQUIVO: EXE01-CMP-REV02
DATA: 10/07/26

A2

ASSINATURA RESPONSÁVEL:
gov.br Documento assinado digitalmente
MARINA LEAL MENDONCA
Data: 21/10/2026 14:02:02-0300
Verifique em https://validar.iti.gov.br

REVISÃO:
R02