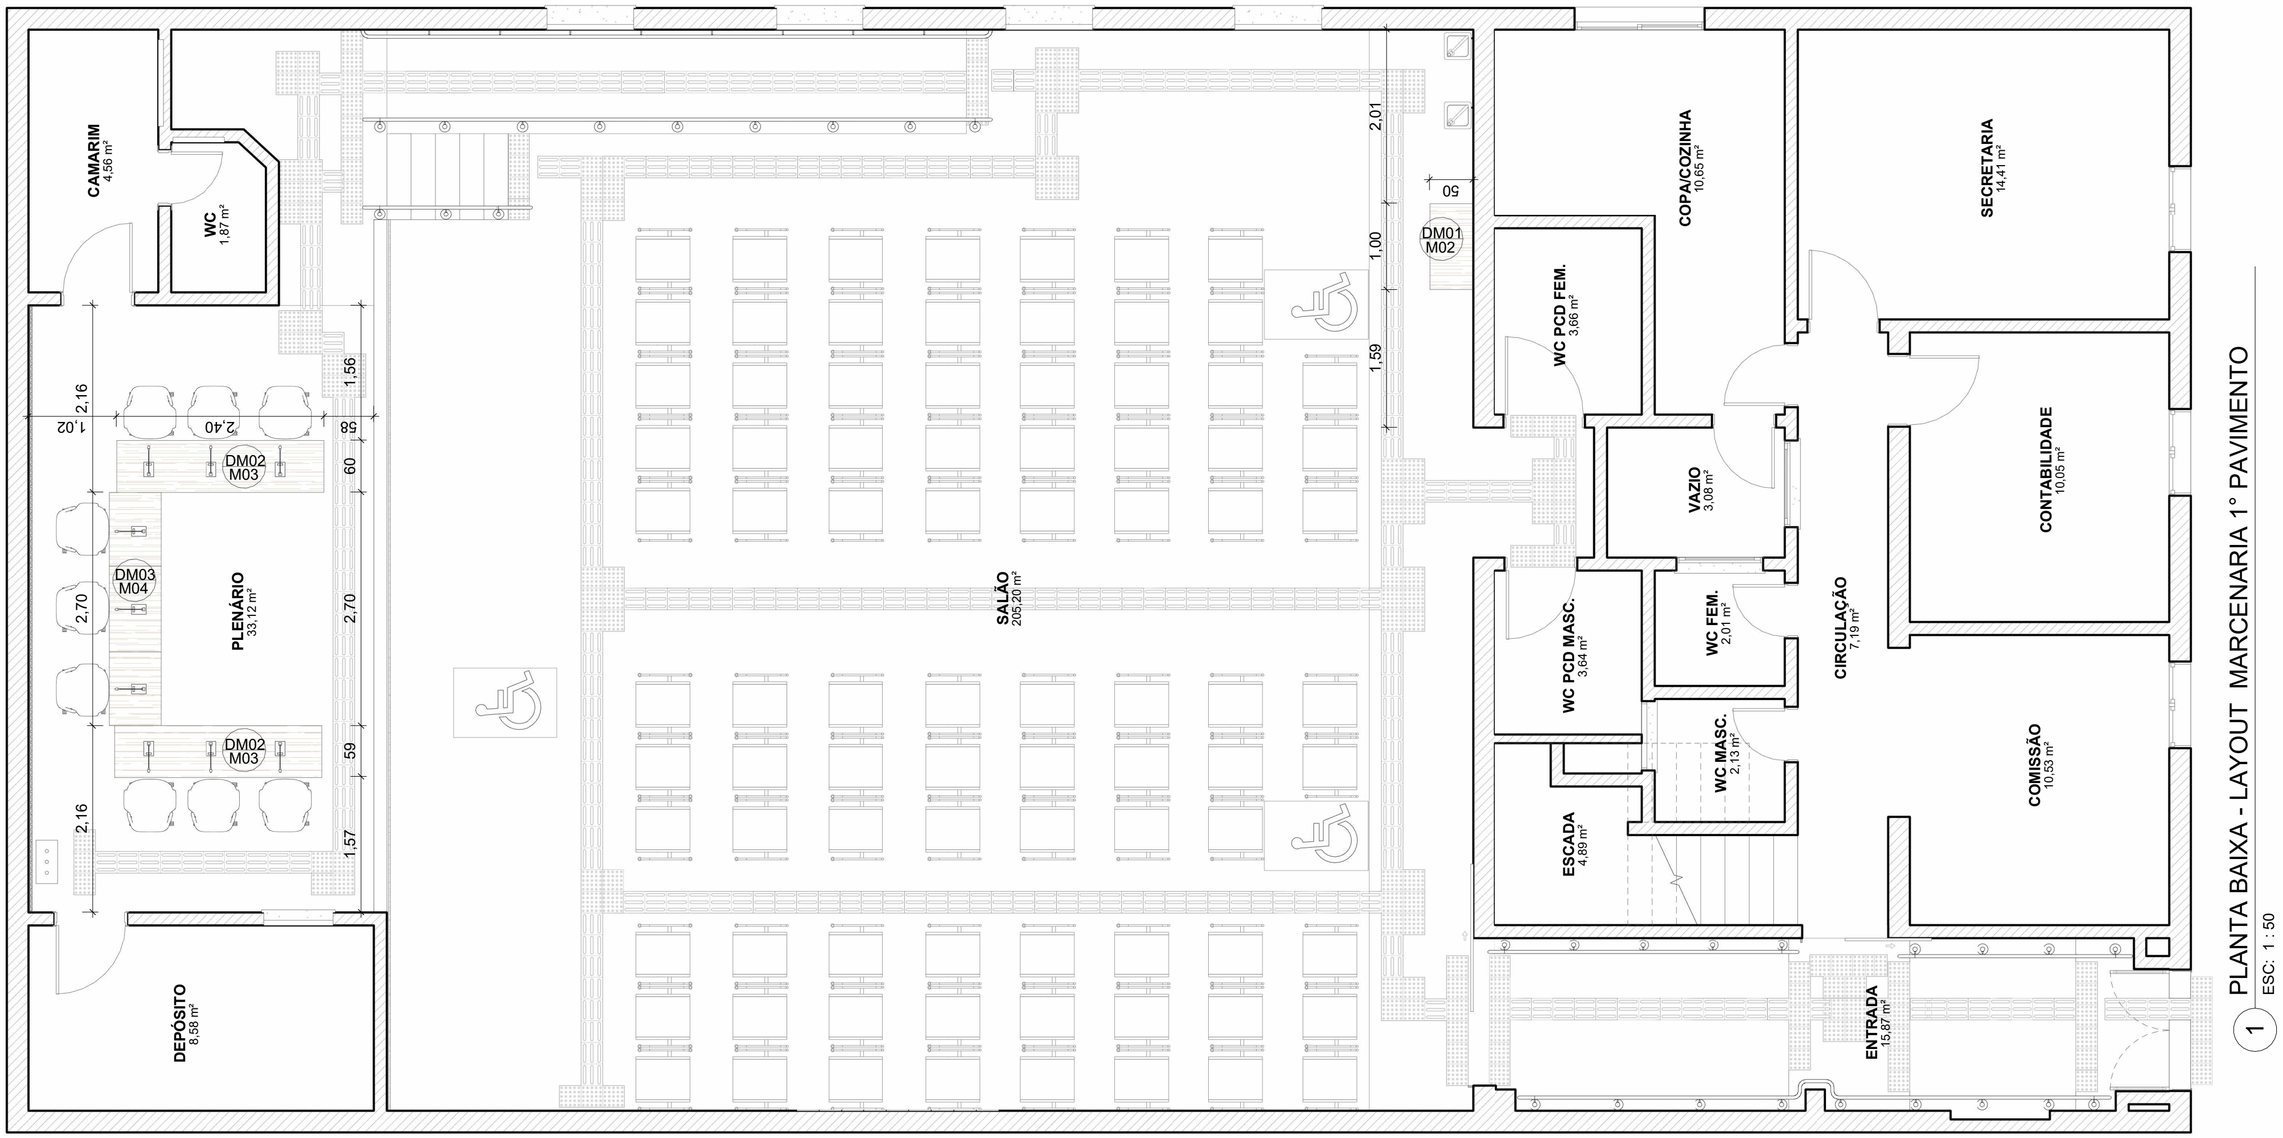


QUADRO DE MARCENARIA

LEGENDA	DESCRIÇÃO	UN.
DM01	Móvel buffet planejado corporativo. Caixa externa em MDF amadeirado tom mel/amêndoa (MDF amadeirado padrão Salerno da Guararapes, ou equivalente técnico), espessura mínima de 15/18mm com engrossamentos e encontro em meia-esquadria de 45° (canto vivo). Miolo interno recuado com 01 porta de abrir e 04 gavetas em MDF unicolor off-white ultrafosco (MDF unicolor padrão Lume Matt da Guararapes, ou equivalente técnico). Abertura por puxadores tipo cava ocultos com usinagem 45° traseira e perfil invertido amadeirado. Inclui rodapé recuado e ferragens com amortecimento. Medidas conforme projeto.	1
DM02	Mesa planejada corporativa (Módulo Simples). Estrutura externa dem MDF amadeirado tom mel/amêndoa (MDF amadeirado padrão Salerno da Guararapes, ou equivalente técnico). Painel frontal de fechamento (saia) recuado em MDF unicolor off-white ultrafosco (MDF unicolor padrão Lume Matt da Guararapes, ou equivalente técnico). Medidas conforme projeto.	2
DM03	Mesa planejada corporativa (Módulo com Brasão). Estrutura externa em MDF amadeirado tom mel/amêndoa (MDF amadeirado padrão Salerno da Guararapes, ou equivalente técnico). Painel frontal de fechamento (saia) recuado em MDF unicolor off-white ultrafosco (MDF unicolor padrão Lume Matt da Guararapes, ou equivalente técnico), contendo centralizado o Brasão institucional em adesivo vinil fosco com laminação antirreflexo aplicado sobre chapa rígida e recortado eletronicamente no contorno. Medidas conforme projeto.	1

ATENÇÃO: MEDIDAS DEVERÃO SER CONFERIDAS NO LOCAL

TRAÇOLEAL
ARQUITETURA & URBANISMO
Traço Leal
Arquitetura & Urbanismo
CNPJ: 33.299.946/0001-50
www.tracolealarquitetura.com.br
contato@tracolealarquitetura.com.br
instagram.com/tracolealarquitetura
facebook.com/tracolealarquitetura
+55 (35) 9 9235-2346

PROJETO:
PROJETO DE INTERIORES - CÂMARA PEDRALVA

ENDEREÇO:
R. Paiva Júnior, 48 - Centro, Pedralva - MG, 37520-000

CONTEÚDO:
PLANTA BAIXA - LAYOUT MARCENARIA 1° PAV

PRANCHA:
M01

RESP. TÉCNICO
MARINA LEAL (CAU/RJ: 151657-4)

DESENHISTA:
THACIANA FERNANDES

ÁREA: 410 m²

ESCALA: 1 : 50

ARQUIVO: EEM01-CMP-REV00

DATA: 03/09/26

A2

ASSINATURA RESPONSÁVEL:

gov.br Documento assinado digitalmente
MARINA LEAL MENDONCA
Data: 21/10/2026 13:39:01-0300
Verifique em https://validar.iti.gov.br

REVISÃO:
R00