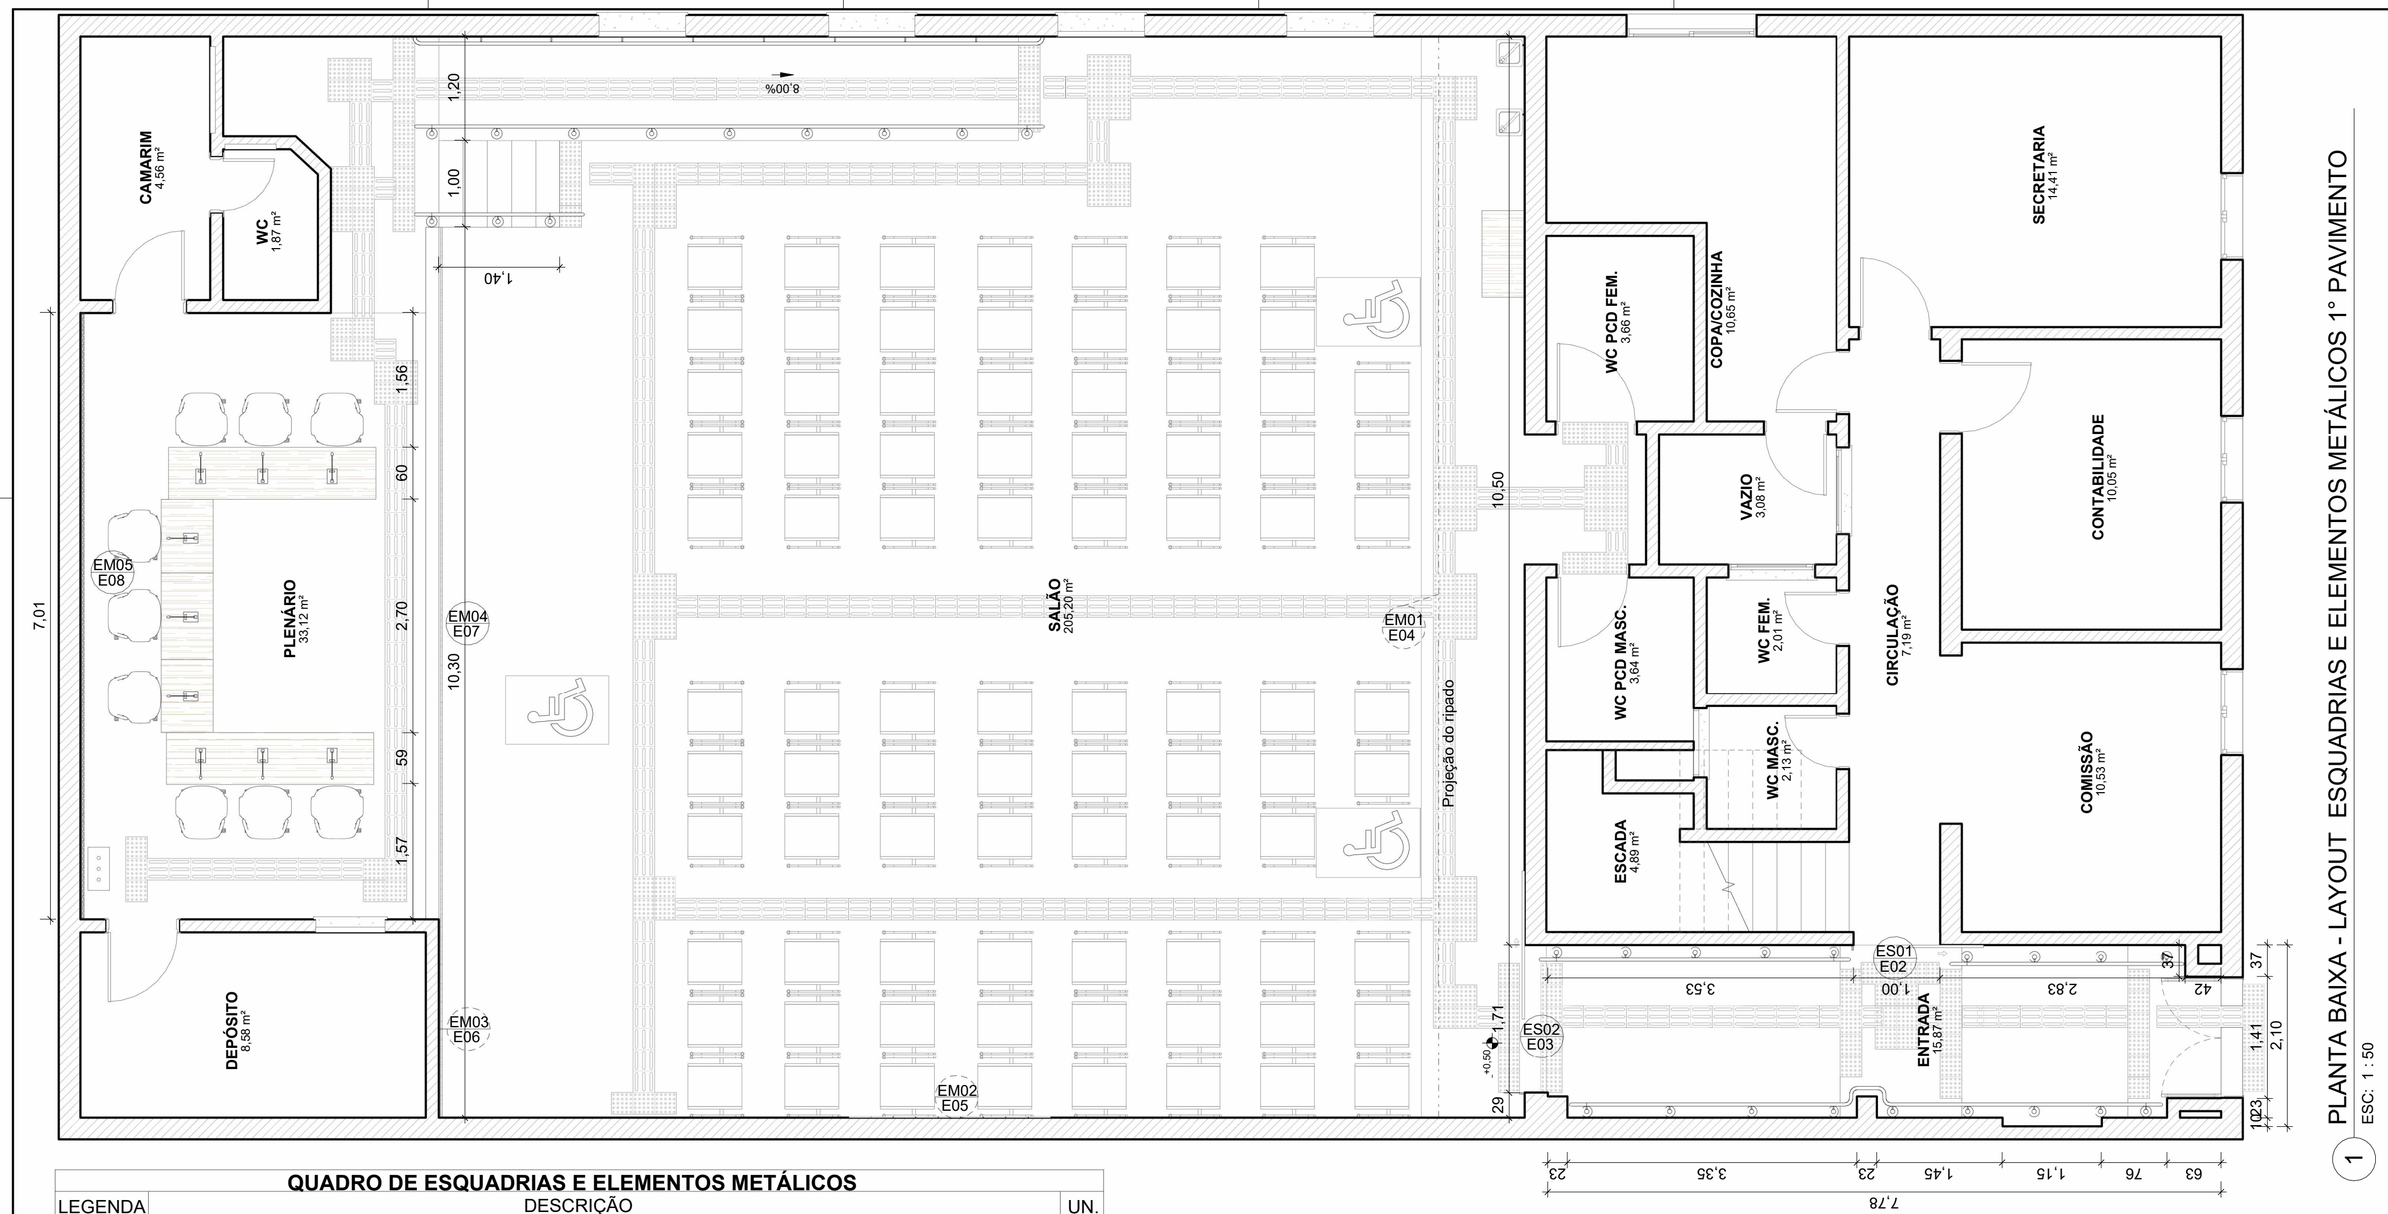


PLANTA BAIXA - LAYOUT ESQUADRIAS E ELEMENTOS METÁLICOS 1° PAVIMENTO

1 ESC: 1 : 50

QUADRO DE ESQUADRIAS E ELEMENTOS METÁLICOS

LEGENDA	DESCRIÇÃO	UN.
ES01	Porta de correr ripada vazada em alumínio sobreposta à parede. Estrutura suspensa com quadro periférico feito no mesmo perfil retangular das ripas verticais internas e espaçamento livre conforme projeto. Acabamento amadeirado premium (pintura sublimática) padrão salerno da guararapes, ou equivalente técnico. Sistema suspenso por trilho superior com roldanas blindadas e bandô de acabamento amadeirado idêntico à folha. Vão de passagem livre, sem trilho no piso, com alinhamento por pino-guia oculto lateral. Inclui fechadura bico de papagaio e puxador do tipo barra chata vertical longo em aço inoxidável escovado. Medidas conforme projeto.	1
ES02	Porta de correr ripada vazada em alumínio sobreposta à parede. Estrutura suspensa com quadro periférico feito no mesmo perfil retangular das ripas verticais internas e espaçamento livre conforme projeto. Acabamento amadeirado premium (pintura sublimática) padrão salerno da guararapes, ou equivalente técnico. Sistema suspenso por trilho superior com roldanas blindadas e bandô de acabamento amadeirado idêntico à folha. Vão de passagem livre, sem trilho no piso, com alinhamento por pino-guia oculto lateral. Inclui fechadura bico de papagaio e puxador do tipo barra chata vertical longo em aço inoxidável escovado. Medidas conforme projeto.	1
EM01	Painel ripado vazado suspenso em alumínio para fechamento aéreo. ripas horizontais em perfil retangular de 5x2cm e espaçamento livre de 3cm conforme projeto. Acabamento amadeirado premium (pintura sublimática) padrão salerno da guararapes, ou equivalente técnico, idêntico à esquadria da porta. Elemento projetado com função de carenagem vazada para camuflagem e ventilação de equipamentos de climatização (ar-condicionado). Fica a cargo da empresa executora o dimensionamento estrutural do sistema de fixação invisível, bem como a confecção dos módulos com abertura frontal e inferior para manutenção dos aparelhos. Medidas conforme projeto.	1
EM02	Letreiro institucional em letra-caixa de alumínio preso à parede. estrutura em alumínio tipografia fonte Segoe UI Semibold com altura de 10cm e profundidade aproximada de 3cm a 5cm. Corte computadorizado router/laser, tratamento com primer e pintura eletrostática a pó na cor cobre metalizado escovado, acabamento acetinado com superfície lisa ao toque. Fixação invisível por pinos traseiros chumbados na alvenaria com adesivo estrutural bicomponente à base de resina epóxi (chumbador químico). Medidas conforme projeto.	1
EM03	Letreiro institucional em letra-caixa de alumínio preso à parede. estrutura em alumínio tipografia fonte Segoe UI Semibold com altura de 10cm e profundidade aproximada de 3cm a 5cm. Corte computadorizado router/laser, tratamento com primer e pintura eletrostática a pó na cor cobre metalizado escovado, acabamento acetinado com superfície lisa ao toque. Fixação invisível por pinos traseiros chumbados na alvenaria com adesivo estrutural bicomponente à base de resina epóxi (chumbador químico). Medidas conforme projeto.	1
EM04	Revestimento em painel ripado cego de alumínio para fechamento de palco. sistema modular com réguas de encaixe sobre duas guias horizontais de alumínio para nivelamento e correção da alvenaria. Prolongamento superior acima do nível do piso do palco com acabamento dupla face: frente ripada e verso liso, ambos com pintura amadeirada premium padrão salerno da guararapes, ou equivalente técnico. Inclui cantoneira em L para fechamento perimetral e acabamento das bordas laterais no mesmo padrão amadeirado. Fixação oculta por parafusos nas guias traseiras. Medidas conforme projeto.	1
EM05	Letreiro institucional em letra-caixa sobre painel ripado cego de alumínio. estrutura 100% em alumínio tipografia fonte Segoe UI Semibold com relevo de 3cm a 5,0 cm, letras menores com 17,5cm de altura e letras maiores com 40cm de altura. Letras com pintura eletrostática a pó prata metalizado escovado (padrão visual aço inox) e acabamento acetinado. Fixação invisível por sistema de pinos rosqueados desmontáveis transpassando o painel, permitindo a remoção individual das letras para manutenção. Letras instaladas sobre painel ripado cego modular de alumínio com pintura amadeirada premium padrão salerno da guararapes, ou equivalente técnico, com verso em acabamento de fabricação (sem pintura traseira). Medidas conforme projeto.	1

ATENÇÃO: MEDIDAS DEVERÃO SER CONFERIDAS NO LOCAL

TRAÇOLEAL ARQUITETURA & URBANISMO

Traço Leal
Arquitetura & Urbanismo

CNPJ: 33.299.946/0001-50

www.tracolealarquitetura.com.br
contato@tracolealarquitetura.com.br
instagram.com/tracolealarquitetura
facebook.com/tracolealarquitetura
+55 (35) 9 9235-2346

PROJETO:
PROJETO DE INTERIORES - CÂMARA PEDRALVA

ENDEREÇO:
R. Paiva Júnior, 48 - Centro, Pedralva - MG, 37520-000

CONTEÚDO:
PLANTA BAIXA - LAYOUT ESQ. E ELEM. METÁLICOS

PRANCHA:
E01

RESP. TÉCNICO
MARINA LEAL (CAU/RJ: 151657-4)

DESENHISTA:
THACIANA FERNANDES

ÁREA:
410 m²

ESCALA:
1 : 50

ARQUIVO:
EEM01-CMP-REV00

DATA:
03/09/26

A2

ASSINATURA RESPONSÁVEL:

gov.br Documento assinado digitalmente
MARINA LEAL MENDONCA
Data: 21/10/2026 13:43:55-0300
Verifique em https://validar.iti.gov.br

REVISÃO:
R00