Revestimento em painel ripado cego de alumínio para fechamento do plenário. Sistema modular composto por réguas de encaixe acopladas sobre duas guias/ripas horizontais de alumínio estrutural para nivelamento e correção de irregularidades na alvenaria. Acabamento amadeirado premium (pintura sublimática), tom mel/marrom dourado com veios escuros (idêntico aos demais elementos). Fixação oculta por parafusos nas guias traseiras. Vide detalhamento específico.

Suporte para bandeiras em aço inox

Mobiliário planejado para bancadas do plenário. Estrutura em MDF (mínimo 25mm e 18mm). Tampos e laterais com canto curvo usinado (efeito cascata) em acabamento amadeirado tom mel/amêndoa. Painéis frontais recuados em acabamento unicolor off-white ultrafosco (matt) de toque liso/aveludado. Mesa central com aplicação do brasão municipal. Medidas conforme projeto de marcenaria.

Cadeira Paloma Office

Letreiro institucional em letra-caixa de alumínio com superfície homogênea e lisa ao toque, profundidade aproximada de 30mm a 50mm e altura de 100mm, corte computadorizado via Router CNC ou Laser, tratamento prévio com primer e pintura eletrostática a pó na cor bronze metalizado escovado, acabamento acetinado. Fixação invisível por meio de pinos de expansão/hastes traseiras chumbadas na alvenaria com adesivo estrutural bicomponente à base de resina epóxi (chumbador químico). Vide detalhamento específico.

Revestimento em painel ripado cego de alumínio para fechamento de palco. Sistema modular com réguas de encaixe sobre duas guias horizontais de alumínio para nivelamento e correção da alvenaria. Prolongamento superior acima do nível do piso do palco com acabamento dupla face: frente ripada e verso liso, ambos com pintura amadeirada premium tom mel com veios escuros. Vide detalhamento específico.


Letreiro institucional em letra-caixa de alumínio com superfície homogênea e lisa ao toque, profundidade aproximada de 30mm a 50mm e altura de 100mm, corte computadorizado via Router CNC ou Laser, tratamento prévio com primer e pintura eletrostática a pó na cor bronze metalizado escovado, acabamento acetinado. Fixação invisível por meio de pinos de expansão/hastes traseiras chumbadas na alvenaria com adesivo estrutural bicomponente à base de resina epóxi (chumbador químico). Vide detalhamento específico.

Painel ripado vazado suspenso em alumínio para fechamento aéreo. Ripas horizontais com perfil de 5x2cm e espaçamento de 3cm. Acabamento amadeirado premium (pintura sublimática), tom mel/marrom dourado com veios escuros (idêntico à esquadria da porta). Estrutura de fixação traseira invisível ancorada na alvenaria/viga. Elemento projetado com função de carenagem vazada para camuflagem e ventilação de equipamentos de climatização (ar-condicionado).Vide detalhamento específico.

Porta de correr ripada vazada em alumínio sobreposta à parede. Ripas 5x2cm e espaçamento de 3cm. Acabamento amadeirado premium tom mel com veios escuros. Sistema suspenso por trilho superior fixado na alvenaria, com bandô de acabamento amadeirado. Vão de passagem 100% livre, sem trilho ou guia no piso. Inclui fechadura bico de papagaio e puxador barra. Vide detalhamento específico.

Porta de correr ripada vazada em alumínio sobreposta à parede. Ripas 5x2cm e espaçamento de 3cm. Acabamento amadeirado premium tom mel com veios escuros. Sistema suspenso por trilho superior fixado na alvenaria, com bandô de acabamento amadeirado. Vão de passagem 100% livre, sem trilho ou guia no piso. Inclui fechadura bico de papagaio e puxador barra. Vide detalhamento específico.

Corrimão duplo em aço inox escovado Ø1½ (38mm). Alturas de 70cm e 92cm. Extremidades com pontas recurvadas e contínuo nos patamares. Fixação inferior em alvenaria. Conforme ABNT NBR 9050.

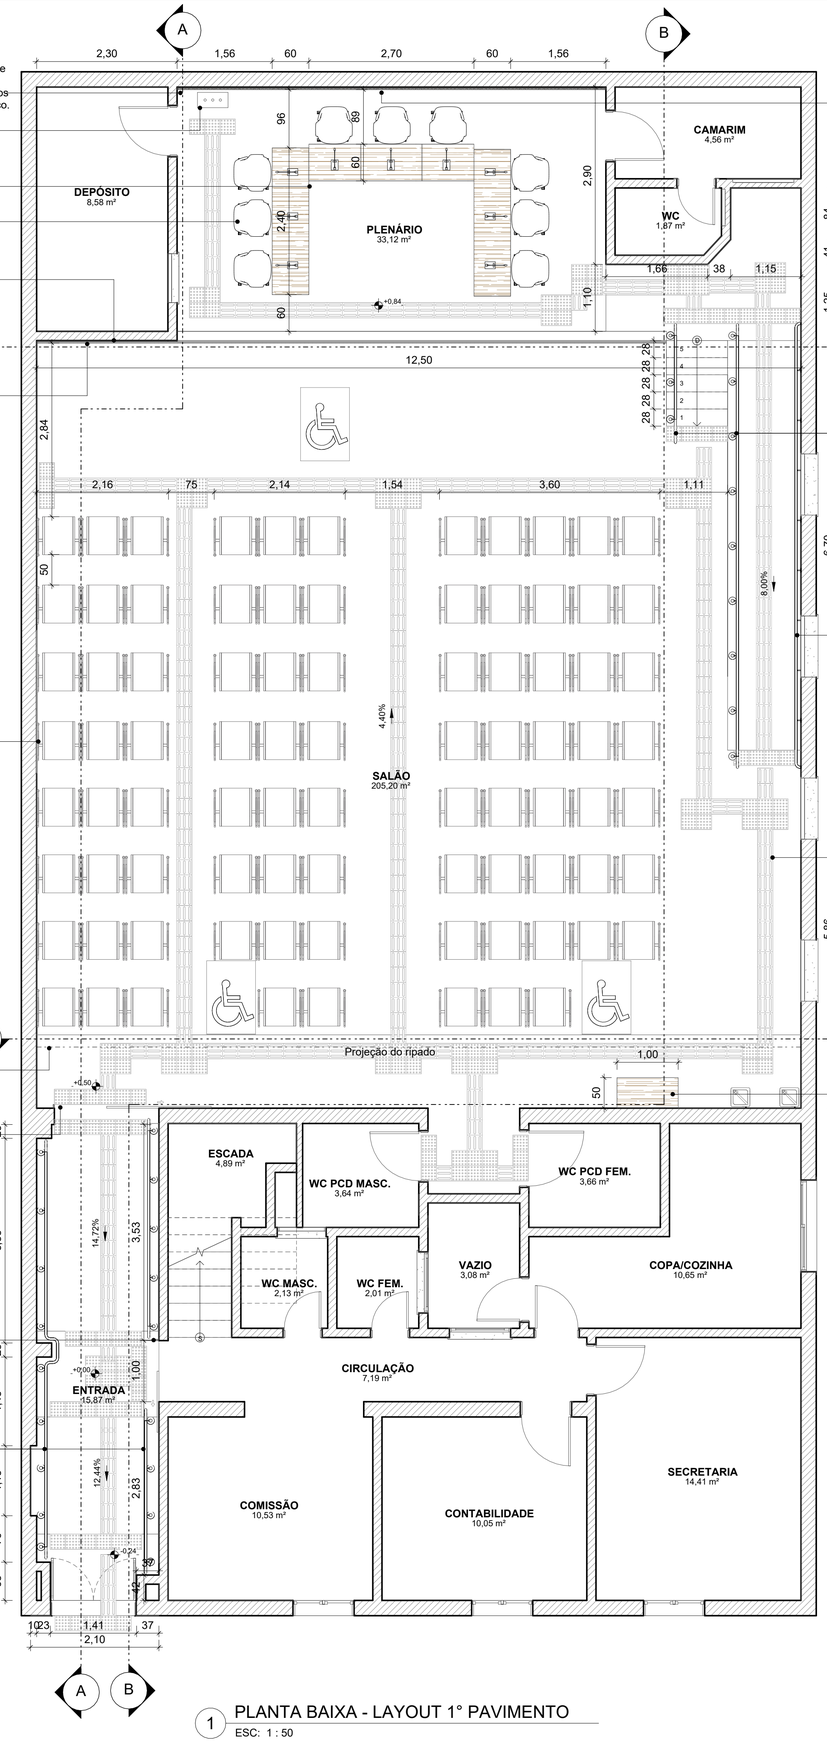

1 PLANTA BAIXA - LAYOUT 1° PAVIMENTO
ESC: 1 : 50

Letreiro institucional em letra-caixa de alumínio com superfície homogênea e lisa ao toque. Relevo de 30mm a 50mm, com corte computadorizado Router/Laser. Estrutura 100% em alumínio com acabamento em pintura eletrostática a pó na cor prata metalizado escovado (padrão visual aço inox), efeito acetinado. Fixação invisível por meio de pinos de expansão traseiros longos, transpassando o painel ripado e ancorados rigidamente na substrutura oculta. Letras menores com 175mm de altura e letras maiores com 400mm de altura. Vide detalhamento específico.

Corrimão duplo em aço inox escovado Ø1½ (38mm). Alturas de 70cm e 92cm. Prolongamento horizontal de 30cm nas extremidades com pontas recurvadas e contínuo nos patamares. Fixação inferior em alvenaria. Conforme ABNT NBR 9050.

Corrimão duplo em tubo de aço inox escovado Ø1½ (38mm) fixado na parede. Alturas de 70cm e 92cm. Afastamento livre de 40mm. Prolongamento de 30cm nas extremidades com pontas recurvadas. Fixação mecânica invisível por meio de flanges de base, parafusos em aço inox e buchas de nylon de alta performance chumbadas na alvenaria, com acabamento em canoplas ocultas. Conforme ABNT NBR 9050.

Piso tátil direcional e de alerta em placas emborrachadas, assentado com adesivo de contato de alta aderência diretamente sobre o piso acabado. Placas com dimensões de 25x25cm, espessura de 5mm e relevos sinalizadores integrados. Execução sem emendas aparentes, garantindo o alinhamento rigoroso dos relevos e o contraste visual e tátil com o piso adjacente. Conforme ABNT NBR 9050 e ABNT NBR 16537.

Mobiliário planejado tipo buffet de apoio.Caixa externa em MDF amadeirado tom mel/amêndoa com encontro em meia-esquadria de 45°. Miolo recuado com 01 porta de abrir e 04 gavetas, puxadores tipo cava usinados em 45°, acabamento unicolor off-white ultrafosco. Medidas conforme projeto de marcenaria.

ATENÇÃO: MEDIDAS DEVERÃO SER CONFERIDAS NO LOCAL

TRAÇOLEAL ARQUITETURA & URBANISMO **Traço Leal Arquitetura & Urbanismo** CNPJ: 33.299.946/0001-50 www.tracolealarquitetura.com.br contato@tracolealarquitetura.com.br instagram.com/tracolealarquitetura facebook.com/tracolealarquitetura +55 (35) 9 9235-2346	PROJETO: PROJETO DE INTERIORES - CÂMARA PEDRALVA			
	ENDEREÇO: R. Paiva Júnior, 48 - Centro, Pedralva - MG, 37520-000			
	CONTEÚDO: PROJETO EXECUTIVO - LAYOUT 1° PAVIMENTO			PRANCHA: 01/08
	RESP. TÉCNICO MARINA LEAL (CAU/RJ: 151657-4)	DESENHISTA: THACIANA FERNANDES		
	ÁREA: 410 m²	ESCALA: 1 : 50	ARQUIVO: EXE01-CMP-REV02	DATA: 10/07/26
	ASSINATURA RESPONSÁVEL: gov.br Documento assinado digitalmente MARINA LEAL MENDONCA Data: 21/10/2026 13:47:10-0300 Verifique em https://validar.iti.gov.br			REVISÃO: R02