
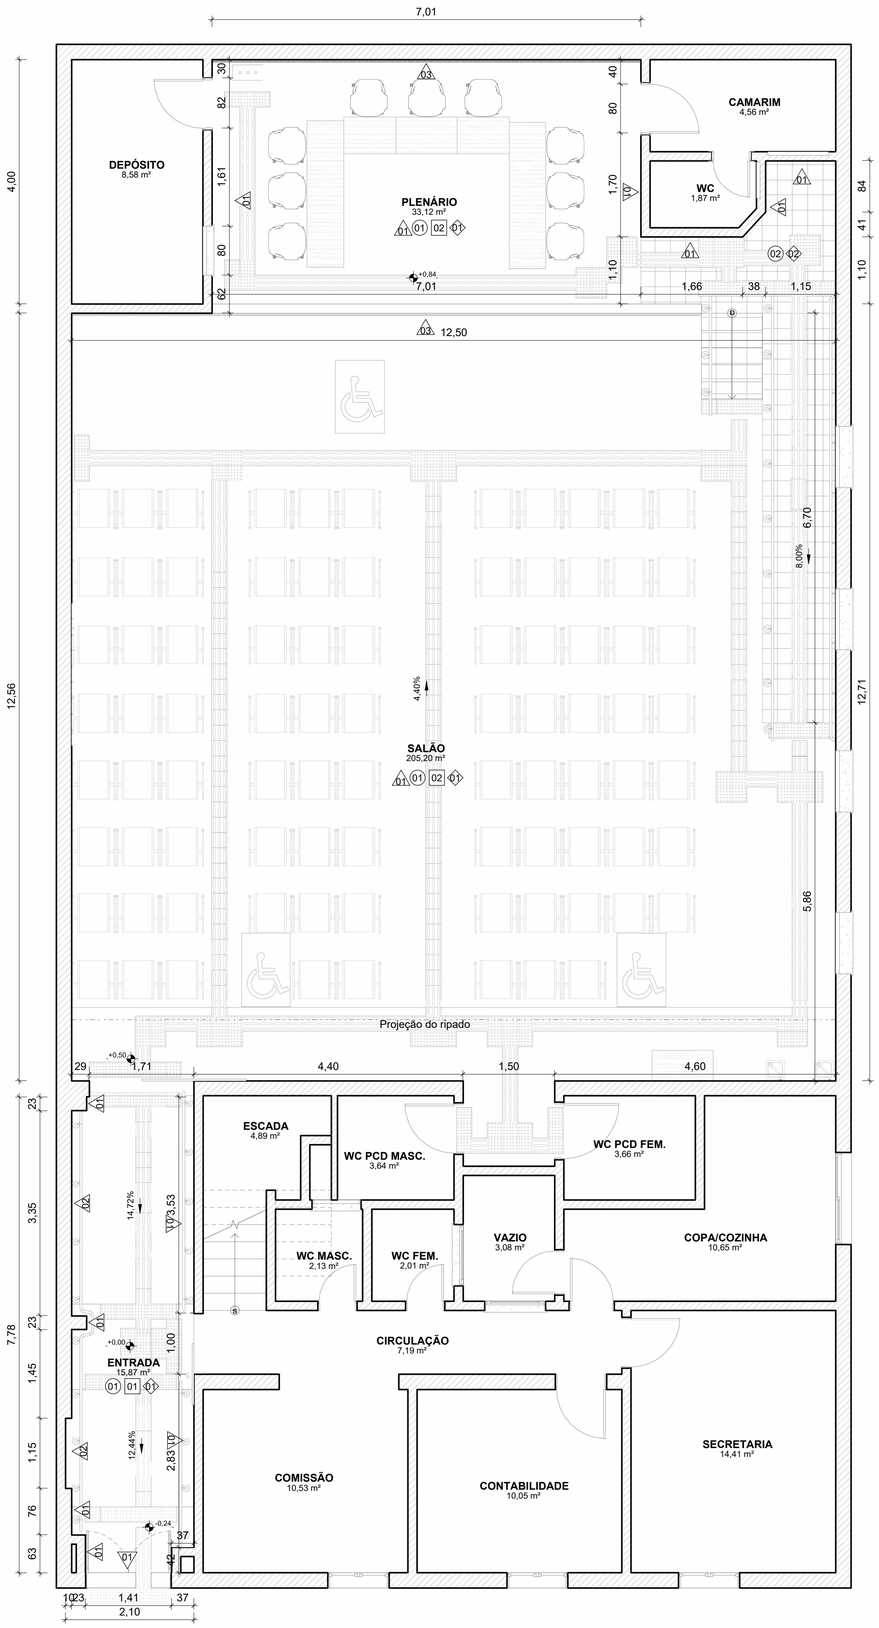


1 PLANTA BAIXA - ACABAMENTOS 1° PAVIMENTO

ESC: 1 : 50

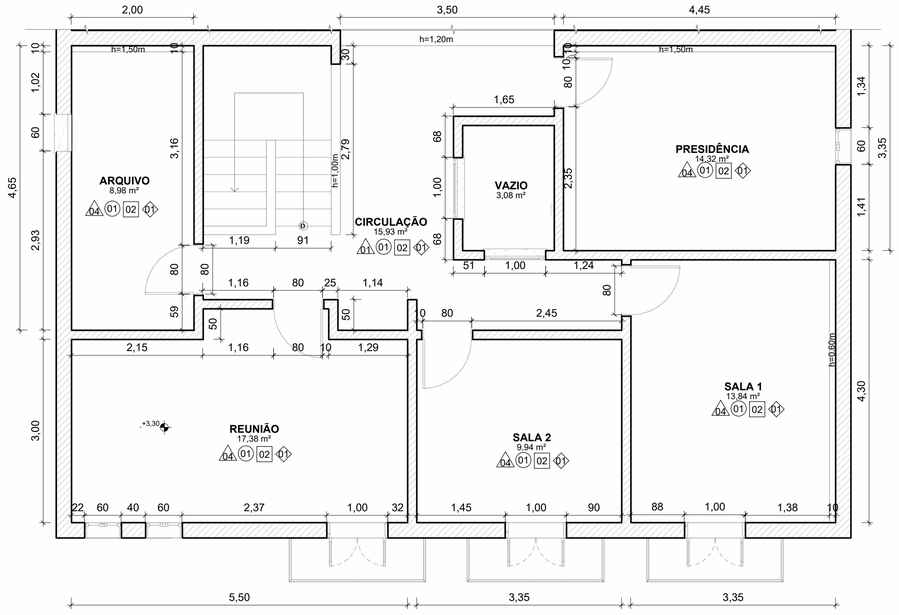

2 PLANTA BAIXA - ACABAMENTOS 2° PAVIMENTO

ESC: 1 : 50

QUADRO DE REVESTIMENTOS		
△ Parede	01	Pintura com tinta acrílica premium fosca, padrão algodão egípcio ou equivalente
	02	Revestimento em filete de pedra natural São Tomé, tipo canjiquinha, cor creme/amarelada, largura aproximada de 3cm e comprimentos variados
	03	Revestimento em painel ripado de alumínio com acabamento amadeirado premium, tom mel/marrom dourado com veios escuros
	04	Pintura com tinta acrílica premium fosca, padrão branco gelo ou equivalente
○ Piso	01	Piso cerâmico existente, com aplicação de piso tátil
	02	Revestimento antiderrapante em rampa e escada interna, com padrão cimento queimado, com aplicação de piso tátil
□ Teto	01	Novo rebaixo de gesso com pintura de tinta acrílica premium fosca, padrão branco gelo ou equivalente
	02	Novo forro modular mineral, placas de 625 x 625 mm, espessura mínima de 13 mm. Borda Lay-in (reta). Resistência ao fogo Classe A (NBR 9441).Branco liso/microperfurado, com refletância luminosa mínima de 80%
◇ Rodapé	01	Rodapé piso cerâmico existente
	02	Rodapé em revestimento antiderrapante em rampa e escada interna, com padrão cimento queimado

LEGENDA:

- EXISTENTE
- DEMOLIR
- CONSTRUIR

ATENÇÃO: MEDIDAS DEVERÃO SER CONFERIDAS NO LOCAL

TRAÇOLEAL ARQUITETURA & URBANISMO

Traço Leal Arquitetura & Urbanismo

CNPJ: 33.299.946/0001-50

www.tracolealarquitetura.com.br
contato@tracolealarquitetura.com.br
instagram.com/tracolealarquitetura
facebook.com/tracolealarquitetura
+55 (35) 9 9235-2346

PROJETO:
PROJETO DE INTERIORES - CÂMARA PEDRALVA

ENDEREÇO:
R. Paiva Júnior, 48 - Centro, Pedralva - MG, 37520-000

CONTEÚDO:
PROJ. EXECUTIVO - PB ACABAMENTOS 1° E 2° PAV

PRANCHA:
05/08

RESP. TÉCNICO
MARINA LEAL (CAU/RJ: 151657-4)

DESENHISTA:
THACIANA FERNANDES

ÁREA: 410 m²

ESCALA: 1 : 50

ARQUIVO: EXE01-CMP-REV02

DATA: 10/07/26

A2

ASSINATURA RESPONSÁVEL:

gov.br Documento assinado digitalmente
MARINA LEAL MENDONCA
Data: 21/10/2026 14:02:02-0300
Verifique em https://validar.iti.gov.br

REVISÃO:
R02