
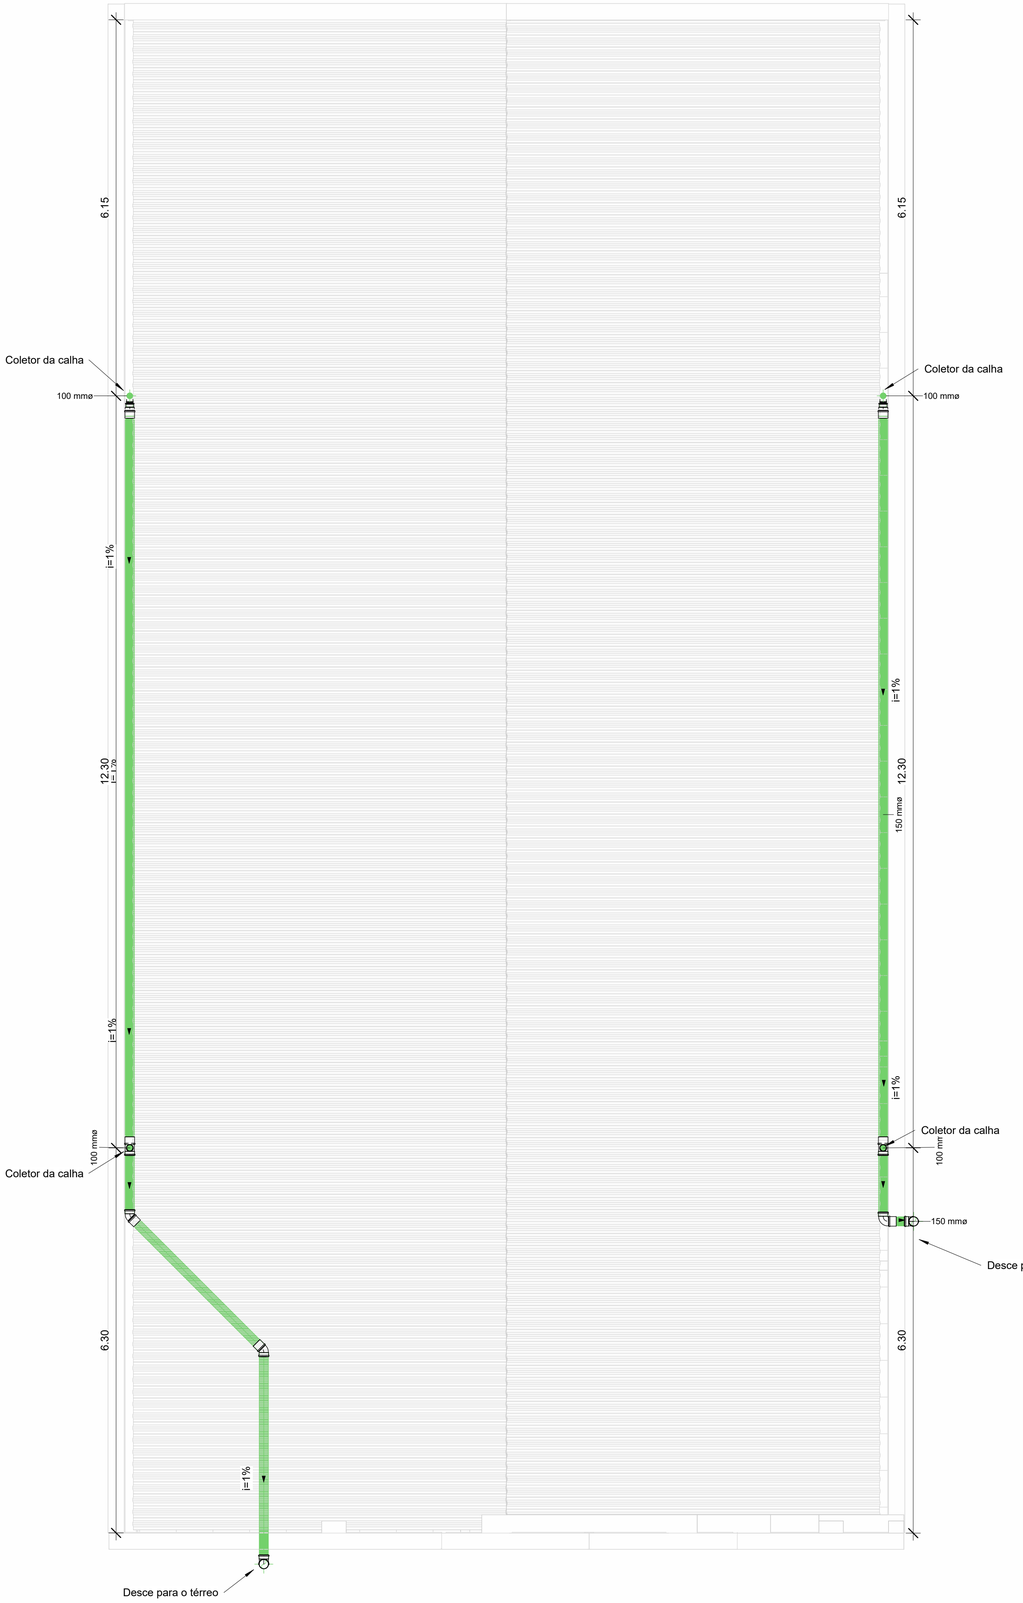


1 PLANTA BAIXA - COLETORES PLUVIAIS

ESC: 1 : 50

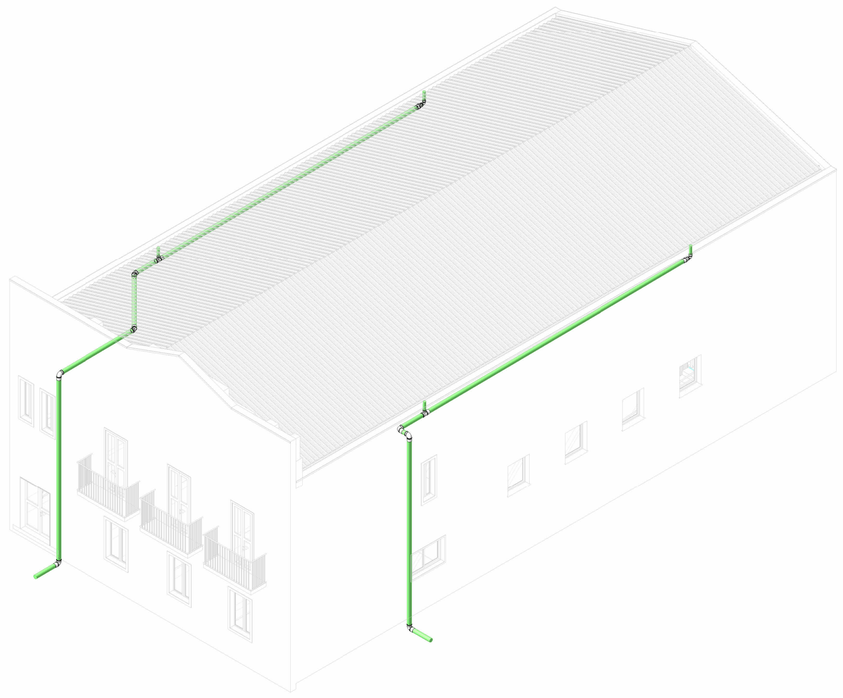

2 ISOMÉTRICO - PLUVIAL

SEM ESCALA

ATENÇÃO: MEDIDAS DEVERÃO SER CONFERIDAS NO LOCAL

TRAÇOLEAL ARQUITETURA & URBANISMO

Traço Leal Arquitetura & Urbanismo

CNPJ: 33.299.946/0001-50

www.tracolealarquitetura.com.br
contato@tracolealarquitetura.com.br
instagram.com/tracolealarquitetura
facebook.com/tracolealarquitetura
+55 (35) 9 9235-2346

PROJETO:
PROJETO PLUVIAL - CÂMARA PEDRALVA

ENDEREÇO:
R. Paiva Júnior, 48 - Centro, Pedralva - MG, 37520-000

CONTEÚDO:
PLANTA BAIXA E ISOMÉTRICO- PLUVIAL

PRANCHA:
02/02

RESP. TÉCNICO
MARINA LEAL (CAU/RJ: 151657-4)

DESENHISTA:
THACIANA FERNANDES

ÁREA:
410 m²

ESCALA:
1 : 50

ARQUIVO:
PLU01-CMP-REV01

DATA:
04/09/26

A2

ASSINATURA RESPONSÁVEL:

gov.br Documento assinado digitalmente
MARINA LEAL MENDONCA
Data: 21/10/2026 14:09:12-0300
Verifique em https://validar.iti.gov.br

REVISÃO:
R0