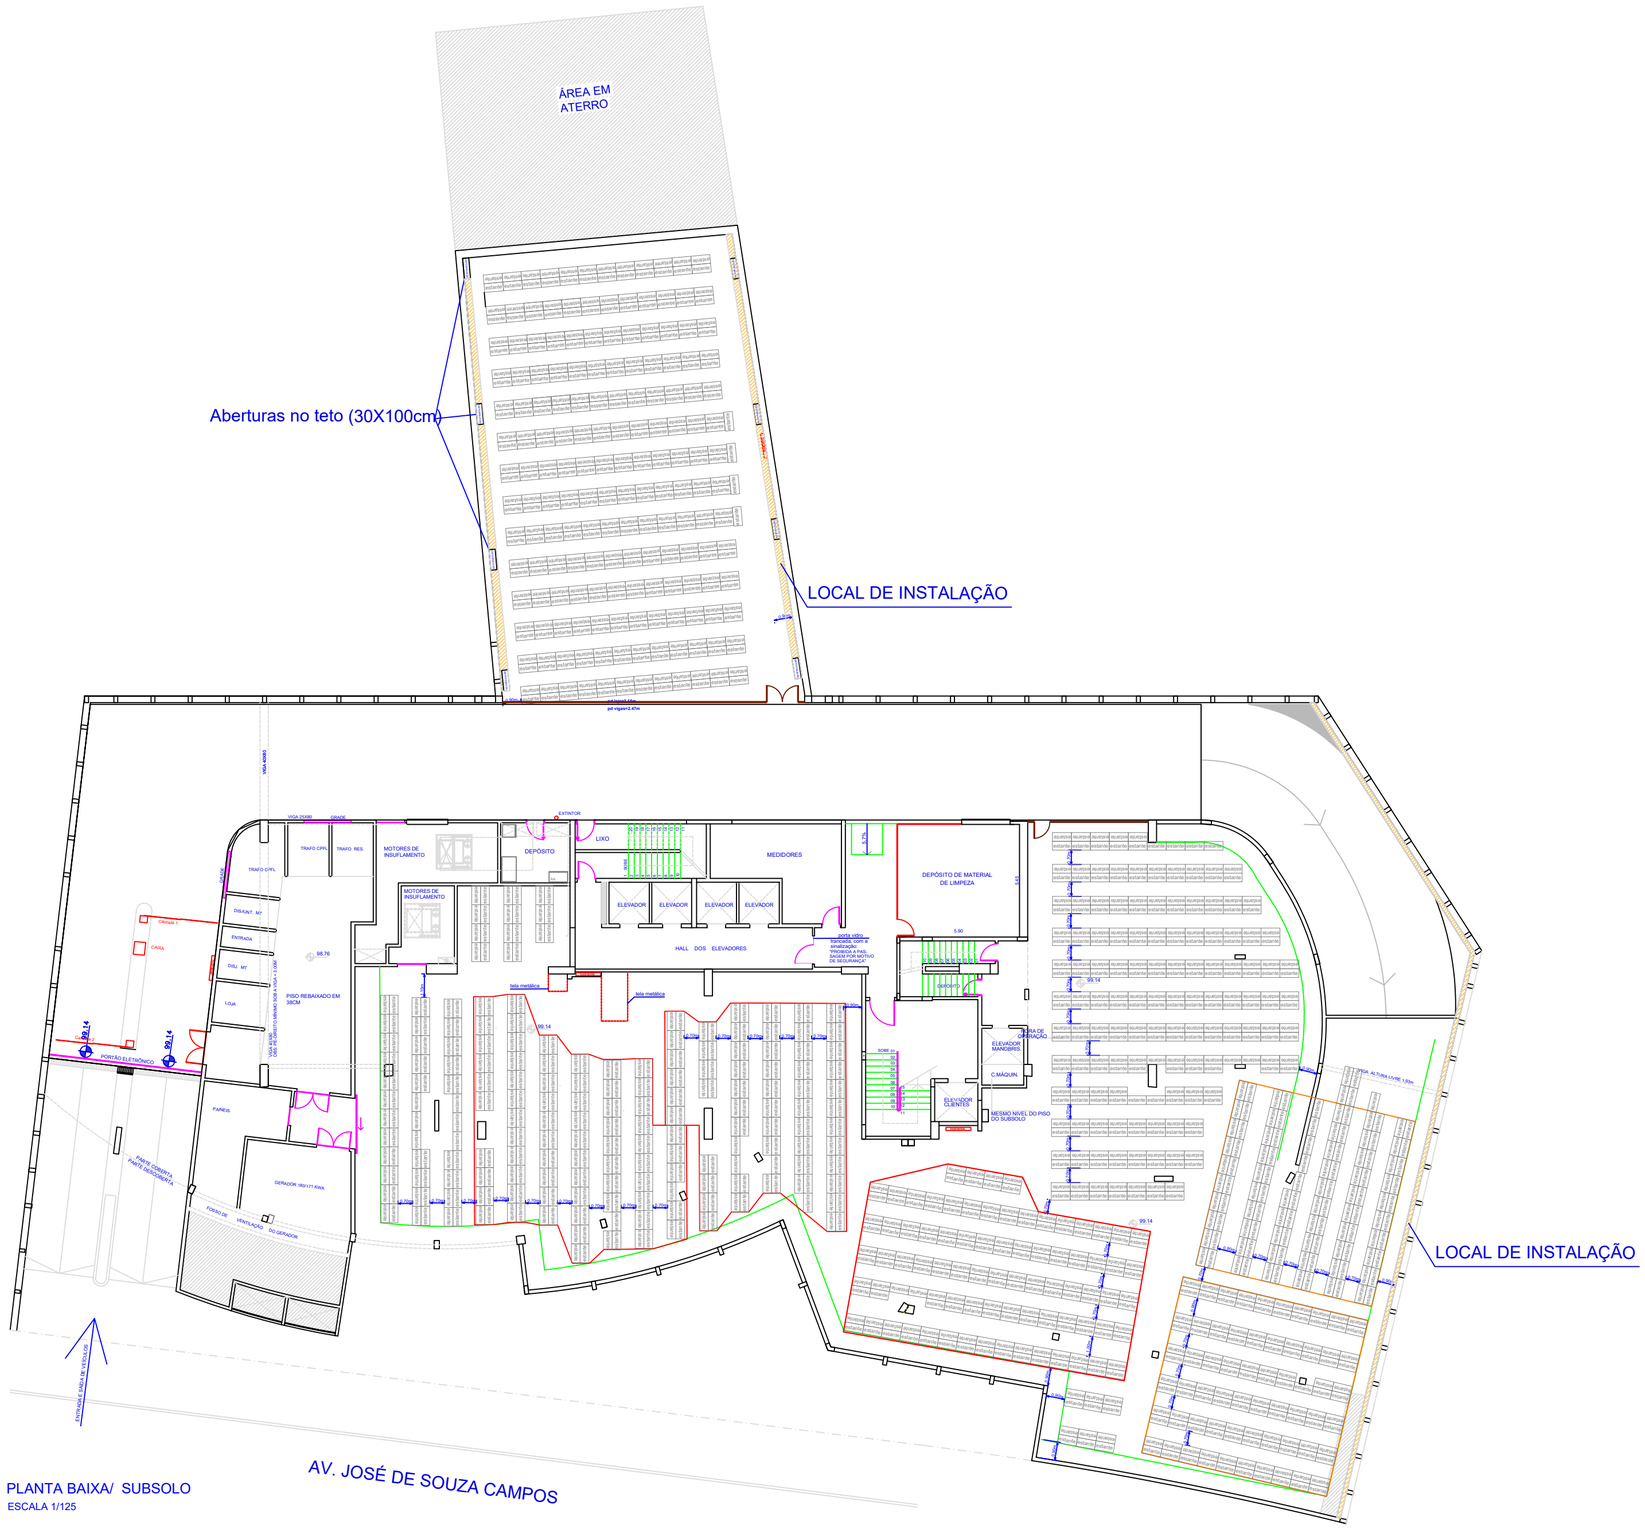



PLANTA BAIXA/ SUBSOLO

ESCALA 1/125

LEGENDA:

LOCAL DE INSTALAÇÃO DAS PAREDES

LOCAL DE INSTALAÇÃO DAS PAREDES DE FECHAMENTO

| | | | | | |
|---|---|---|---|---|---|
| TRT 15a. REGIÃO | TRIBUNAL REGIONAL DO TRABALHO DA 15ª REGIÃO<br>FÓRUM TRABALHISTA DE CAMPINAS<br>AV. JOSÉ DE SOUZA CAMPOS, 422 - SUBSOLO | | | | |
| DESENHO: LEANDRO | DATA: 21/08/26 | NÚMERO: CPOI 044/2026 | ESCALA: 1:125 | FOLHA: ÚNICA | |

FORMATO: 765x700mm

C:\Users\le90\Downloads\FT.Campinas.ATUAL–Subsolo (2).dwg

NAIAN ROGERIO RIBEIRO DA SILVA
21/08/2026 15:57

DOUGLAS JEFFERSON GUSSO
21/08/2026 16:10




PAV. TÉRREO
ESCALA 1:100

LOCAL DE INSTALAÇÃO DAS PAREDES DE FECHAMENTO

LEGENDA:

- DIVISÓRIA EXISTENTE (ATÉ O TETO / ATÉ A VIGA)
- DIVISÓRIA EXISTENTE (h=2,10m)
- DIVISÓRIA PAINEL 1,05m/VIDRO 2,10m/ PAINEL ATÉ A VIGA
- DRY WALL EXISTENTE
- LOCAL DE INSTALAÇÃO DAS PAREDES


TRT
15a. REGIÃO

TRIBUNAL REGIONAL DO TRABALHO DA 15ª REGIÃO
FÓRUM TRABALHISTA DE CAMPINAS
AV. JOSÉ DE SOUZA CAMPOS, 422 - SUBSOLO

| DESENHO: | DATA: | NÚMERO: | ESCALA: | FOLHA: |
|---|---|---|---|---|
| LEANDRO | 21/08/2026 | CPOI 044/2026 | 1:200 | 01/13 |

FORMATO: 580x500mm

C:\Users\le90\Downloads\FT.Campinas.ATUAL–Subsolo (2).dwg

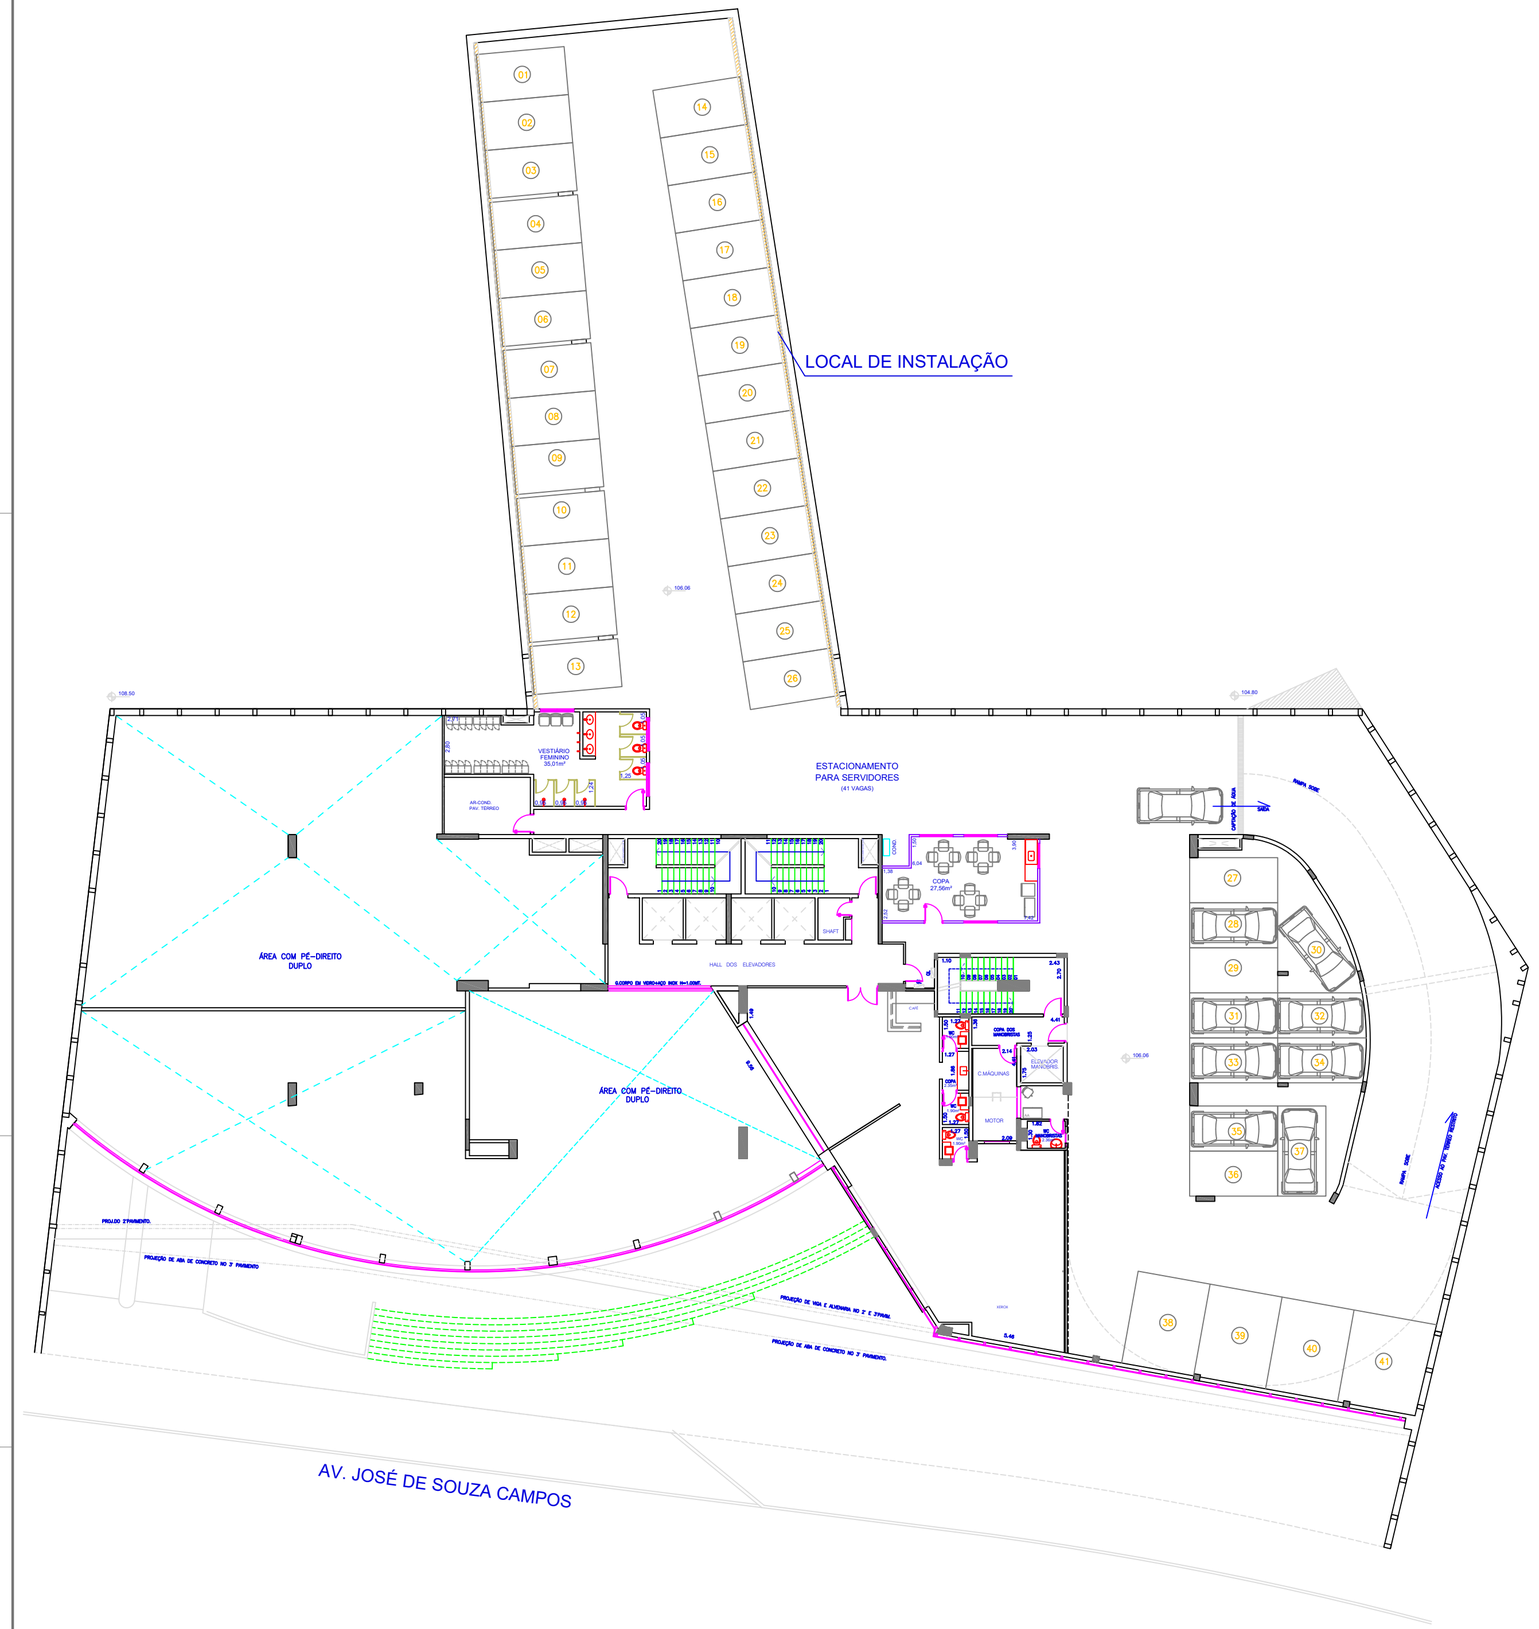


LEGENDA:

DRY WALL EXISTENTE

LOCAL DE INSTALAÇÃO DAS PAREDES

TRT 15a. REGIÃO

TRIBUNAL REGIONAL DO TRABALHO DA 15ª REGIÃO

FÓRUM TRABALHISTA DE CAMPINAS

AV. JOSÉ DE SOUZA CAMPOS, 422 - SOBRELOJA 1

| DESENHO: | DATA: | NÚMERO | ESCALA: | FOLHA: |
|---|---|---|---|---|
| LEANDRO | 21/08/2026 | CPOI 044/2026 | 1:100 | ÚNICA |

FORMATO: 765x860mm

C:\Users\je90\Downloads\FT.Campinas.ATUAL-Subsolo (2).dwg

LOCAL DE INSTALAÇÃO

ESTACIONAMENTO
PARA JUÍZES
(30 VAGAS)

ESTACIONAMENTO
PARA SERVIDORES
(63 VAGAS)

HALL DOS ELEVADORES

ELEVADOR · ELEVADOR · ELEVADOR · ELEVADOR · INSTALAÇÕES

ELEVADOR MAQUISPAS

MOTO · MOTO

RAMPA DE ACESSO

LAJE IMPERMEABILIZADA

BORDA EM ABA DE CONCRETO
REVESTIDA E CAPEADA COM GRANITO

AV. JOSÉ DE SOUZA CAMPOS

**PLANTA BAIXA/ 2° PAV.**
**ESCALA 1/100**

LOCAL DE INSTALAÇÃO DAS PAREDES DE FECHAMENTO

LEGENDA:
Divisória até o teto
Divisória baixa (h=2,10m)
LOCAL DE INSTALAÇÃO DAS PAREDES

TRT 15a. REGIÃO

TRIBUNAL REGIONAL DO TRABALHO DA 15ª REGIÃO
FÓRUM TRABALHISTA DE CAMPINAS
AV. JOSÉ DE SOUZA CAMPOS, 422 - SOBRELOJA 2

| DESENHO | DATA | NÚMERO | ESCALA | FOLHA |
|---|---|---|---|---|
| LEANDRO | 21/08/2026 | CPOI 044/2026 | 1:100 | ÚNICA |

FORMATO: 785x980mm

C:\Users\le90\Downloads\FT.Campinas.ATUAL--Subsolo (2).dwg