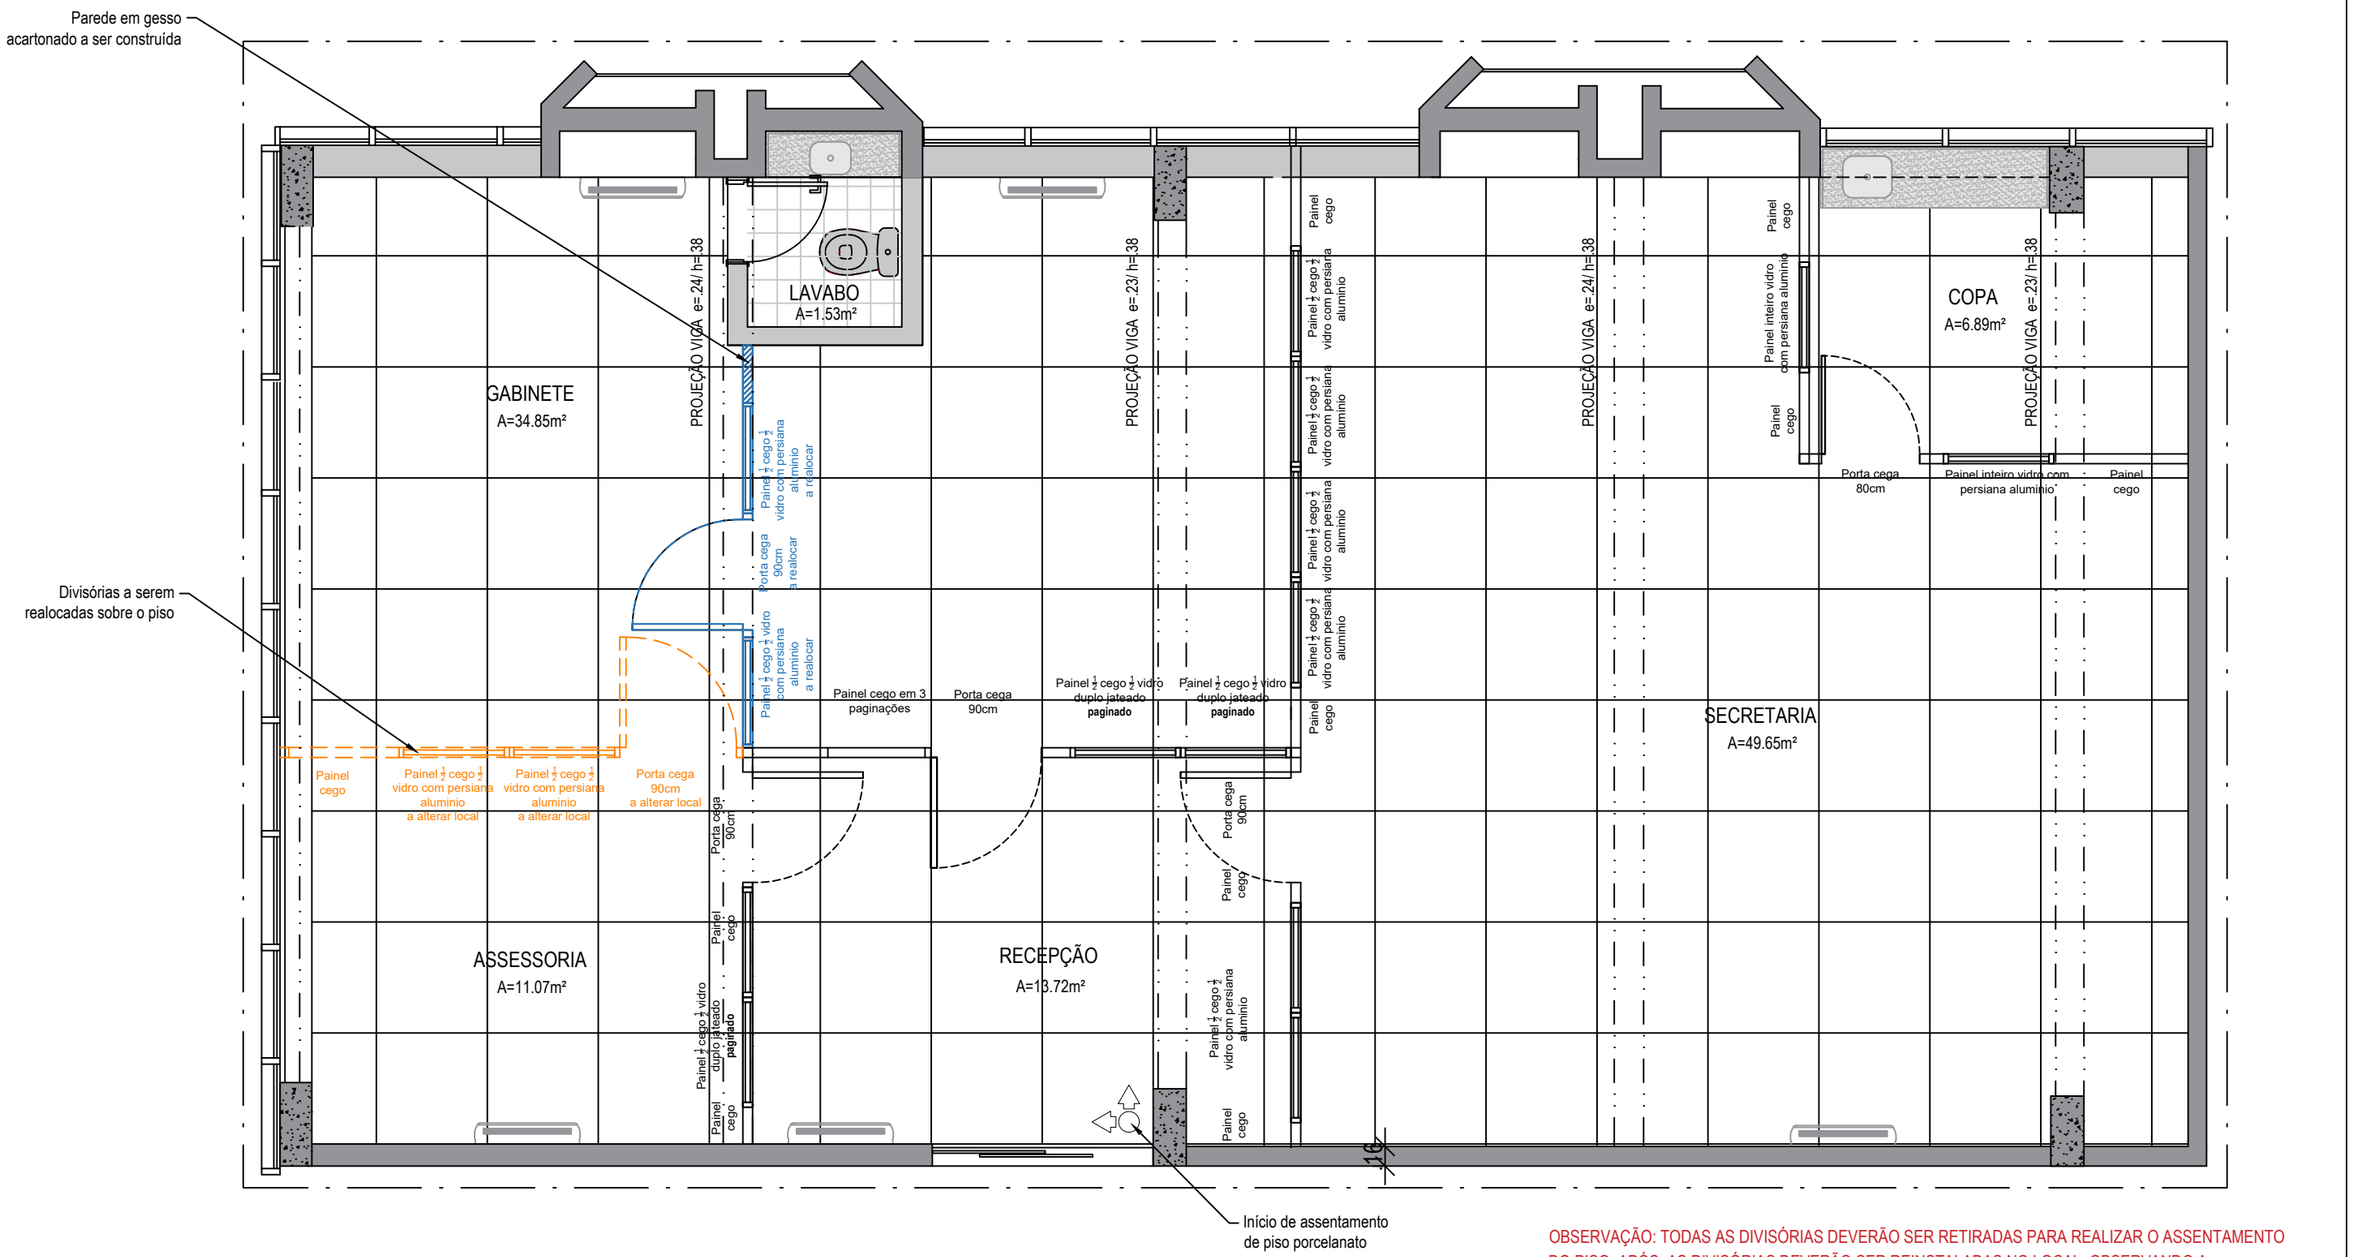


OBSERVAÇÃO: TODAS AS DIVISÓRIAS DEVERÃO SER RETIRADAS PARA REALIZAR O ASSENTAMENTO DO PISO. APÓS, AS DIVISÓRIAS DEVERÃO SER REINSTALADAS NO LOCAL, OBSERVANDO A ALTERAÇÃO DE LAYOUT PARA A SALA DA ASSESSORIA E O GABINETE DO DESEMBARGADOR.

01 DEMOLIR/CONSTRUIR
esc:1/50

NOTAS / ESPECIFICAÇÕES:

OBS 1: CONFERIR MEDIDAS NO LOCAL

OBS 2: TODO O PISO EXISTENTE DEVERÁ SER RETIRADO E INSTALADO NOVO PISO EM PORCELANATO

LEGENDA:

- Divisória a ser retirada e recolocada em novo local
- Divisória reaproveitada a ser realocada
- Piso a ser trocado - Remoção do piso vinílico existente e instalação de piso porcelanato
- Parede a construir em gesso acartonado

REVISÕES:

N.°:	DISCRIMINAÇÃO:	DATA:


ÁREAS:

ÚTIL: 00.000,00 m2
TOTAL: 00.000,00 m2


TRIBUNAL REGIONAL DO TRABALHO - 16.ª REGIÃO - SERVIÇO DE ENGENHARIA

PROJETO: SEDE/ GABINETE DESEMBARGADOR EVANDRO		TIPO: ARQ	N.° DA FOLHA: 01
ASSUNTO: PLANTA BAIXA- DEMOLIR/CONSTRUIR		FASE: EP	REVISÃO: R00
AUTOR: NIKOLE M M	DESENHO: ANA FLÁVIA	DATA: ABR/2026	
CREA/CAU DO AUTOR: 000000 / XX	VERIFICAÇÃO: ANDREA SS	ESCALA: 1:50	

FORMATO A3 (420 X 297 mm)

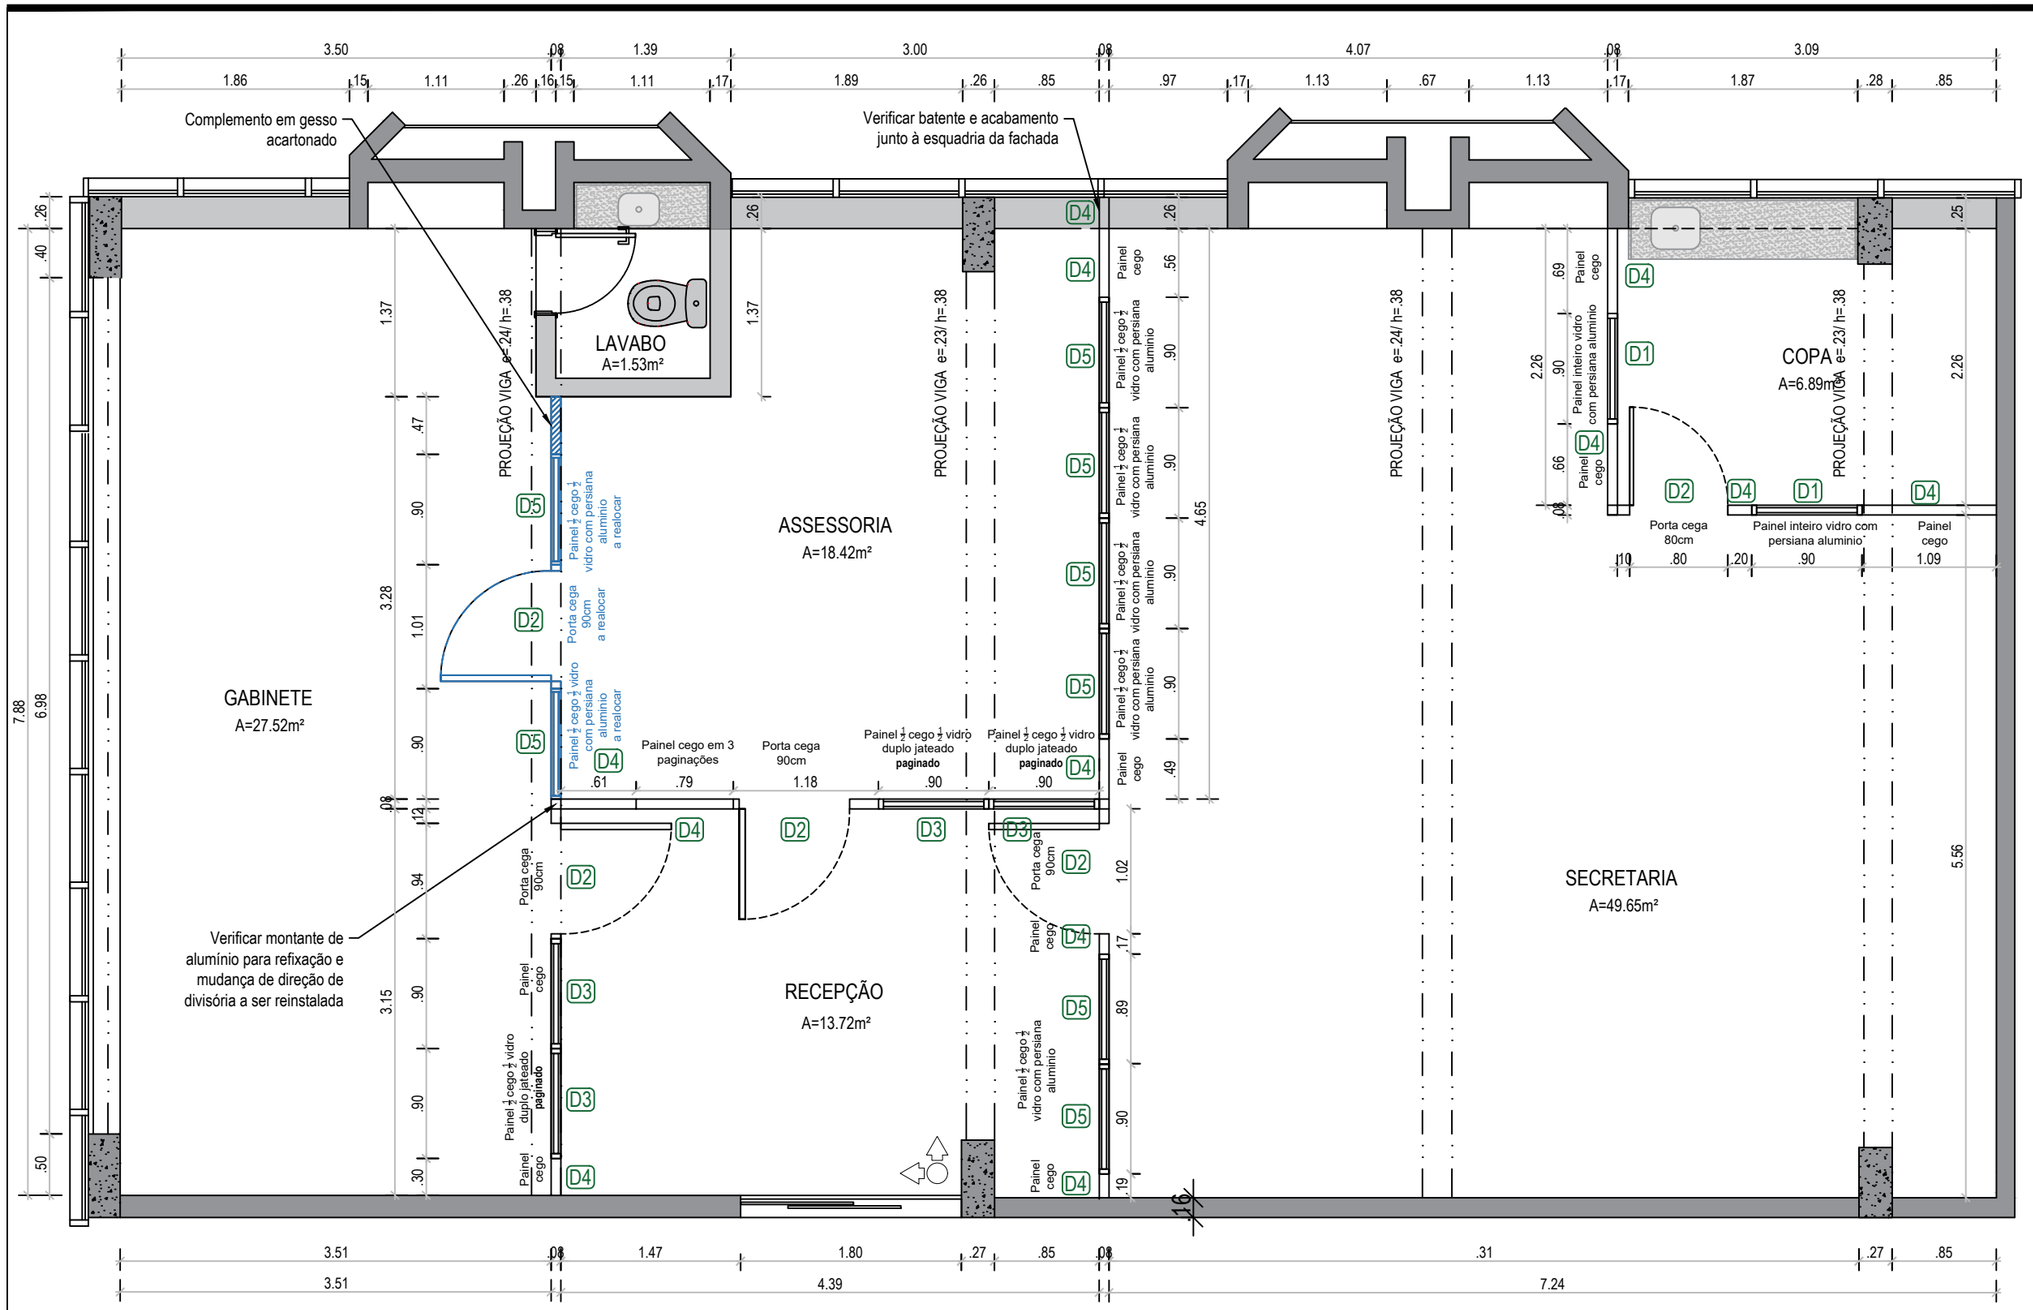

01 PLANTA BAIXA DE DIVISÓRIAS
esc:1/75

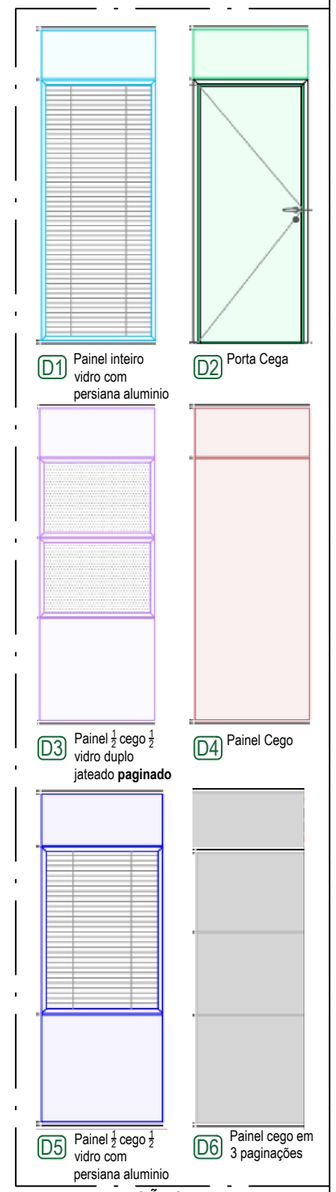

02 ELEVAÇÕES EXEMPLOS ILUSTRATIVOS
sem escala

OBSERVAÇÃO: TODAS AS DIVISÓRIAS DEVERÃO SER RETIRADAS PARA REALIZAR O ASSENTAMENTO DO PISO. APÓS, AS DIVISÓRIAS DEVERÃO SER REINSTALADAS NO LOCAL, OBSERVANDO A ALTERAÇÃO DE LAYOUT PARA A SALA DA ASSESSORIA E O GABINETE DO DESEMBARGADOR.

NOTAS / ESPECIFICAÇÕES:

OBS

- CONFERIR MEDIDAS NO LOCAL
- BANDEIRAS CEGAS
- ACABAMENTO CEGO NA COR ARGILA
- PÉ DIREITO (ATÉ FORRO) CONSIDERAR 2,50M

LEGENDA:

- Divisória a ser retirada e recolocada em novo local
- Divisória reaproveitada a ser realocada
- Piso a ser trocado - Remoção do piso vinílico existente e instalação de piso porcelanato
- Parede a construir em gesso acartonado

REVISÕES:

N.°:	DISCRIMINAÇÃO:	DATA:


ÁREAS:

ÚTIL: 00.000,00 m2
TOTAL: 00.000,00 m2

TRIBUNAL REGIONAL DO TRABALHO - 16.ª REGIÃO - SERVIÇO DE ENGENHARIA

PROJETO: SEDE/ GABINETE DESEMBARGADOR EVANDRO		TIPO: ARQ	N.° DA FOLHA: 02
ASSUNTO: PLANTA BAIXA- DIVISÓRIAS		FASE: EP	REVISÃO: R00
AUTOR: NIKOLE M M	DESENHO: ANA FLÁVIA	DATA: MAI/2026	
CREA/CAU DO AUTOR: 000000 / XX	VERIFICAÇÃO: ANDREA SS	ESCALA: INDICADA	

FORMATO A3 (420 X 297 mm)

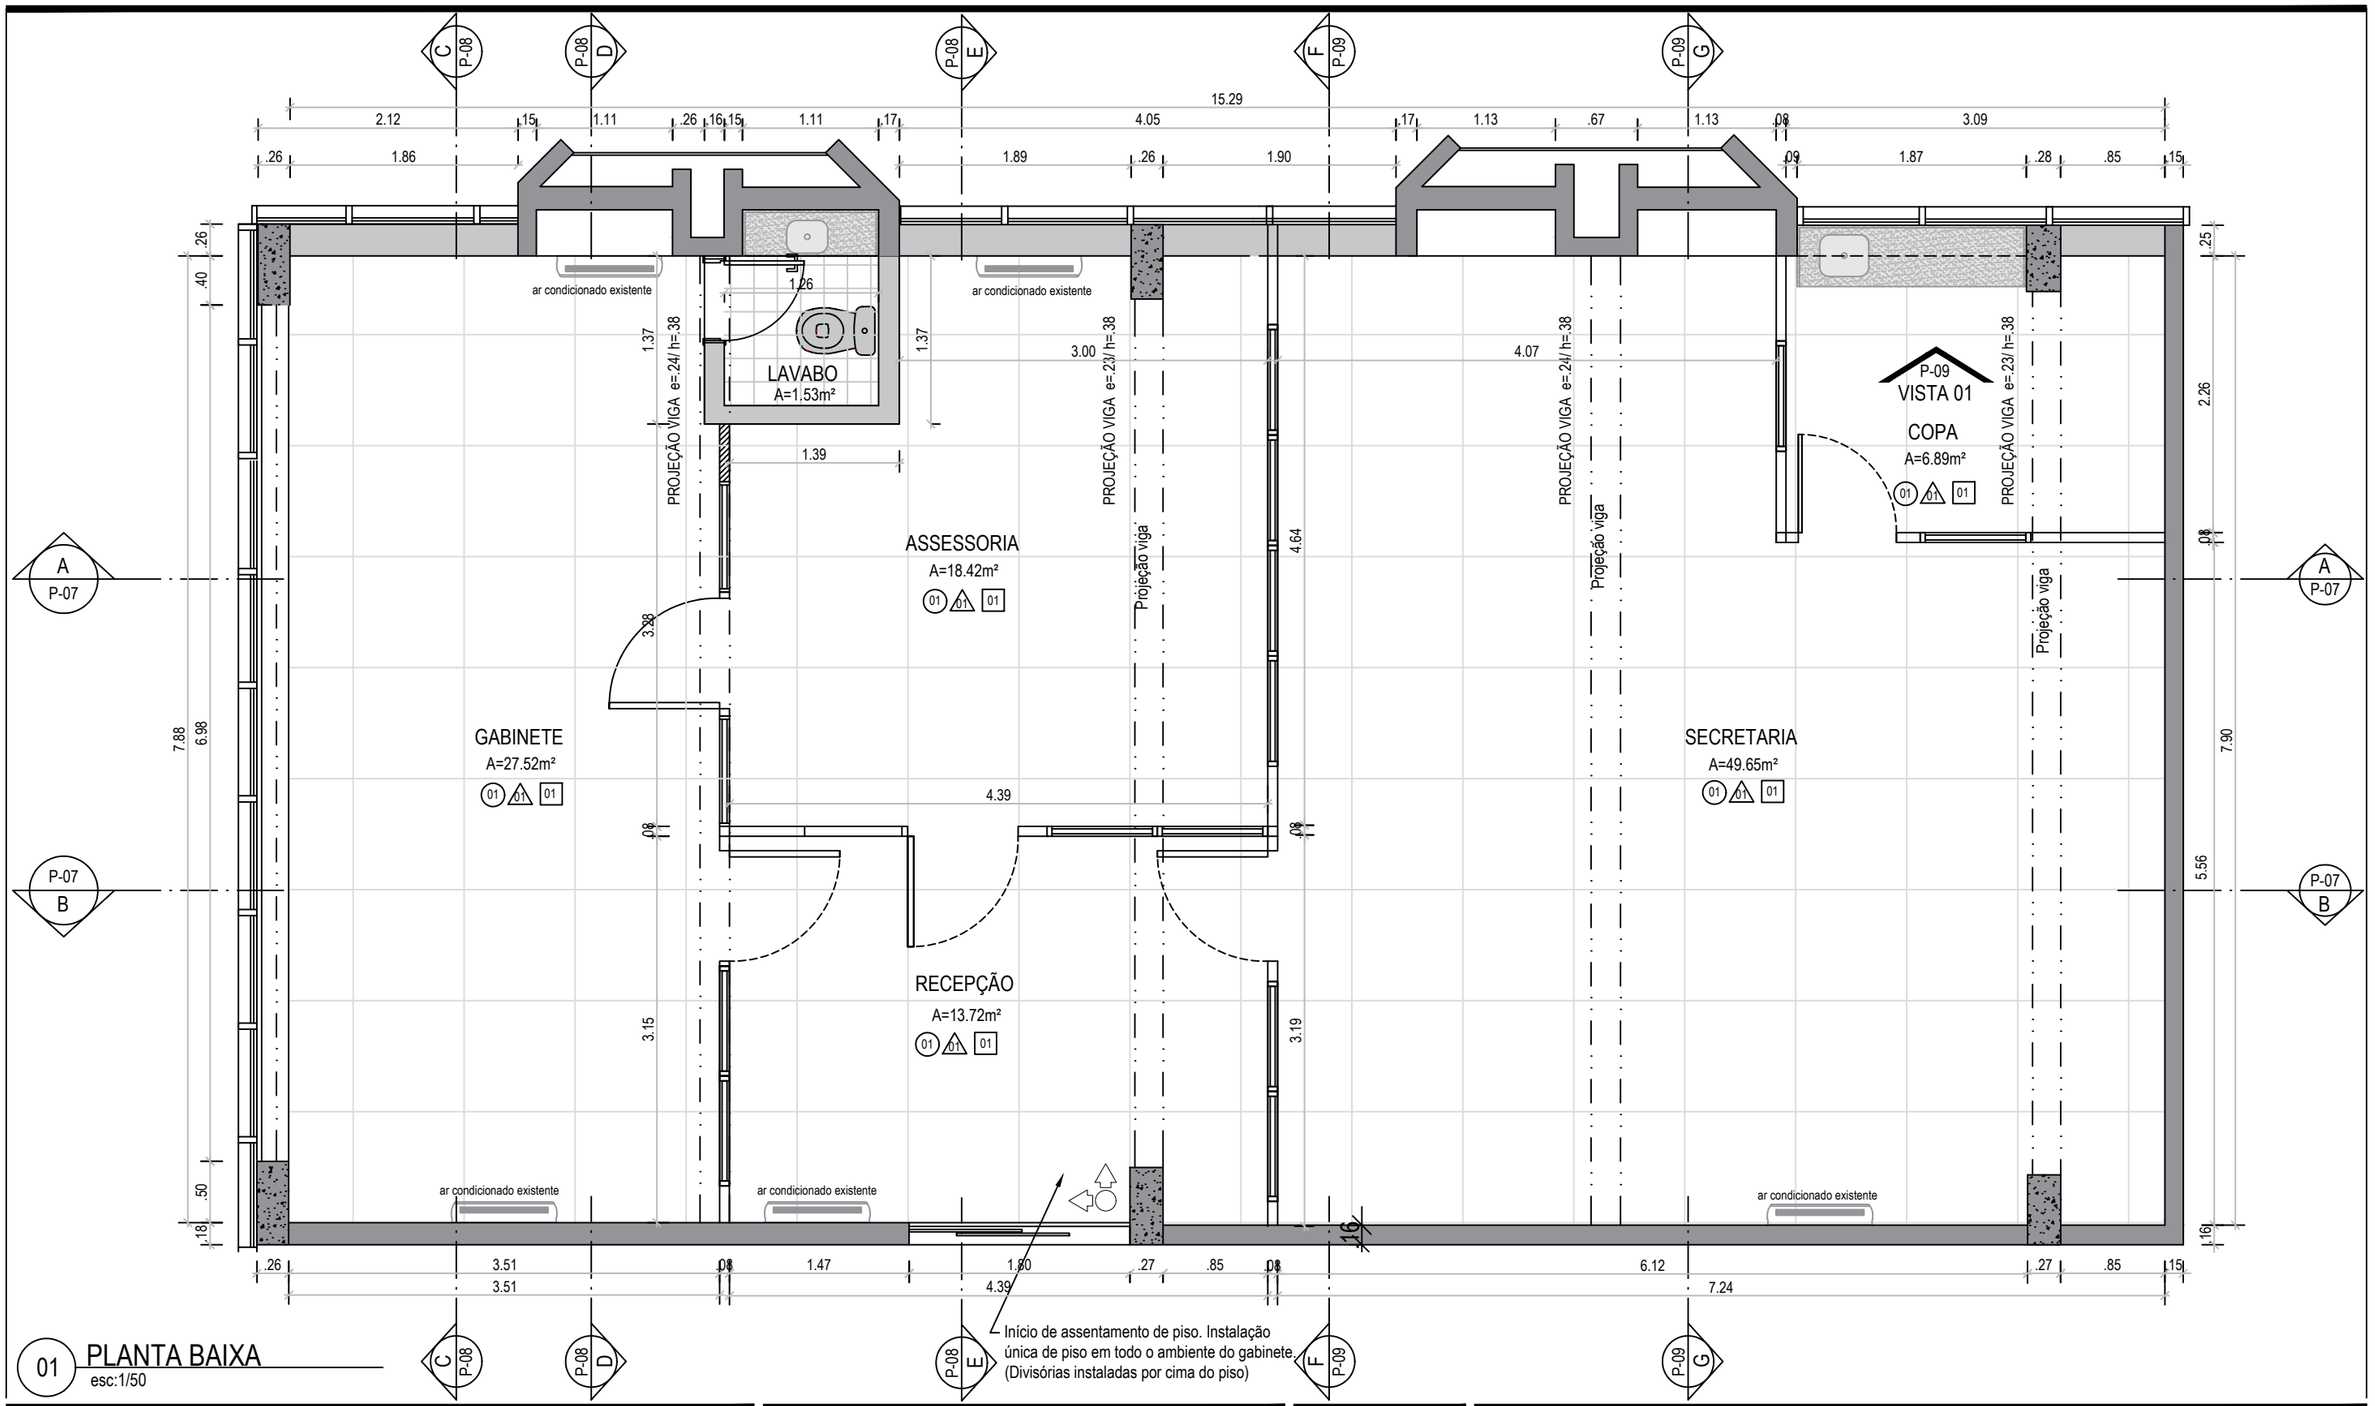

01 PLANTA BAIXA
esc:1/50

NOTAS / ESPECIFICAÇÕES:

○ PISO

Porcelanato 90x90cm retificado,Tipo A- Mirage Incesa ou similar

△ PAREDE

1- Repintura em tinta acrílica na cor branco gelo

☐ TETO

1-Forro modulado em fibra mineral existente (com recomposição de 50%)

REVISÕES:

N.°:	DISCRIMINAÇÃO:	DATA:


ÁREAS:

ÚTIL: 00.000,00 m2
TOTAL: 00.000,00 m2

TRIBUNAL REGIONAL DO TRABALHO - 16.ª REGIÃO - SERVIÇO DE ENGENHARIA

PROJETO: SEDE/ GABINETE DESEMBARGADOR EVANDRO		TIPO: ARQ	N.° DA FOLHA: 03
ASSUNTO: PLANTA BAIXA- PLANTA BAIXA		FASE: EP	REVISÃO: R00
AUTOR: NIKOLE M M	DESENHO: ANA FLÁVIA	DATA: ABR/2026	
CREA/CAU DO AUTOR: 000000 / XX	VERIFICAÇÃO: ANDREA SS	ESCALA: INDICADA	

FORMATO A3 (420 X 297 mm)

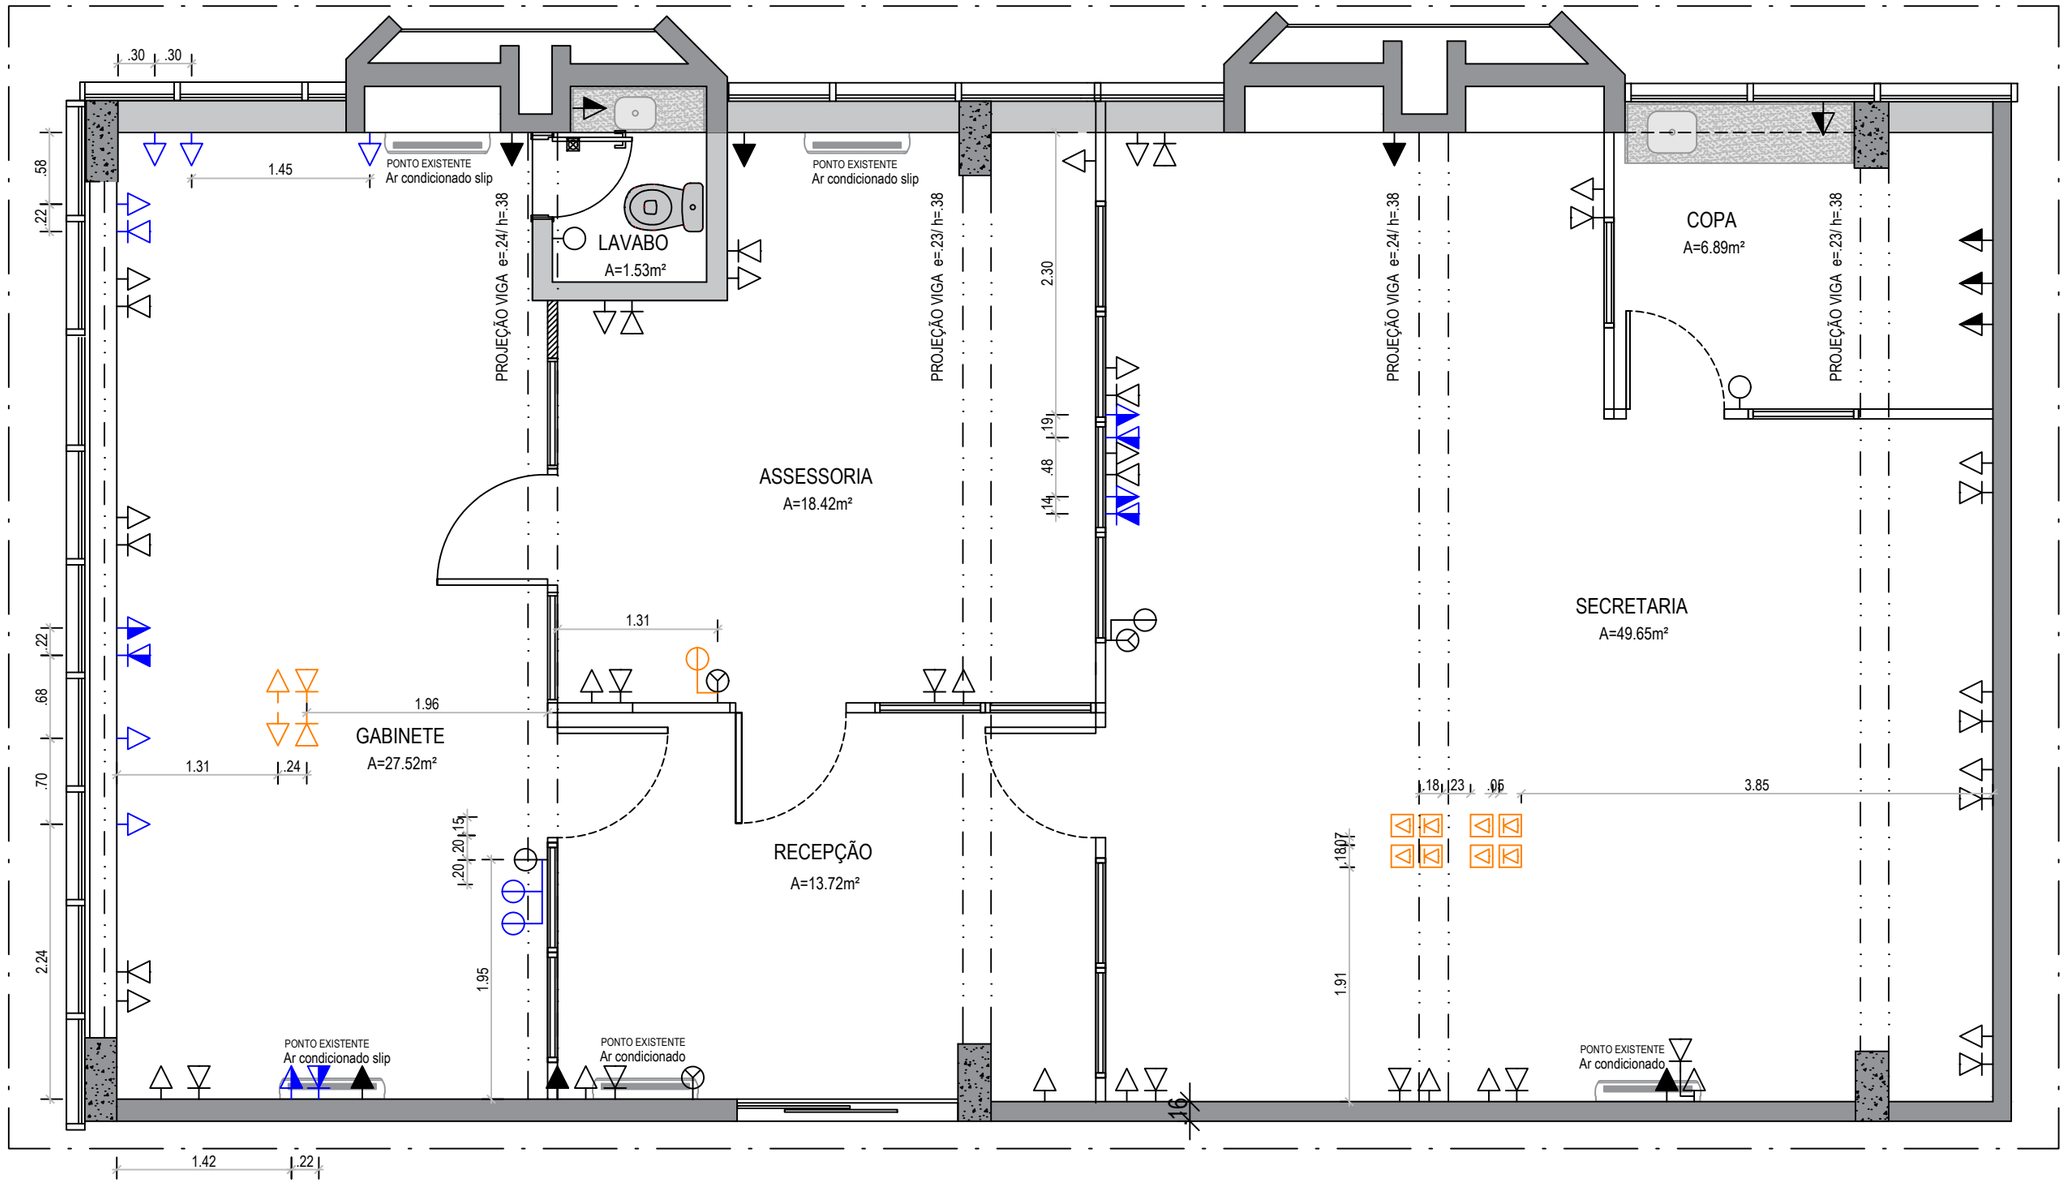

01 PLANTA BAIXA- ELÉTRICA
esc:1/50

NOTAS / ESPECIFICAÇÕES:

OBS 1: MANTER OS PONTOS EXISTENTES

- Tomada de lógica - 1 unidade
- Tomada dupla baixa- 1 unidade
- Tomada existente
- Ponto de lógica existente
- Interruptor 3 seções- 3 unidades
- Interruptor 2 seções- 4 unidades

REVISÕES:

N.°:	DISCRIMINAÇÃO:	DATA:

ÁREAS:

ÚTIL: 00.000,00 m2
TOTAL: 00.000,00 m2

TRIBUNAL REGIONAL DO TRABALHO - 16.ª REGIÃO - SERVIÇO DE ENGENHARIA

PROJETO: SEDE/ GABINETE DESEMBARGADOR EVANDRO

TIPO: ARQ

N.° DA FOLHA: 05

ASSUNTO: PLANTA BAIXA- PONTOS ELÉTRICOS

FASE: EP

REVISÃO: R00

AUTOR: NIKOLE M M

DESENHO: ANA FLÁVIA


DATA: MAI/2026

CREA/CAU DO AUTOR: 000000 / XX

VERIFICAÇÃO: ANDREA SS

ESCALA: INDICADA

FORMATO A3 (420 X 297 mm)

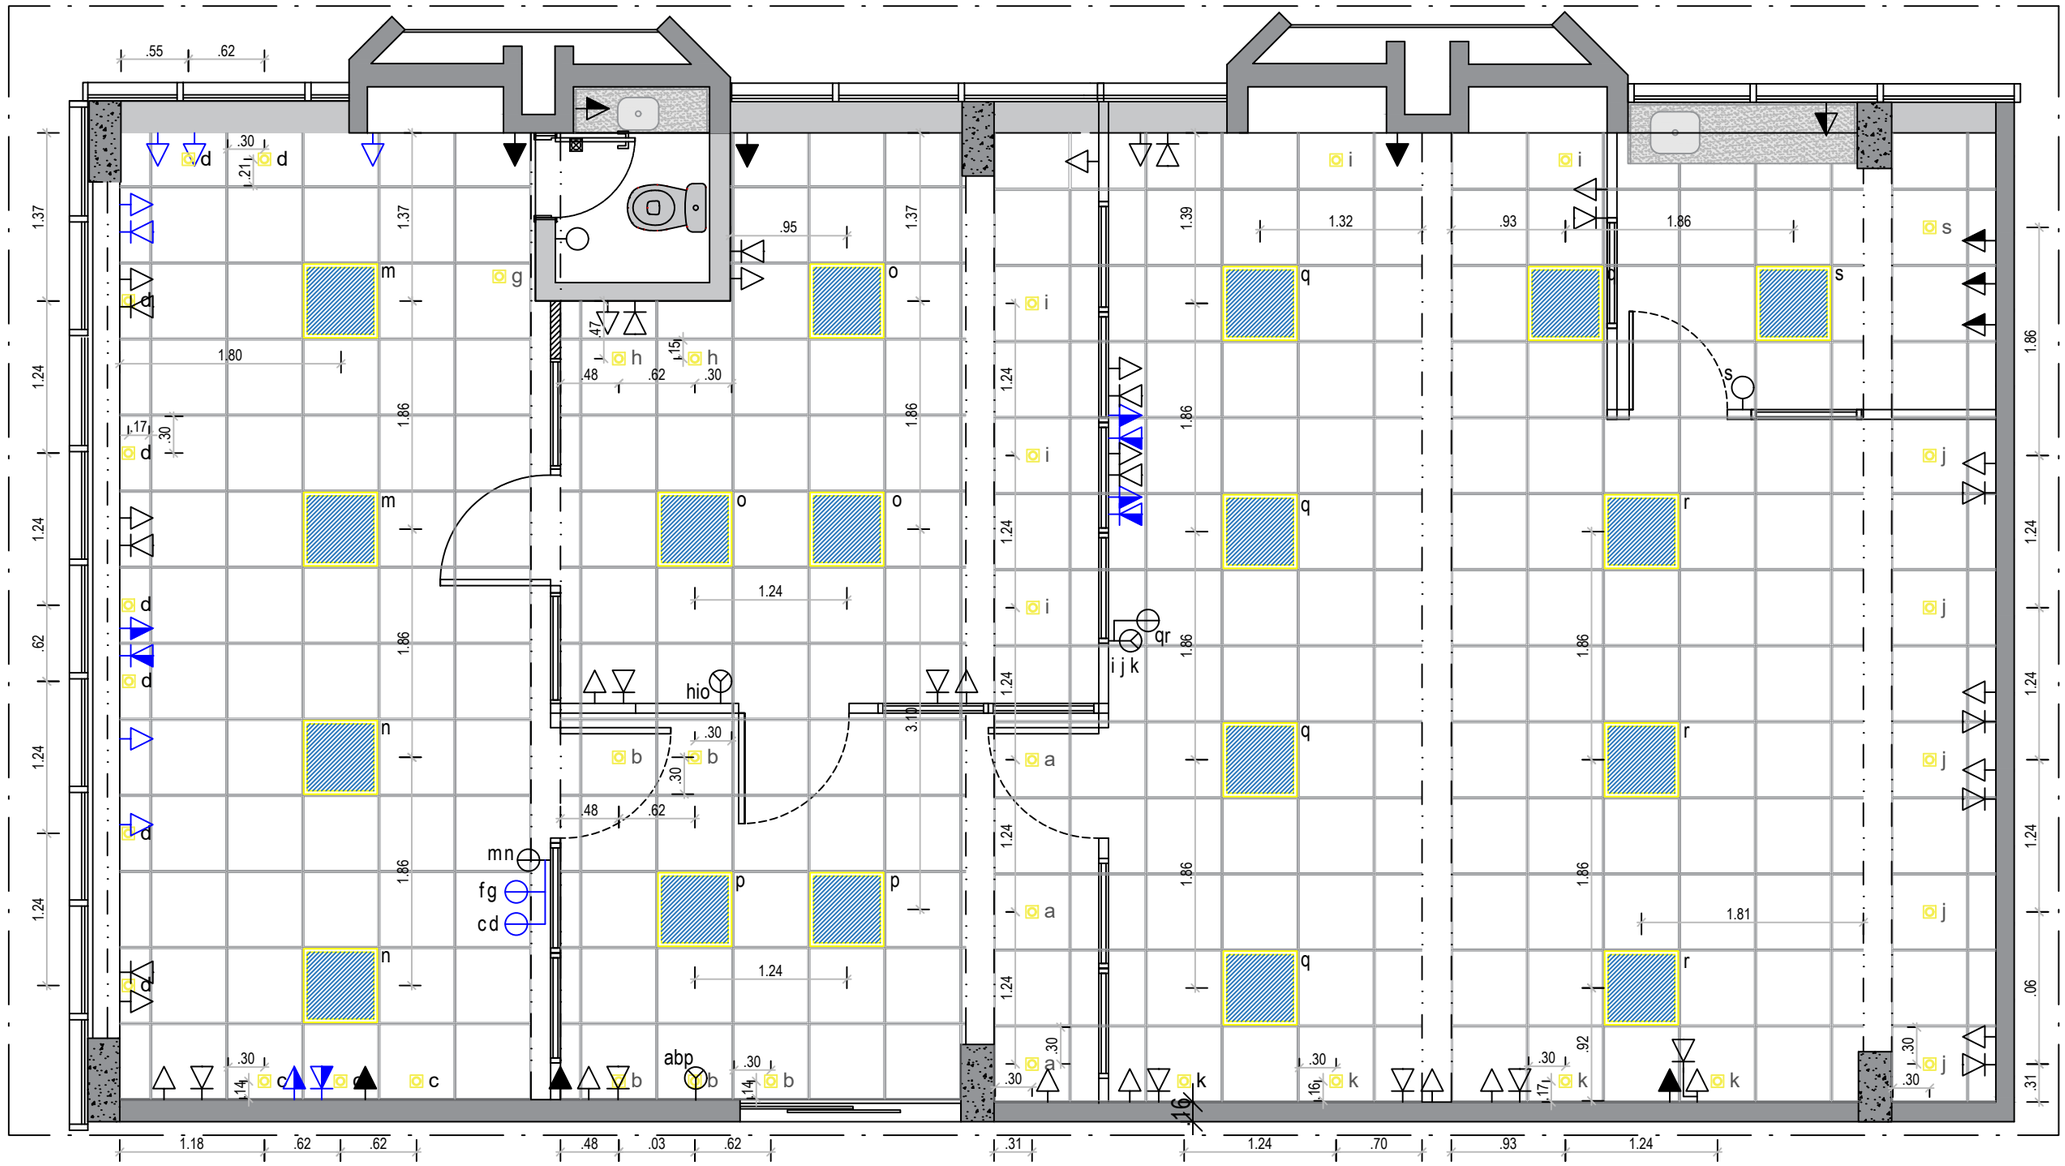

01 PLANTA DE FORRO E ILUMINAÇÃO

esc:1/50

NOTAS / ESPECIFICAÇÕES:

OBS 1: MANTER O FORRO EXISTENTE

OBS 2: RECOMPOR FORRO NAS DIVISÓRIAS REALOCADAS

OBS 3: CENTRALIZAR SPOT NO PAINEL DO FORRO

SPOT LED QUADRADO DE EMBUTIR 5w- 45 UNIDADES

0,30 / 2,43 — LAJE E VIGAS EM PINTURA LÁTEX PVA COR BRANCO NEVE

0,30 / 2,43 — FORRO MODULADO: ESTRUTURA EM ALUMÍNIO ANODIZADO NATURAL, PLACAS DE FORRO MINERAL ESP. 19mm ACABAMENTO BRANCO (DIMENSÕES 62,5X62,5cm) REF. THERMATEX LAGUNA MICROPERFURADO AMF OU SIMILAR

PAINEL LED MODULAR 60x60 45w 4000k 3.600lm- 18UNIDADES

REVISÕES:

N.°:	DISCRIMINAÇÃO:	DATA:

ÁREAS:

ÚTIL: 00.000,00 m2

TOTAL: 00.000,00 m2

TRIBUNAL REGIONAL DO TRABALHO - 16.ª REGIÃO - SERVIÇO DE ENGENHARIA

PROJETO: SEDE/ GABINETE DESEMBARGADOR EVANDRO

TIPO: ARQ

N.° DA FOLHA: 06

ASSUNTO: PLANTA BAIXA- FORRO E ILUMINAÇÃO

FASE: EP

REVISÃO: R00

AUTOR: NIKOLE M M

DESENHO: ANA FLÁVIA

DATA: ABR/2026

CREA/CAU DO AUTOR: 000000 / XX


VERIFICAÇÃO: ANDREA SS

ESCALA: INDICADA

FORMATO A3 (420 X 297 mm)



01 CORTE AA
esc:1/50

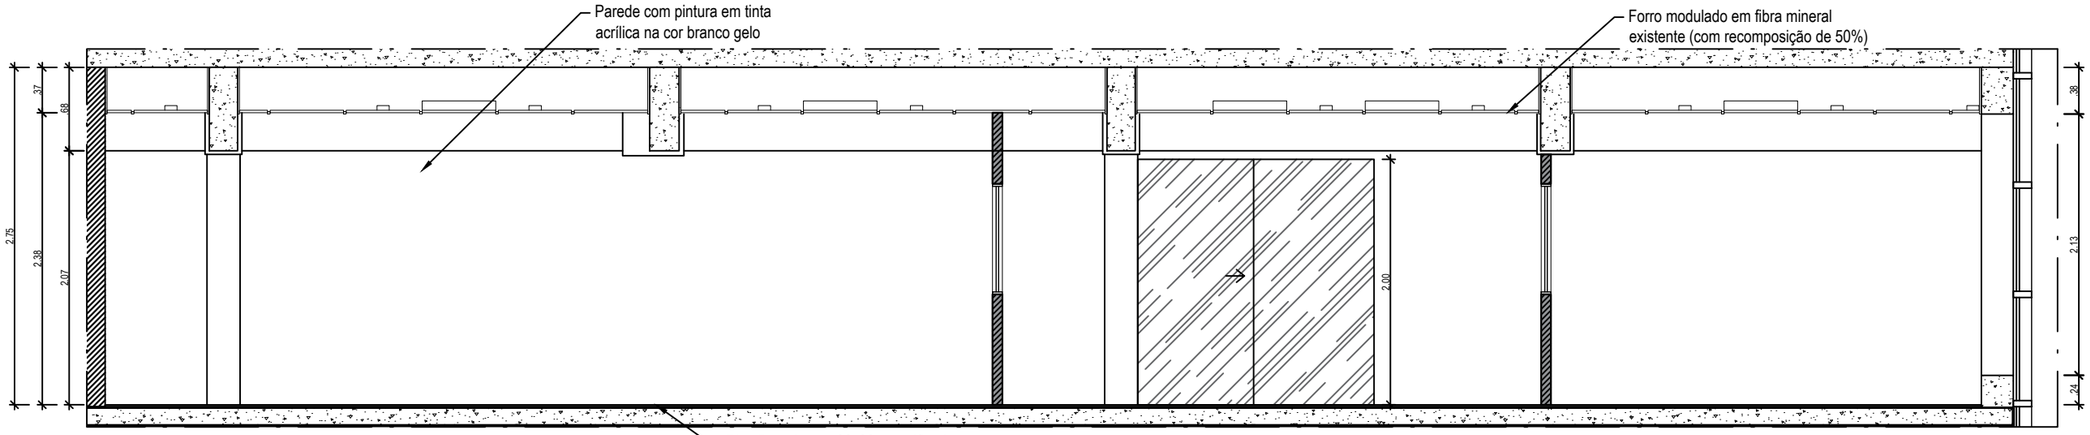

02 CORTE BB
esc:1/50

REVISÕES:

N.°:	DISCRIMINAÇÃO:	DATA:


ÁREAS:

ÚTIL: 00.000,00 m2
TOTAL: 00.000,00 m2


TRIBUNAL REGIONAL DO TRABALHO - 16.ª REGIÃO - SERVIÇO DE ENGENHARIA

PROJETO: SEDE/ GABINETE DESEMBARGADOR EVANDRO
TIPO: ARQ
N.° DA FOLHA: 07
ASSUNTO: PLANTA BAIXA- FORRO E ILUMINAÇÃO
FASE: EP
REVISÃO: R00
AUTOR: NIKOLE M M
DESENHO: GABRIEL SANTANA
DATA: JUL/2026
CREA/CAU DO AUTOR: 000000 / XX
VERIFICAÇÃO: ANDREA SS
ESCALA: INDICADA


FORMATO A3 (420 X 297 mm)

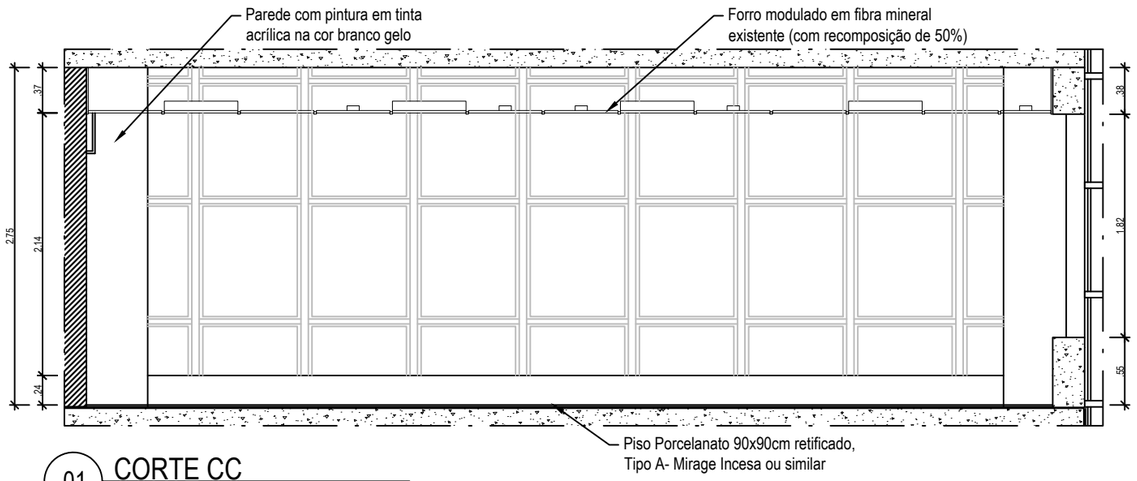

01 CORTE CC
esc:1/50

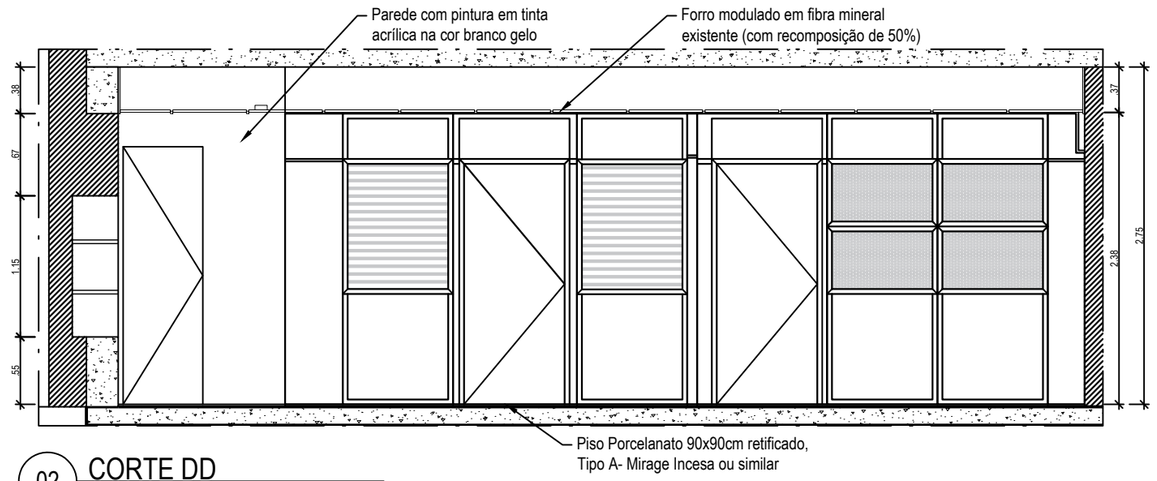

02 CORTE DD
esc:1/50

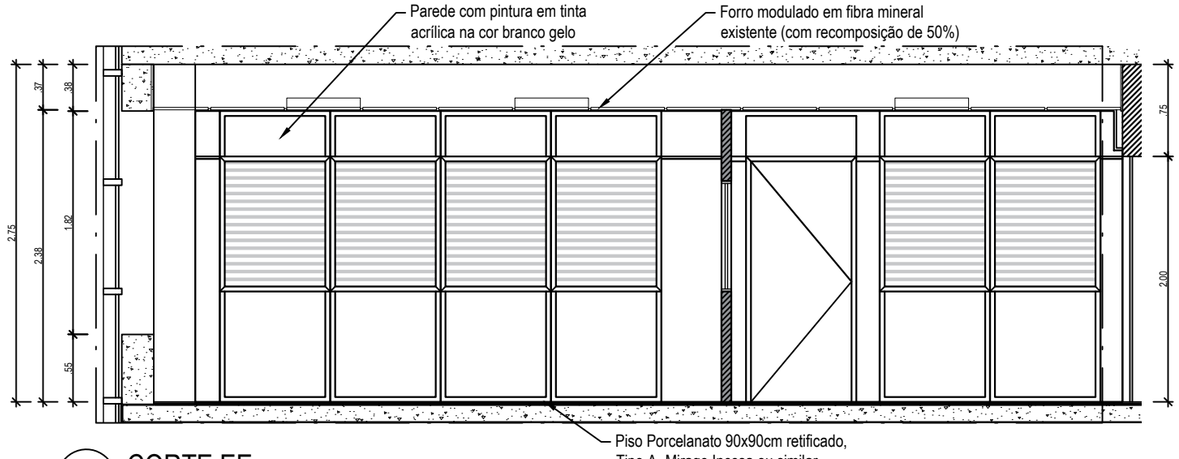

03 CORTE EE
esc:1/50

REVISÕES:

N.°:	DISCRIMINAÇÃO:	DATA:

ÁREAS:

ÚTIL: 00.000,00 m2
TOTAL: 00.000,00 m2

TRIBUNAL REGIONAL DO TRABALHO - 16.ª REGIÃO - SERVIÇO DE ENGENHARIA

PROJETO: SEDE/ GABINETE DESEMBARGADOR EVANDRO

TIPO: ARQ

N.° DA FOLHA: 08

ASSUNTO: PLANTA BAIXA- FORRO E ILUMINAÇÃO

FASE: EP

REVISÃO: R00

AUTOR: NIKOLE M M

DESENHO: GABRIEL SANTANA


DATA: JUL/2026

CREA/CAU DO AUTOR: 000000 / XX


VERIFICAÇÃO: ANDREA SS

ESCALA: INDICADA


FORMATO A3 (420 X 297 mm)

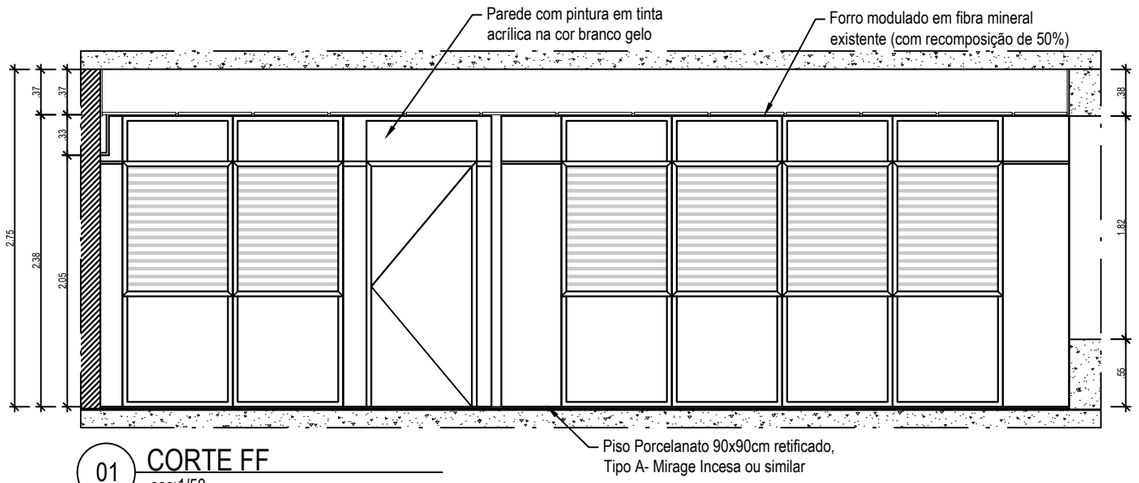

01 CORTE FF
esc:1/50

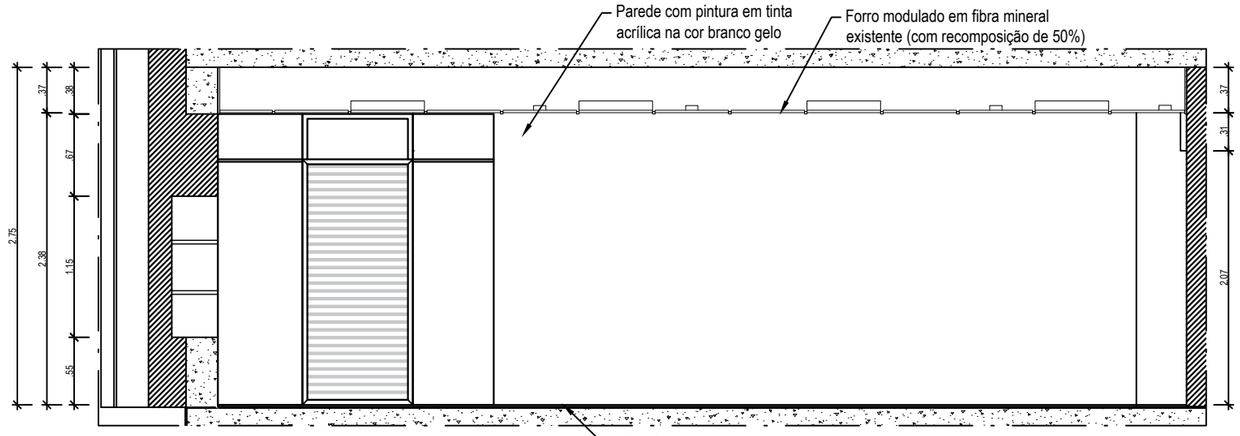

02 CORTE GG
esc:1/50

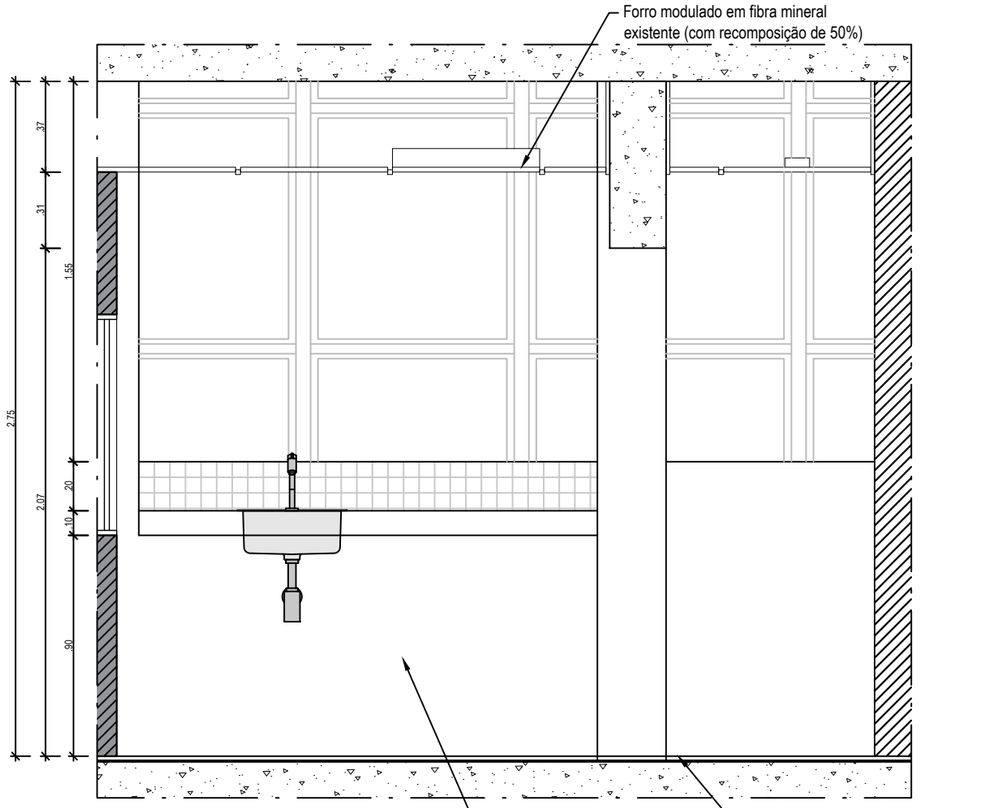

03 VISTA 01
esc:1/25

REVISÕES:

N.°:	DISCRIMINAÇÃO:	DATA:

ÁREAS:

ÚTIL: 00.000,00 m2
TOTAL: 00.000,00 m2

TRIBUNAL REGIONAL DO TRABALHO - 16.ª REGIÃO - SERVIÇO DE ENGENHARIA

PROJETO: SEDE/ GABINETE DESEMBARGADOR EVANDRO

TIPO: ARQ

N.° DA FOLHA: 09

ASSUNTO: PLANTA BAIXA- FORRO E ILUMINAÇÃO

FASE: EP

REVISÃO: R00

AUTOR: NIKOLE M M

DESENHO: GABRIEL SANTANA

DATA: JUL/2026

CREA/CAU DO AUTOR: 000000 / XX

VERIFICAÇÃO: ANDREA SS

ESCALA: INDICADA

FORMATO A3 (420 X 297 mm)